

Date referitoare la teren	
Nr. Categorie de Suprafata	Valoare
1 CC	364
Suprafata totala masurata a imobilului: 364 mp.	
Suprafata din act a imobilului: 364 mp.	
Data referitoare la constructie	
Cod	Destinatia
C1	150
C2	8
C3	16

Date referitoare la constructie	
Cod	Destinatia
C1	150
C2	8
C3	16


Oniuc de C. B. si Gabriel
CONSILIER

CERTIFICAT DE AUTORIZARE
 Serviciu de autorizare fizica autorizata
RADU LIVIU
 Serviciu de autorizare fizica autorizata

SEMNALUL DE CALDURA
 Serviciu de autorizare fizica autorizata
CRAIOVA
 Serviciu de autorizare fizica autorizata

Indicatori teritorial:
 S.Teren=364 mp
 S.C.Existent care se desfiinteaza:
 C1(Sp+P) 150 mp+C2(P) 8 mp+C3(P) 16 mp=174 mp
 P.O.T.Existent=47,80%
 S.D.Existent care se desfiinteaza:
 C1(Sp+P) 170 mp+C2(P) 8 mp+C3(P) 16 mp=194 mp
 C.U.T.Existent=0,53
 S.C.care se pastreaza=0,00 mp; P.O.T.rezultat=0,00%
 S.D.care se pastreaza=0,00 mp; C.U.T.rezultat=0,00

2 locuri de parcare S=25 mp
 Spatii verzi=85 mp

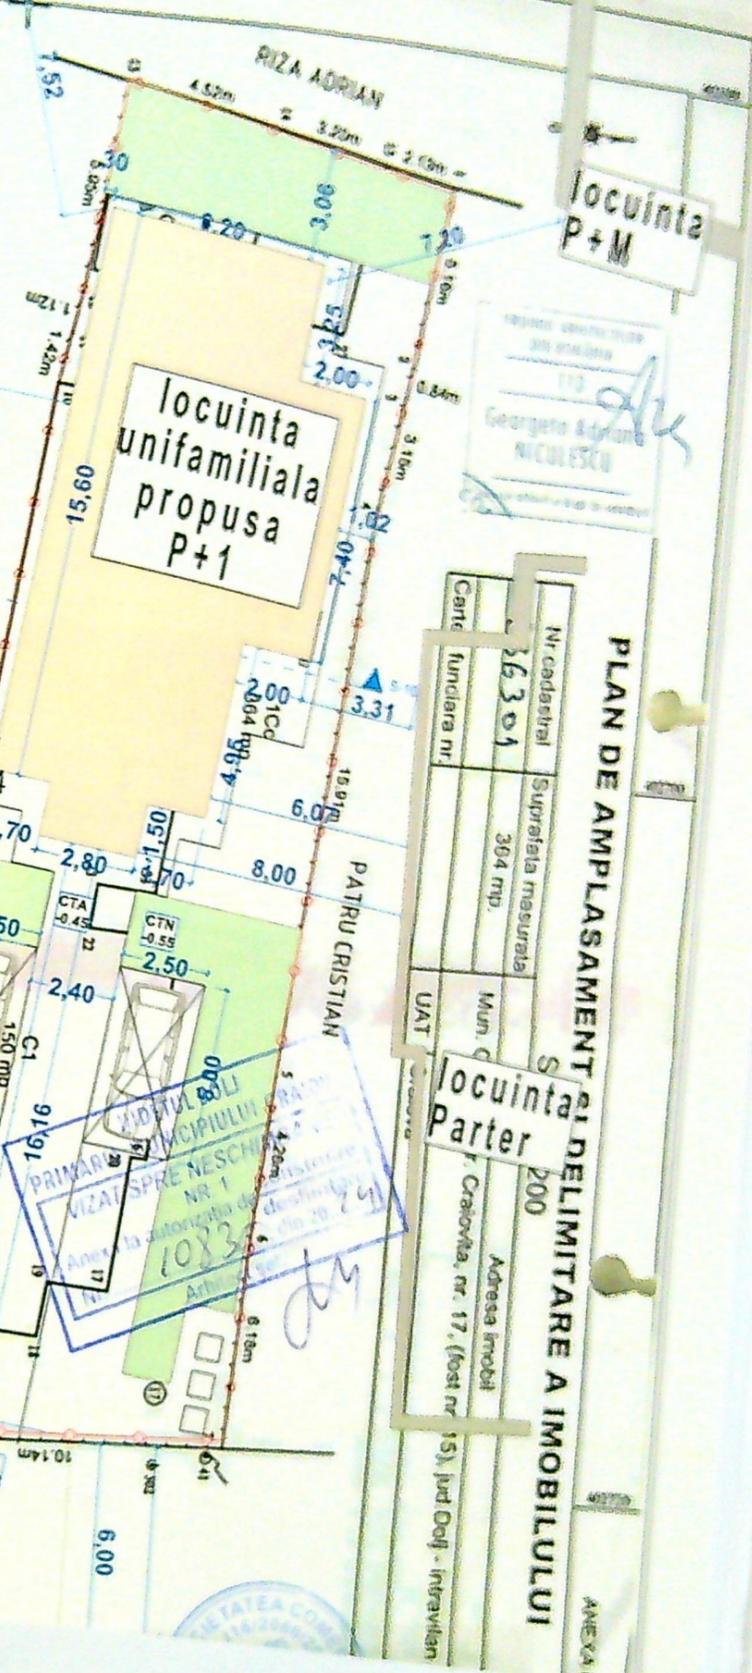

PLAN DE AMPLASAMENT si DELIMITARE A IMOBILULUI

Nr.cadestral	Suprafata masurata
236301	304 mp,
Carte fundiera nr.	Mun. Craiova
UAT	

Nr.cadestral	Suprafata masurata
200	304 mp,
Carte fundiera nr.	Mun. Craiova
UAT	

ATA	
ATA	
ATA	
PR.NR.	
ED.2004	
FAZA	
PROIECTAREA	
PLANSĂ	
44	

Florica Emilian
 declaratie Acord
 2101/01.10.2024

Locuinta Parter


Locuinta unifamiliala propusa P+1

Locuinta P+2

Locuinta P+M

Locuinta Parter


Adresa imobil
 Craiova, nr. 17, (fost nr. 15), Jud. Dolj - Intravilan

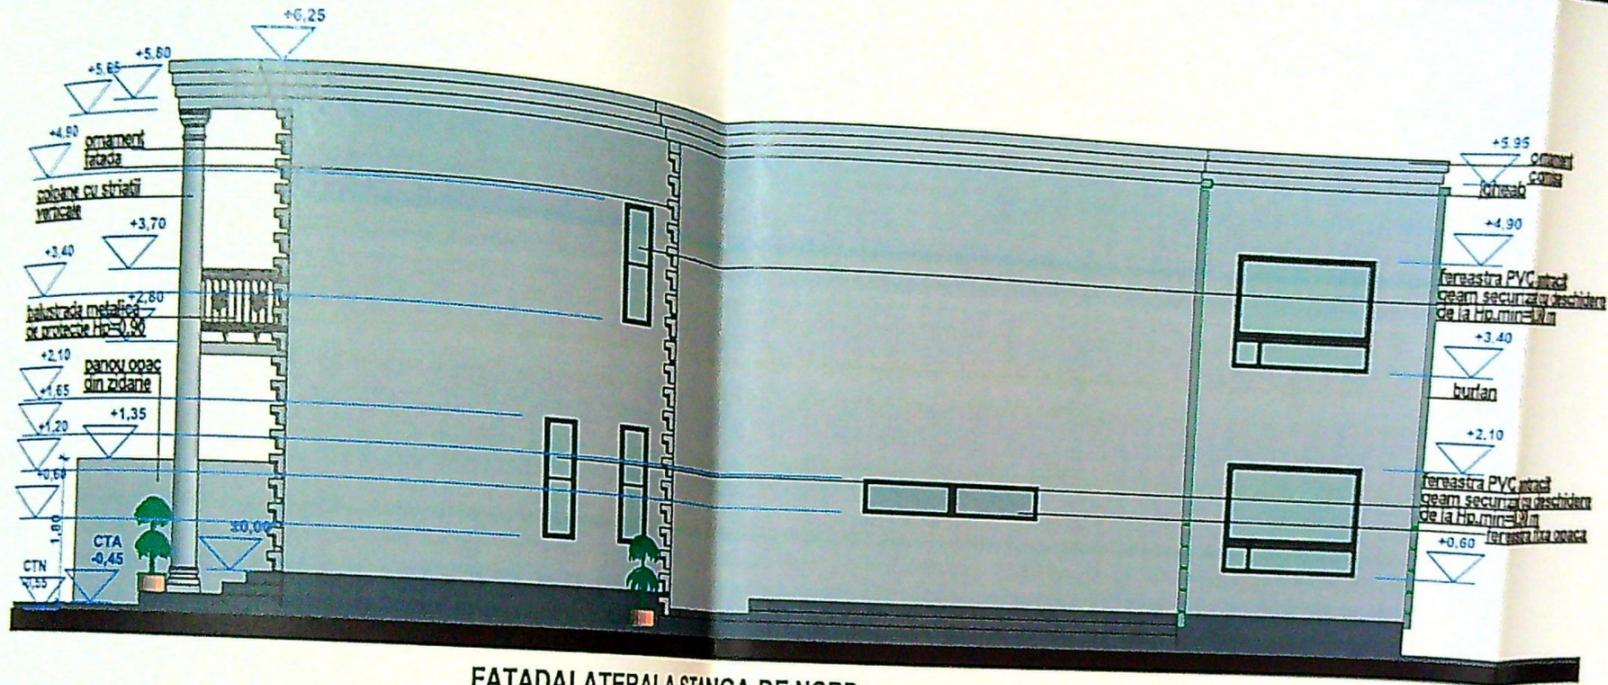


FATADA LATERALA STANGA-DE NORD



FATADA PRINCIPALA-DE EST

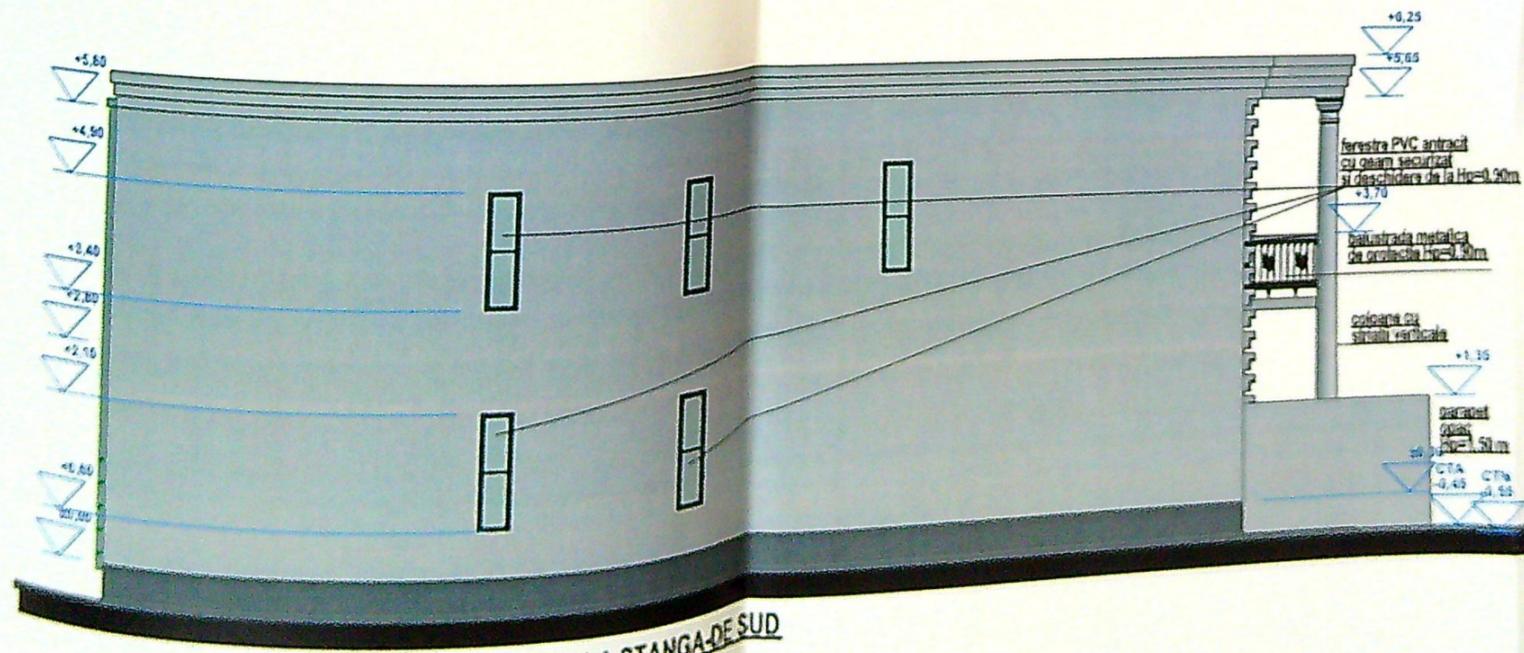

FATADA LATERALA STANGA-DE SUD

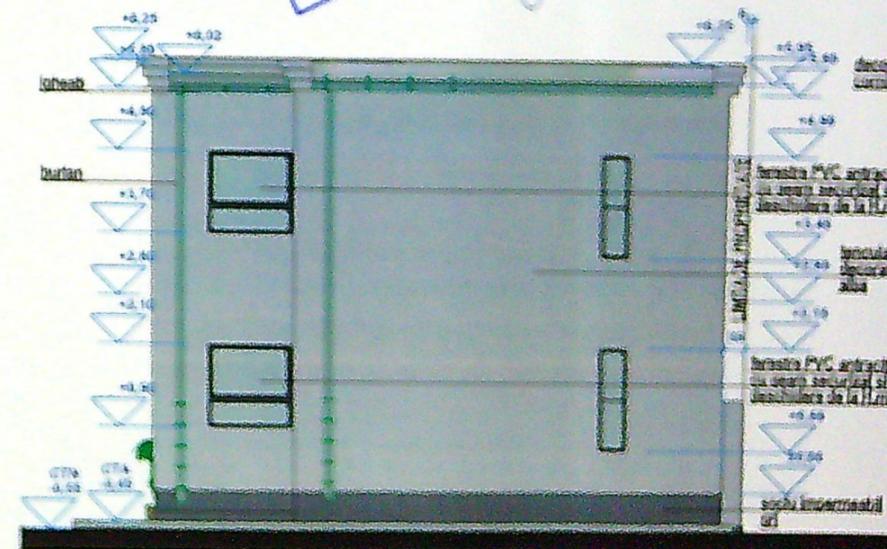

FATADA POSTERIOARA-DE VEST

JUDEȚA GOLI
 PRIMĂRIA MUNICIPIULUI CRAIOVA
 VIZAT SPIRE NE SCHIMBARE
 Nr. 1053
 ANUL 2024



PROIECT DE...
 Nr. 1053