PLAN DE AMPLASAMENT SI DELIMITARE A IMOBILULUI
CU PROPUNERE DE DEZLIPIRE
Scara 1:500

Nr. cadastral	Suprafata masurata	Adresa imobilului
15725/21	1392	Craiova, Aleea I Sevnic, nr. 60A, (Tast T6, P19) - Intravilan
Cartea Funciara nr.		UAT Craiova

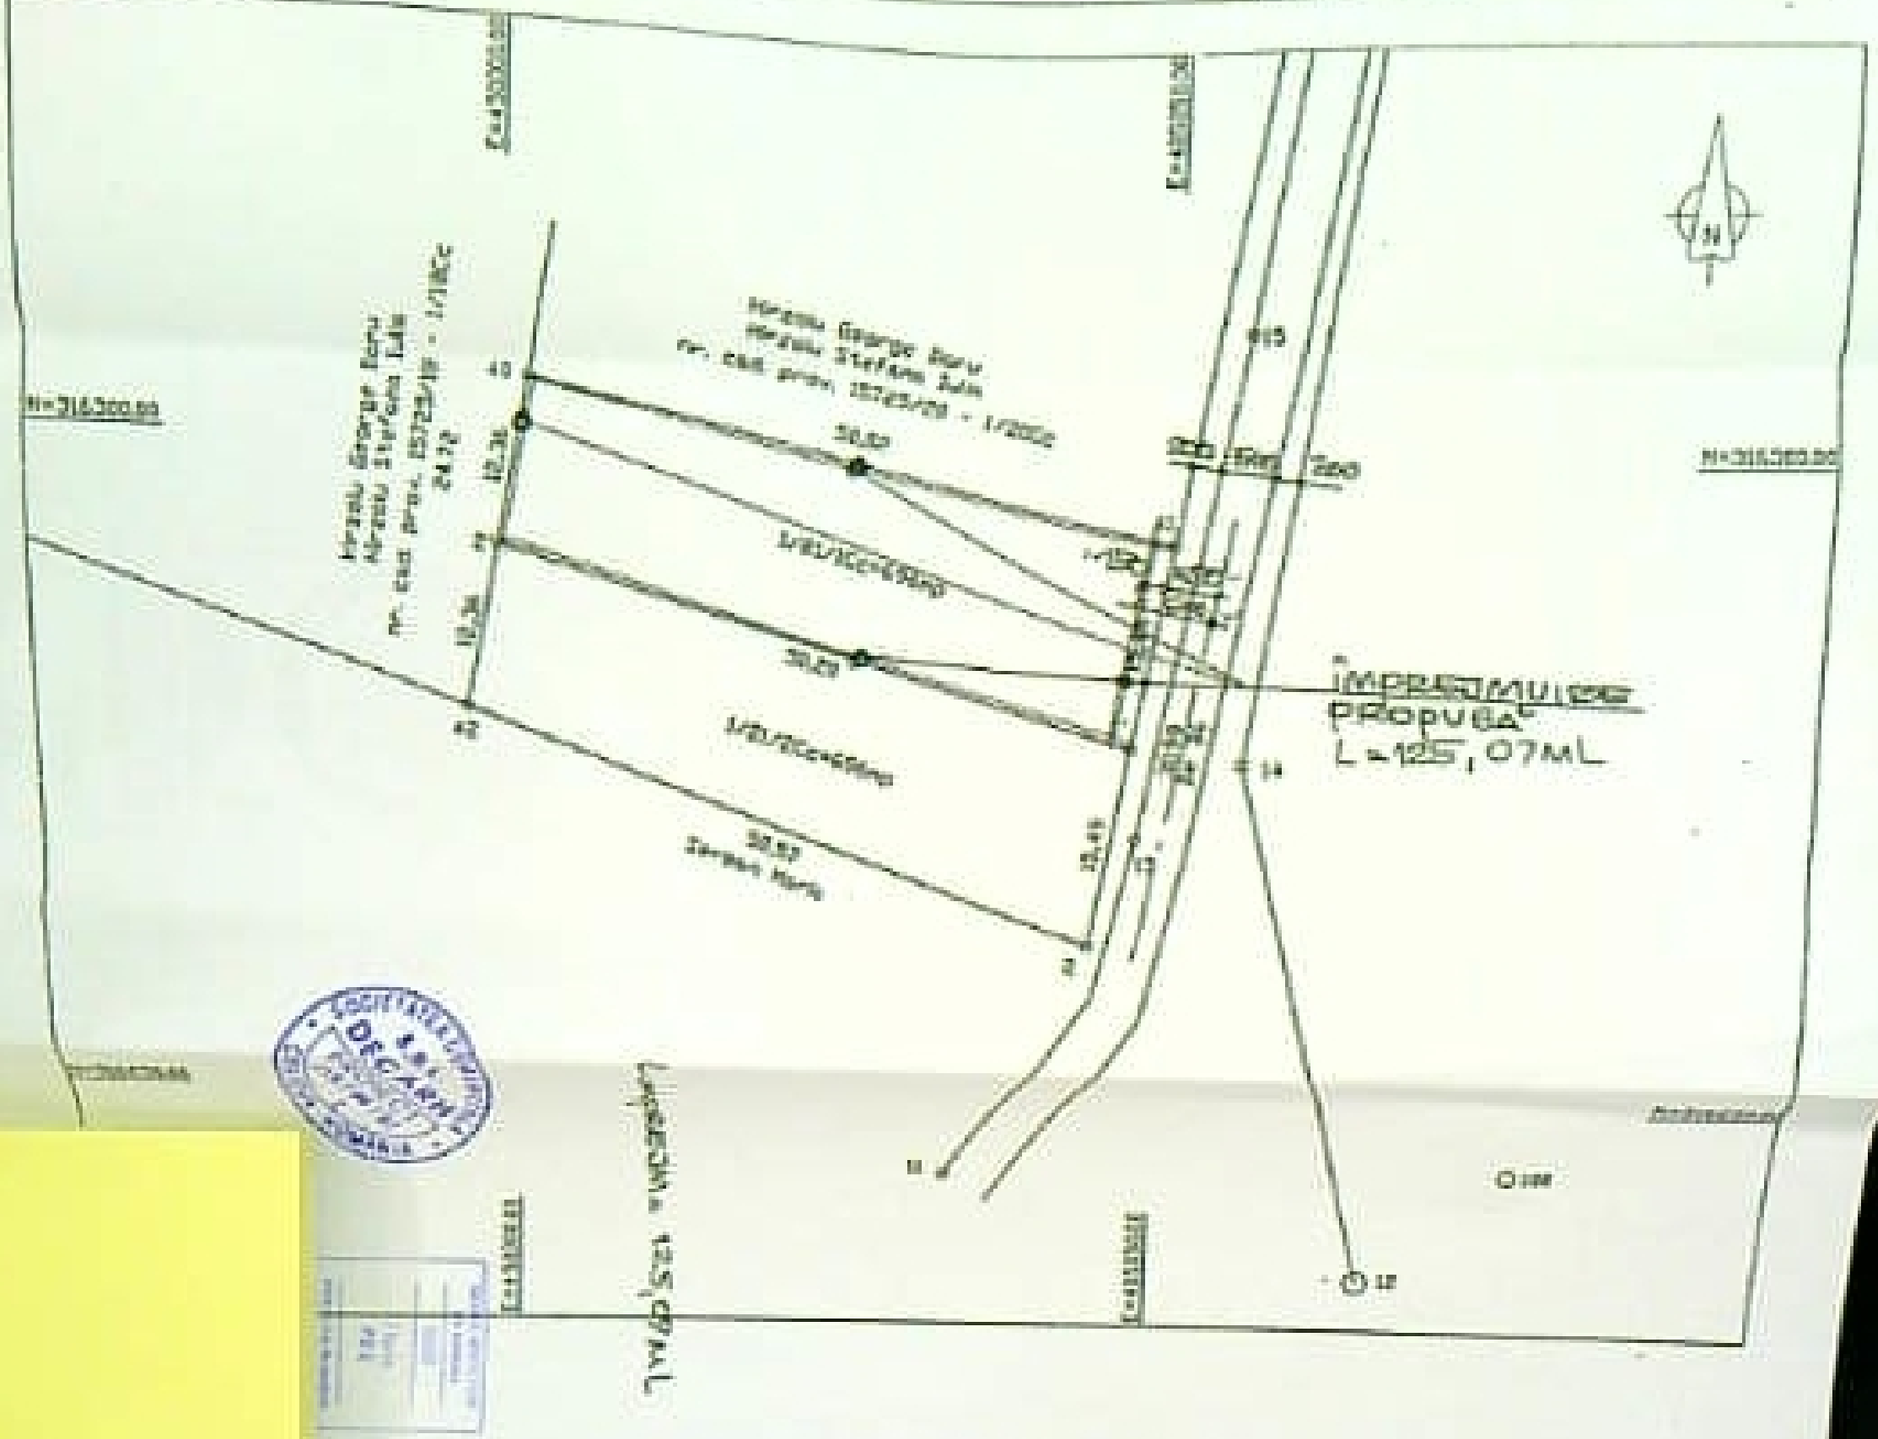

Tabel de mascare parcelare pentru dezlipire imobil

Situatia actuala (Punte de dezlipire)				Situatia viitoare (Etapa dezlipire)			
Nr. cad.	Suprafata (mp)	Categoria de folosinta	Descrierea imobilului	Nr. cad.	Suprafata (mp)	Categoria de folosinta	Descrierea imobilului
		1/2ICc	Compus din teren neimprejmuit - 1/2ICc		696	1/21/1Cc	Lotul 1 format din teren neimprejmuit 1/21/1Ccintre punctele 4D, 4L, 1' si 2')
					696	1/21/2Cc	Lotul 2 format din teren neimprejmuit 1/21/2Ccintre punctele 2', 1', 2 si 4D)
					1392		

Parafa
DONDSI GABRIELA
CONSILIER