


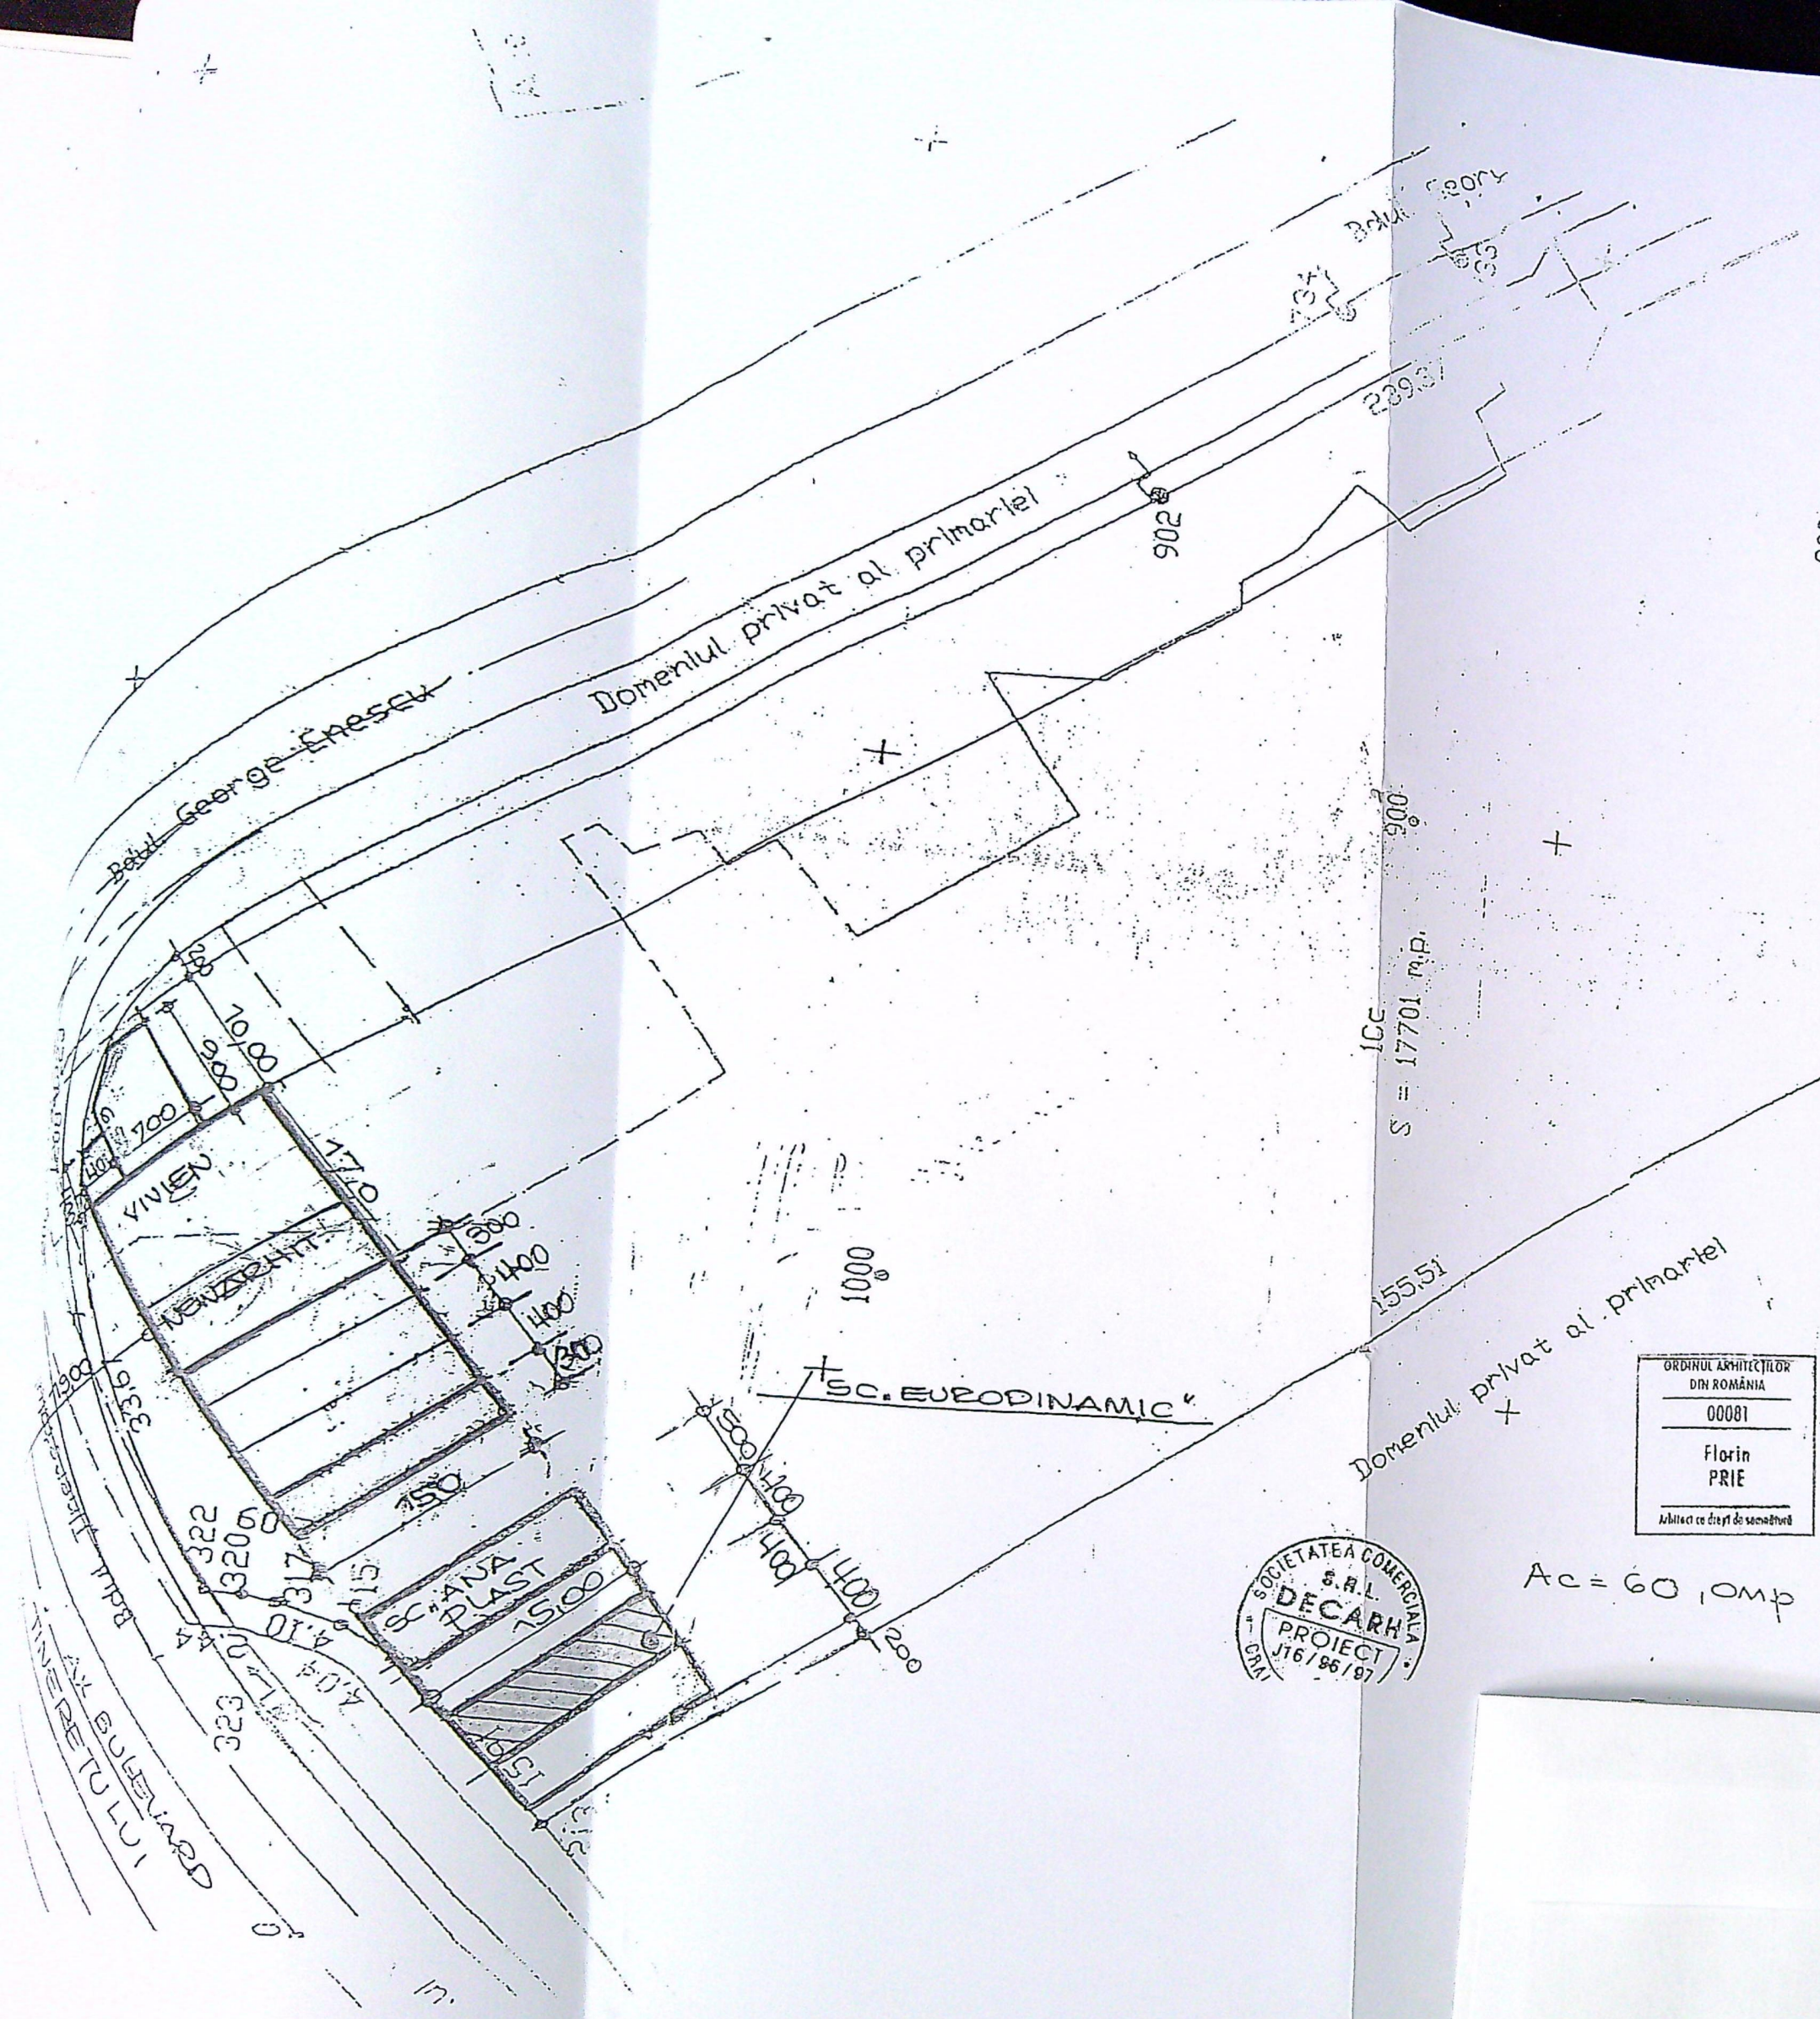

JUDEȚUL DOLJ
PRIMĂRIA MUNICIPIULUI CRAIOVA
VIZAT SPRE NESCHIMBARE
Nr. 723 din 23

JUDEȚUL DOLJ
PRIMĂRIA MUNICIPIULUI CRAIOVA
ANEXA LA
CERTIFICATUL DE URBANISM
Nr. 215 din 20.03.2007
Arhitect șef,
2. 7

ORDINUL ARHITECTILOR
DIN ROMANIA
00081
Florin
PRIE
Arhitect cu drept de semnătură

SOCIETATEA COMERCIALA
S.R.L.
DECARH
PROIECT
16/96/97

$A_c = 60,0 \text{ mp}$


JUDEȚUL DOLJ
PRIMĂRIA MUNICIPIULUI CRAIOVA
VIZAT SPRE NESCHIMBARE
Anexa la autorizația de construcții
Nr. 106 din 20.11.2007
Arhitect șef,

SOCIETATEA COMERCIALA
S.R.L.
DECARH


JUDEȚUL DOLJ
PRIMĂRIA MUNICIPIULUI CRAIOVA
ANEXA LA
CERTIFICATUL DE URBANISM
Nr. 48 din 20.11.2007
Arhitect șef,

ORDINUL ARHITECTILOR
DIN ROMANIA
00081
Florin
PRIE
Arhitect cu drept de semnătură

SOCIETATEA COMERCIALA
S.R.L.
DECARH

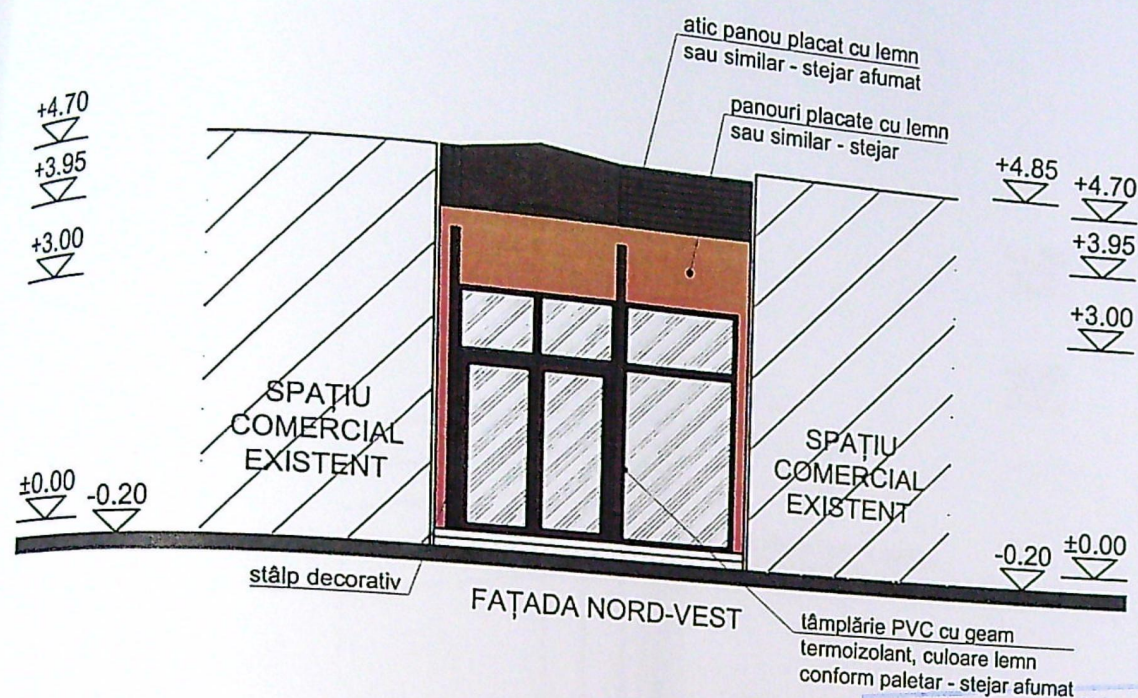

JUDEȚUL DOLU
 PRIMĂRIA MUNICIPIULUI CRAIOVA
 VIZAT SPRE NESCHIMBARE
 NR. 7
 Anexa la autorizația de construire
 Nr. 723 din 20.07.2023

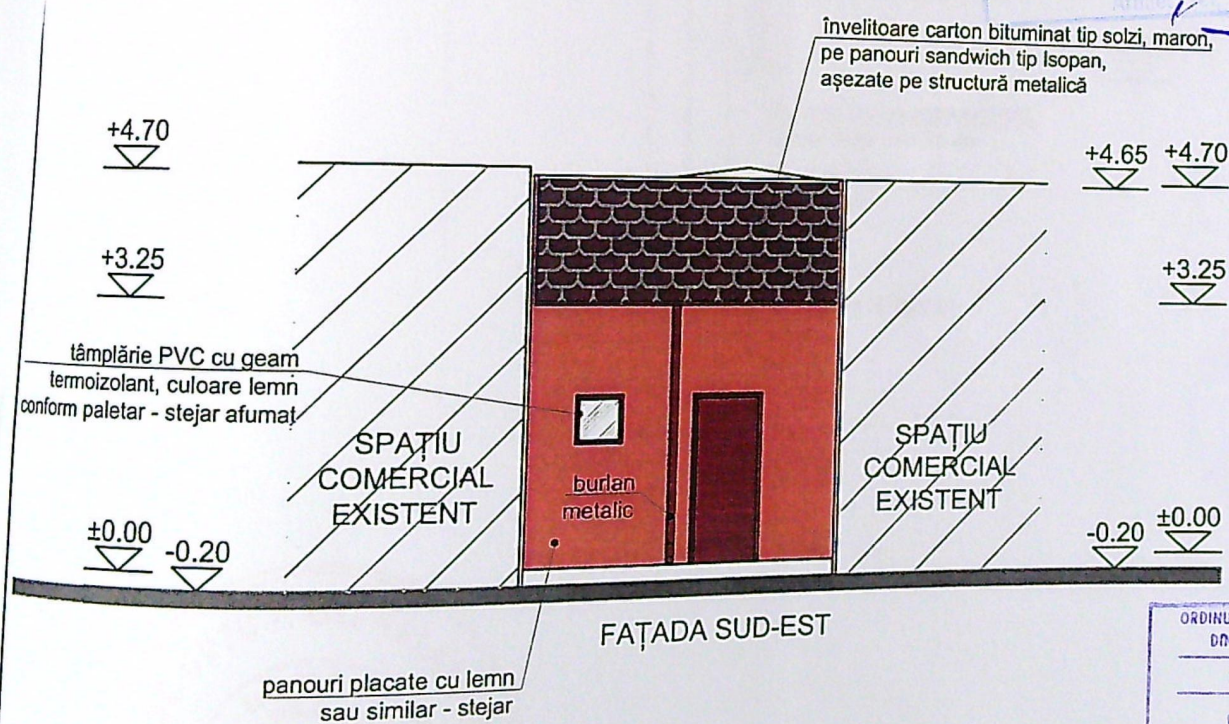

SOCIETATEA COMERCIALĂ
 S.R.L.
 DECARHA
 PROIECT
 J16/96/07
 1
 CRAIOVA ROMANIA

ORDINUL ARHITECTILOR
 DIN ROMANIA
 00081
 Florin
 PRIE
 Arhitect cu drept de semnătură

VERIFICATOR /
 EXPERT

Proiect nr.
 DA
 Faza:
 D.T.A.C.
 PTh.
 Pl. nr.
 A06

10x297 mm