


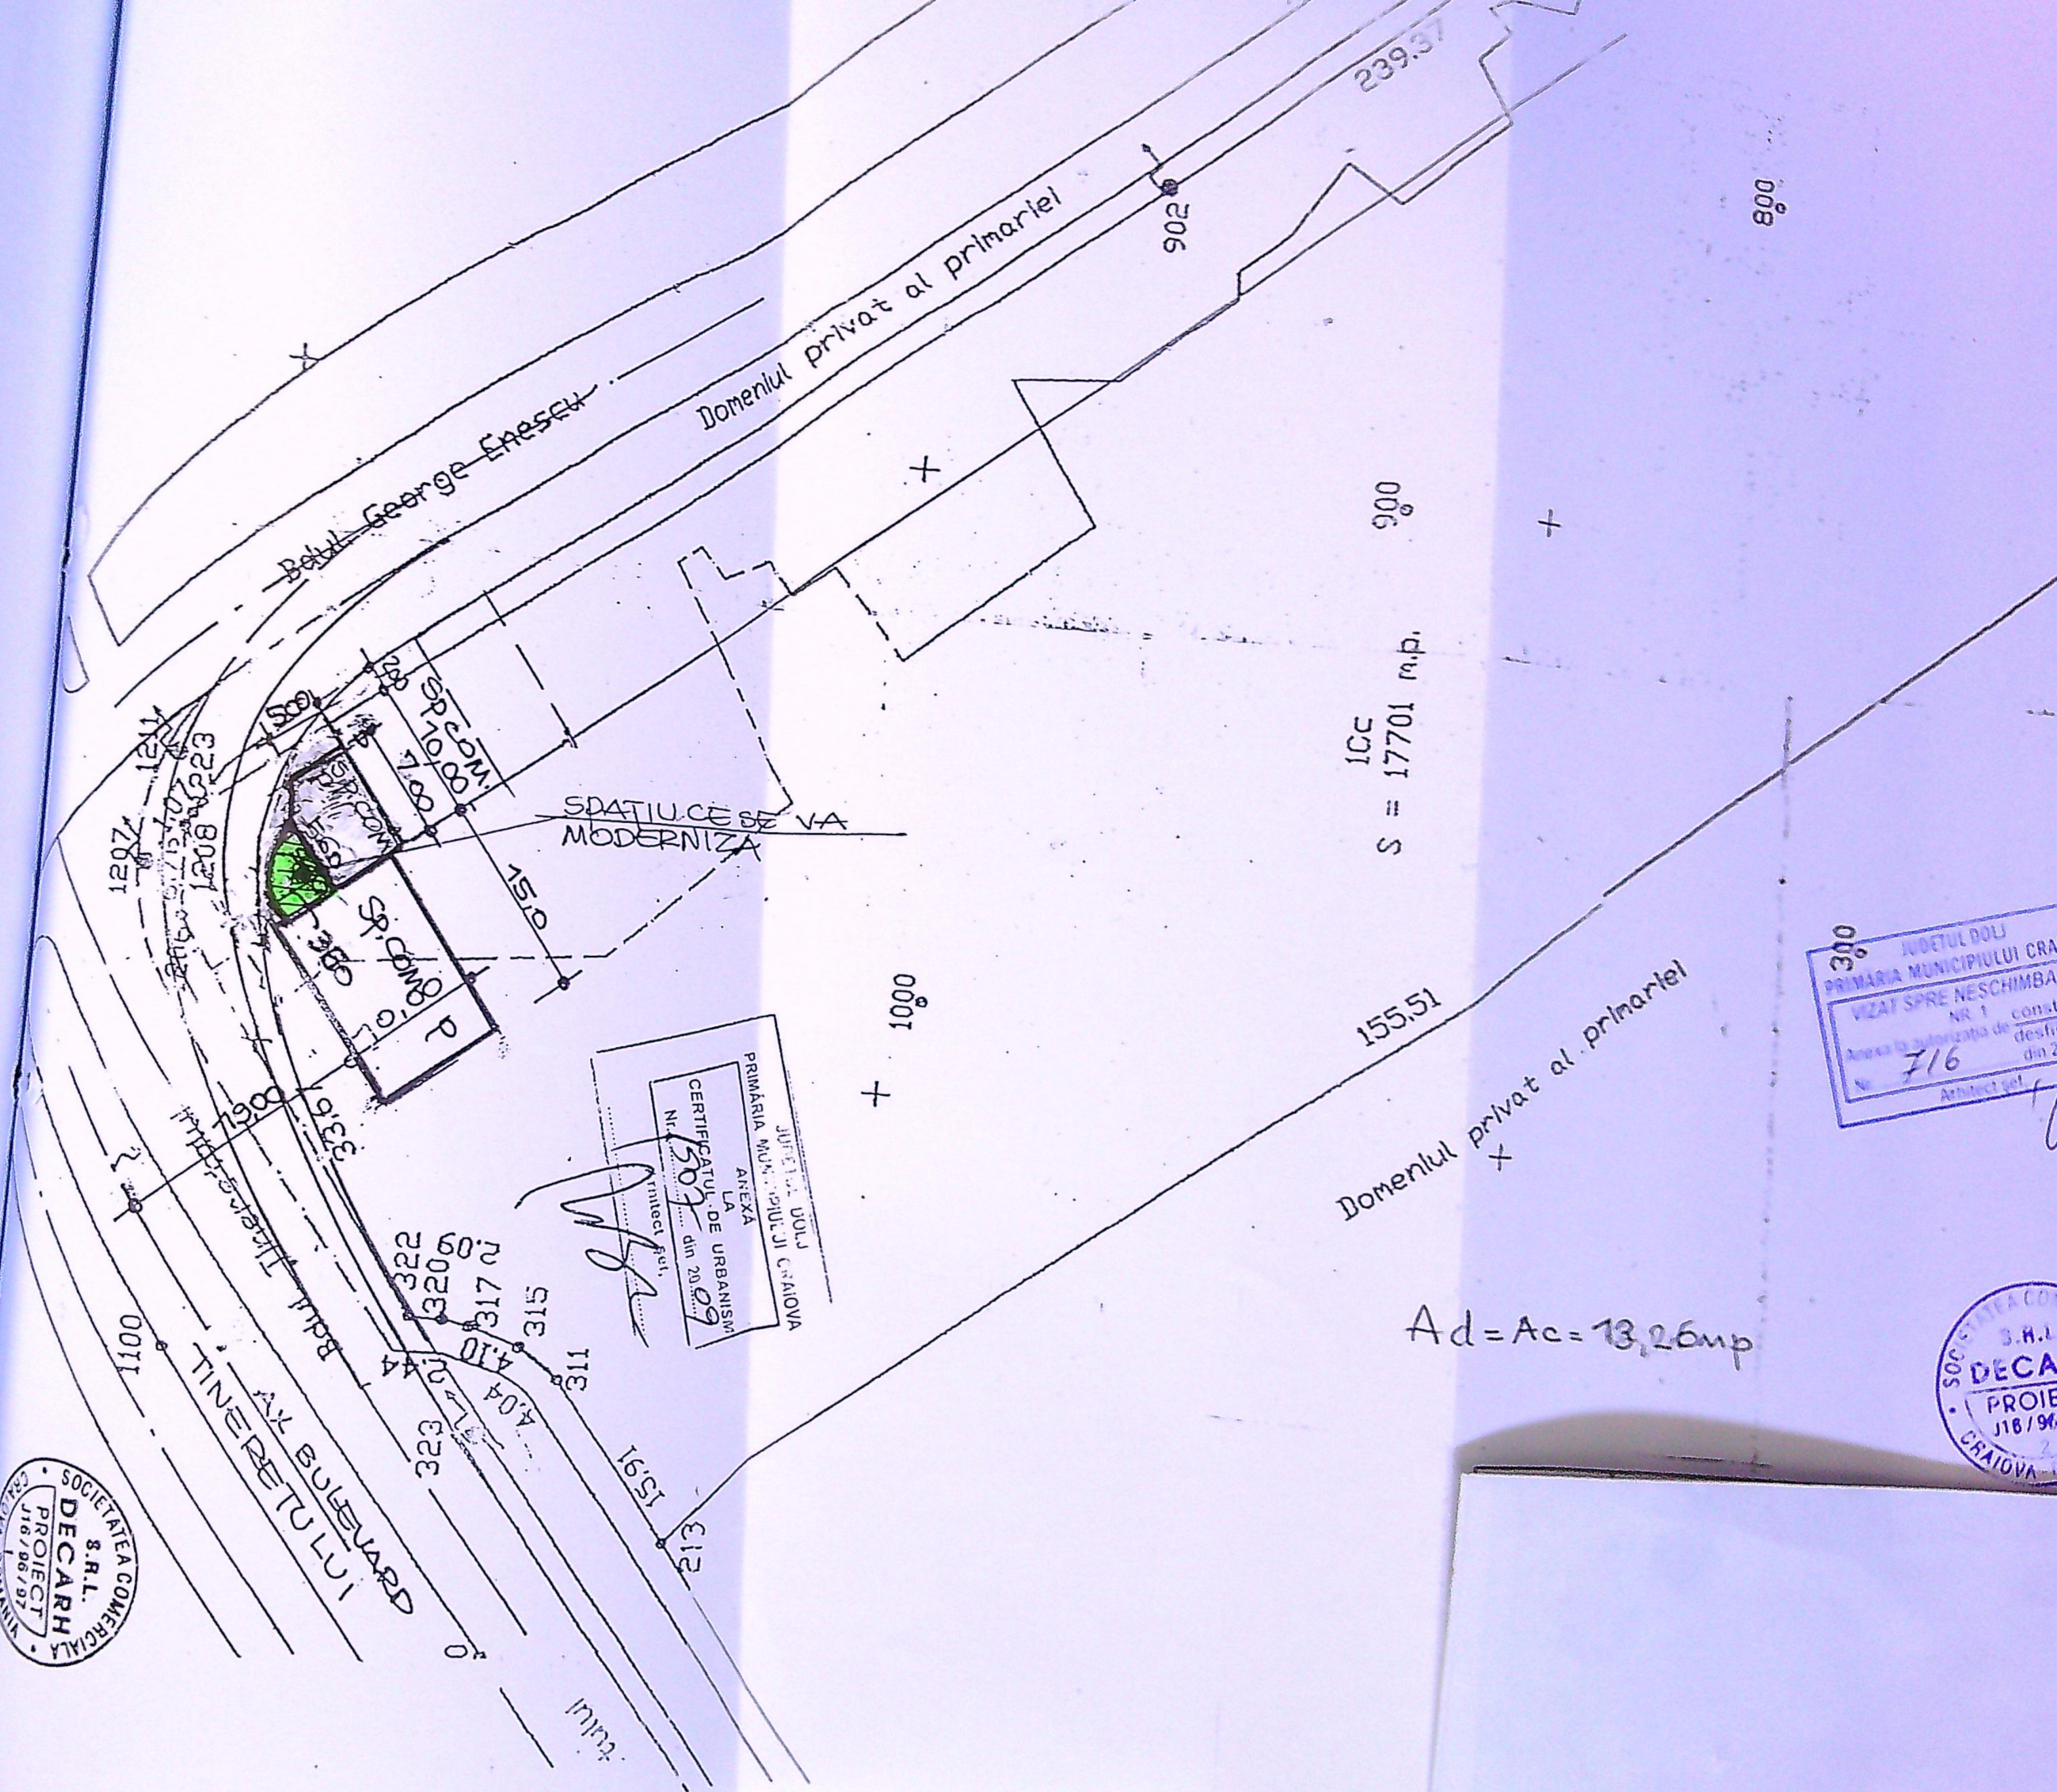

PRIMĂRIA MUNICIPIULUI CRAIOVA
ANEXA
LA
CERTIFICATUL DE URBANISM
Nr. 1507 din 20.09.2009
rădăcine


ICc
S = 17701 m.p.

Domeniul privat al primariei

Ad = Ac = 13,26 mp

300
Județul Dolj
Primăria Municipiului Craiova
VIZAT SPRE NESCHIMBARE
NR 1 const
Anexa la autorizația de
destinație
din 20.09.2009
Arhitect gel

SOCIETATEA COMERCIALA S.R.L. DECAH PROIECT 116/96/17 CRAIOVA

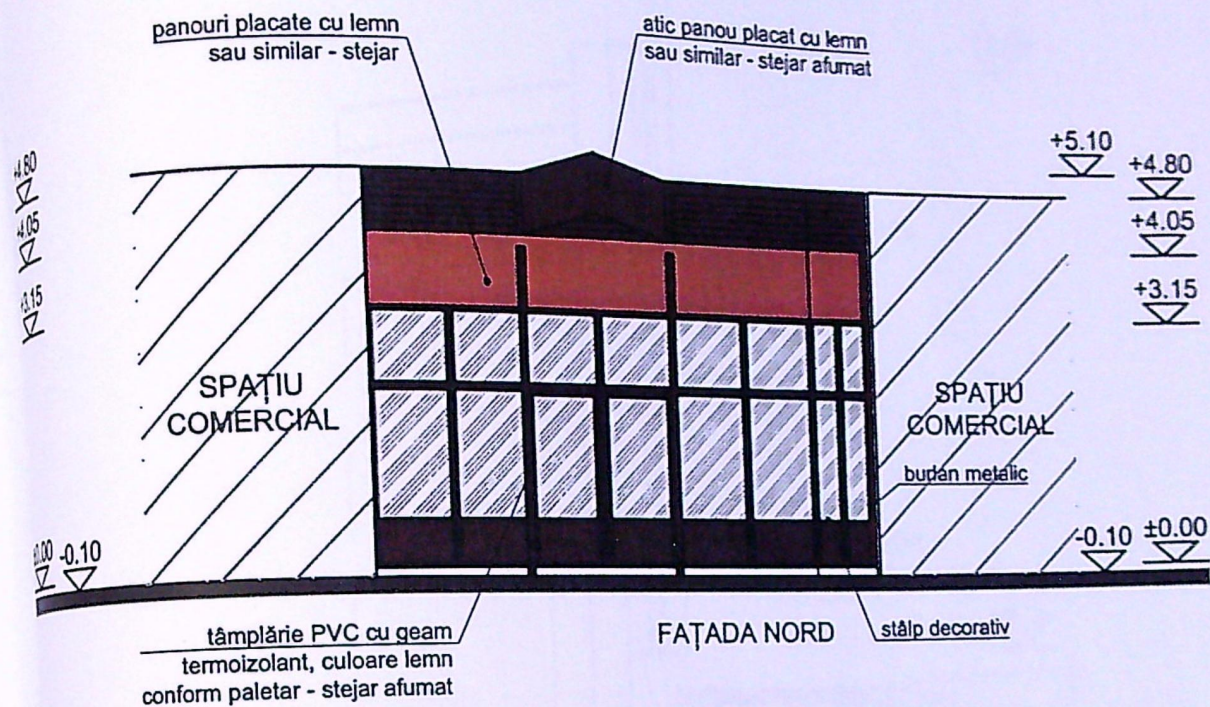

JUDETUL DOLJ
 PRIMĂRIA MUNICIPIULUI CRAIOVA
 VIZAT SPRE NESCHIMBARE
 NR. 1
 Anexa la autorizația de construire
 Nr. 716 din 20.02.2016
 Arhitect sef.

SCURTU T. CONSTANTIN
 ROMANIA
 MLPAT-DCLP
 Nr. 93
 A1, A3
 INGINER
 VERIFICATOR PROIECT

DECAN
 PROIECT
 116/2016
 CRAIOVA

ORDINUL ARHITECTILOR
 DIN ROMANIA
 00081
 Florin
 PRIE
 Inregistrat la directia de autorizare

Obiect nr.
 A2581
 Faza:
 D.T.A.C.
 P.T.
 PL nr.
 A06
 x297 mm