

815

815

815

815

316

PLAN DE AMPLASAMENT SI DELIMITARE A BUNULUI IMOBIL


Scara 1 : 1000

Județul : DOLJ
Teritoriul administrativ : CRAIOVA
SIRUTA :
Adresa :
George Enescu nr. 79
cadastral al bunului mobil :

Numele si prenumele proprietarului :
Primaria municipiului Craiova
Adresa : Str. A. I. Cuza nr. 7
Beneficiar al dreptului de folosinta gratuita :
Mitropolia Olteniei - Arhiepiscopia Craiovei
Adresa : Str. Mitropolit Firnilian nr. 3
Localitatea : CRAIOVA
Județul : DOLJ

SPATIU
PROPOS
20,00 mpCASA
PANDIU

NORD

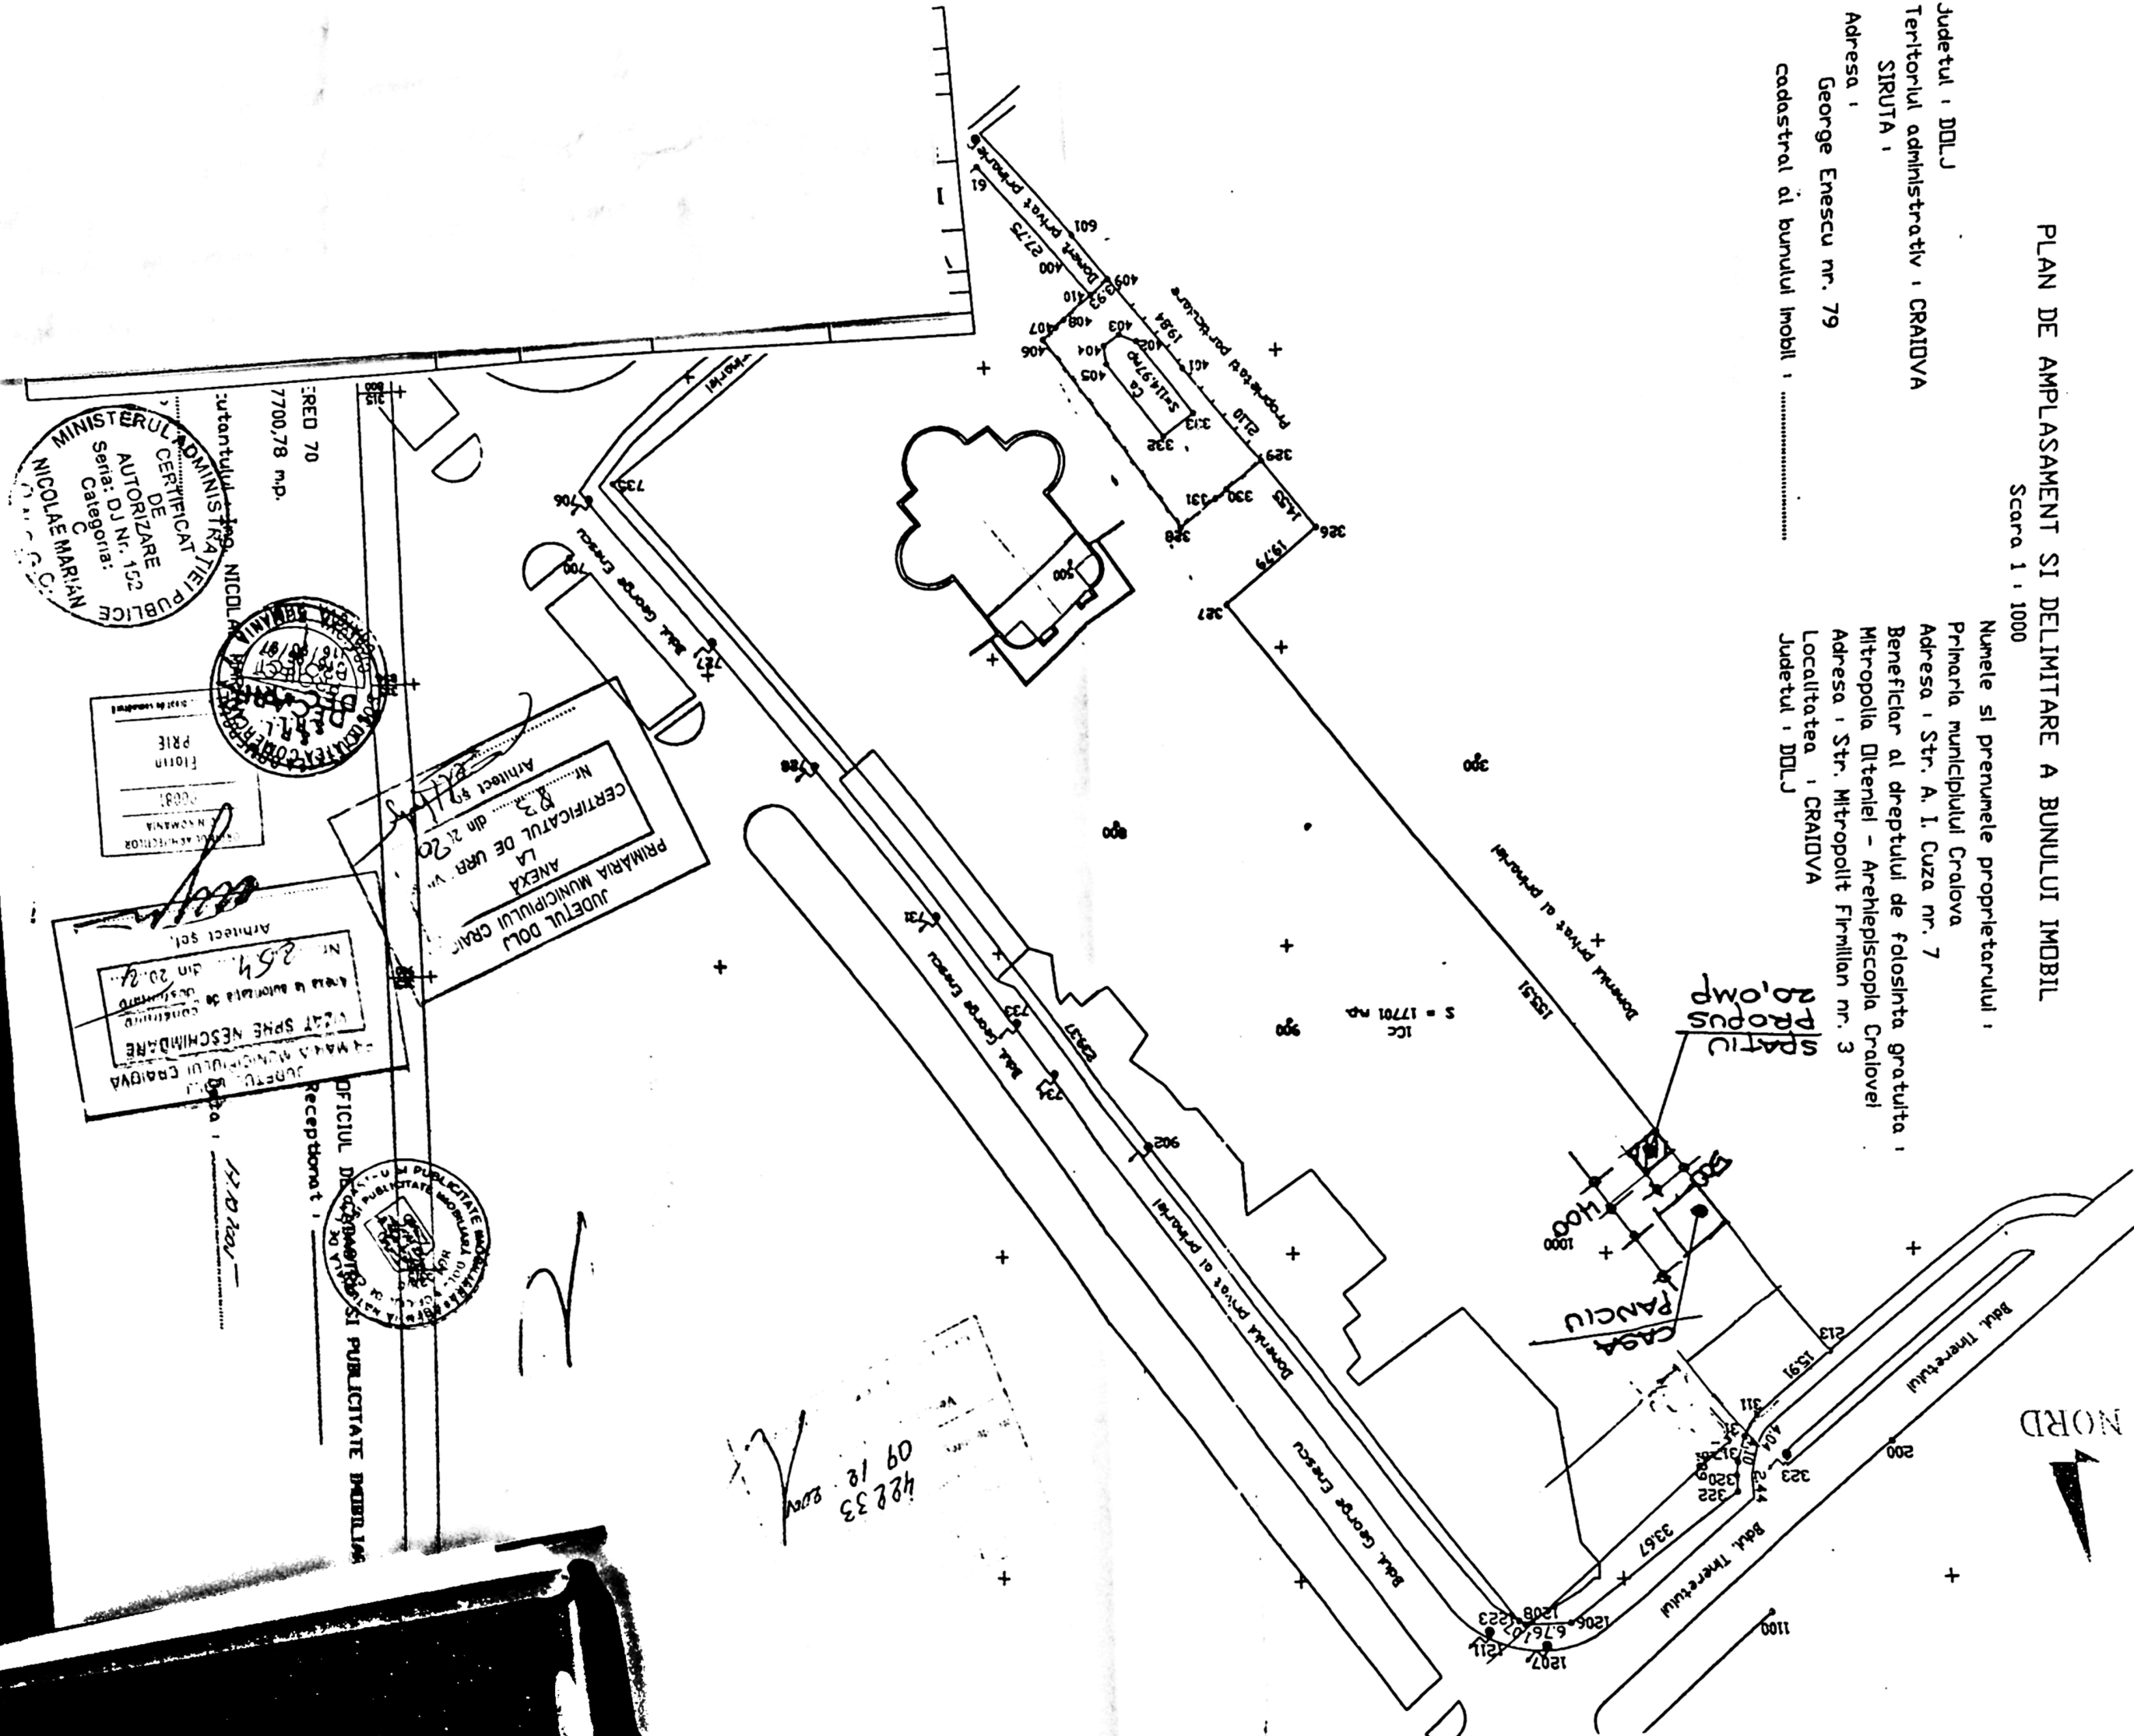42833
09 18 2004

MINISTERUL ADMINISTRATIEI PUBLICE
CERTIFICAT DE AUTORIZARE
Seri: DJ Nr. 152
Categorie: C



301




ORDINUL ARHITECTURAL
DIN ROMANIA
00081
Florin
PRIE
Mentor cu drept de semnatura

FATA DA EST

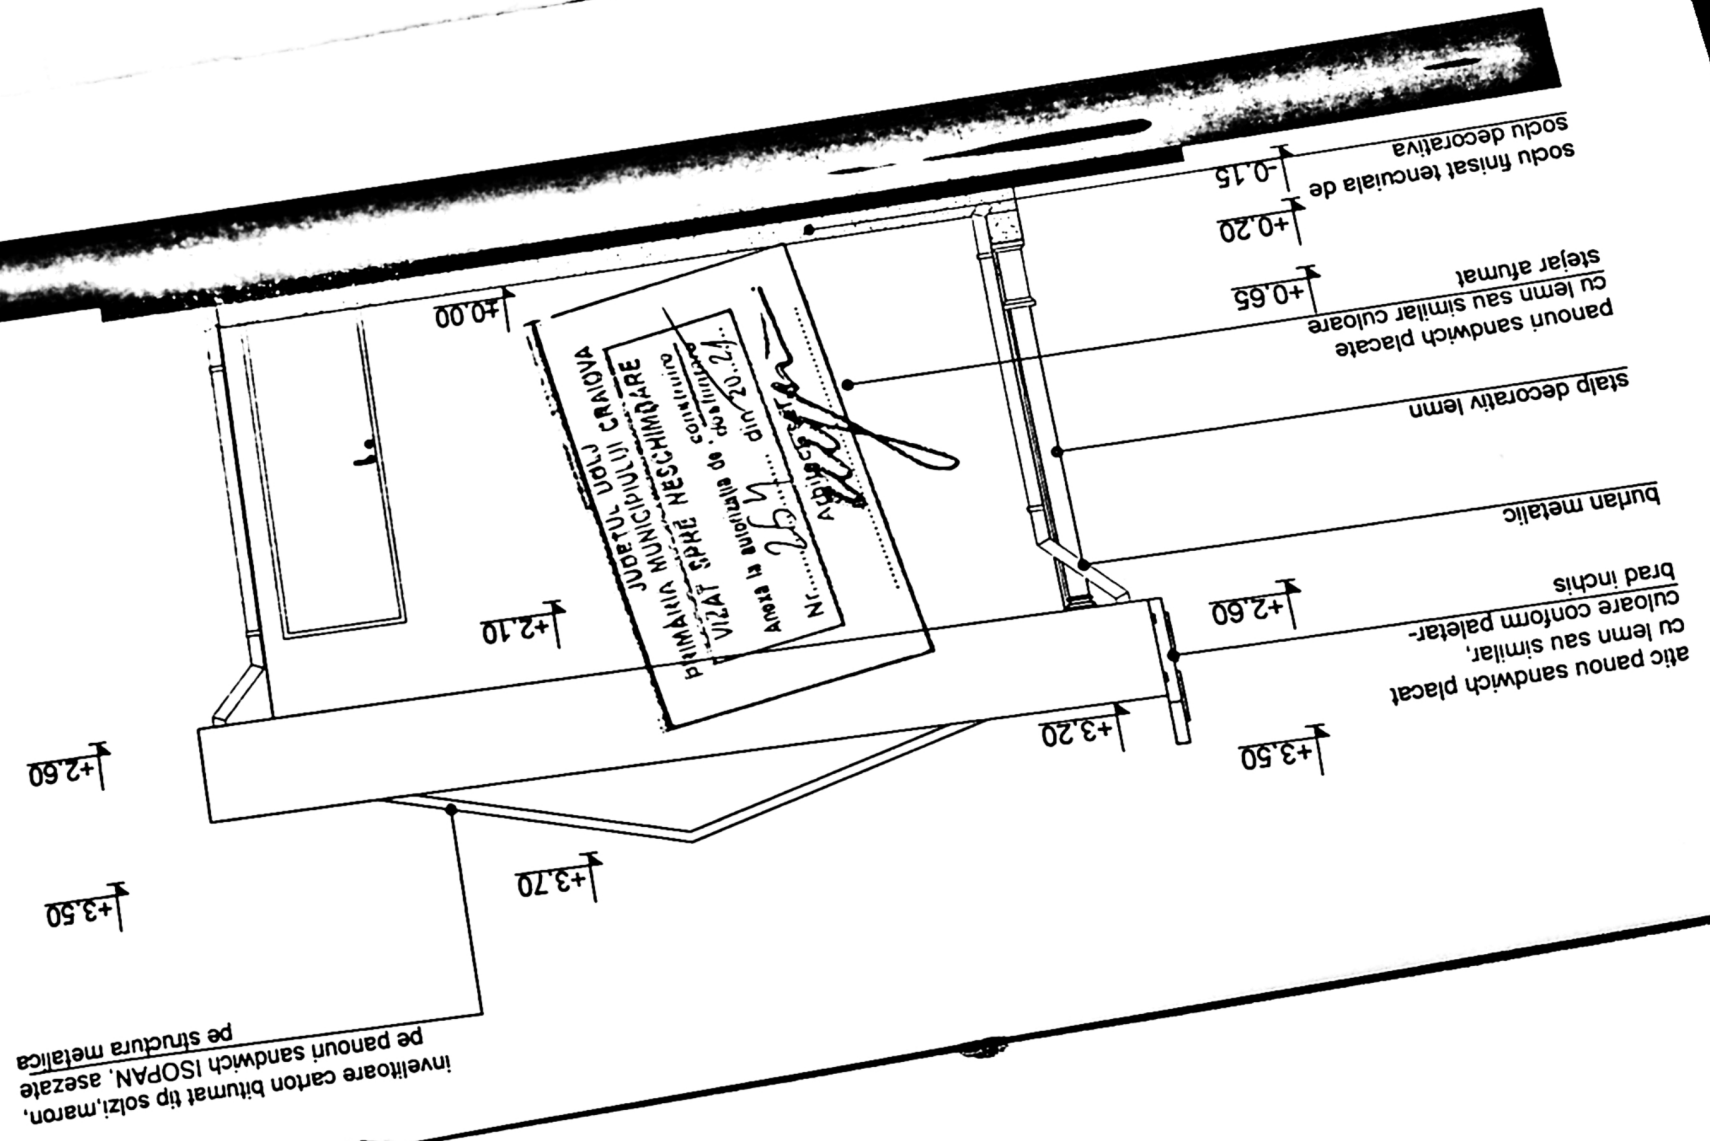


învelitoare carton bitumat tip solzi maron,
pe panouri sandwich ISOPAN, așezate
pe structura metalică

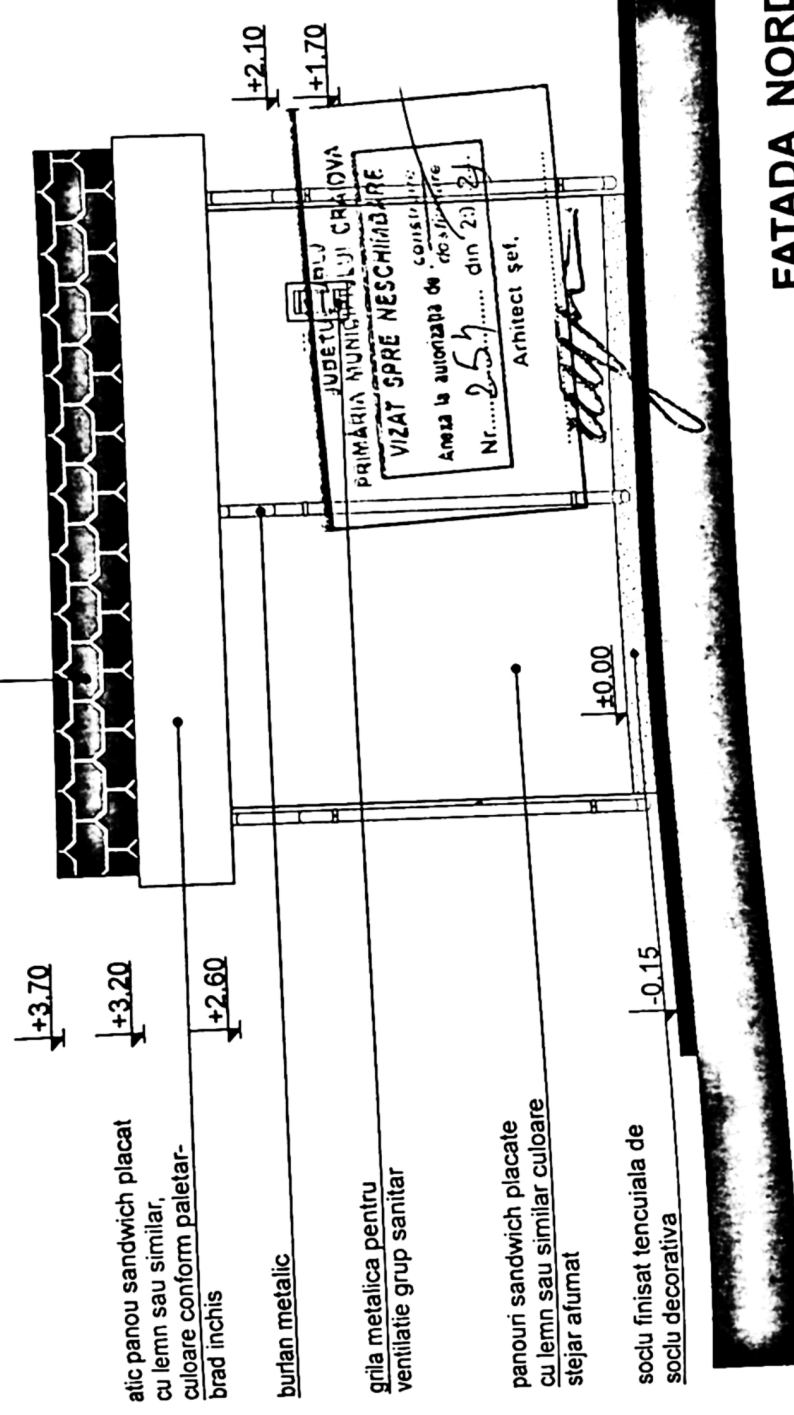

FATADA NORD

ORDINUL ARHITECTILOR
DIN ROMÂNIA
00081
Florin
PRIE

SOCIETATEA COMERCIALĂ
S.R.L.
DECARH
PROIECT
J10/96/97

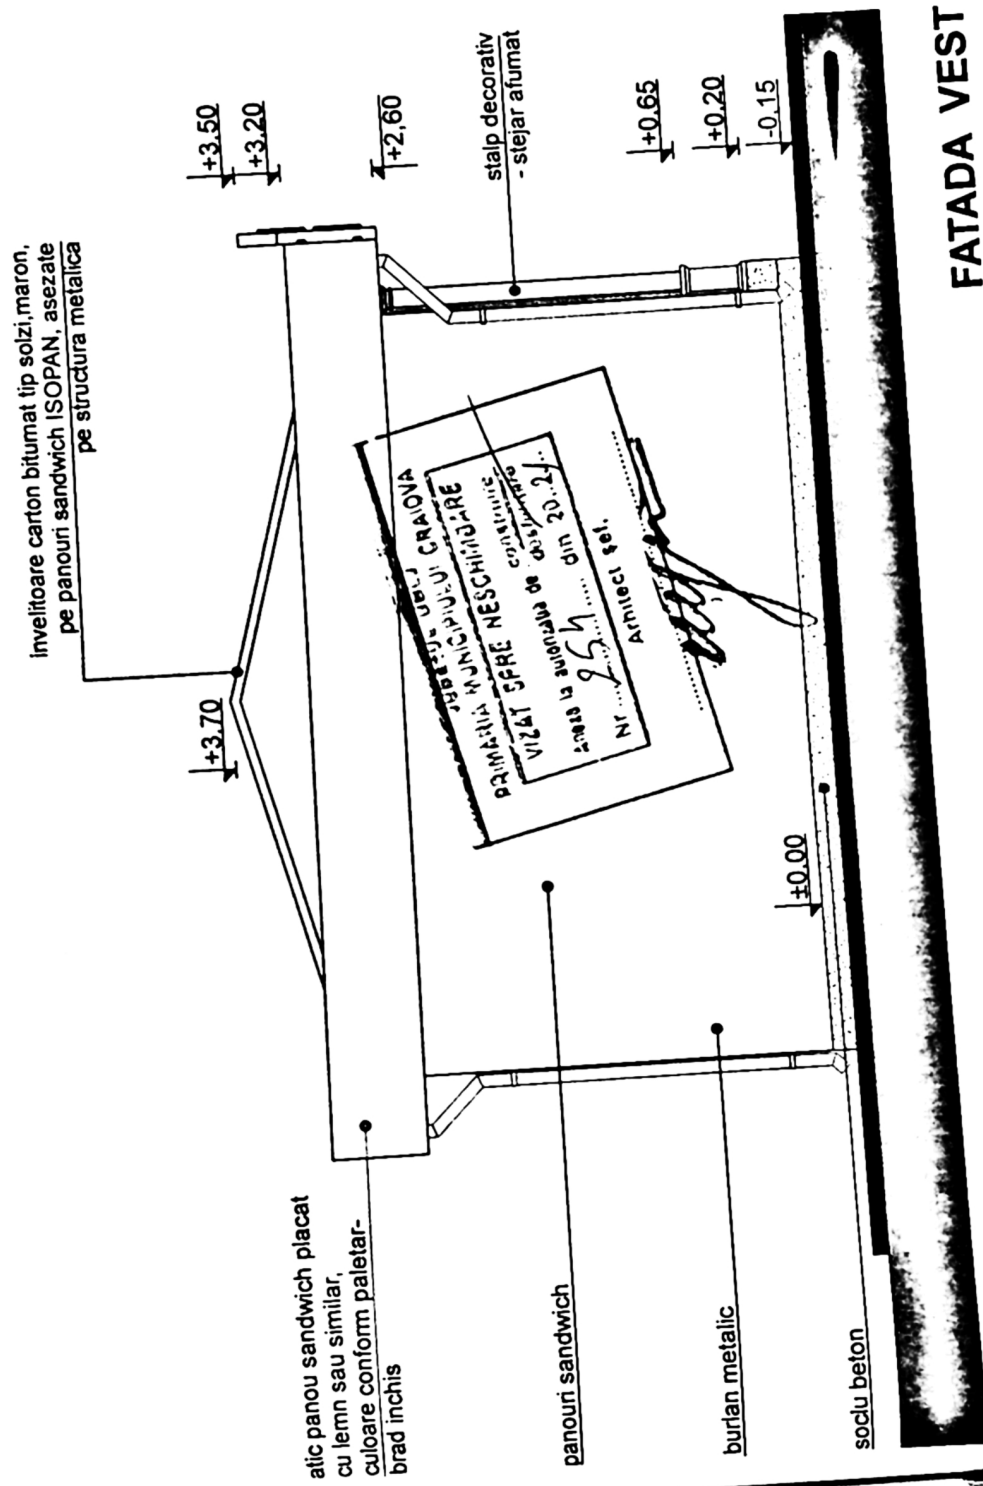

FATADA VEST

ORDINUL ARHITECTILOR
DIN ROMANIA
00081
Florin
PRIE
Asa-și cu drept de semnătură

SOCIETATEA COMERCIALA
S.R.L.
DECARH
PROIECT
J18/86/97

Architectural drawing of a building facade showing elevation markers and a technical note. The elevation markers are as follows:

- +3.70
- +3.20
- +2.60
- +0.65
- +0.20
- 0.15
- +3.50
- +3.20
- +2.60
- +0.00

Technical note (top right):

atice panou sandwich placat
cu lemn sau similar,
culoare conform paletar-
brad inchis

tamplarie PCV cu geam
termoizolant culoare lemn

termoizolant culoare lemn
conform paletar - sejar
afumat

Județul Municipiului Craiova
Primăria Municipiului

sosea finisat tencuiala de
soclu finisat decorativa

FATADA PRINCIPALA - SUD

ORDINUL ARHITECTILOR
DIN ROMANIA

00081

Florin
PRIE

Adresa cu drept de semnatura

SOCIETATEA COMERCIALA
S.R.L.
DECARH
PROIECT
J16/96/97
VINETI
1
CRAILOVA