

studiat:

00 m

stenta pe teren, propusa a se demola partial:

1 = S desfasurata C1 = 151,00mp;

opusa spre demolare = S desfasurata propusa spre demolare = 135,24mp;

opusa a nu se demola = S desfasurata propusa a nu se demola = 15,76mp; - corp C1 ramas in urma desfiintarii

opusa spre construire = 78,20mp; - corp C2

propusa = 157,55mp;

opusa totala = 93,96mp;

propusa totala = 173,31mp;

ecinate

oil

l

.10m²

727.94m²

00mp

oi

t = 17,12%

= 10,65%

t = 0,17

= 0,19

DE IMPORTANTA: D

PORTANTA: IV



STANCIU
MARIAN

11 7.14m

12

TACHE
PAUL

13 4.46m

14


1.Cc

S=882mp

1030

LAUDATU MARCEL

315750

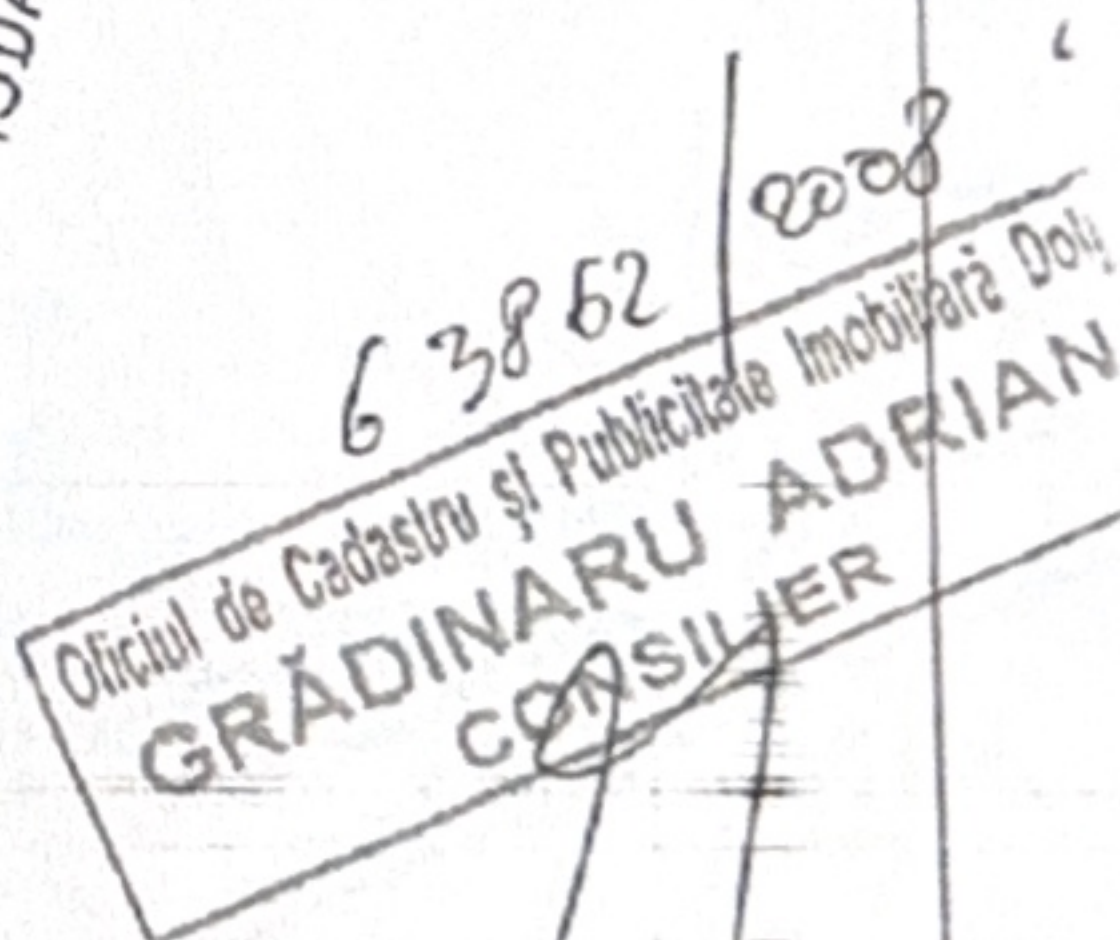

alee
pavaj dale

parcare

C.T.S.=-0.55

5

103

ALEEA-I-CERNEI

R3

R1



nr.

25

a.

c.

A2

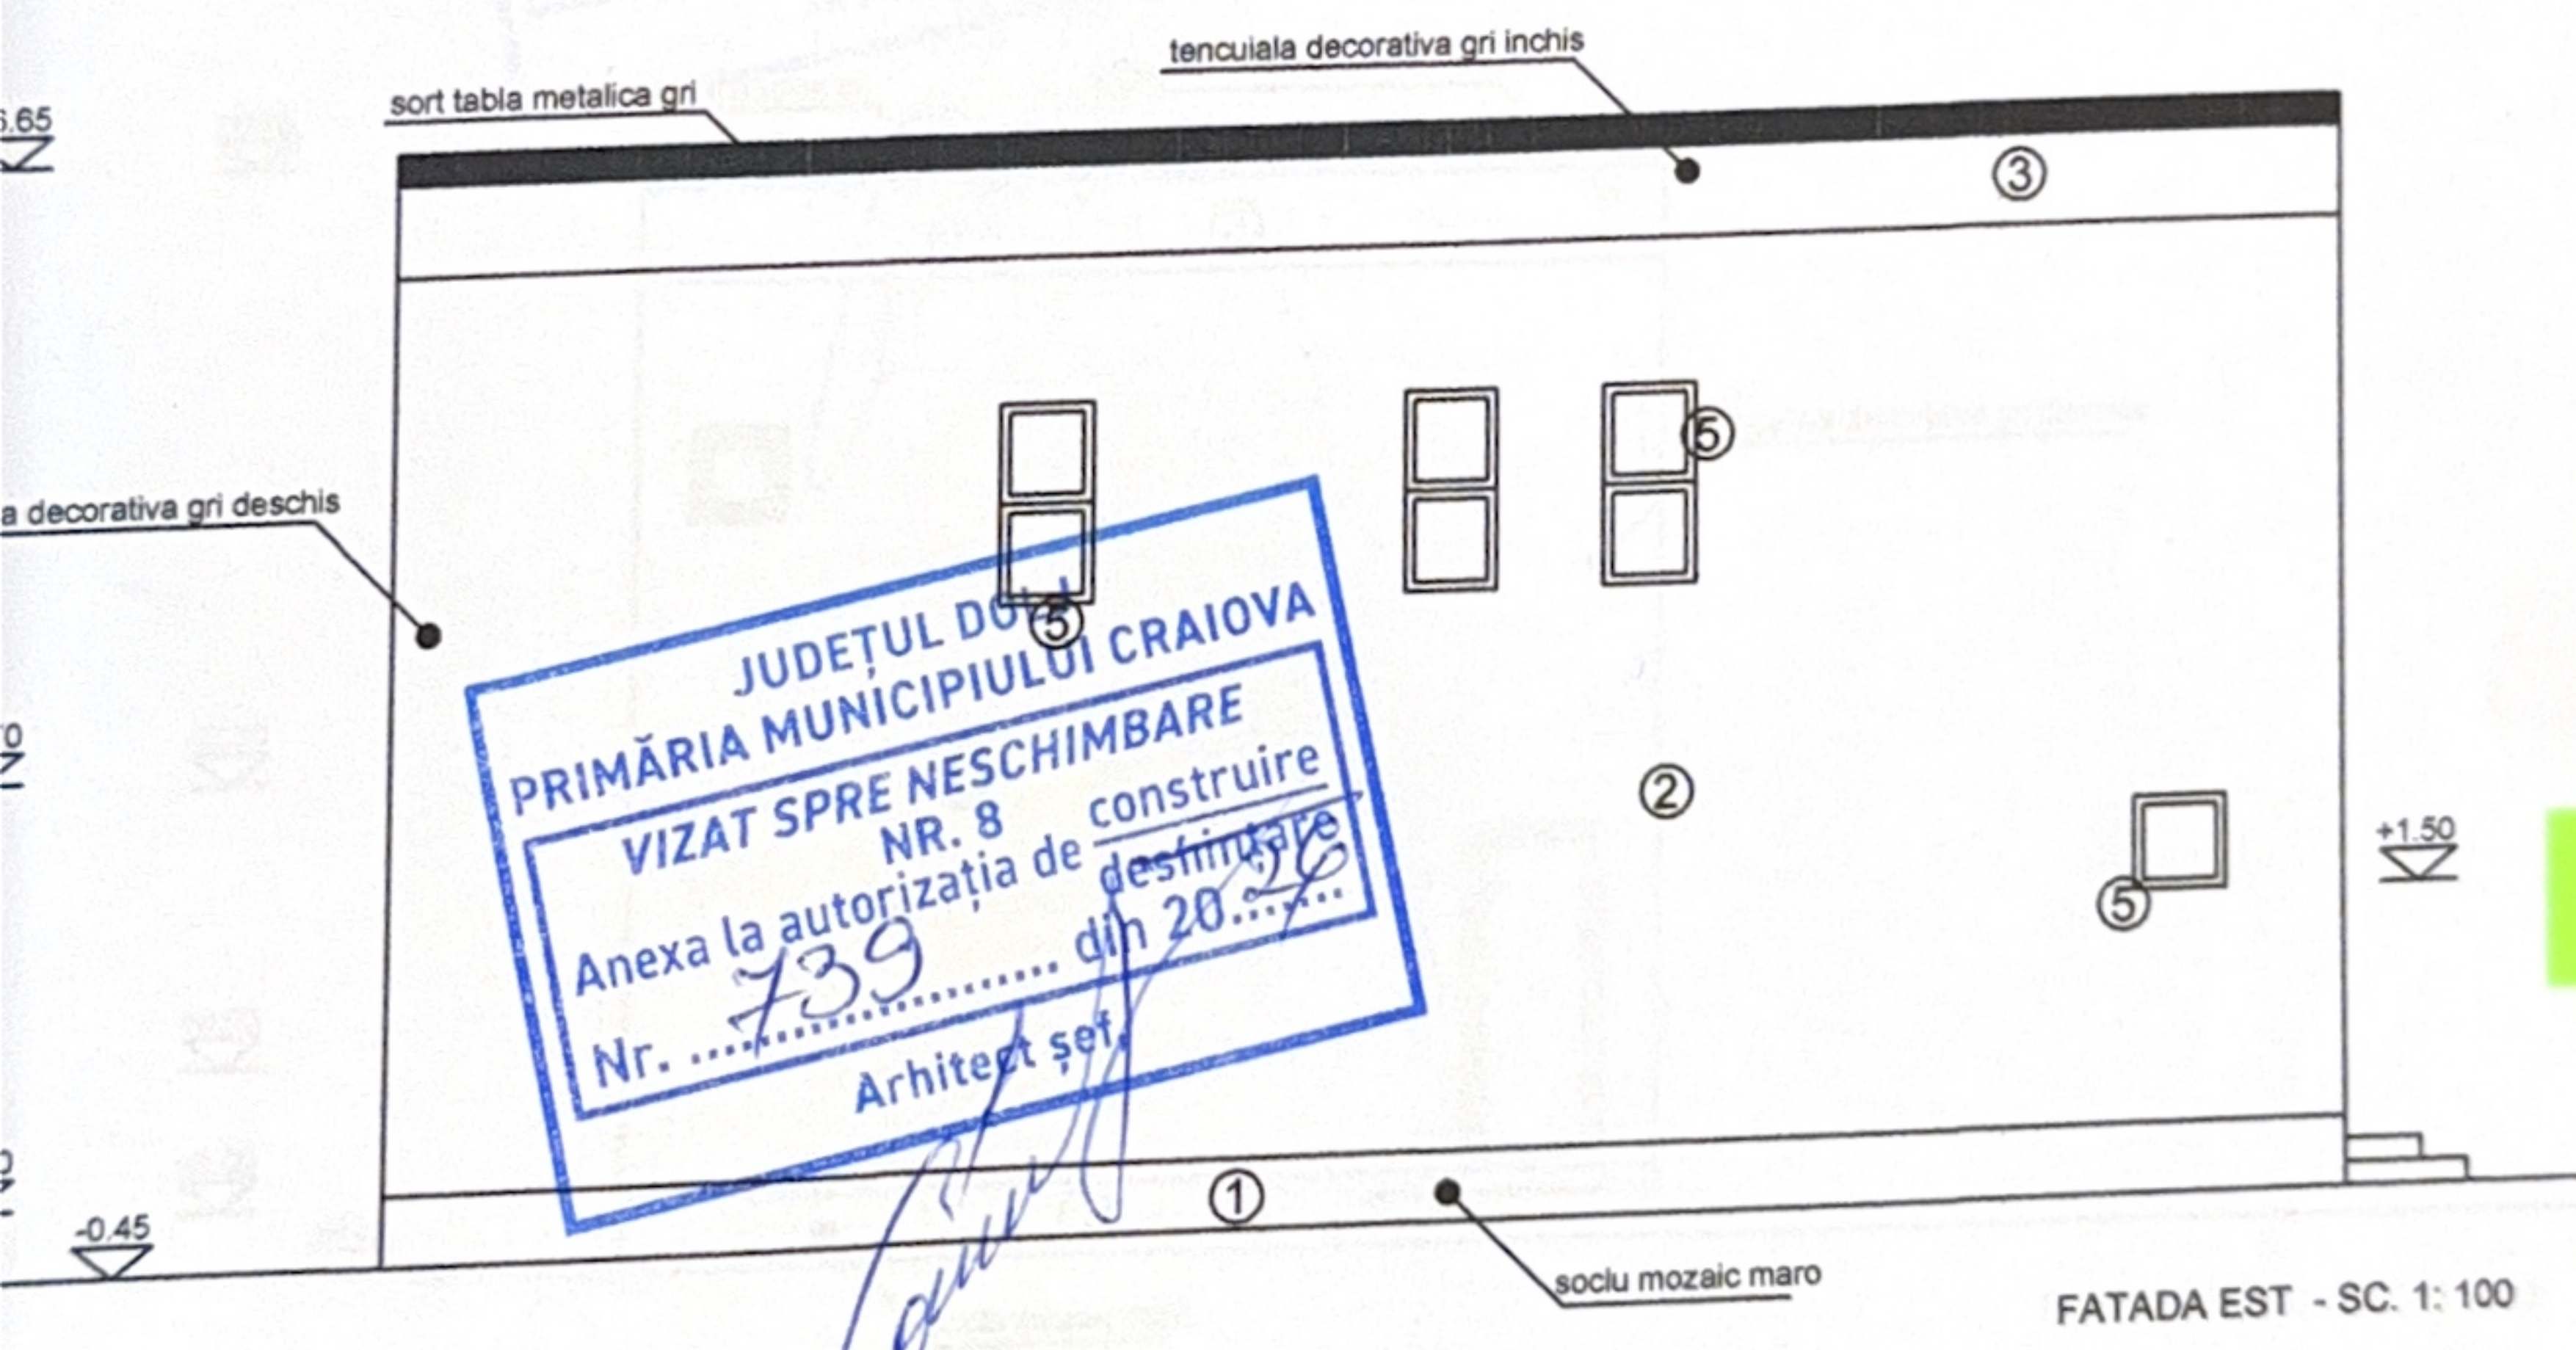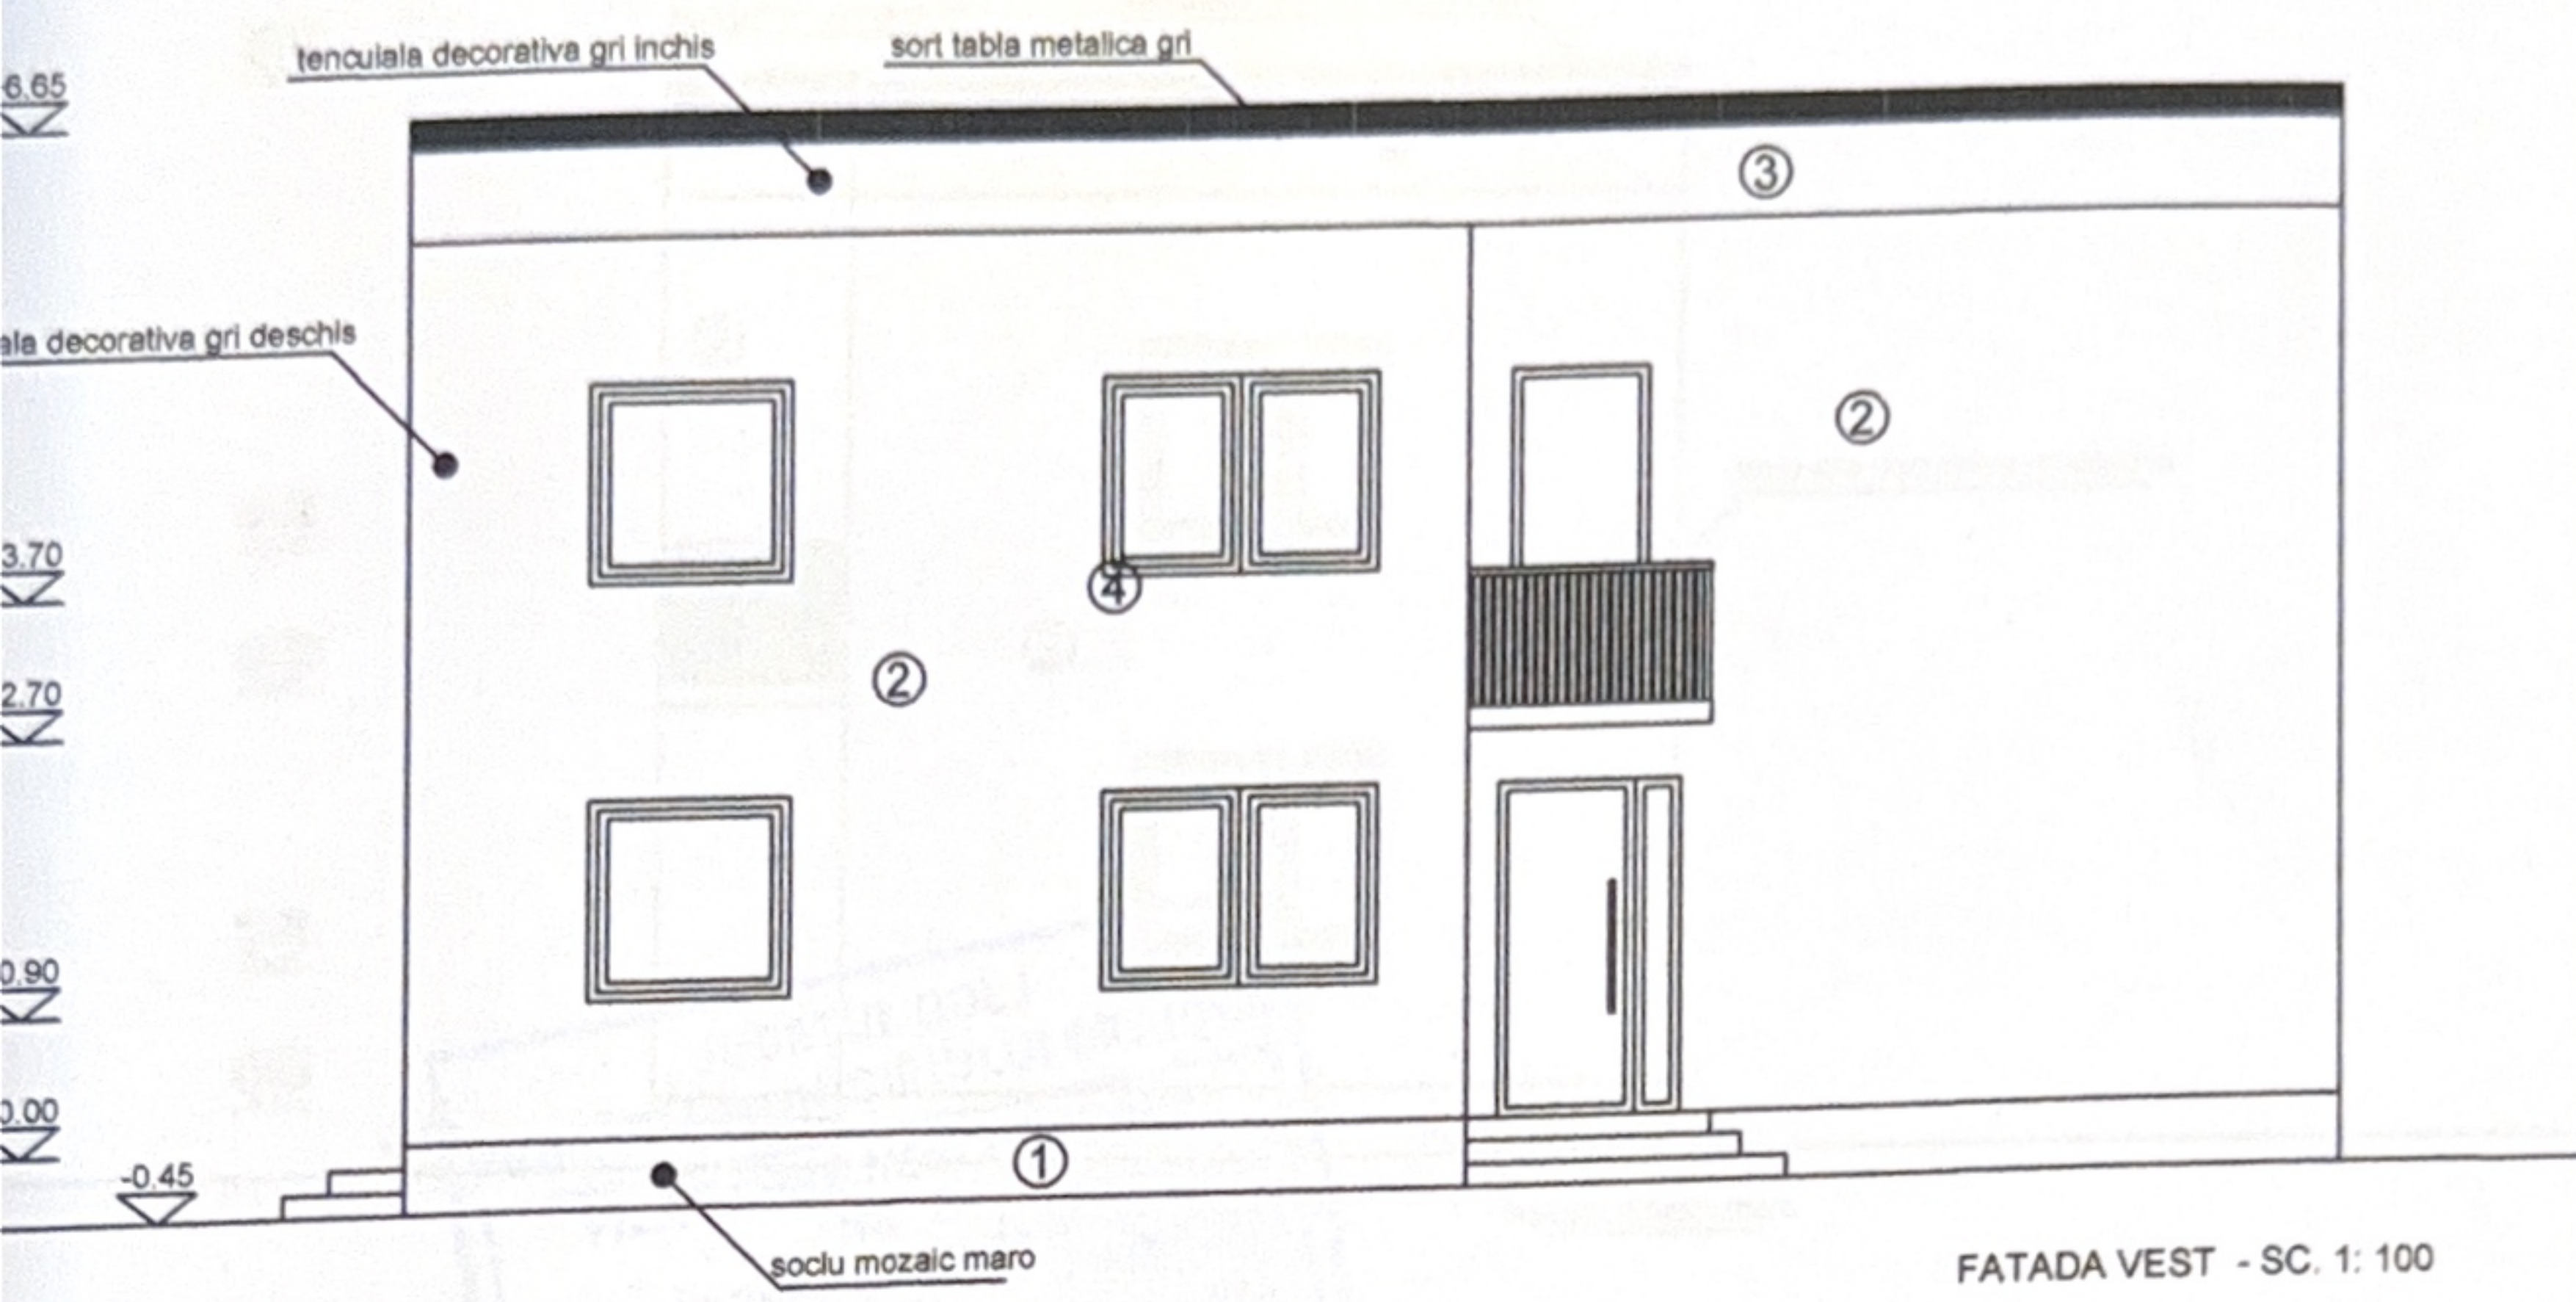

JUDEȚUL DOLJ
PRIMĂRIA MUNICIPIULUI CRAIOVA
VIZAT SPRE NESCHIMBARE
NR. 8 construire
Anexa la autorizația de construire
Nr. 739 din 20...
Arhitect șef.

LEGENDĂ

- ① SOCLU: MOZAIC (MARO)
- ② SISTEM TERMOIZOLANT FINISAT CU TENCUIALA DECORATIVA (GRI DESCHIS)
- ③ SISTEM TERMOIZOLANT FINISAT CU TENCUIALA DECORATIVA (GRI GRI INCHIS)
- ④ GEAM CU TAMPLĂRIE PVC (GRI)
- ⑤ GEAM FIX MAT CU TAMPLĂRIE PVC (GRI)
- ⑥ INVELOTOARE TIGLA METALICA (GRI)
- ⑦ JGHEAB TABLA (GRI)



CATEGORIA DE IMPORTANTA: D
CLASA DE IMPORTANTA: IV

ORDINUL ARHITECTILOR
DIN ROMANIA

ct nr.
25
a:
A.C.
nr.
5'

+6.65

sort tabla metalica gri

tencuiala decorativa gri inchis

③

②

+3.70

+2.70

②

tencuiala decorativa gri deschis

+0.90

±0.00

-0.45

JUDEȚUL DOLJ
PRIMĂRIA MUNICIPIULUI CRAIOVA

VIZAT SPRE NESCHIMBARE
NR. 8

Anexa la autorizația de construire
destinată

Nr. 739 din 20.06.2016
Arhitect șef,

soclu mozaic maro

FATADA SUD - SC. 1: 100

+6.65

sort tabla metalica gri

tencuiala decorativa gri inchis

③



②

tencuiala decorativa gri deschis

+2.70

+0.90

±0.00

-0.45

①

soclu mozaic maro

FATADA NORD - SC. 1: 100

LEGENDĂ

ct nr.

25

a:

A.C.

nr.

6'