

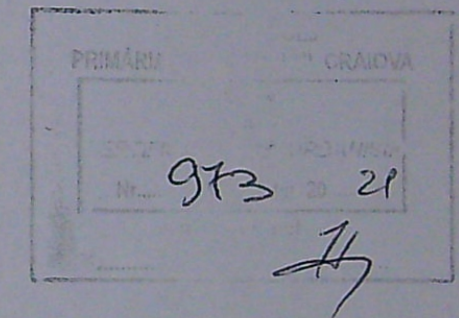


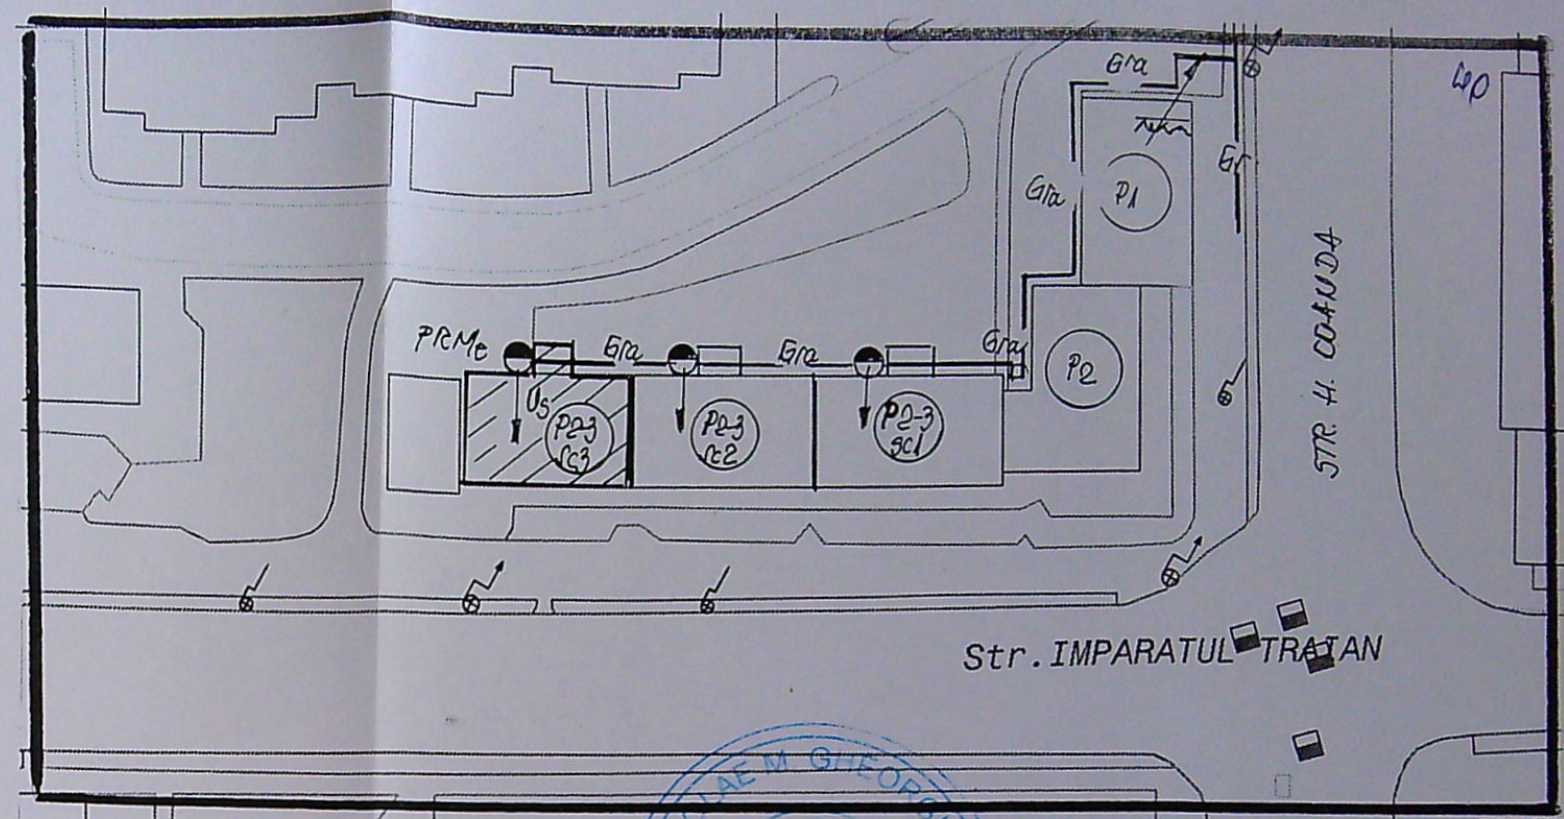

LEGENDA

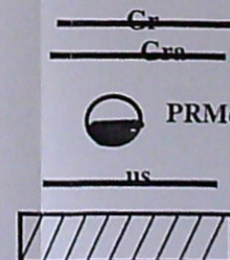

Conducta gaze naturale presiune redusa montata ingropat
Conducta gaze naturale presiune redusa montata aparent

Post reglare masurare gaze naturale existent (R10, G6)

Instalatie utilizare gaze naturale separata proiectata
Imobil pentru care se proiecteaza instalatia de utilizare gaze nat.



NOTA IMPORTANTA !

Instalatia proiectata se executa pe casa scarii blocului P2-3 , sc.3
Nu se fac sapaturi si lucrari pe domeniul public

exp
SPEC
SEP
PR
D

492/02.07.21	
Beneficiar: CHIRIPUS ION Adresa: CRAIOVA, STR. IMPARATUL TRAIAN, NR. 215, BL. P2-3, SC.3, AP.4	Pr.nr 440/2021
SEPARARE INSTALATIE UTILIZARE GAZE NATURALE IN VEDEREA CONTORIZARII PE APARTAMENTE PLAN DE SITUATIE	Faza CU G1