


PLAN DE AMPLASAMENT SI DELIMITARE AL BUNULUI IMOBIL

Amplasament si delimitare
Cadastru si Publicitate Imobiliara
Nr. 02
Str. CALUGARENII Nr. 82
Nr. cadastral al bunului imobiliar

Numele si prenumele proprietarului
COLIU NICOLAE
Str. CALUGARENII Nr. 82
Municipiul CRAIOVA - Judetul DOLJ

Beneficiar: SARBUTU JAN MIHAIL SI SARBUTU CORNELIA-MIRELA
A. Obiect: CONSTRUIRE LOCUINTA UNIFAMILIALA S+P+2E SI GARAJ P
modificarea de teren si, CONSTRUIRE LOCUINTA UNIFAMILIALA S+P+2E SI GARAJ P
Amplasament: Craiova, Str. Tomis, Nr. 25B, Jud. Dolj

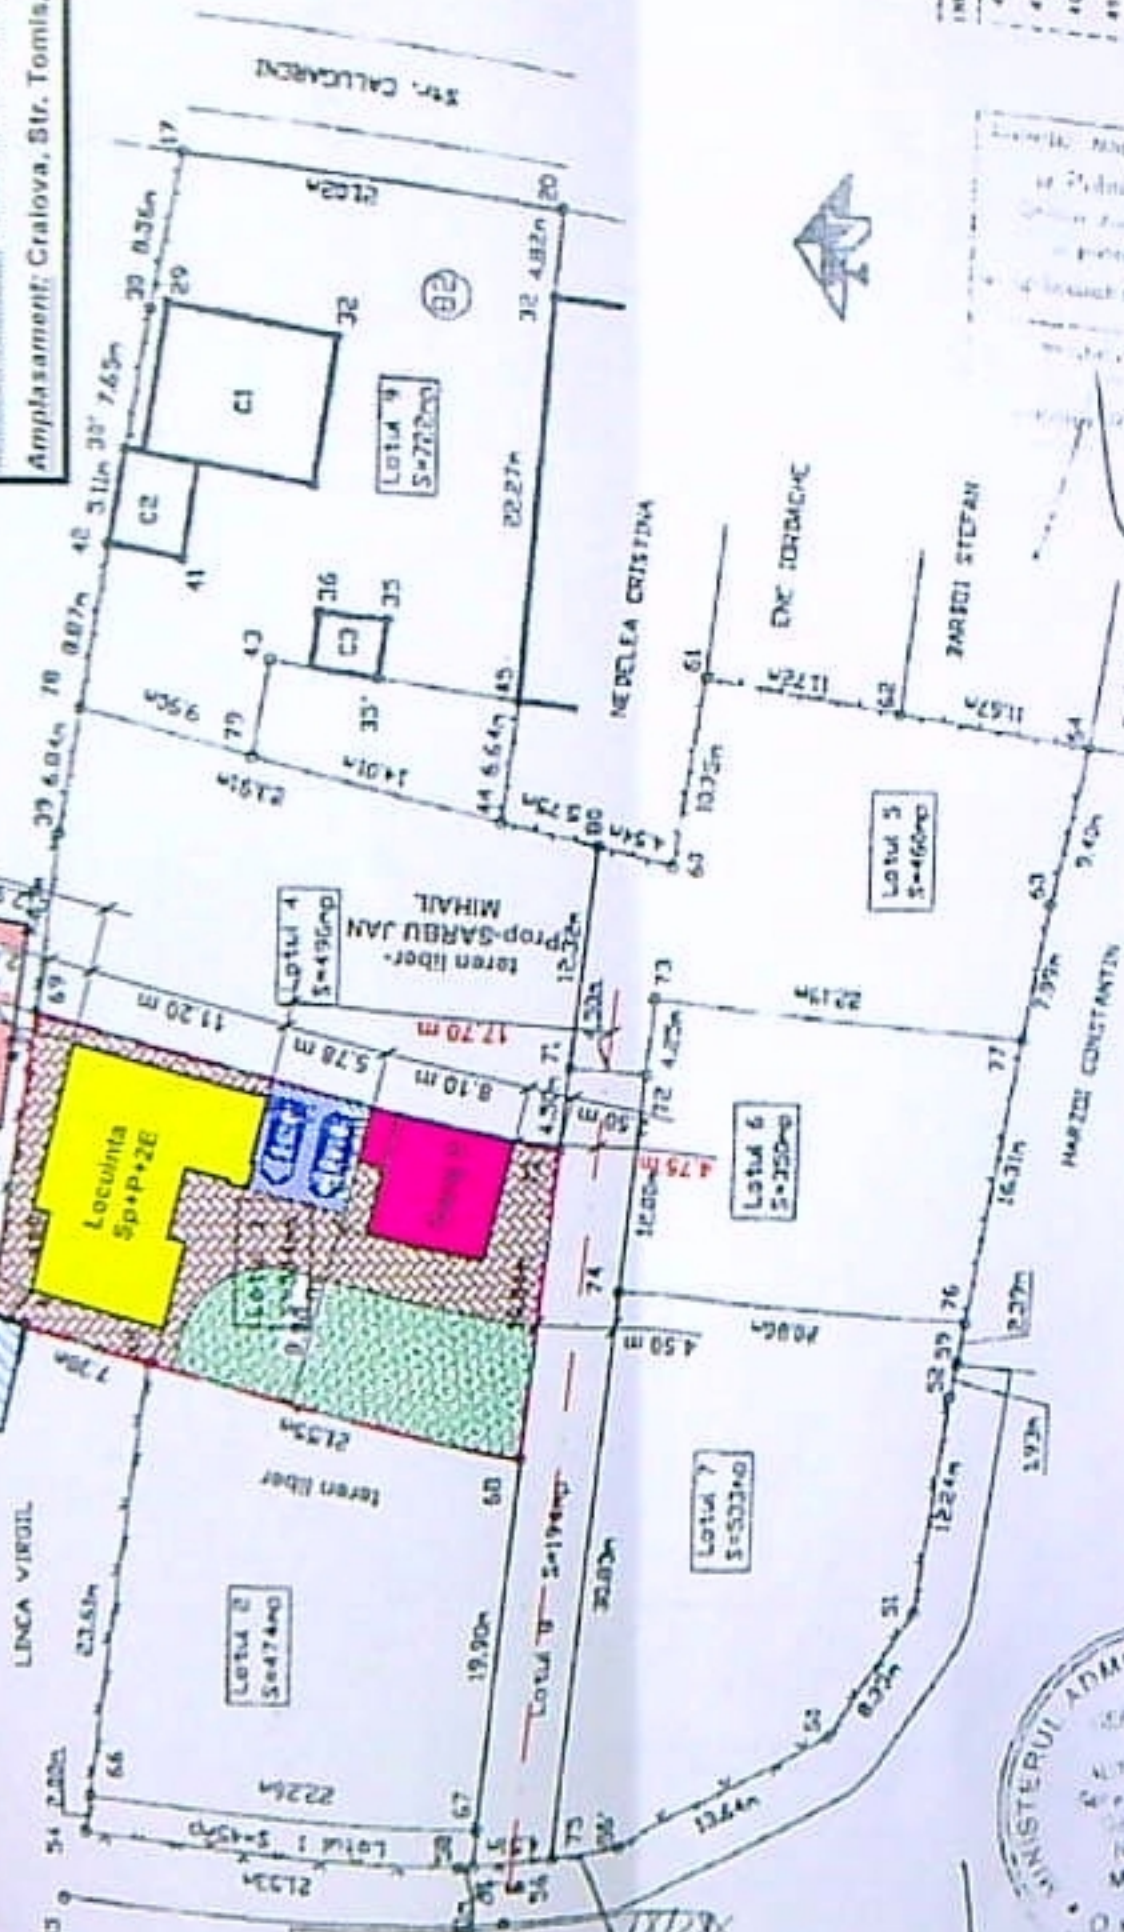


Date tehnice propuse construire:

S_t = 504 mp

S_c prop = S_c locuinta + S_c gara
= 121.76 + 48.0 = 169.76 mp

S_d = (107.46 + 121.76 + 134.94 + 94.53) + 48.0 = 505.75 mp

P.O.T. existent = 0.00 %

P.O.T. propus = 33.68 %

C.U.T. existent = 0.00

C.U.T. propus = 1.00

LEGENDA

LOCUINTA Sp+P+2E-PROPUSA

GARAJ P PROPUS-2 MASINI

LIMITA PROPRIETATE

PARCARE AUTO IN AER
LIBER 2 MASINI S+25 MP

GARAJ P EXISTENT

BILANT TERITORIAL			

CIRCULATIE PIETONALA


SPATIU VERDE -199.3 mp

AX STRADA TOMIS


LOCUINTA P+1E IN CURS DE EXECUTIE



PLAN DE SITUATIE

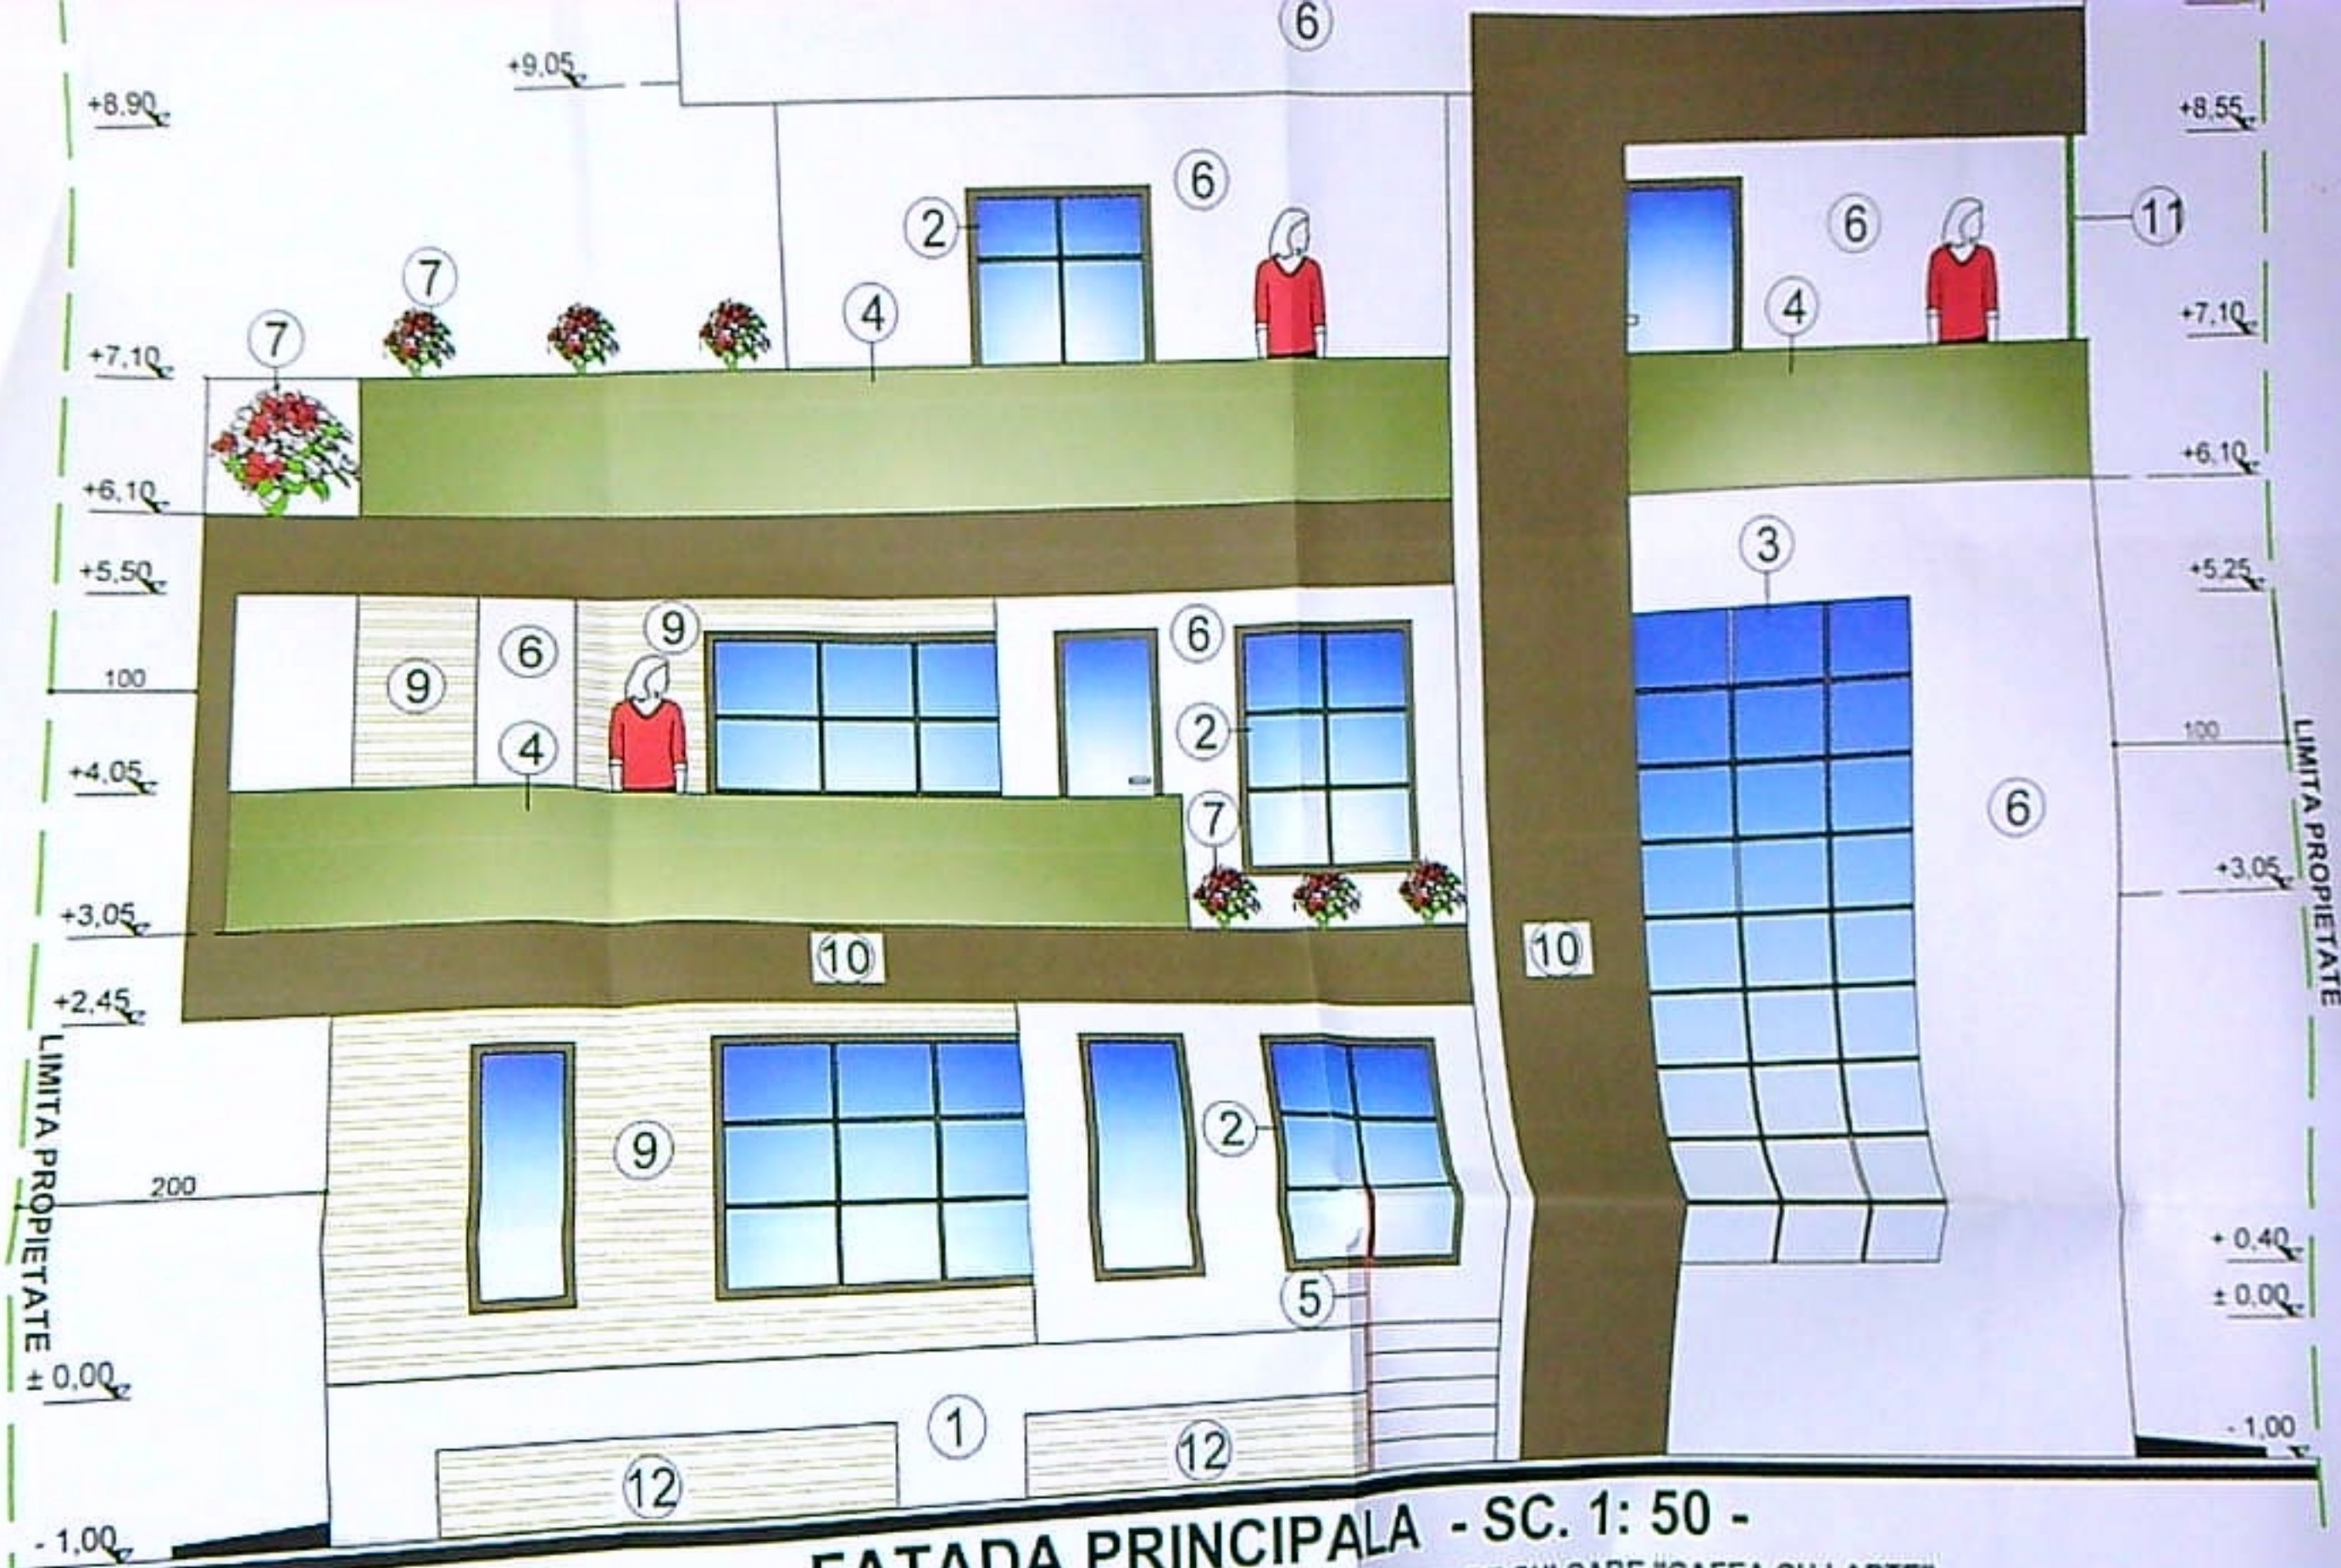


- FATADA PRINCIPALA - SC. 1: 50 -**
- 1 - SOCLU-TENCUIALA DECORATIVA SILICONATA DE CULOARE "CAFEA CU LAPTE";
 - 2 - TIMPLARIE DIN PVC MAHON CU GEAM TERMOPAN;
 - 3 - PERETE CORTINA CU GEAM SECURIZAT;
 - 4 - BALUSTRADA DIN GEAM SECURIZAT;
 - 5 - BALUTRADA METALICA 3D;
 - 6 - TENCUIALA DECORATIVA SILICONATA DE CULOARE CREM;
 - 7 - JARDINIERE;
 - 8 - ACOPERIS TIP TERASA CU PANOURI FOTOVOLTAICE;
 - 9 - TENCUIALA DECORATIVA SILICONATA CU EFECTE, DE CULOARE CREM;
 - 10 - TENCUIALA DECORATIVA SILICONATA CU EFECTE, DE CULOARE MARO;
 - 11 - OPTURATOR VECINATATE VEGETAL ARTIFICIAL;
 - 12 - USA GARAJ RABATABILA PE VERTICALA DIN PVC MARO;

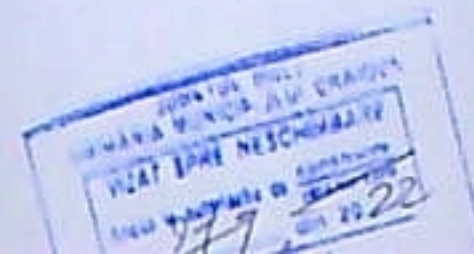

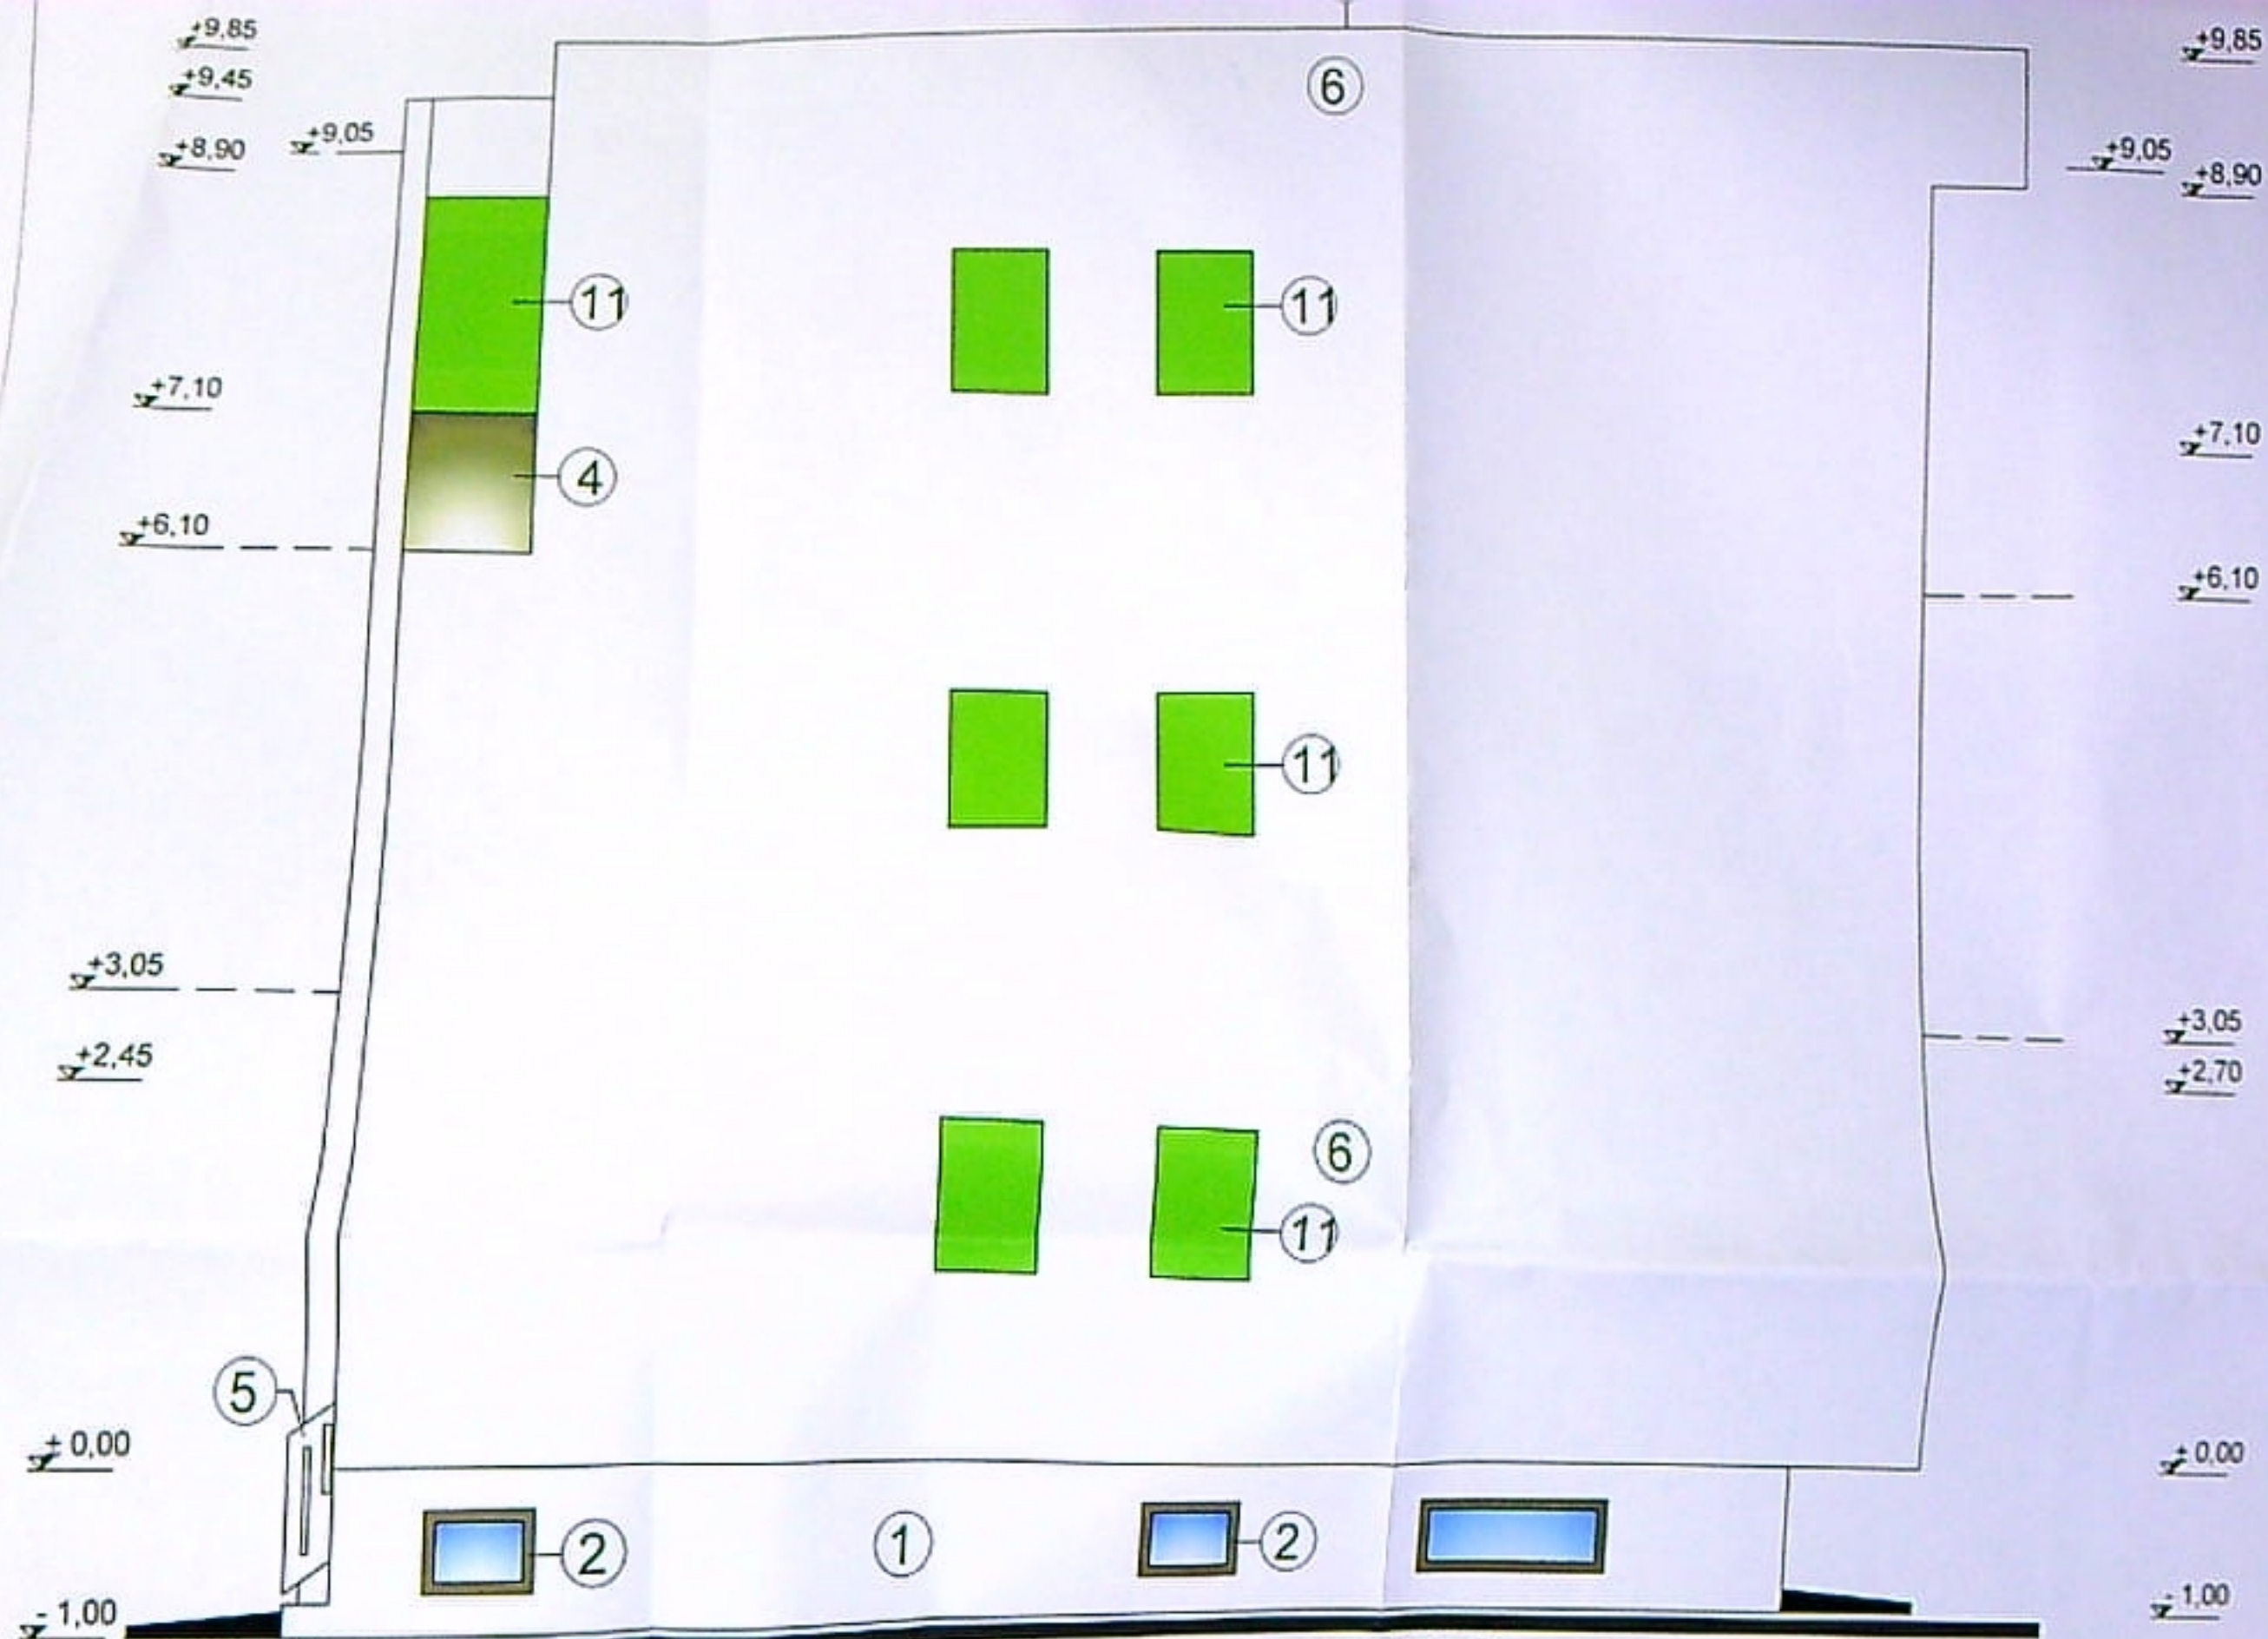


FATADA LATERALA DREAPTA - SC. 1: 50 -

- 1 - SOCLU-TENCUIALA DECORATIVA SILICONATA DE CULOARE "CAFEA CU LAPTE";
- 2 - TIMPLARIE DIN PVC MAHON CU GEAM TERMOPAN;
- 3 - PERETE CORTINA CU GEAM SECURIZAT;
- 4 - BALUSTRADA DIN GEAM SECURIZAT;
- 5 - BALUSTRADA METALICA 3D;
- 6 - TENCUIALA DECORATIVA SILICONATA DE CULOARE CREM;
- 7 - JARDINIERE;
- 8 - ACOPERIS TIP TERASA CU PANOURI FOTOVOLTAICE;
- 9 - TENCUIALA DECORATIVA SILICONATA CU EFECTE, DE CULOARE CREM;
- 10 - TENCUIALA DECORATIVA SILICONATA CU EFECTE, DE CULOARE MARO;
- 11 - OPTURATOR VECINATATE VEGETAL ARTIFICIAL;

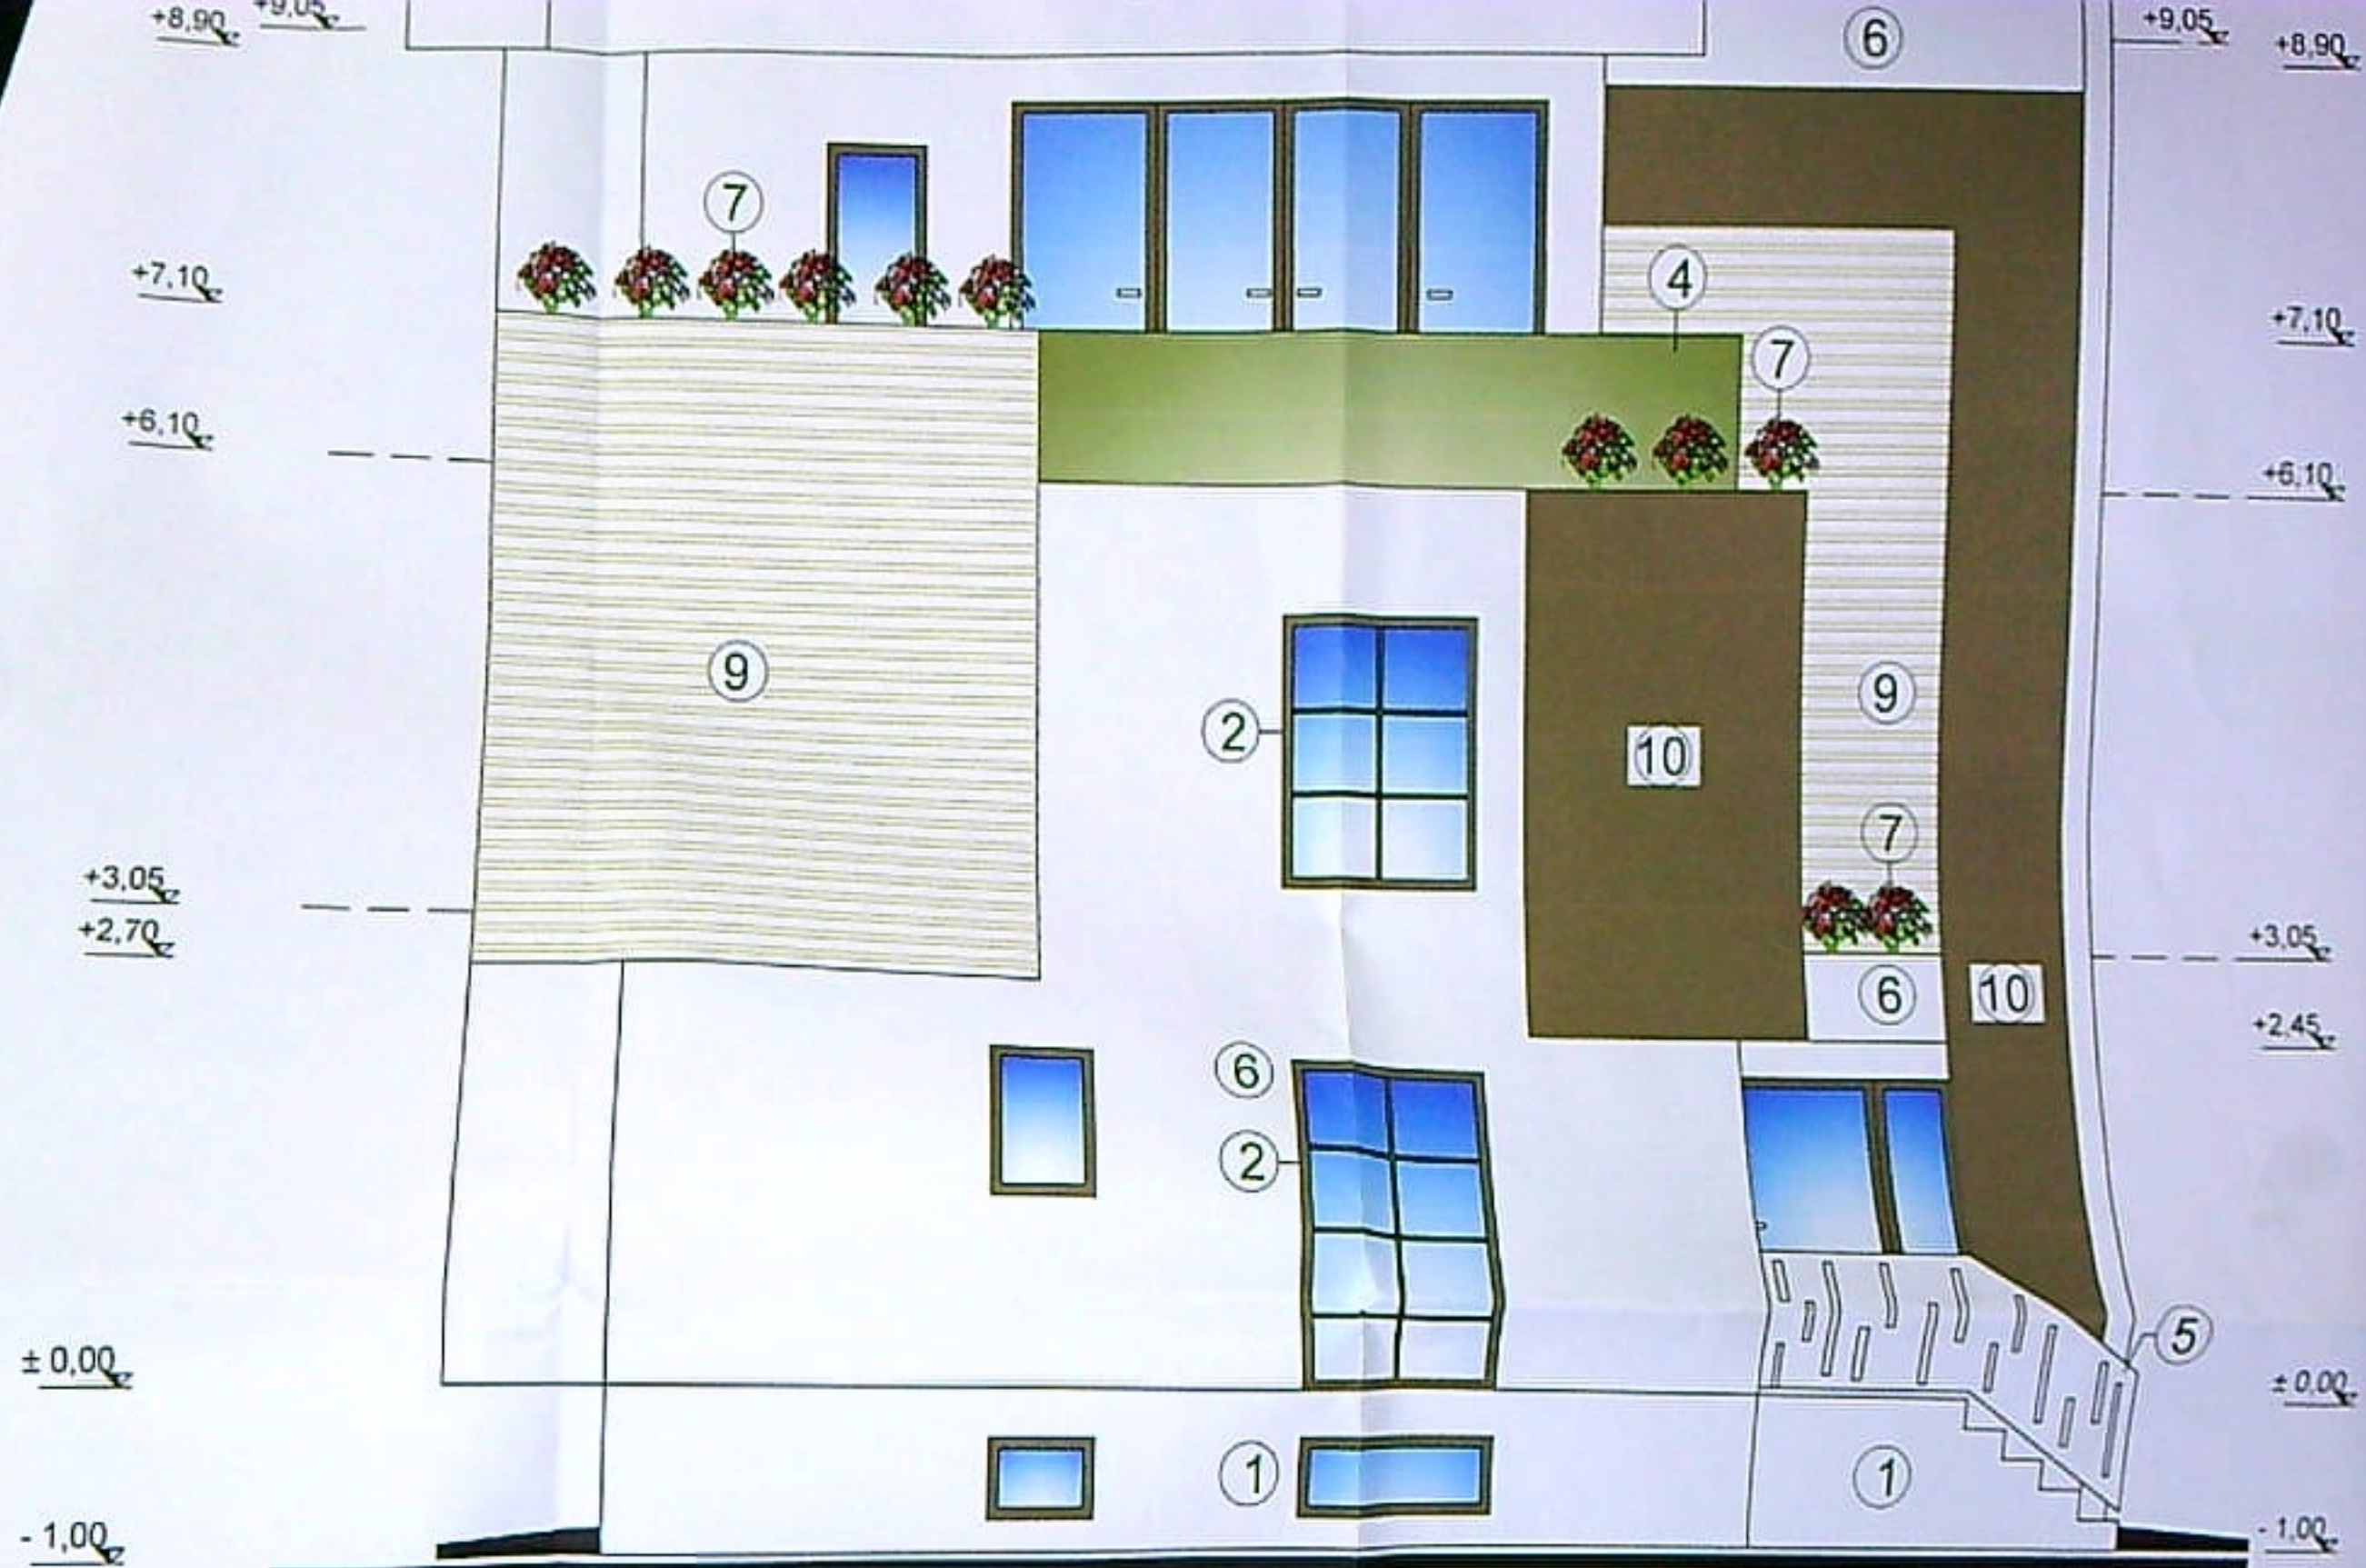

FATADA LATERALA STANGA - SC. 1: 50 -

- 1 - SOCLU-TENCUIALA DECORATIVA SILICONATA DE CULOARE "CAFEA CU LAPTE";
- 2 - TIMPLARIE DIN PVC MAHON CU GEAM TERMOPAN;
- 3 - PERETE CORTINA CU GEAM SECURIZAT;
- 4 - BALUSTRADA DIN GEAM SECURIZAT;
- 5 - BALUTRADA METALICA 3D;
- 6 - TENCUIALA DECORATIVA SILICONATA DE CULOARE CREM;
- 7 - JARDINIERE;
- 8 - ACOPERIS TIP TERASA CU PANOURI FOTOVOLTAICE;
- 9 - TENCUIALA DECORATIVA SILICONATA CU EFECT DE CULOARE CREM;
- 10 - TENCUIALA DECORATIVA SILICONATA CU EFECT DE CULOARE MARO;
- 11 - OPTURATOR VECINATATE VEGETAL ARTIFICIAL;

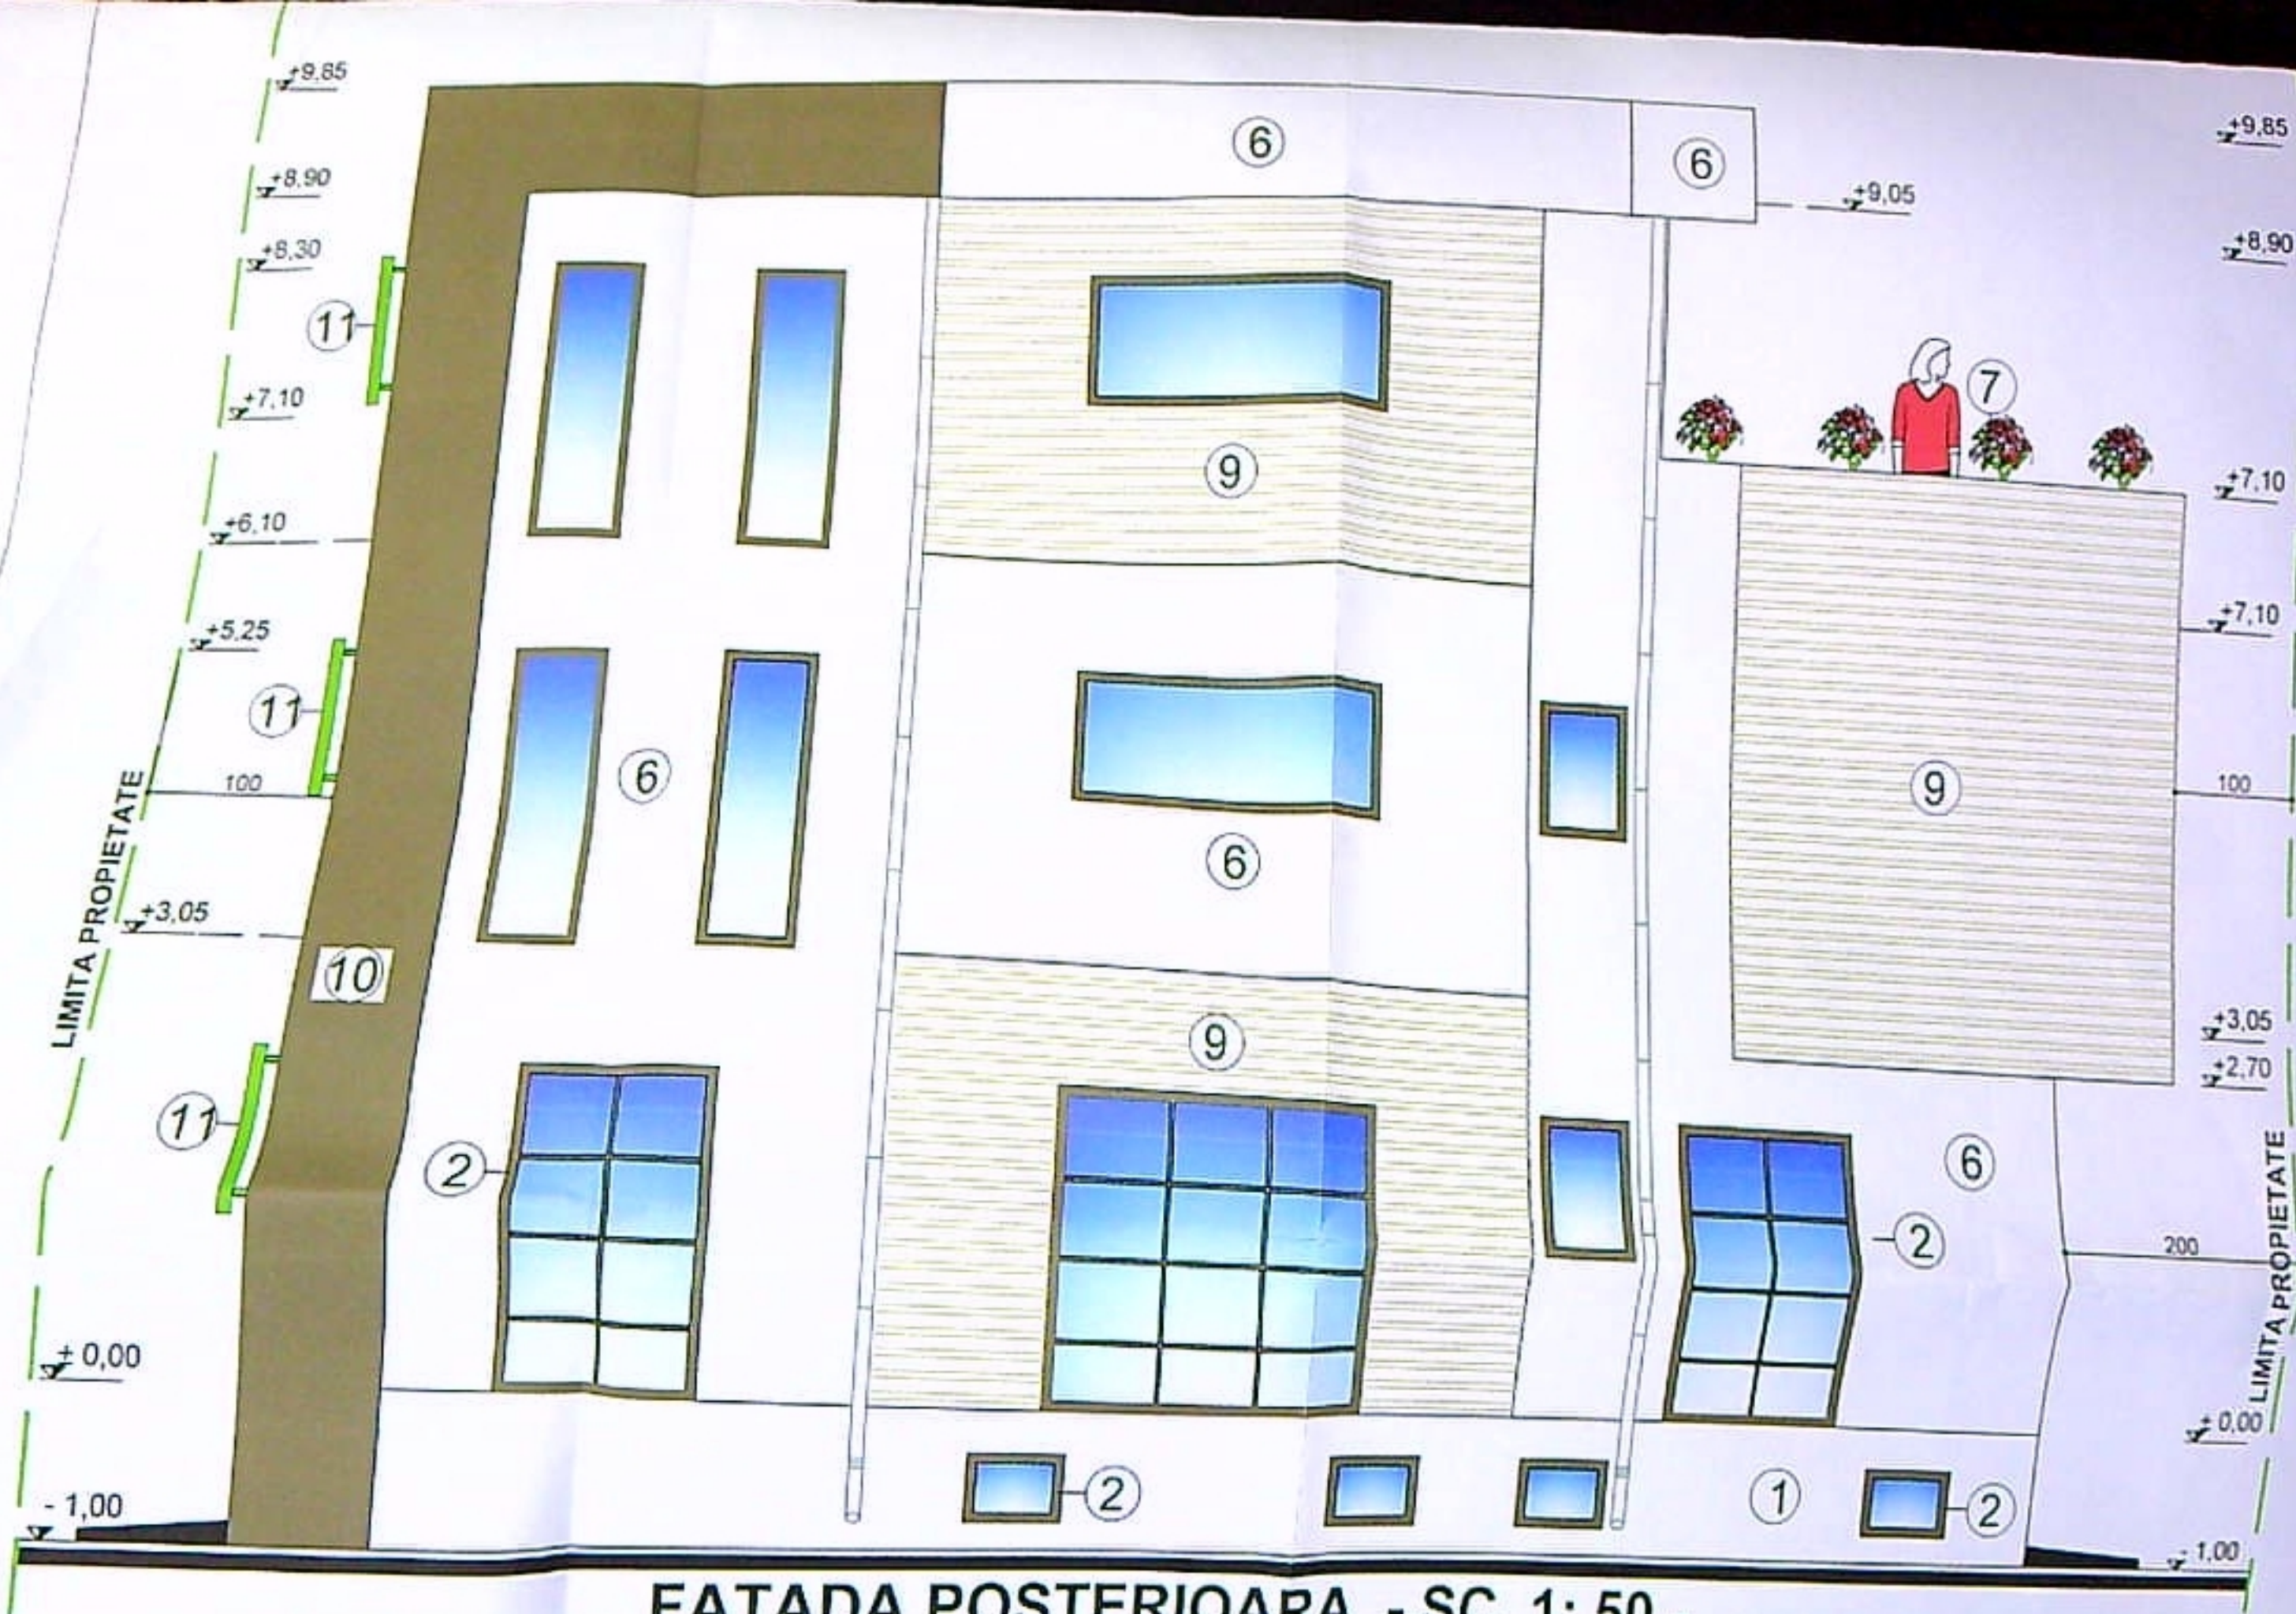

FATADA POSTERIOARA - SC. 1: 50 -

- 1 - SOCLU-TENCUIALA DECORATIVA SILICONATA DE CULOARE "CAFEA CU LAPTE";
- 2 - TIMPLARIE DIN PVC MAHON CU GEAM TERMOPAN;
- 3 - PERETE CORTINA CU GEAM SECURIZAT;
- 4 - BALUSTRADA DIN GEAM SECURIZAT;
- 5 - BALUSTRADA METALICA 3D;
- 6 - TENCUIALA DECORATIVA SILICONATA DE CULOARE CREM;
- 7 - JARDINIERE;
- 8 - ACOPERIS TIP TERASA CU PANOURI FOTOVOLTAICE;
- 9 - TENCUIALA DECORATIVA SILICONATA CU EFECTE, DE CULOARE CREM;
- 10 - TENCUIALA DECORATIVA SILICONATA CU EFECTE, DE CULOARE MARO;
- 11 - OPTURATOR VECINATATE VEGETAL ARTIFICIAL;