


Categoria de importanta a constructiei D "normala"
 Clasa de importanta a constructiei -III
 Gradul III de rezistenta la foc
 Risc mic de incendiu.
 Tipul constructiei : constructie

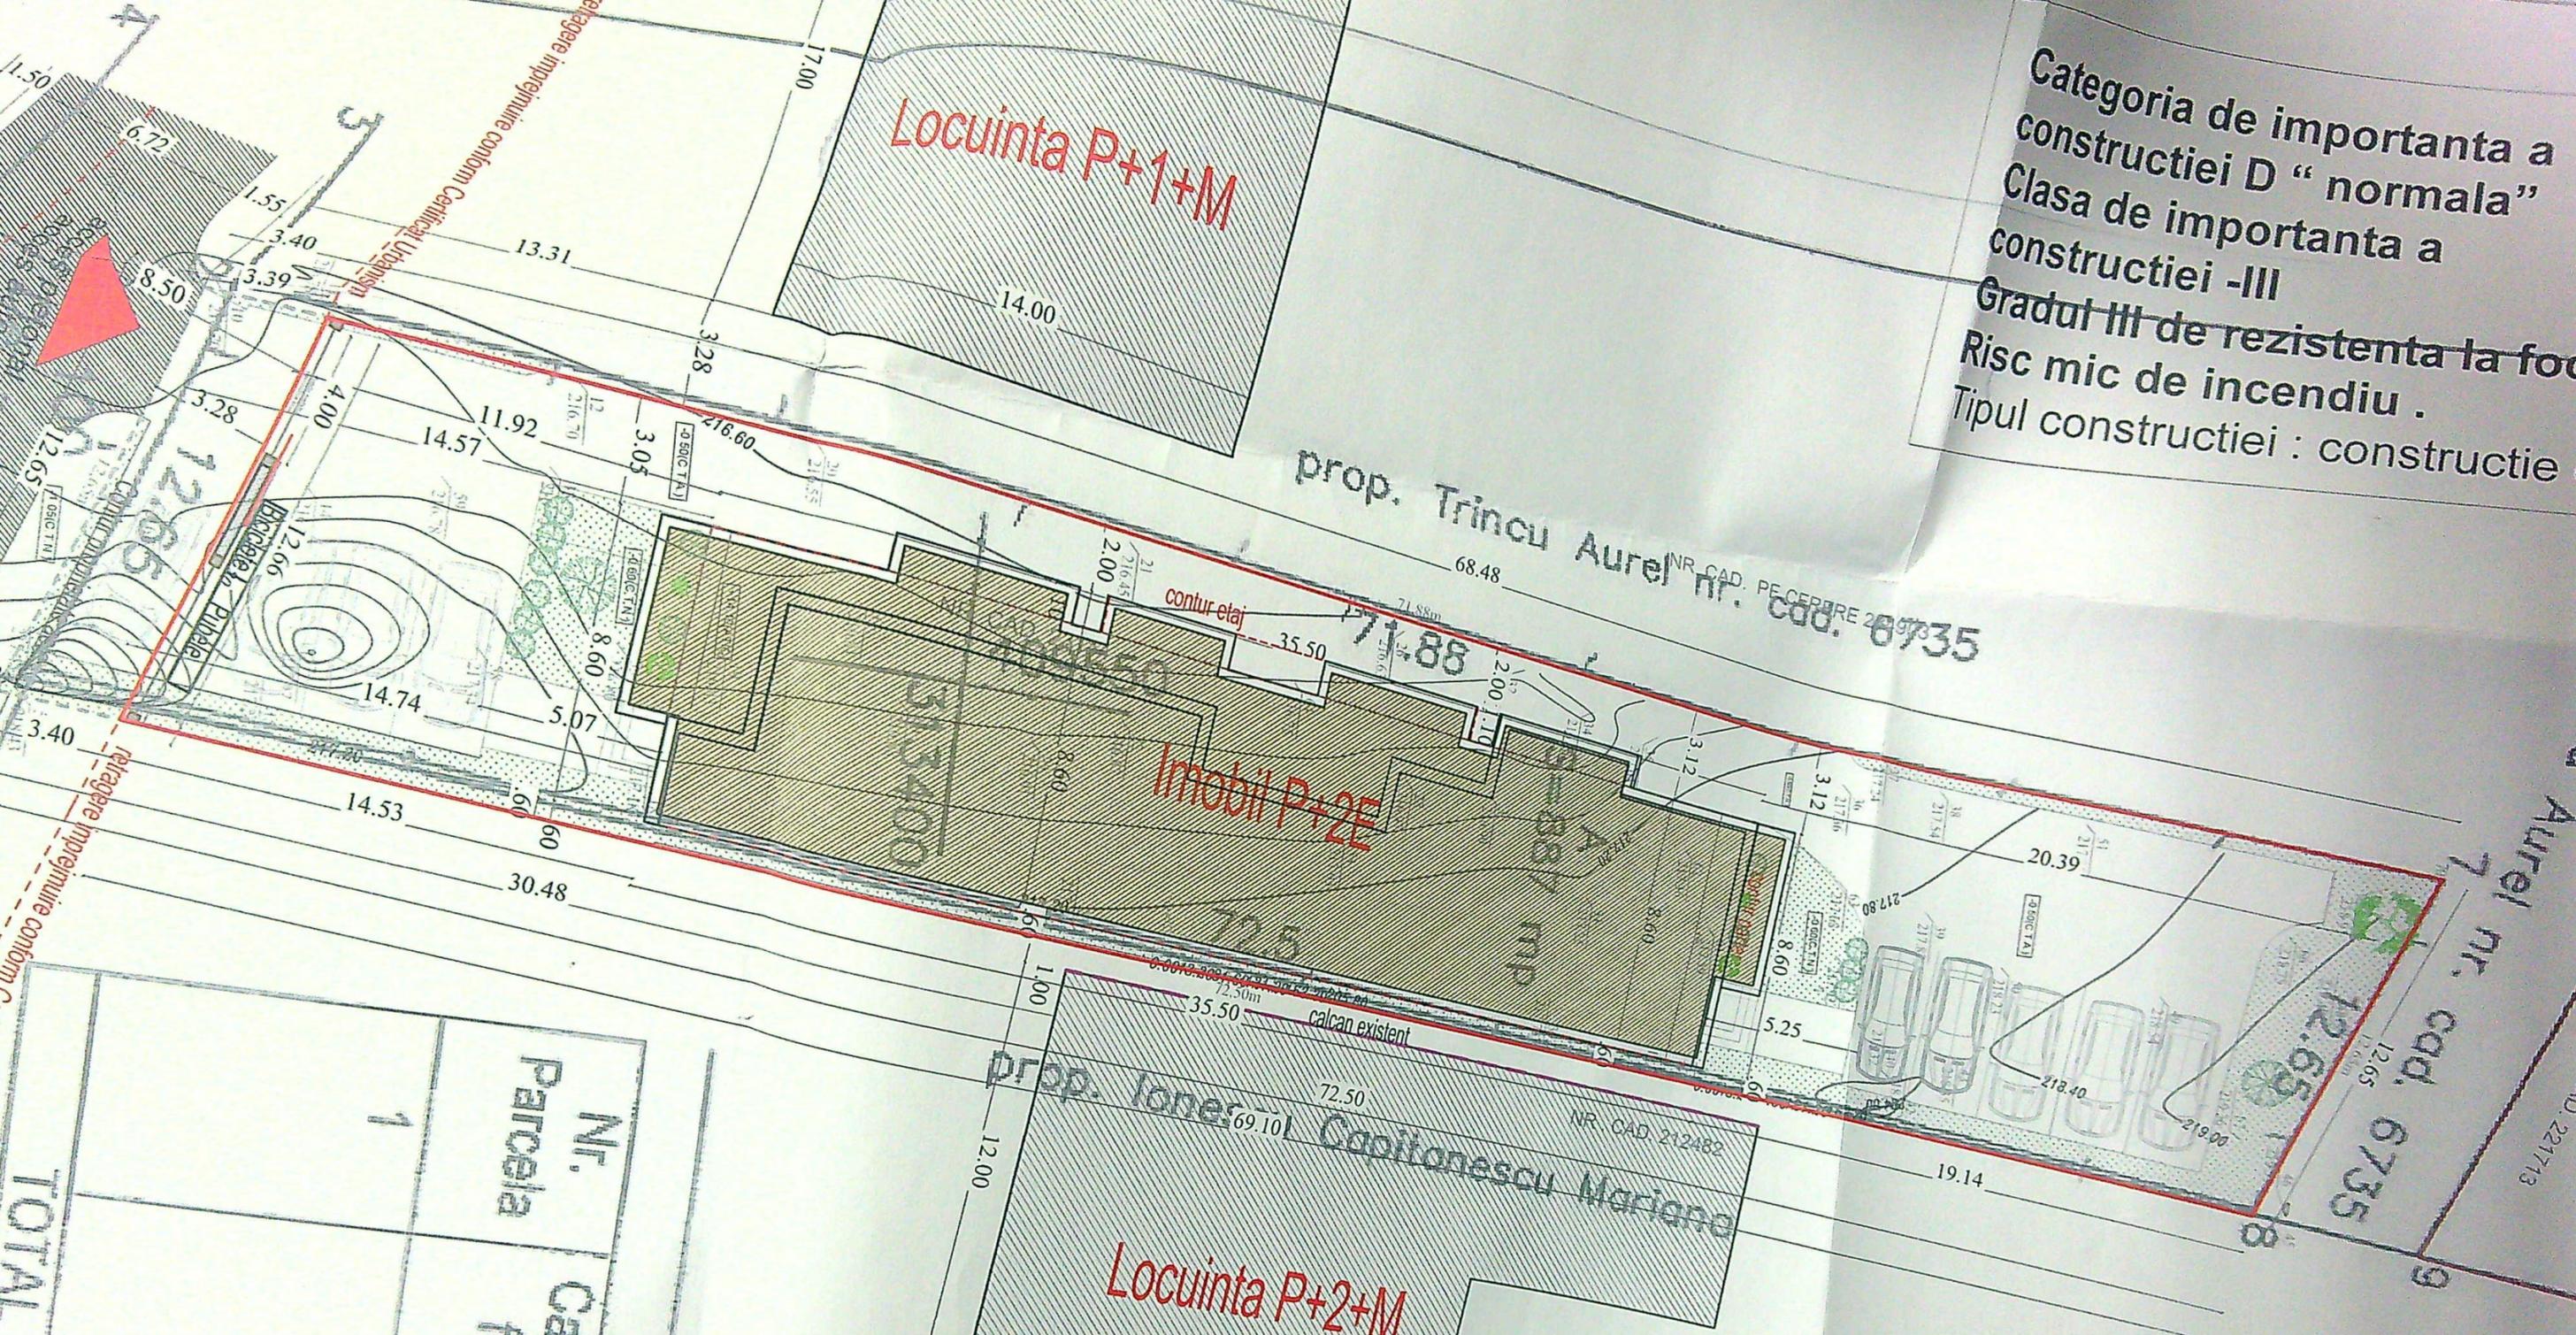

prop. Trincu Aurel nr. cad. 6735
 NR. CAD. PE CERERE 2019/3

prop. Ionescu Capitanescu Mariano
 NR. CAD. 212482

Nr. Parcela	Categoria de folosinta	Suprafata (mp)	A.D.
1	A	887	
TOTAL			

S.teren = 887.00mp
 S.Construit propus=305.30mp
 S.total Construit =919.30mp(fara balcoane)
 P.O.T. propus= 35 %
 C.U.T. propus = 1.00
 Spatii verzi = 175.00 mp

JUDETUL DOLU
 PRIMARIA MUNICIPIULUI CRAIOVA
 VIZAT SPRE NESCIMBARE
 NR. 6
 Anexa la autorizatia de constructie
 Nr. 1003 din 20.02.2019
 Arhitect

ORDINUL ARHITECTILOR
 DIN ROMANIA
 5093
 Traian NEACȘU
 Arhitect cu drept de semnătură

ROMANIA
 FLOREAGR. CHE
 VERIFICATOR
 NR. 30

INTREPRINDERI
 SLAVU
 AURELIAN
 CRAIOVA









 


ING. TUTICA STANCIU BOBNI

ING. CRISTINA GHEORGHE

JUDETUL BOLD
 PRIMĂRIA MUNICIPIULUI CRAI
 VIZAT SPRE NESCIMBAR
 NR 6
 Anexa la autorizația de construcție
 Arhitect: scf. / 164

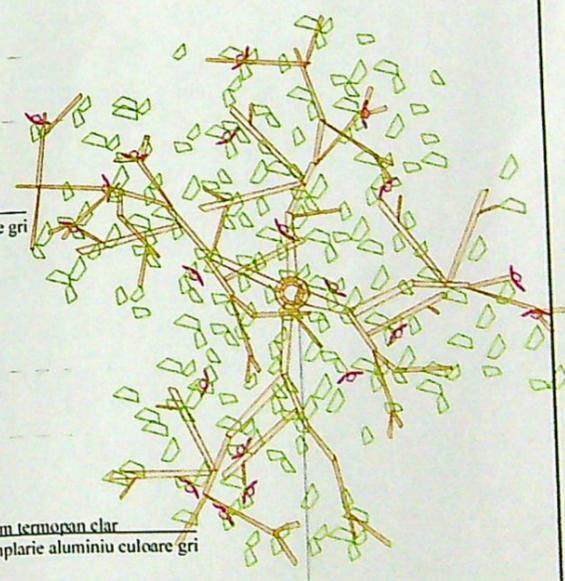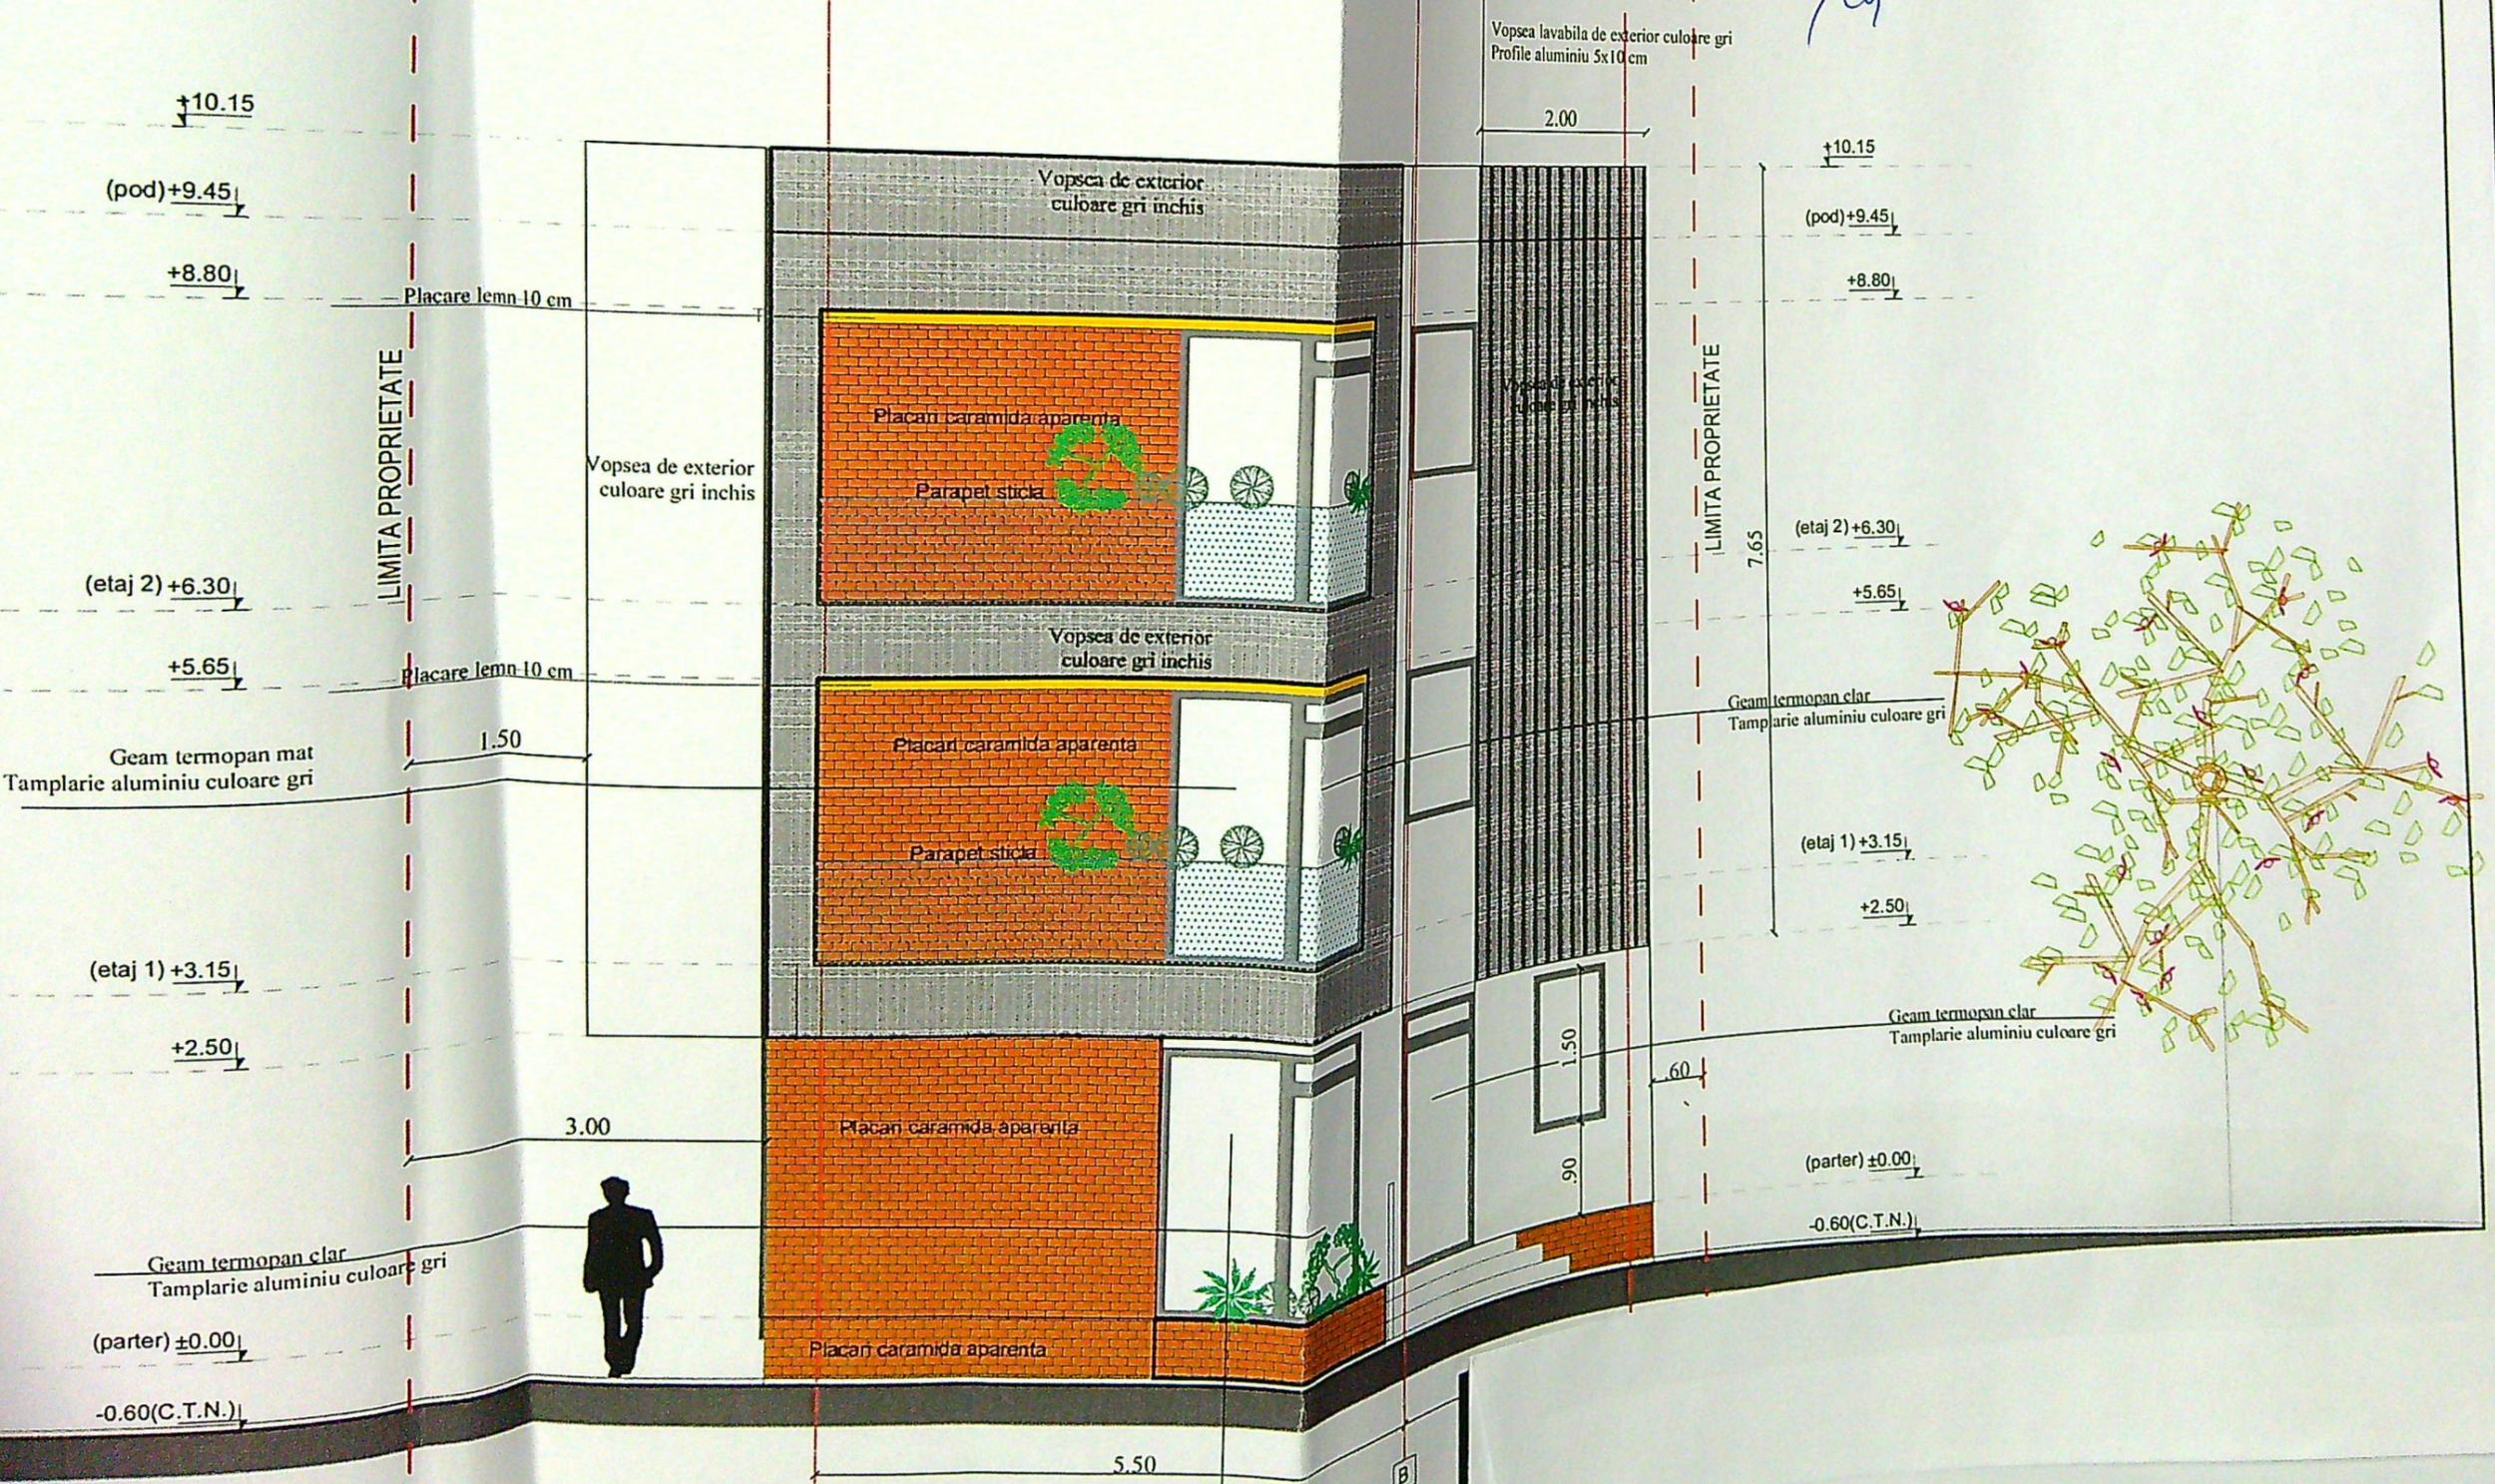

JUDEȚUL DOLOJ
 PRIMĂRIA MUNICIPIULUI CRAIOVA
 VIZAT SPRE NESCIMBARE
 NR. 6 construire
 Anexa la autorizația de construire
 Nr. 1003 din 20.02.2019
 Arhitect șef

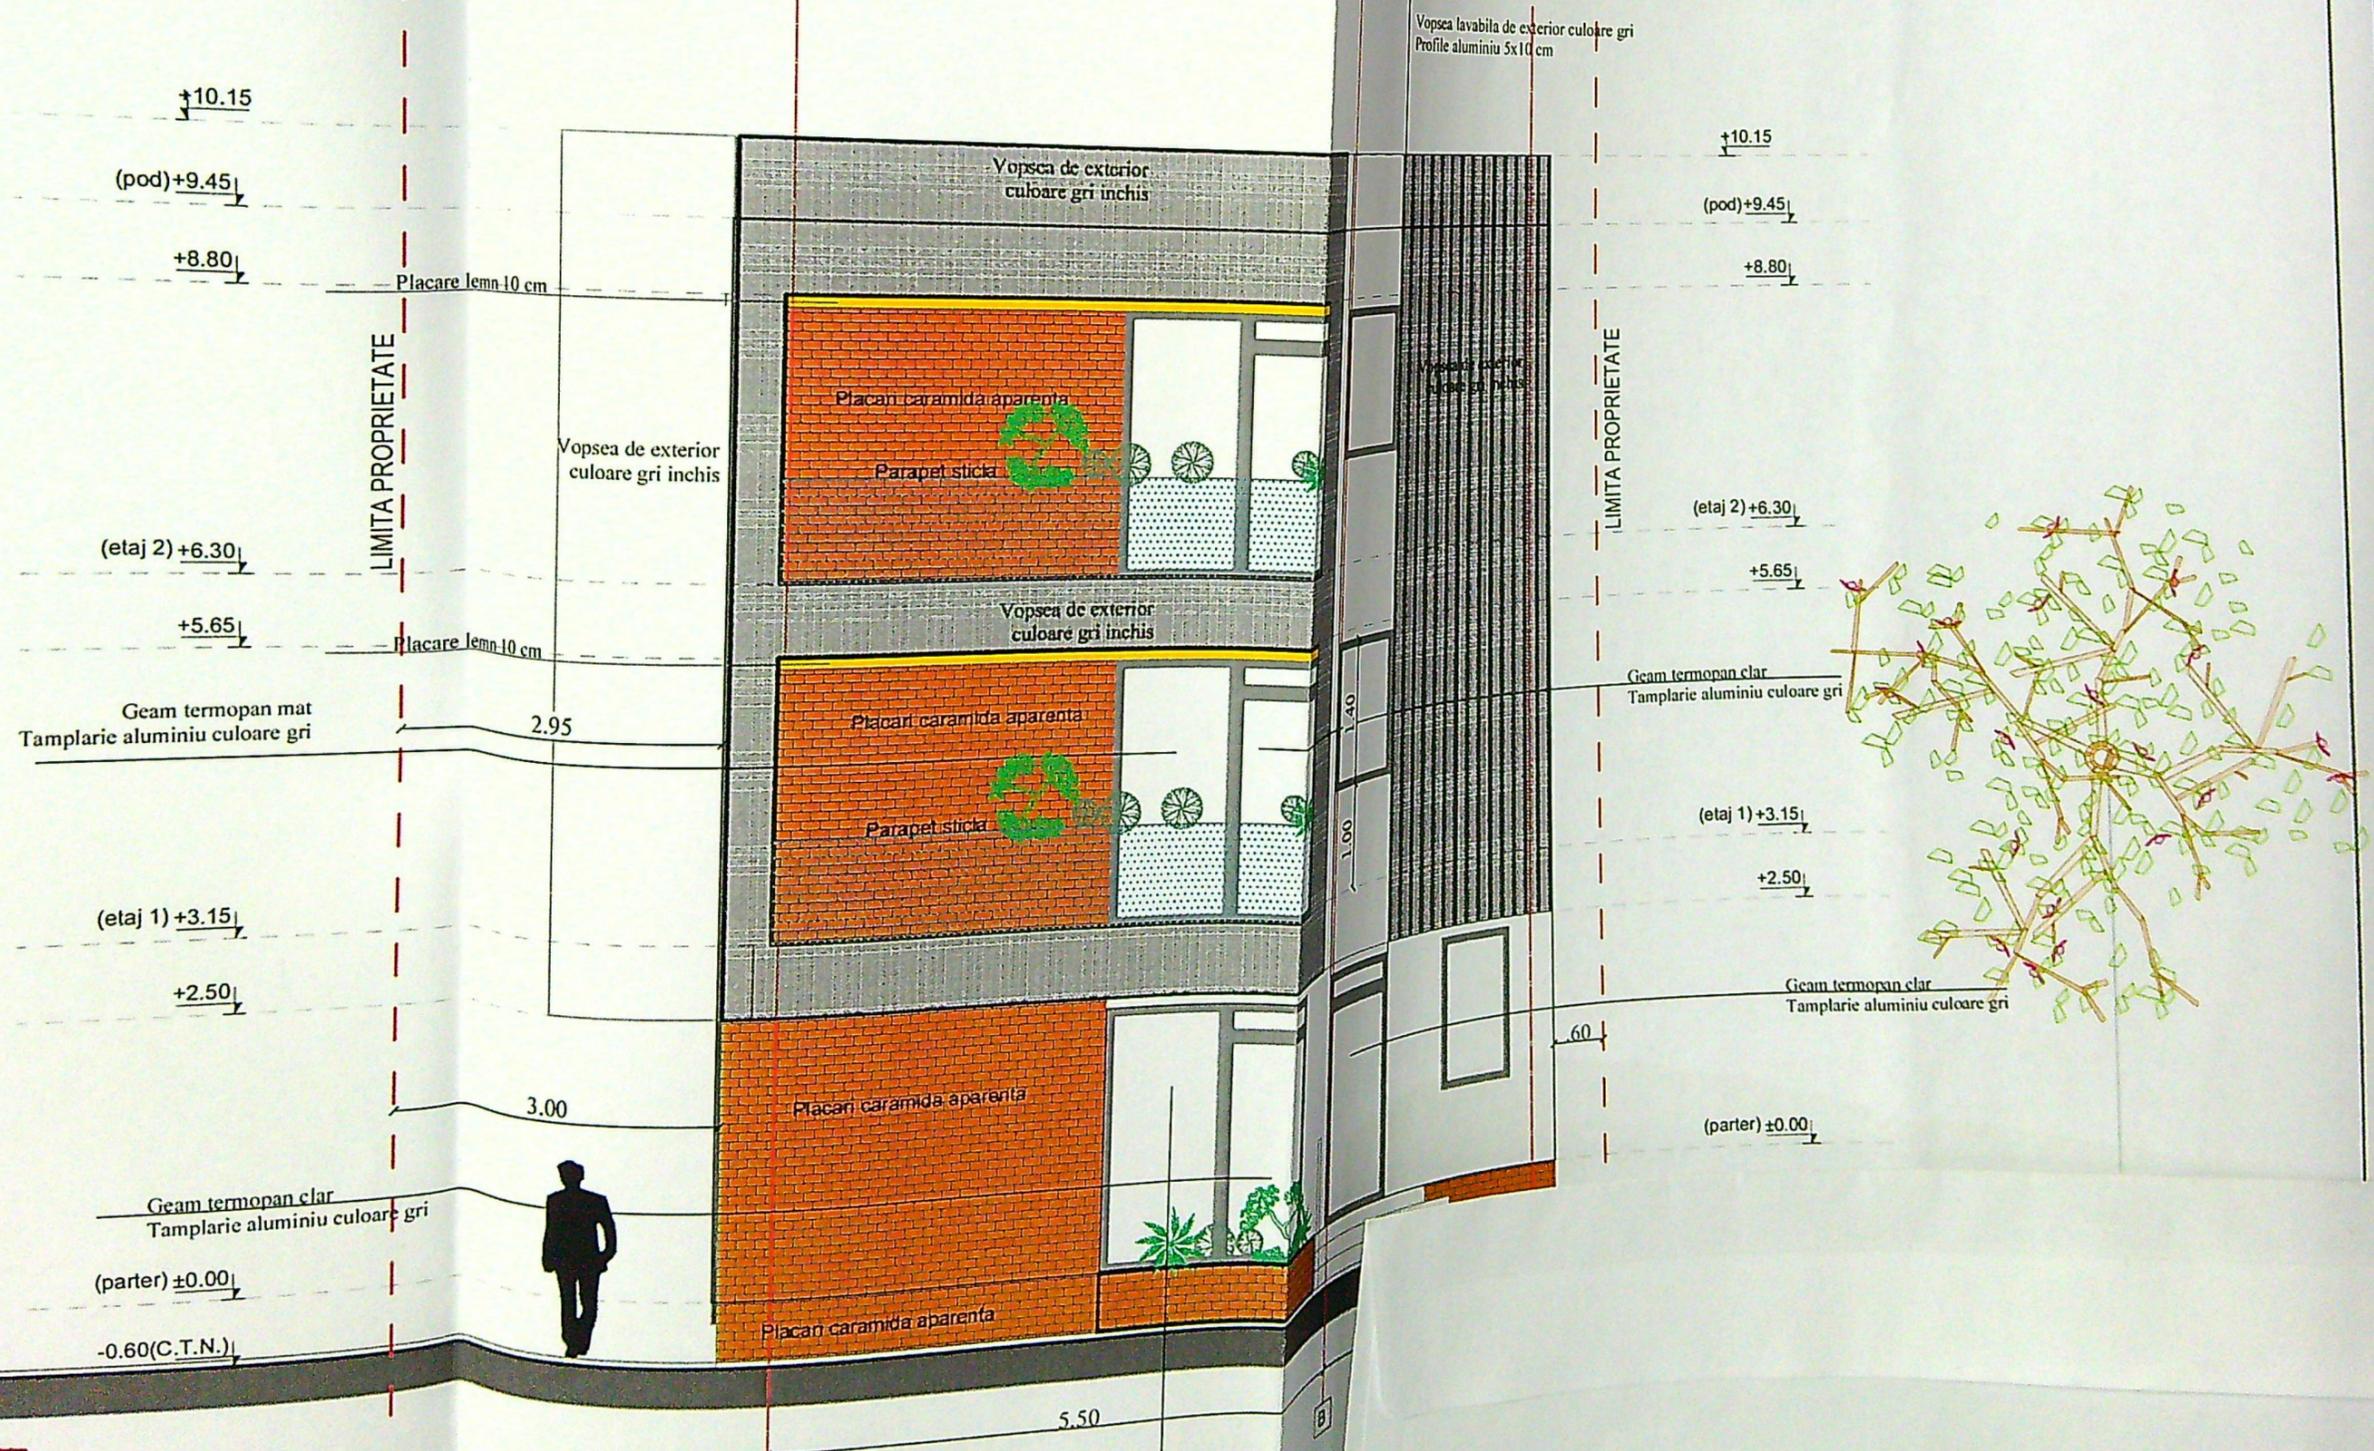

PROIECTE