
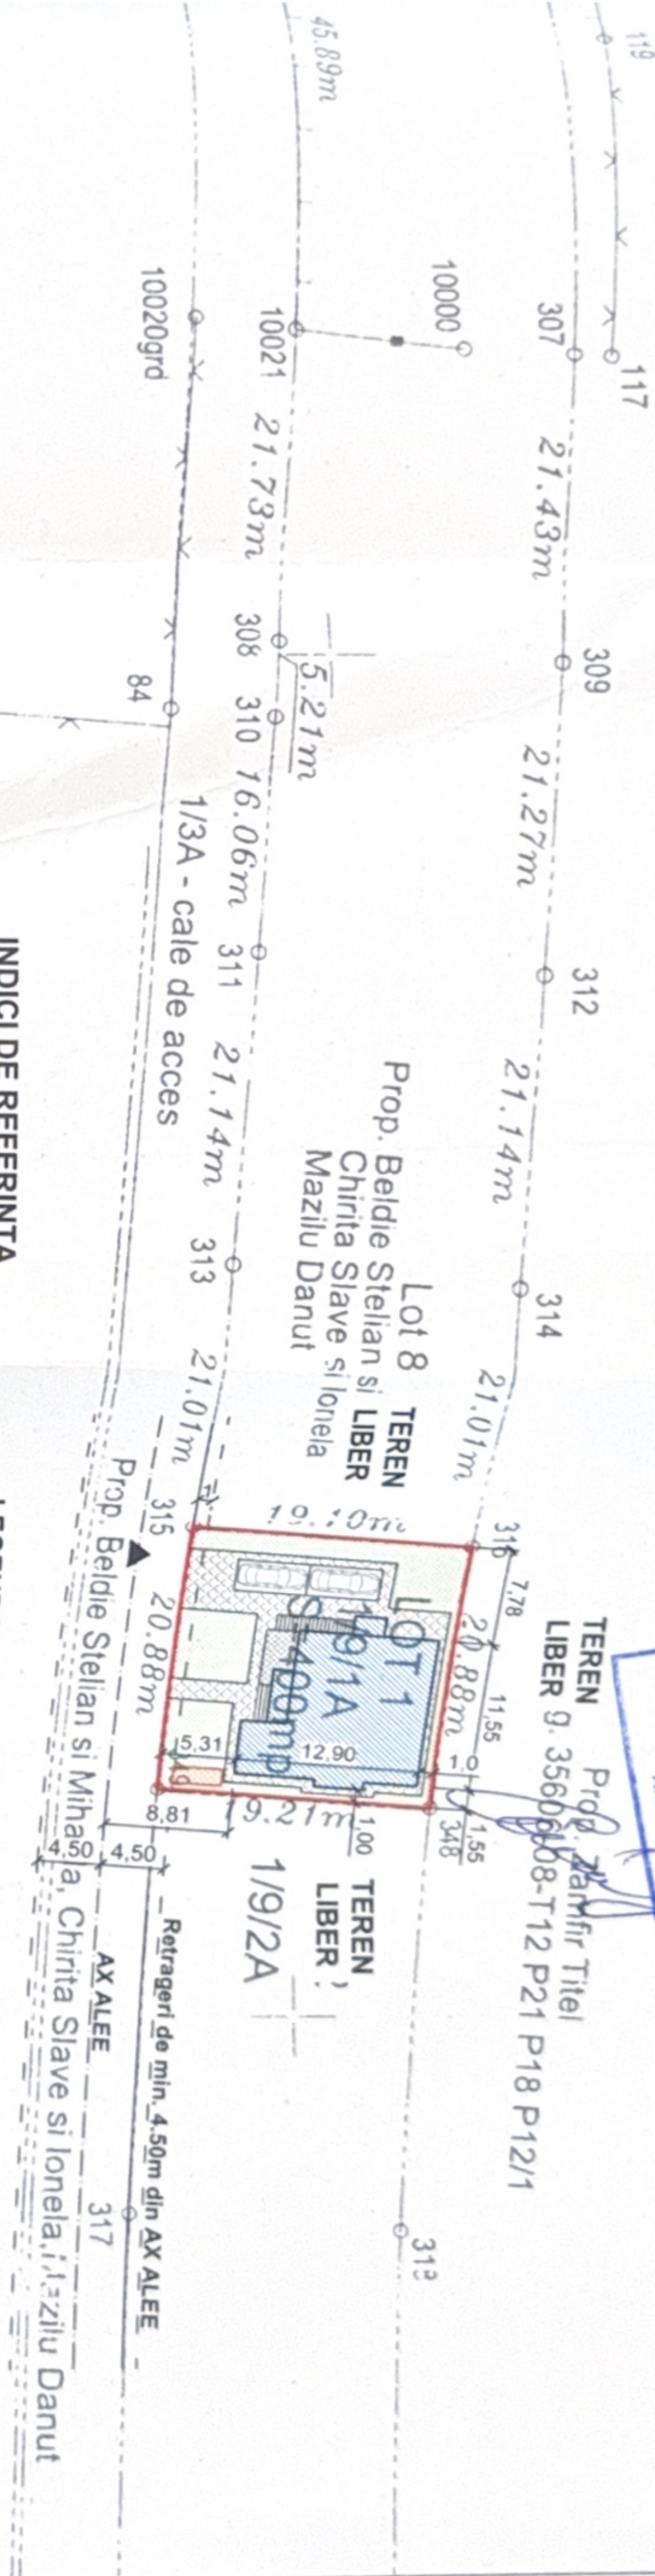


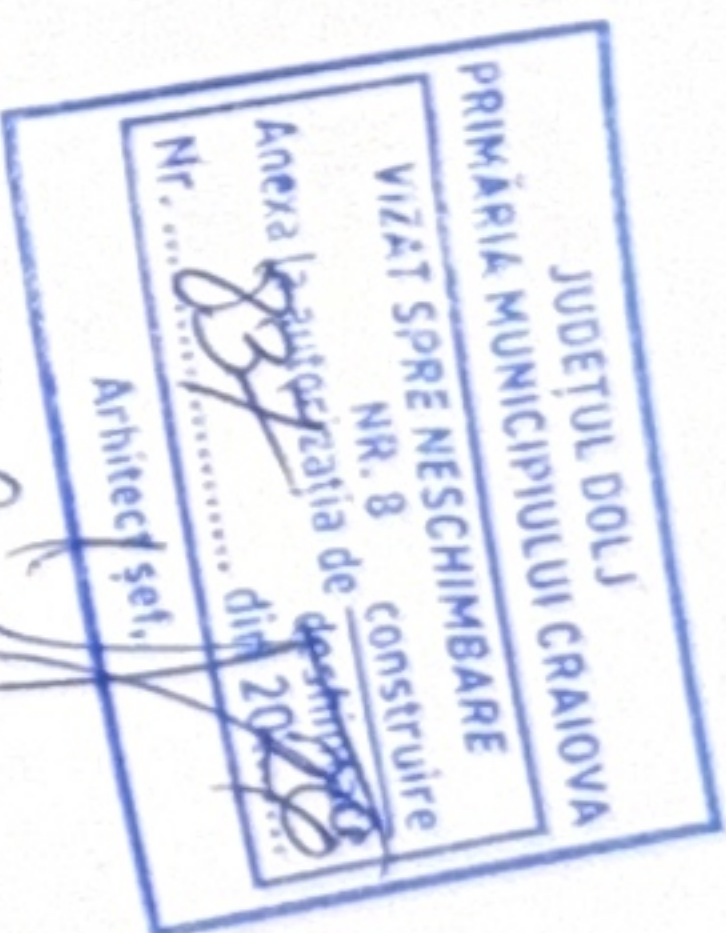

INDICI DE REFERINTA
SUPRAFATA TEREN St. = 400 mp

SITUATIA EXISTENTA

Sconstr = 136,00 mp
Sdesf. = 263,10 mp
P.O.T. = 34,00 %
C.U.T. = 0,65

SITUATIA PROPUSA

Sconstr = 136,00 mp
Sdesf. = 263,10 mp
P.O.T. = 34,00 %
C.U.T. = 0,65

LEGENDA :

— LIMITA DE PROPRIETATE

▨ C-TIE STUDIATA -LOCUINTA UNIFAMILIALA P+M

(lucrări executate cu nerespectarea A.C.nr.1679/25.09.2019)

Sconstr. PARTER= 136,00 mp

Sdesf.= 263,10 mp (P: 136,00mp + M:127,10mp)

▨ ALEI PAVAJ S = 119,00mp

▨ ZONA VERDE S = 120,00mp

▨ PARCARE (2 locuri 2,5m*5,0m) S = 25,00mp

▨ Platforma betonata amplasare pubele colectare selectiva


▴ Acces pietonal si auto

Distanțele minime ale construcției față de limitele de proprietate:
- 1,00m față de latura din Nord
- 5,31m față de latura din Sud
- 1,00m față de latura din Est
- 7,78m față de latura din Vest
Distanța min. față de AX STR. - 8,81m

A. Date referitoare la teren


Nr. parcelă	Categoria de folosinta	Suprafata (mp)	
1/9/1	A	400	LOT 1
Total		400	

B. Date referitoare la consti

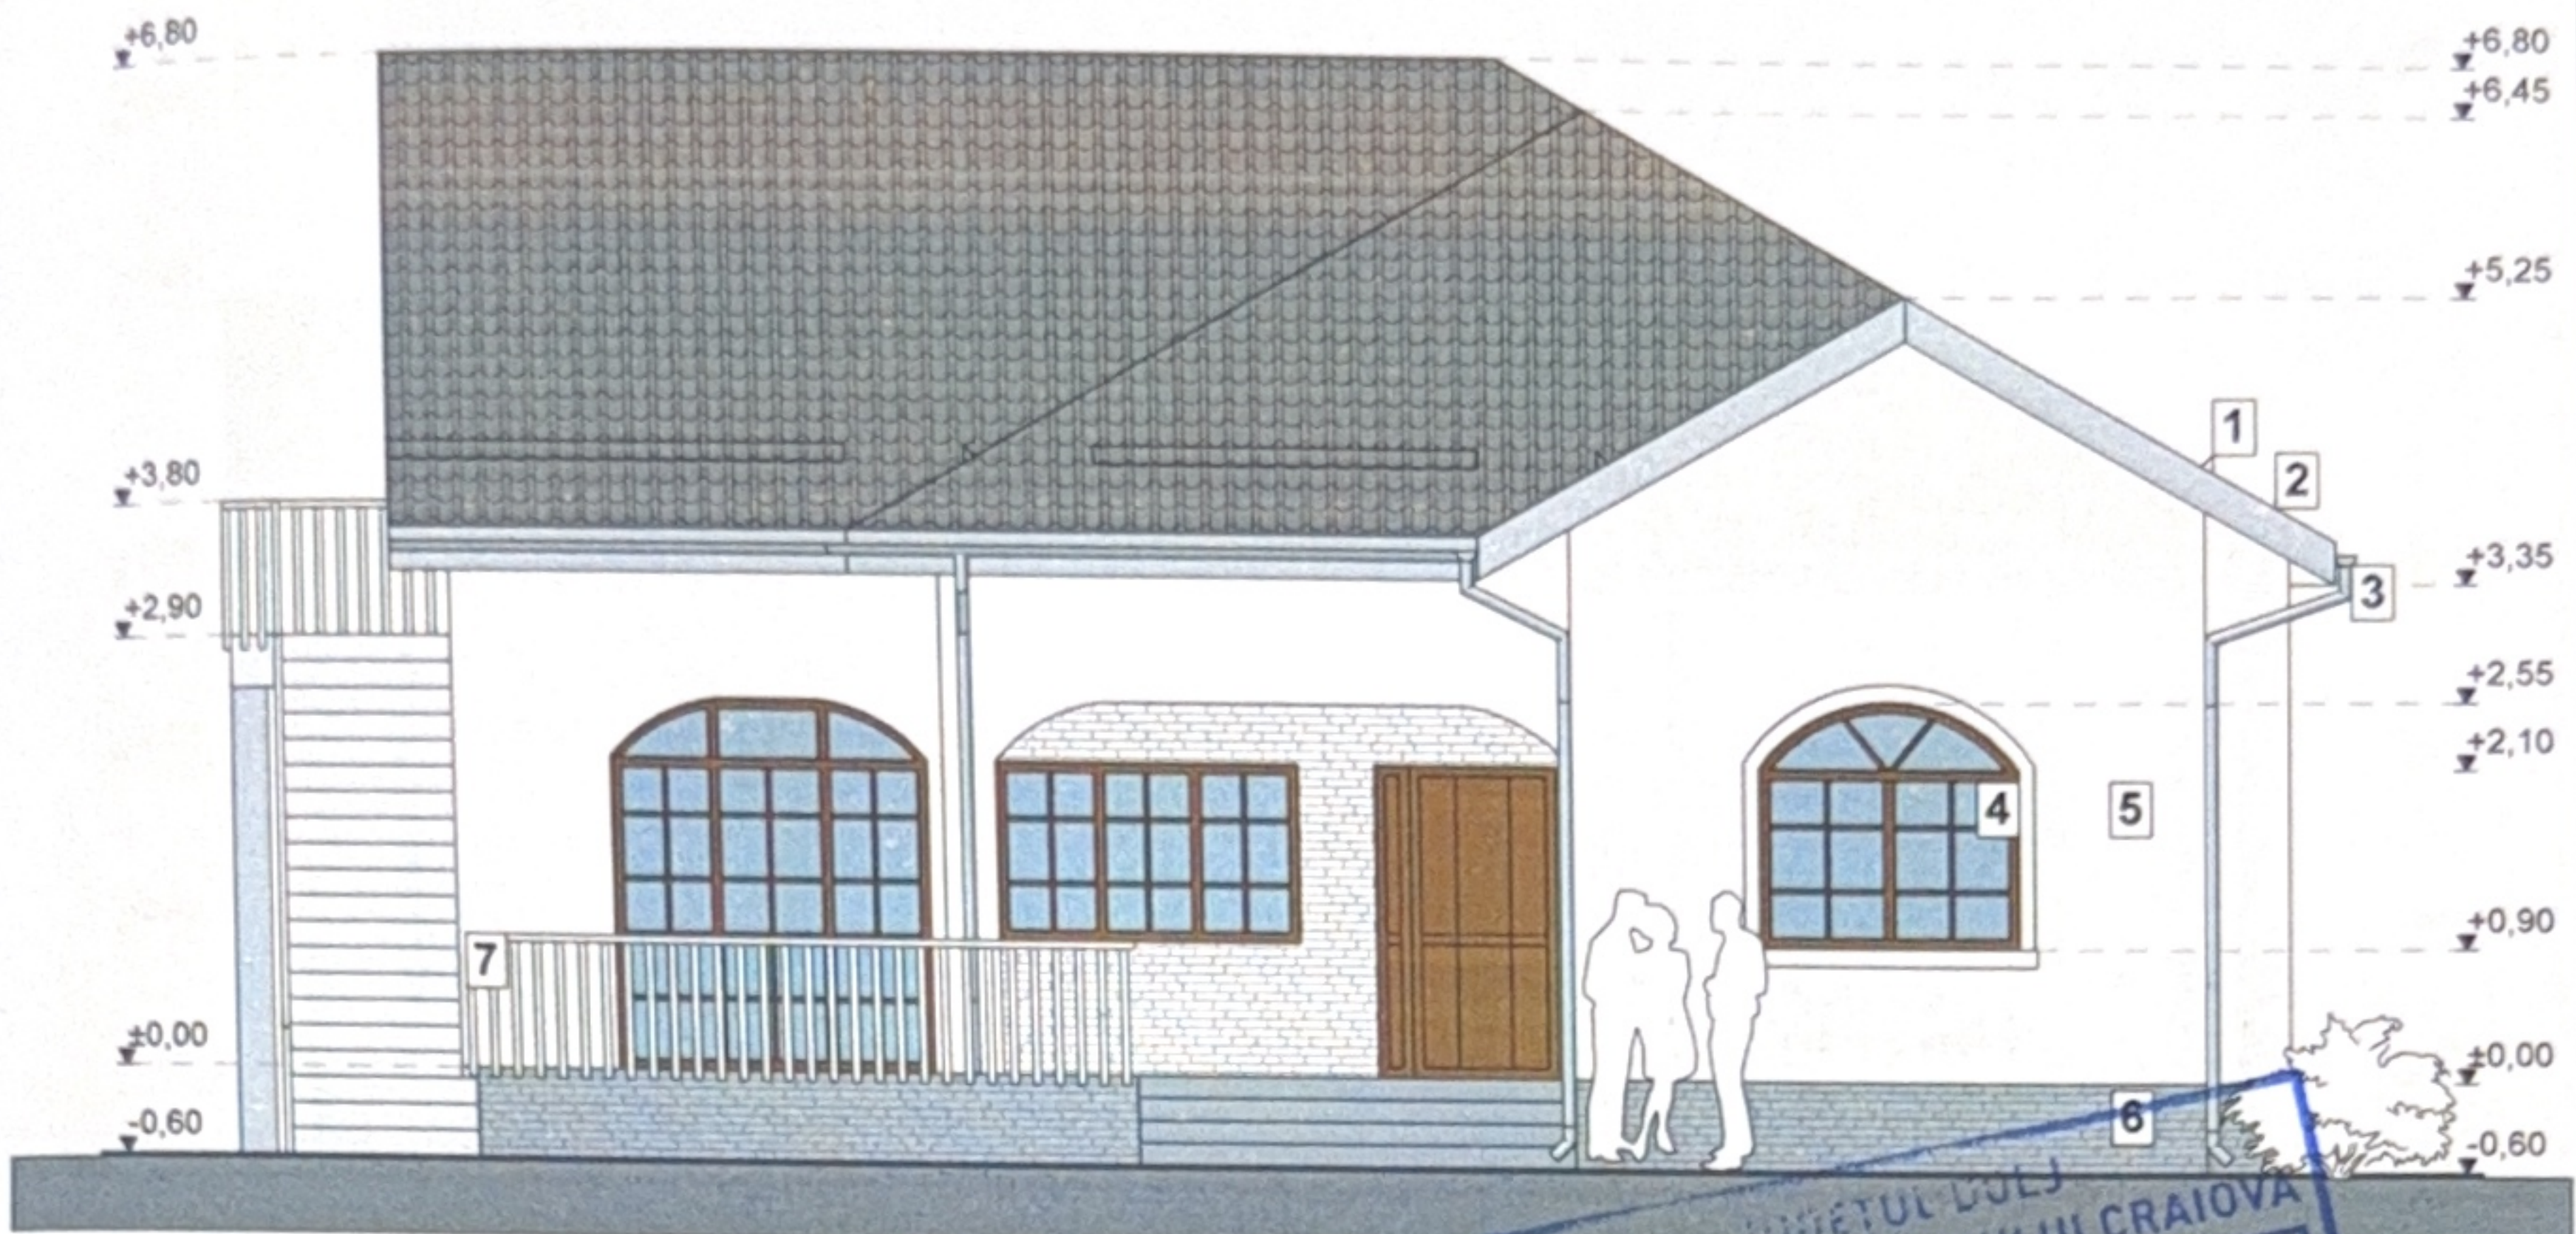


FATADA PRINCIPALA


JUDEȚUL DOLJ
PRIMĂRIA MUNICIPIULUI CRAIOVA
VIZAT SPRE NESCHIMBARE
NR. 8 construire
Anexa la autorizația de construire
Nr. 837/2010 din 20.04.2010
Arhitect: [Signature]

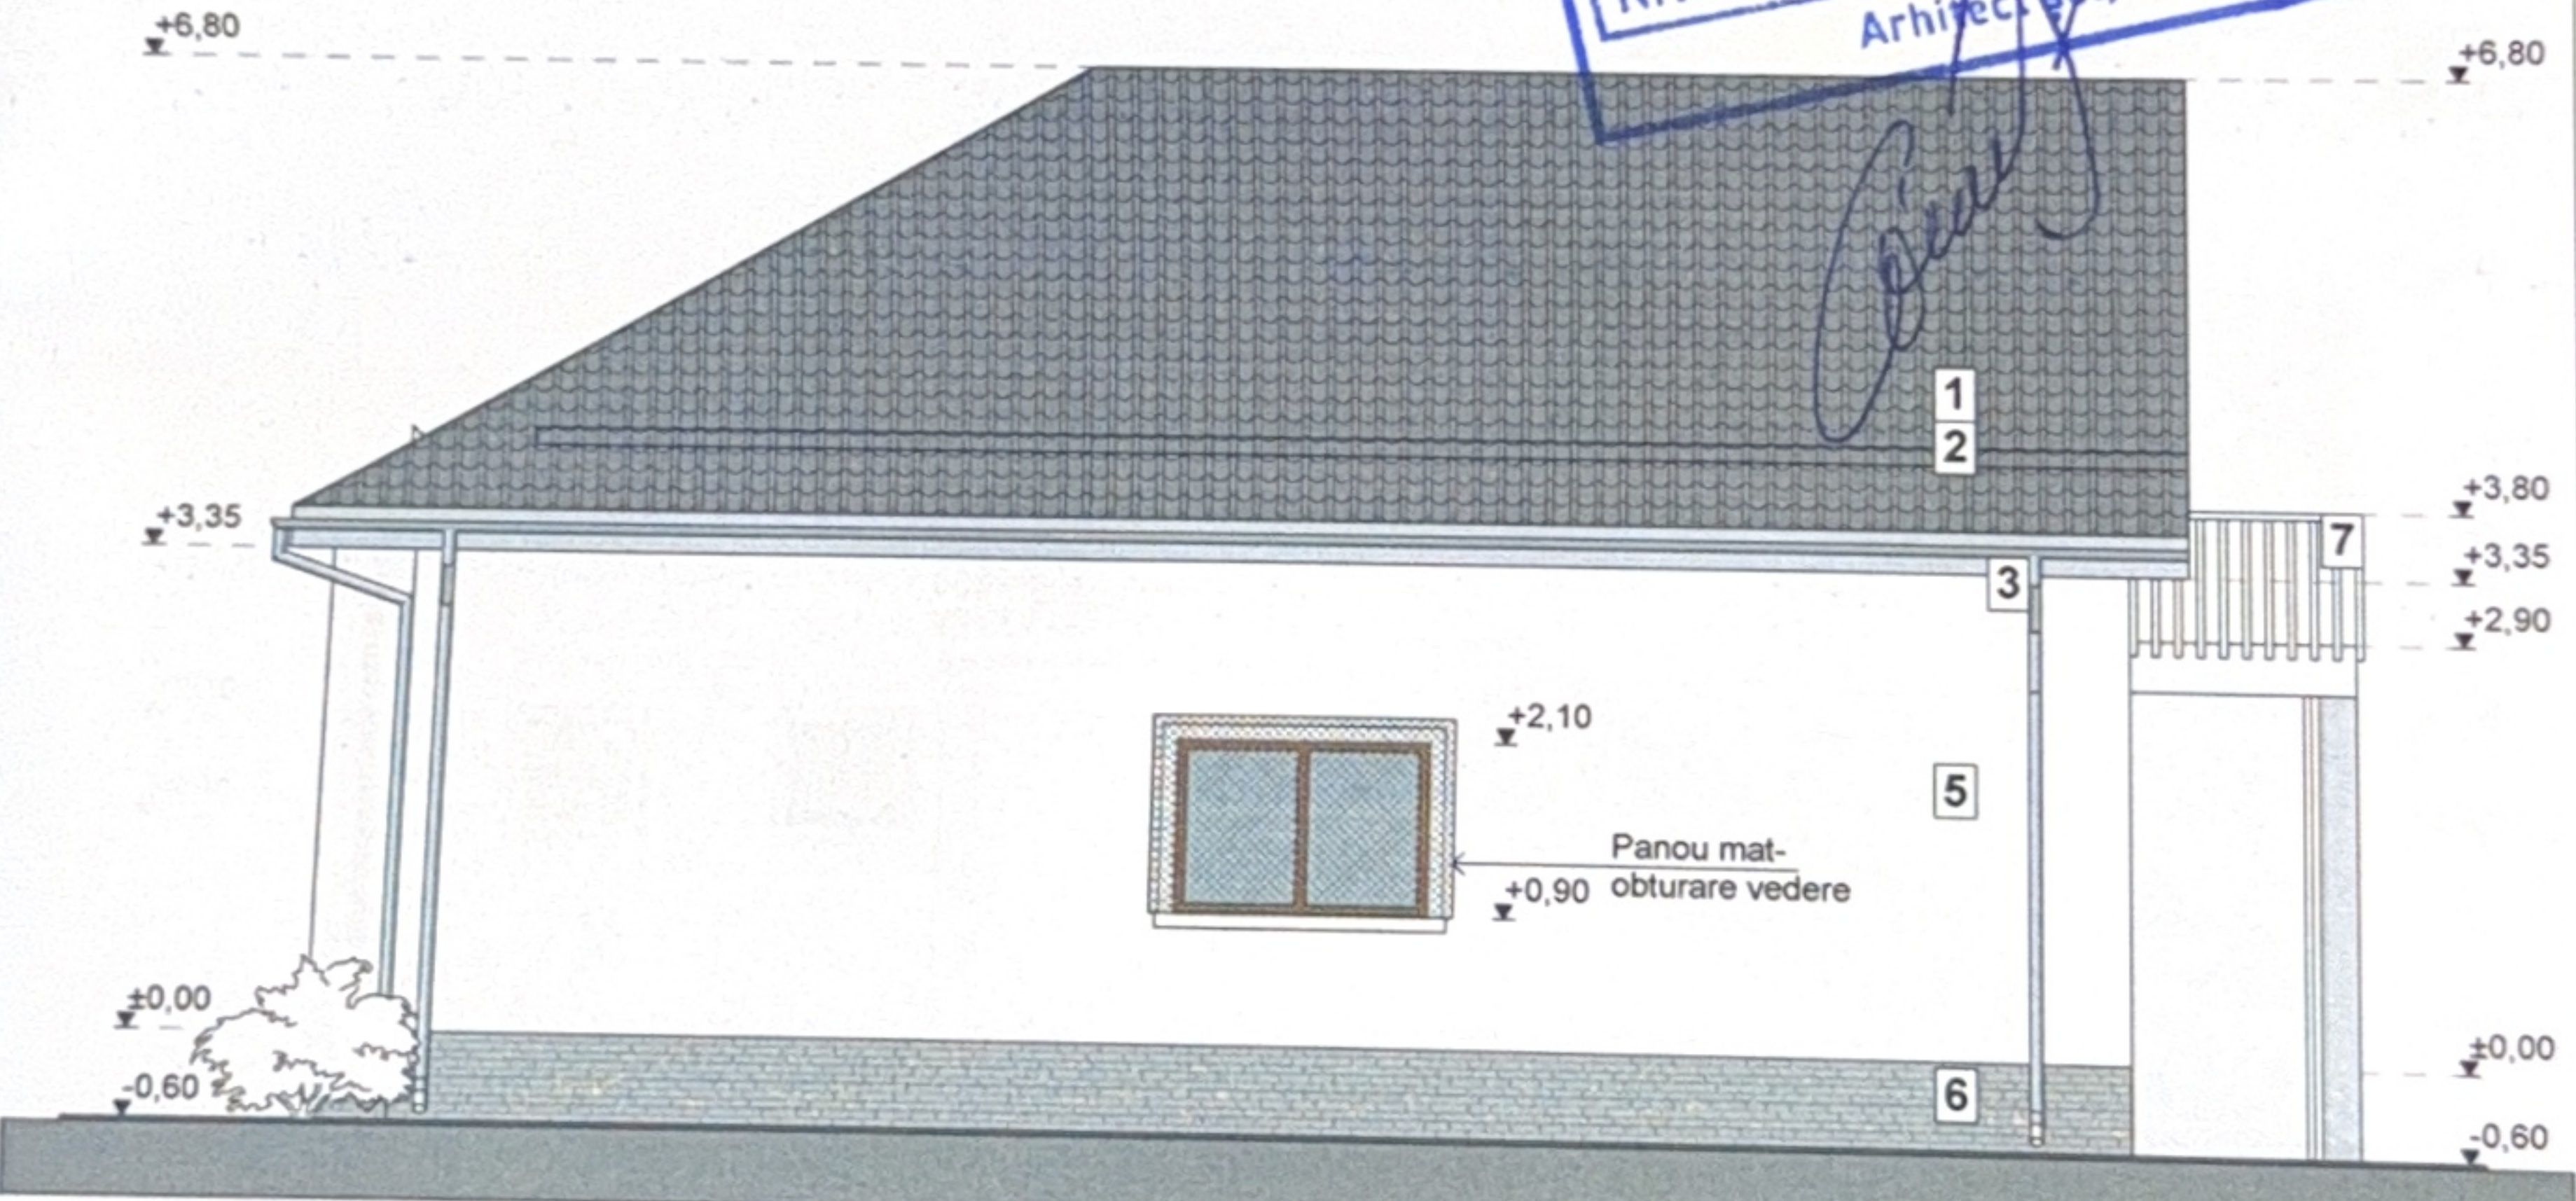

FATADA POSTERIOARA

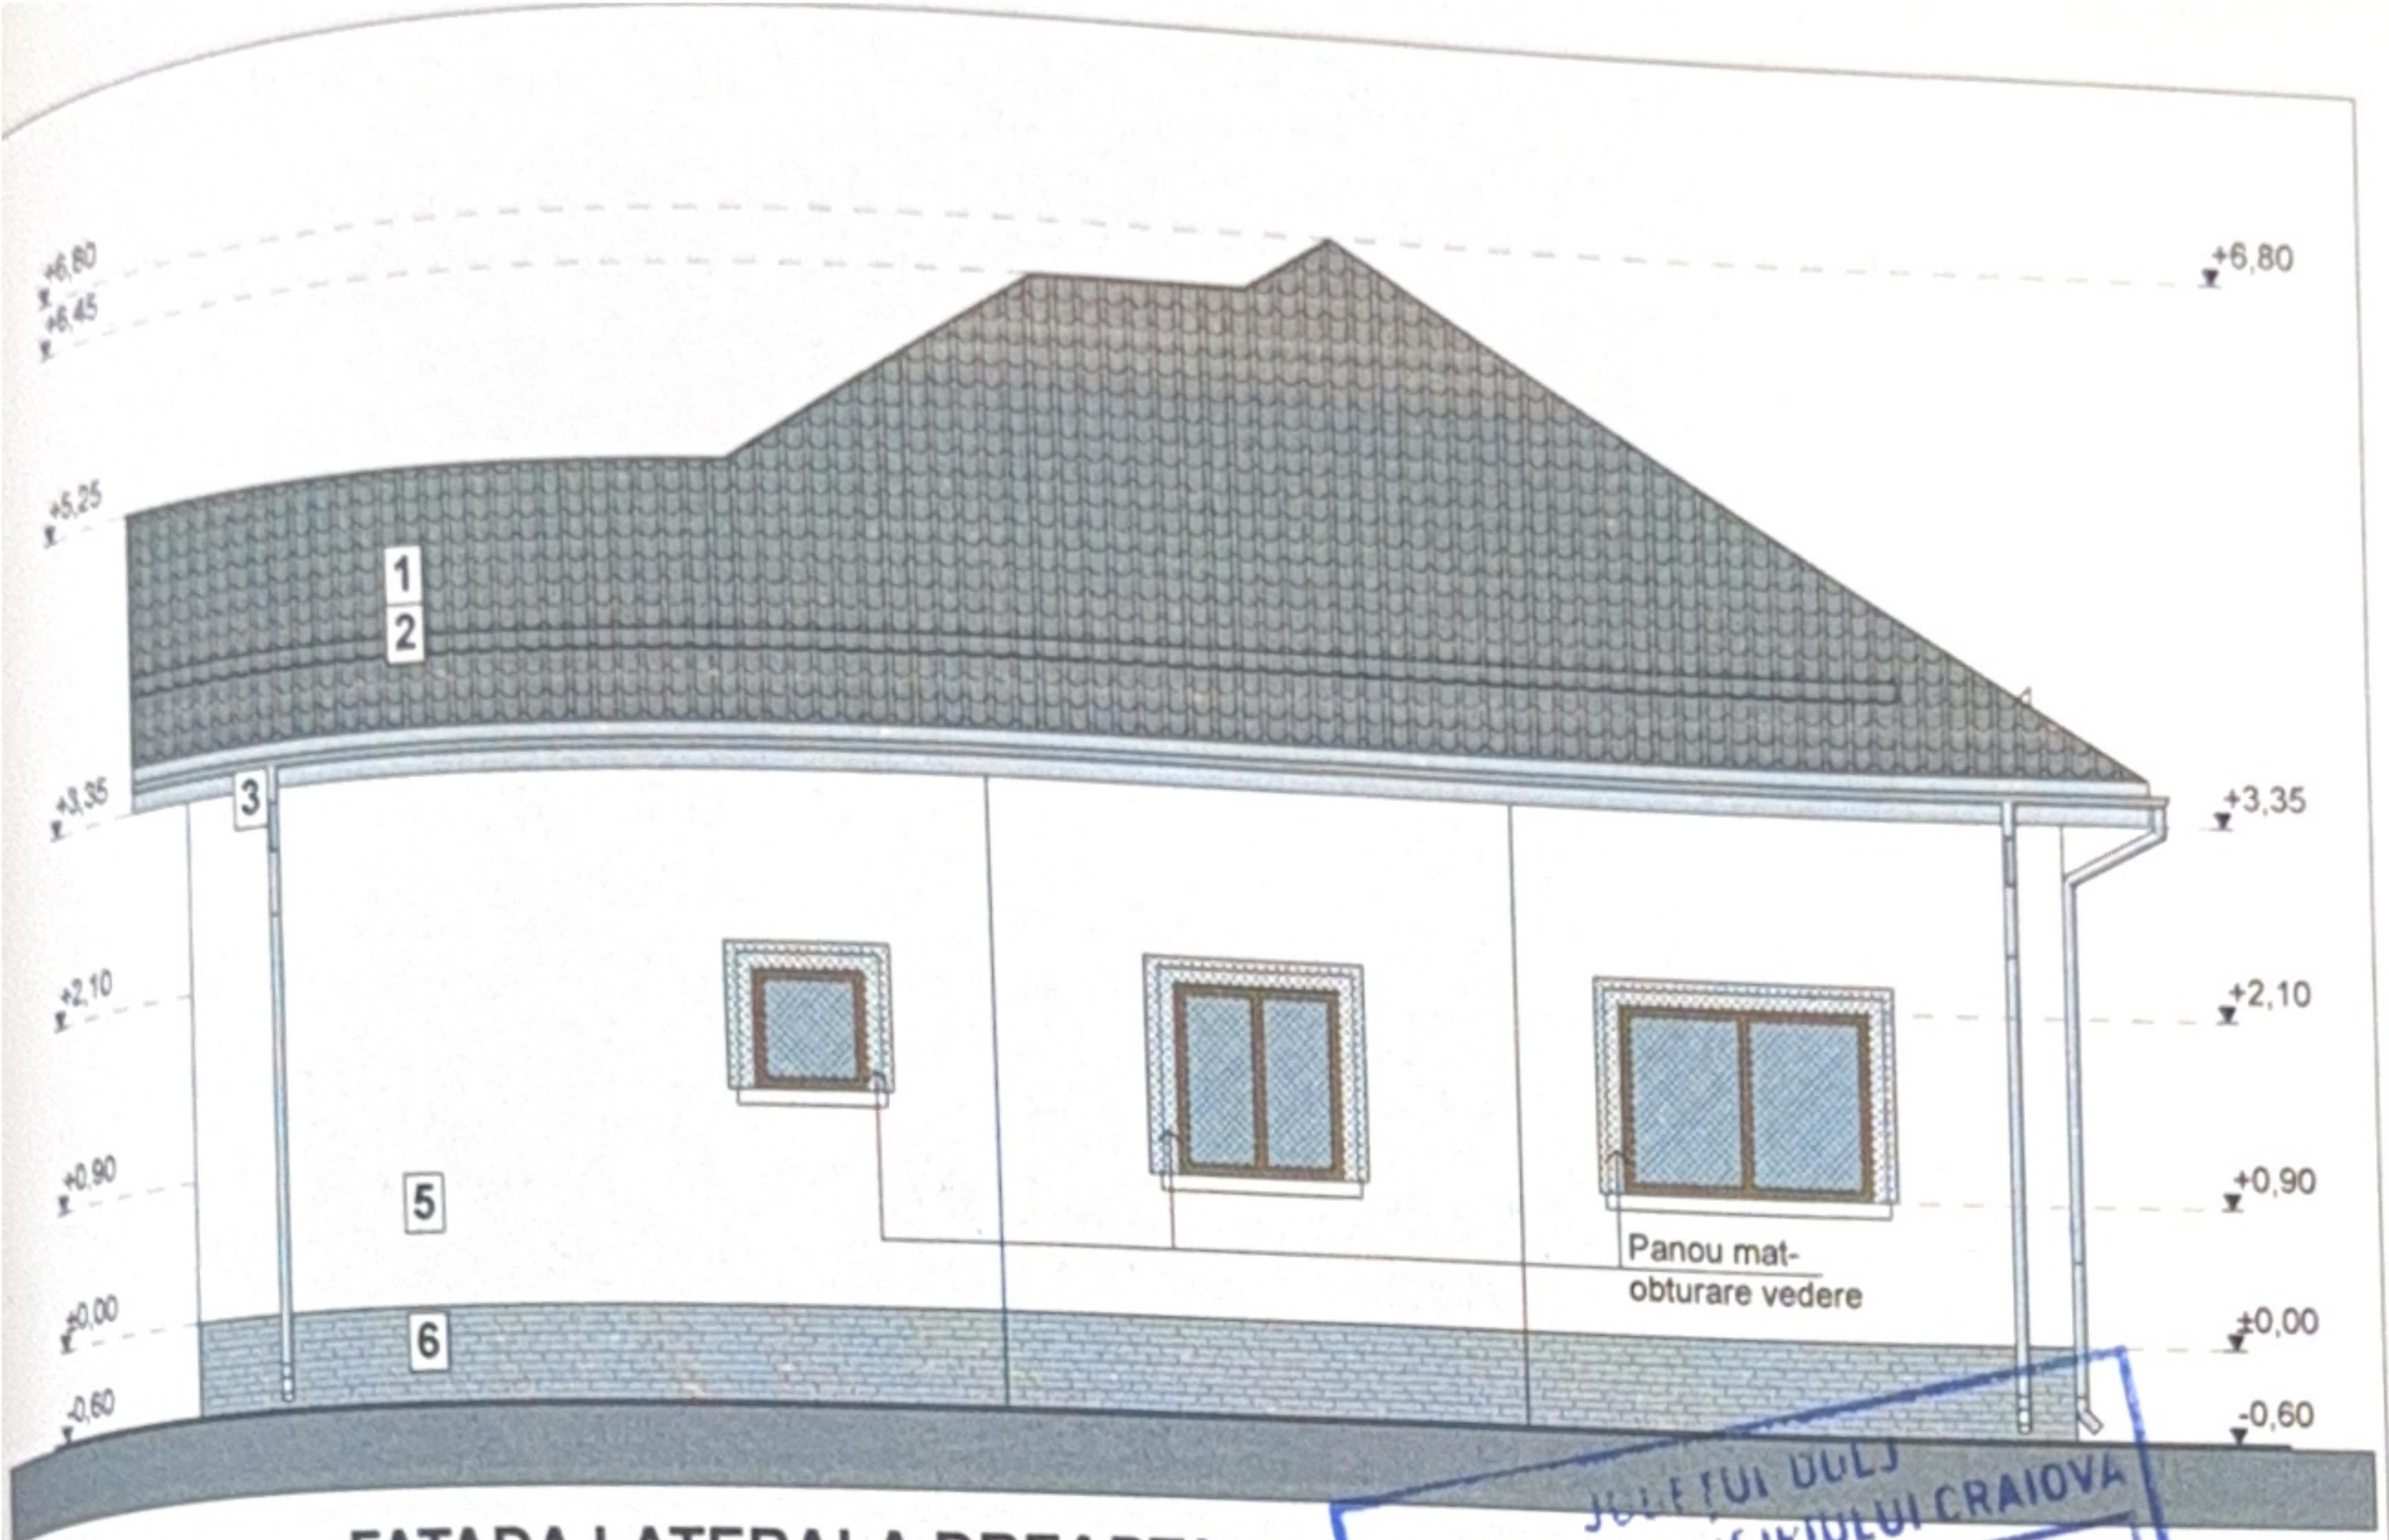

FATADA LATERALA DREAPTA

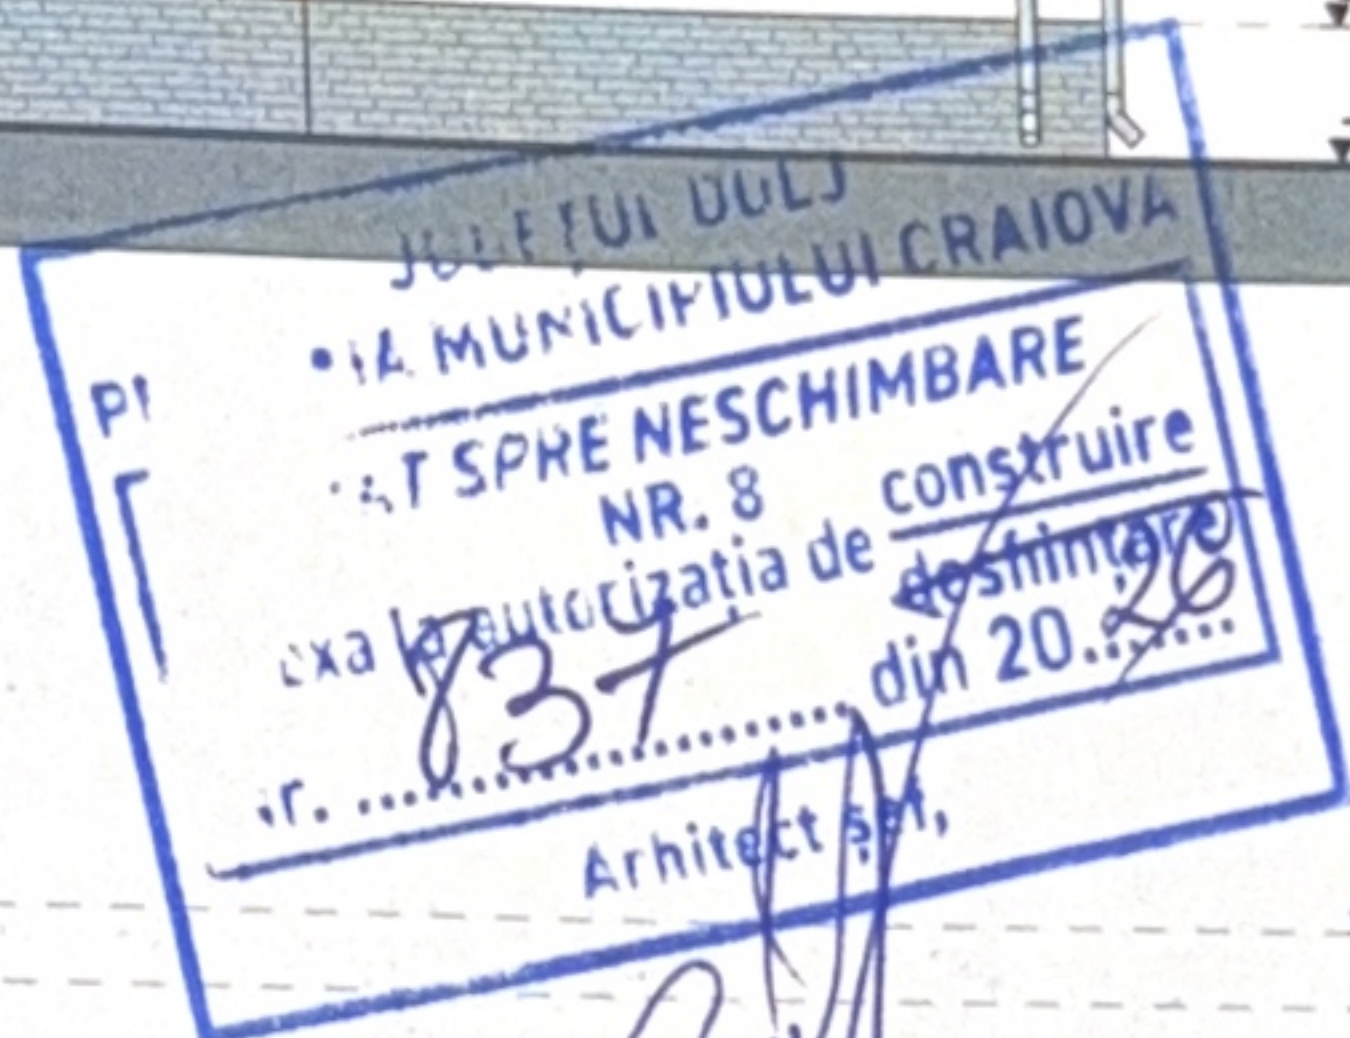

FATADA LATERALA STANGA