









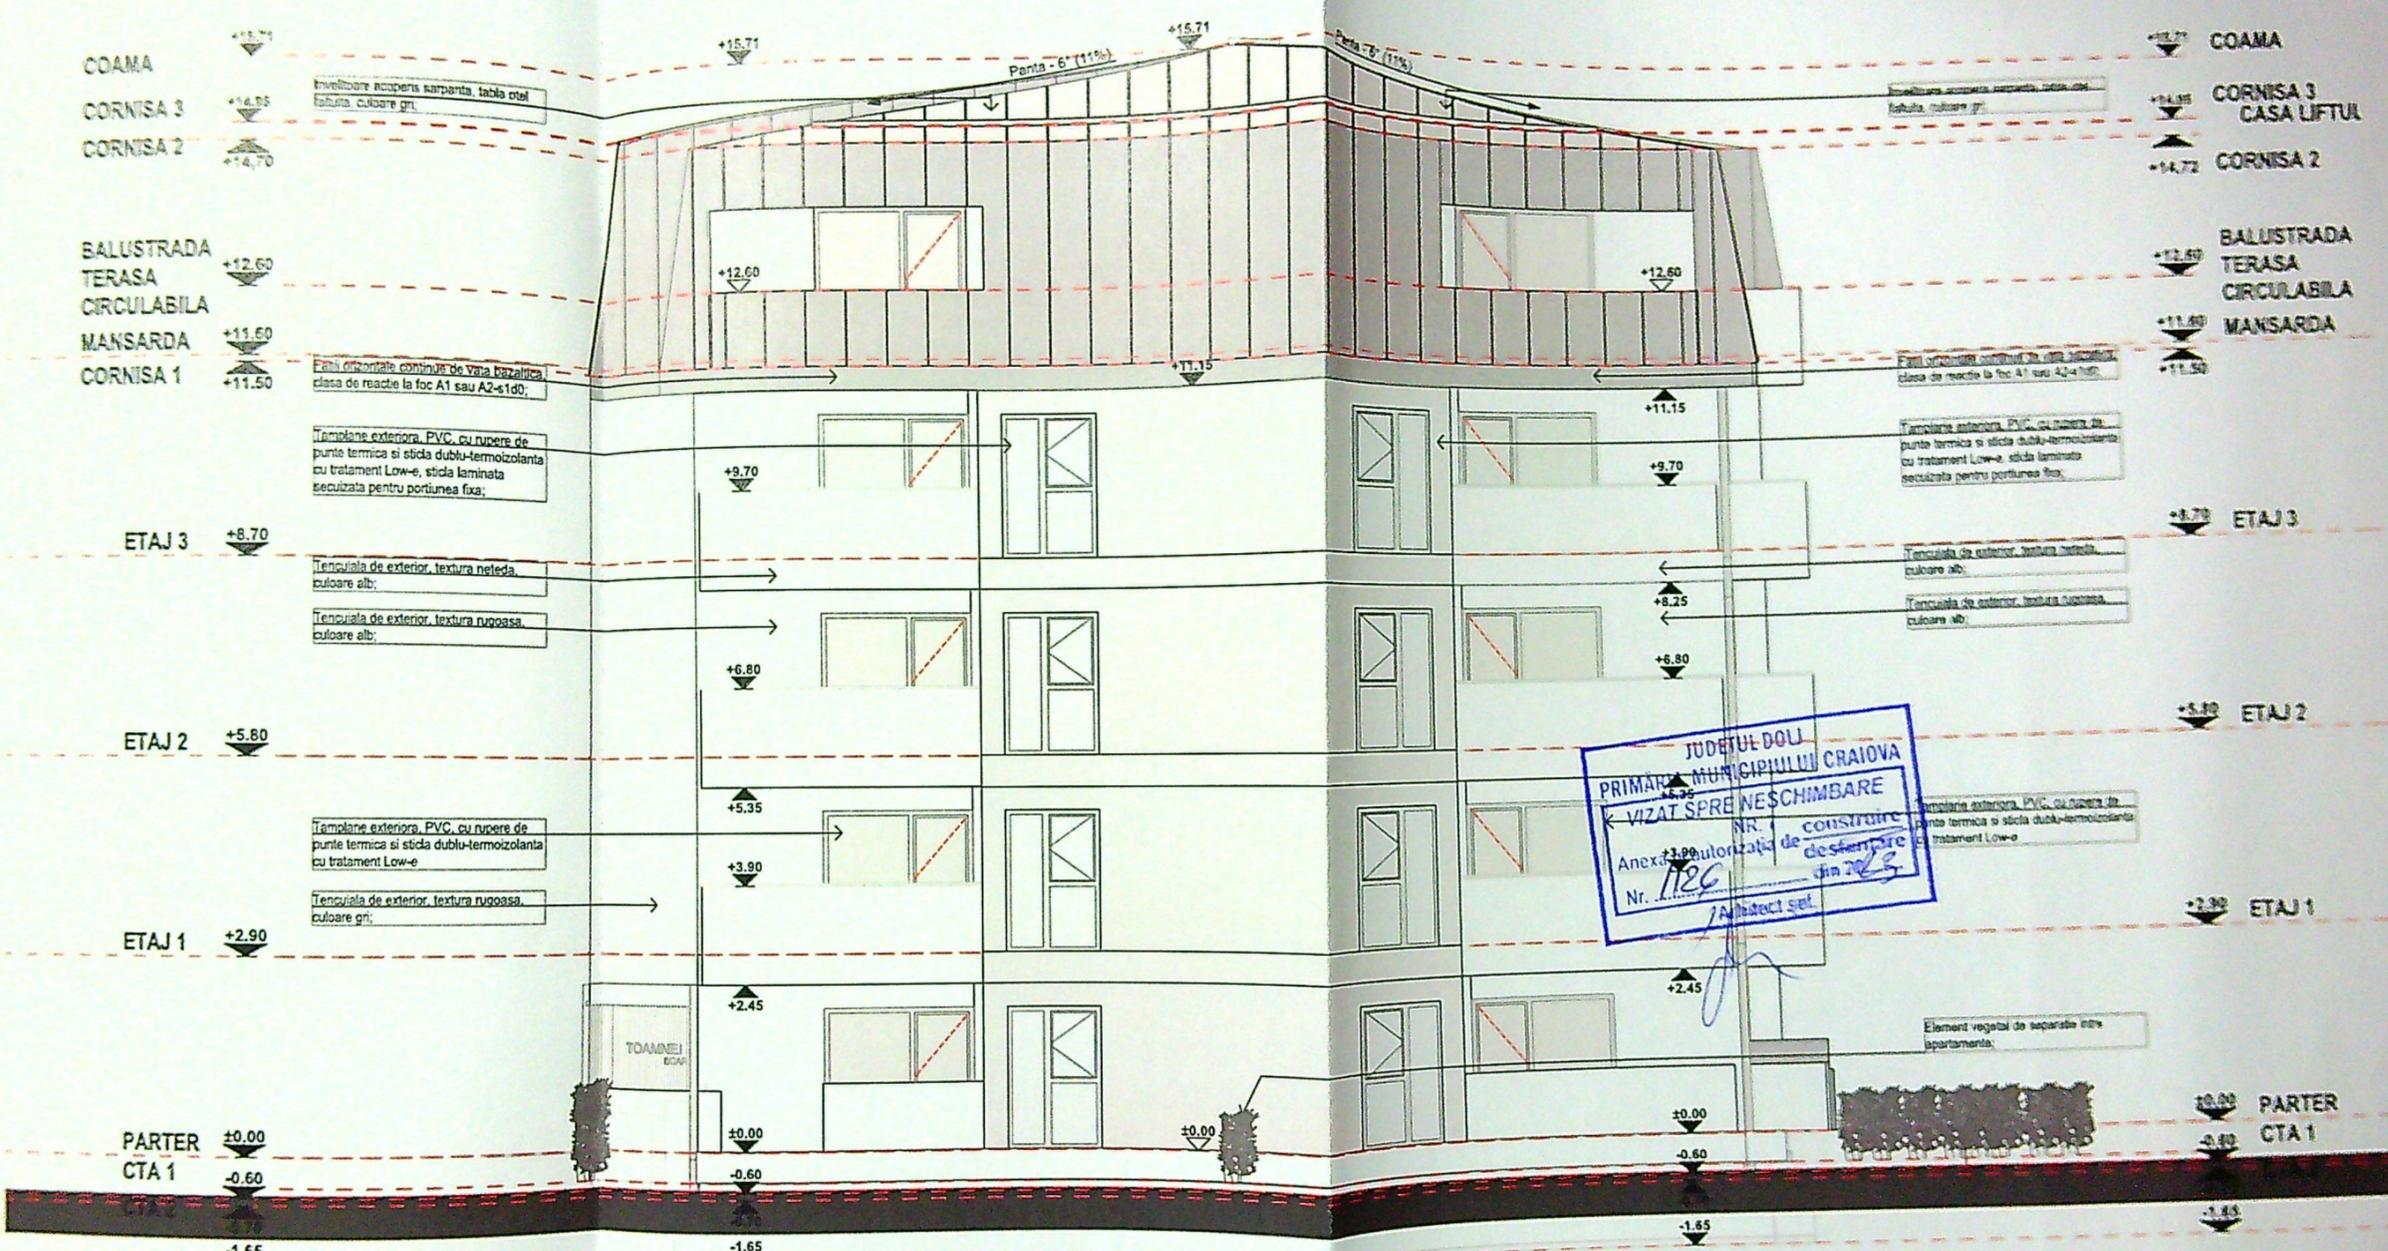


JUDETUL DOLU
 PRIMĂRIA MUNICIPIULUI CRAIOVA
 VIZAT SPRE NESCHIMBARE
 Anexa la autorizația de construire
 Nr. 1126
 din 20.03.2023
 Arhitect șef

ORDINUL ARHITECȚILOR
 DIN ROMÂNIA
 8128
 Irina-Gabriela
 GAGIU
 Arhitect cu drept de semnătură

PROIECTARE ȘI CONSULTANȚĂ
 C.F. RO14591403
 RAY
 CONSULTING
 S.R.L.
 J18/347/2002
 CRAIOVA - ROMÂNIA

VERIFICAT	CERINTA	REFERAT - Nr./DATA
EXPERT		
CALIT ELABOI		
SEF PROIEC		
PROIECTA		
DESENAT		

COAMA +15.71
 CORNISA 3 +14.95
 CORNISA 2 +14.72
 BALUSTRADA TERASA +12.60
 MANSARDA +11.60
 CORNISA 1 +11.50
 ETAJ 3 +8.70
 ETAJ 2 +5.80
 ETAJ 1 +2.90
 PARTER ±0.00
 CTA 1 -0.60
 -1.65

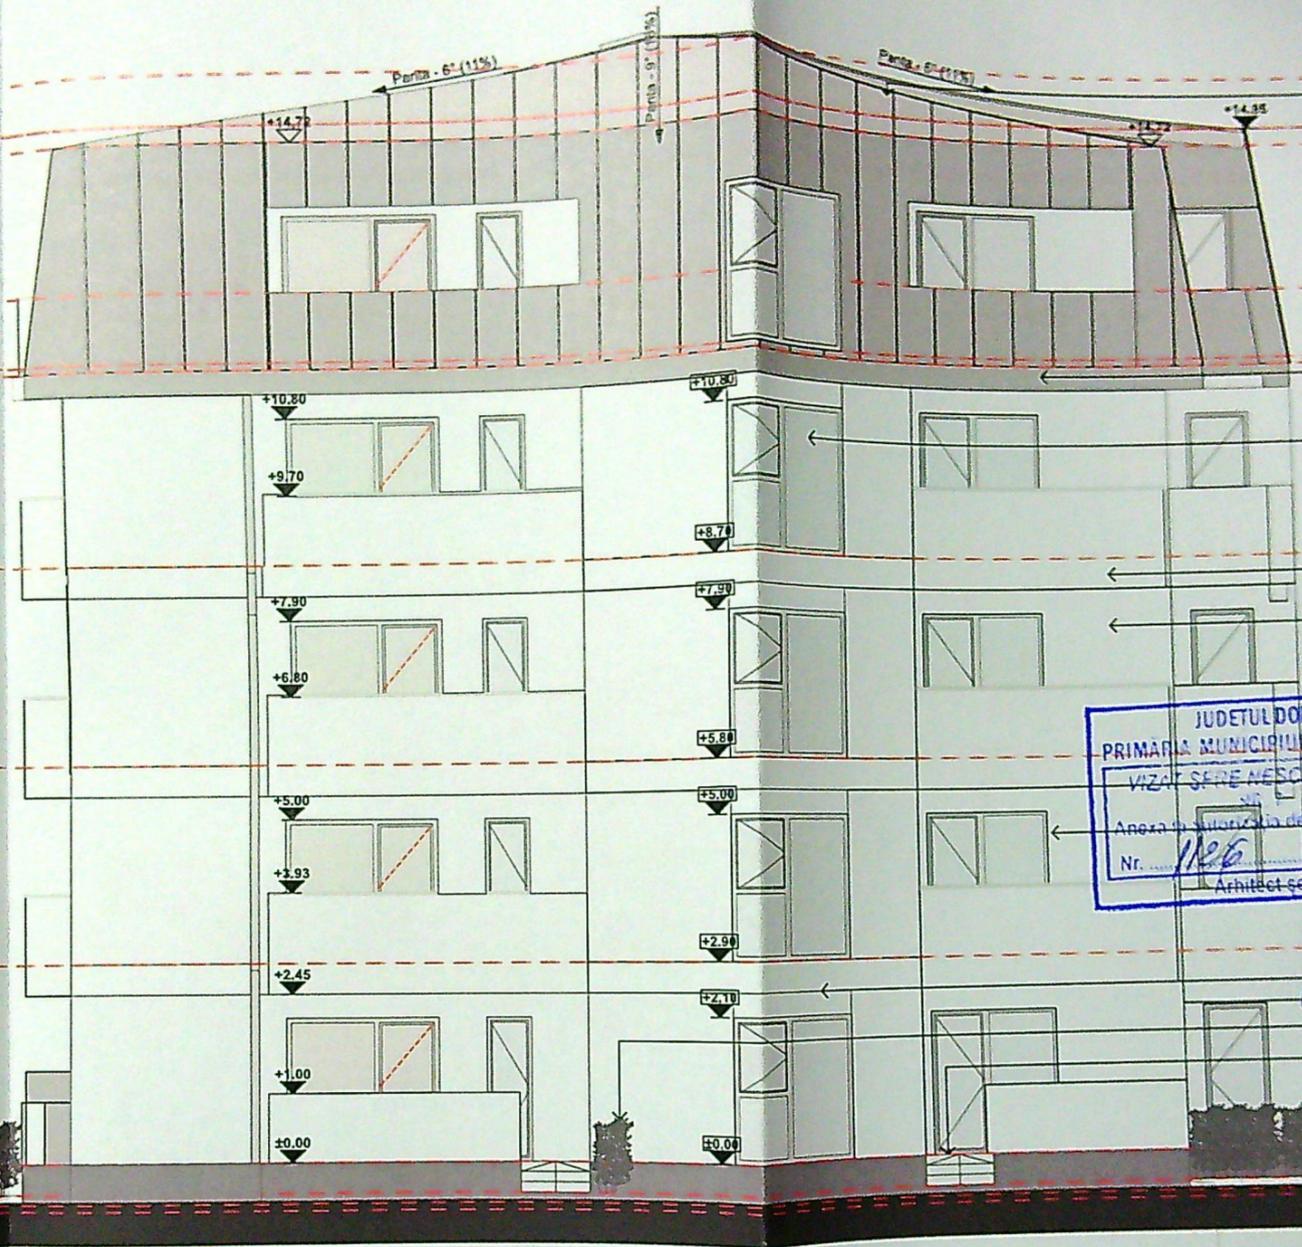

COAMA +15.71
 CASA LIFTULUI +14.91
 CORNISA +14.72
 BALUSTRADA TERASA +12.60
 MANSARDA +11.60
 CORNISA 1 +11.50
 ETAJ 3 +8.70
 ETAJ 2 +5.80
 ETAJ 1 +2.90
 PARTER ±0.00
 CTA 1 -0.60
 -1.65


 Tencuială exterioară PVC, cu camera de
 punte termică și sticlă dublu-termoizolantă
 cu tratament Low-e.
 Nu! tencuială, 1 cm.
 Element vegetal de separare între
 apartamente.

JUDETUL DOLOJ
 PRIMĂRIA MUNICIPIULUI CRAIOVA

ORDINUL ARHITECȚILOR
 DIN ROMÂNIA
 8128
 Irina-Gabriela

PROIECTARE ȘI CONSILIERI
 DIN ROMÂNIA
 RAY
 CONSULTING
 S.R.L.

VERI
 EXP
 EL
 SEF
 PRO
 DES

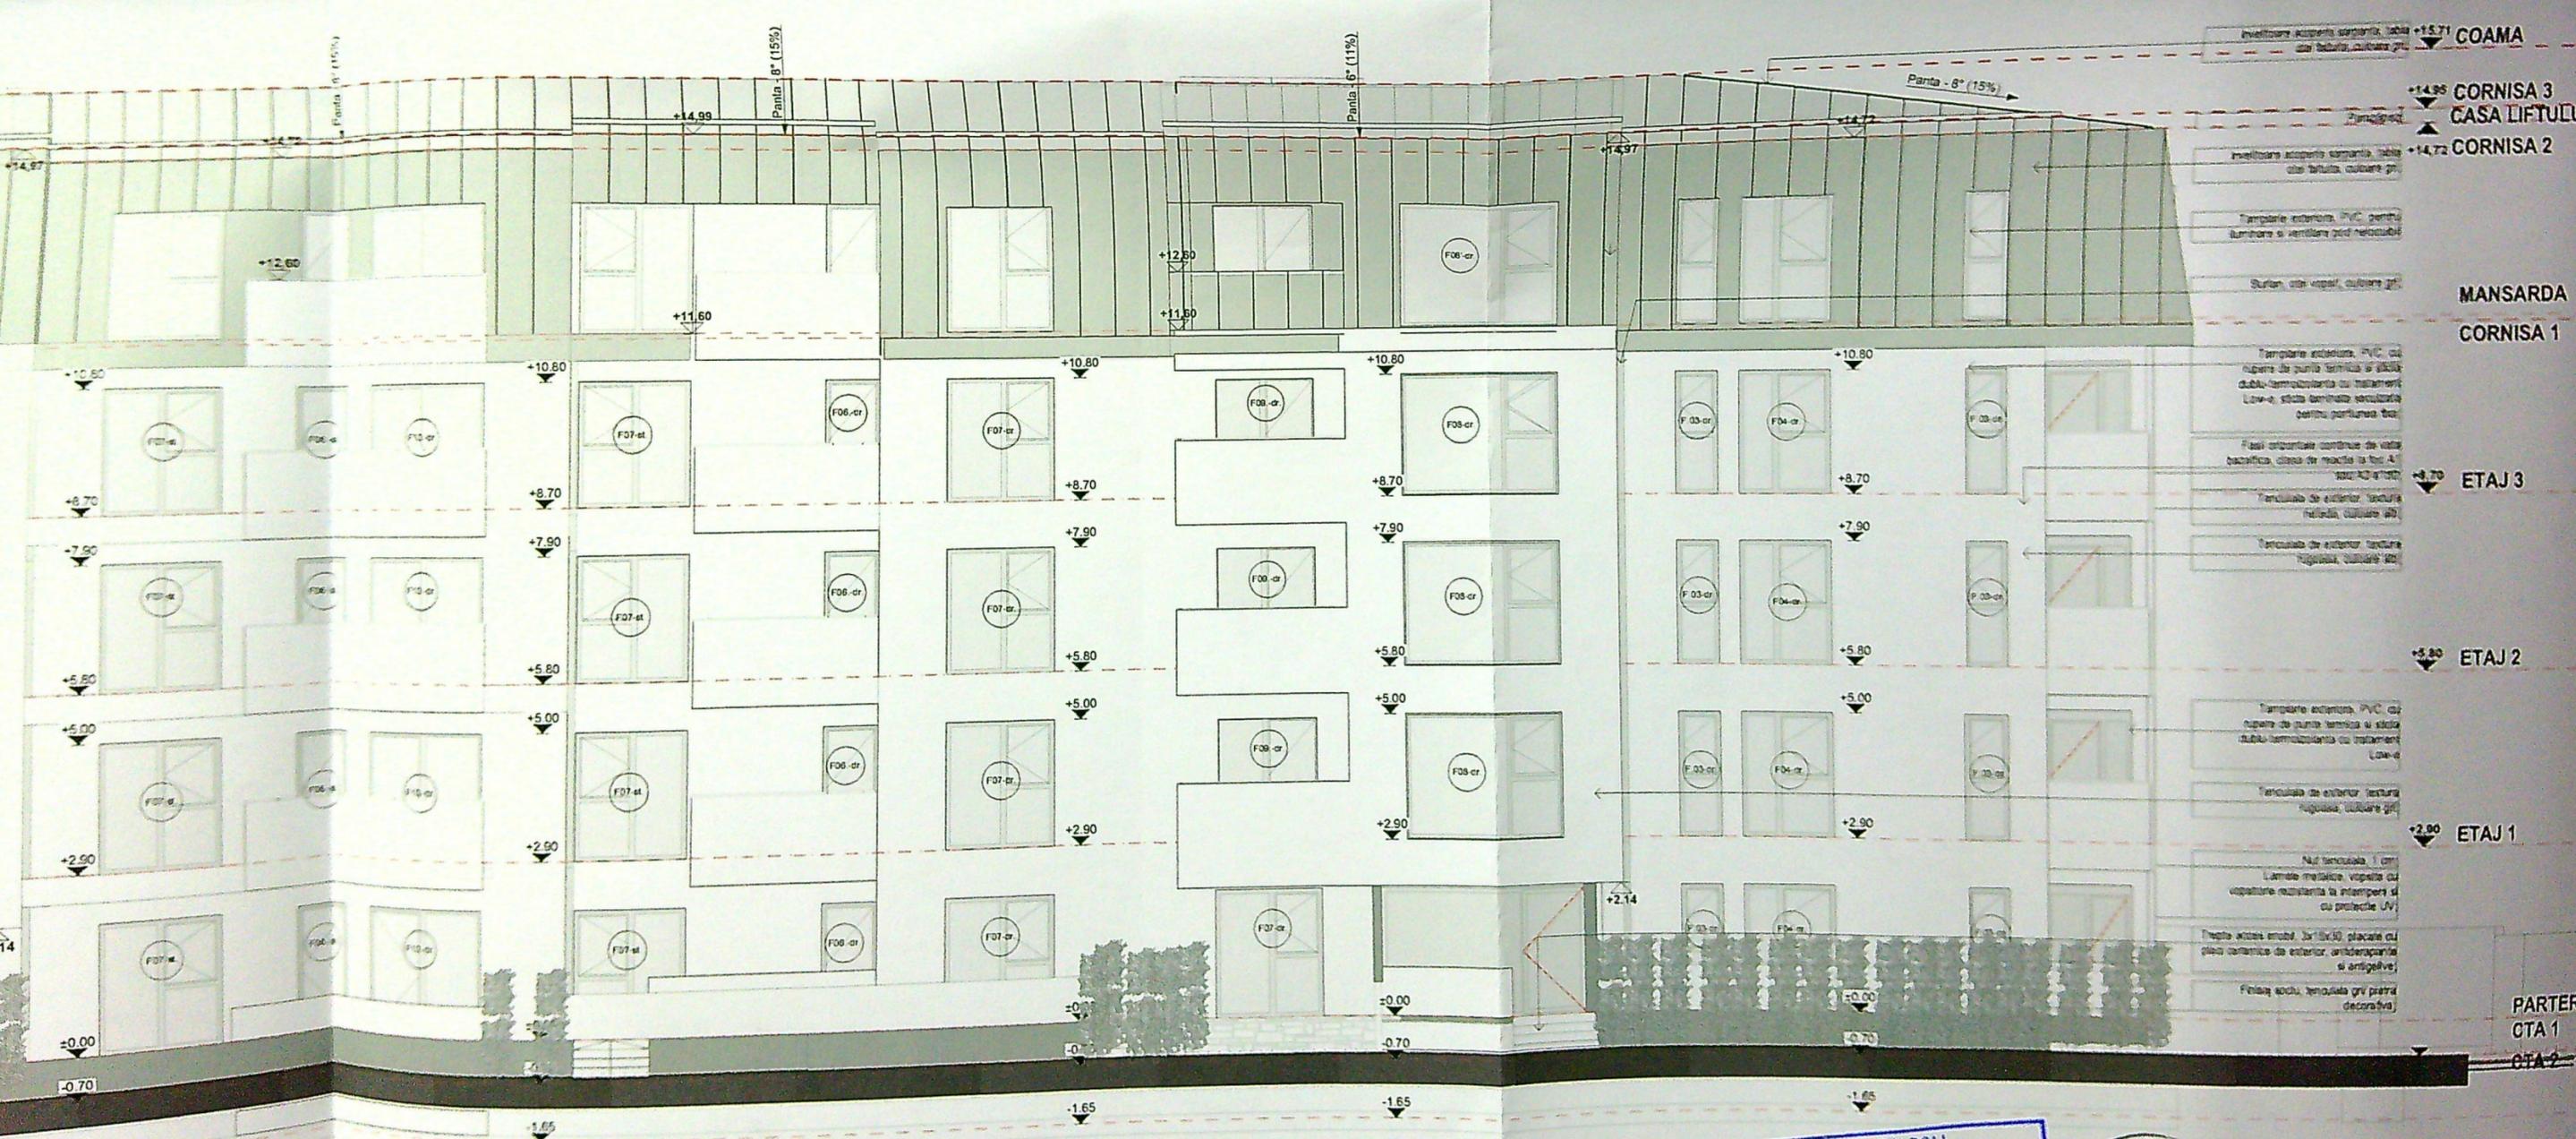

- COAMA
- CORNISA 3
- CASA LIFTULUI
- CORNISA 2
- MANSARDA
- CORNISA 1
- ETAJ 3
- ETAJ 2
- ETAJ 1
- PARTER CTA 1
- CTA 2

JUDETUL DOLU
 PRIMARIA MUNICIPIULUI CRAIOVA
 VIZAT SPRE NESCHIMBARE
 NR 7 construire
 Aneu la autorizatia de deshmire
 Nr. 126 din 2013
 Arhitect șef.



ORDINUL ARHITECTURILOR
 DIN ROMANIA
 8128
 Irina-Gabriela
 GAGIU
 Arhitect cu drept de semnatura