






AXUL Strazii Eroilor

"Prezentul document receptionat este valabil insotit de receptie nr. 427/2025"

Oficiul de Cadastru și Publică Imobiliară
Doc. 179733/11.07.2025
Recepționat
Iulia-Cristina PETRESCU
Iulia-Cristina Petrescu
Data: 10.08.2025

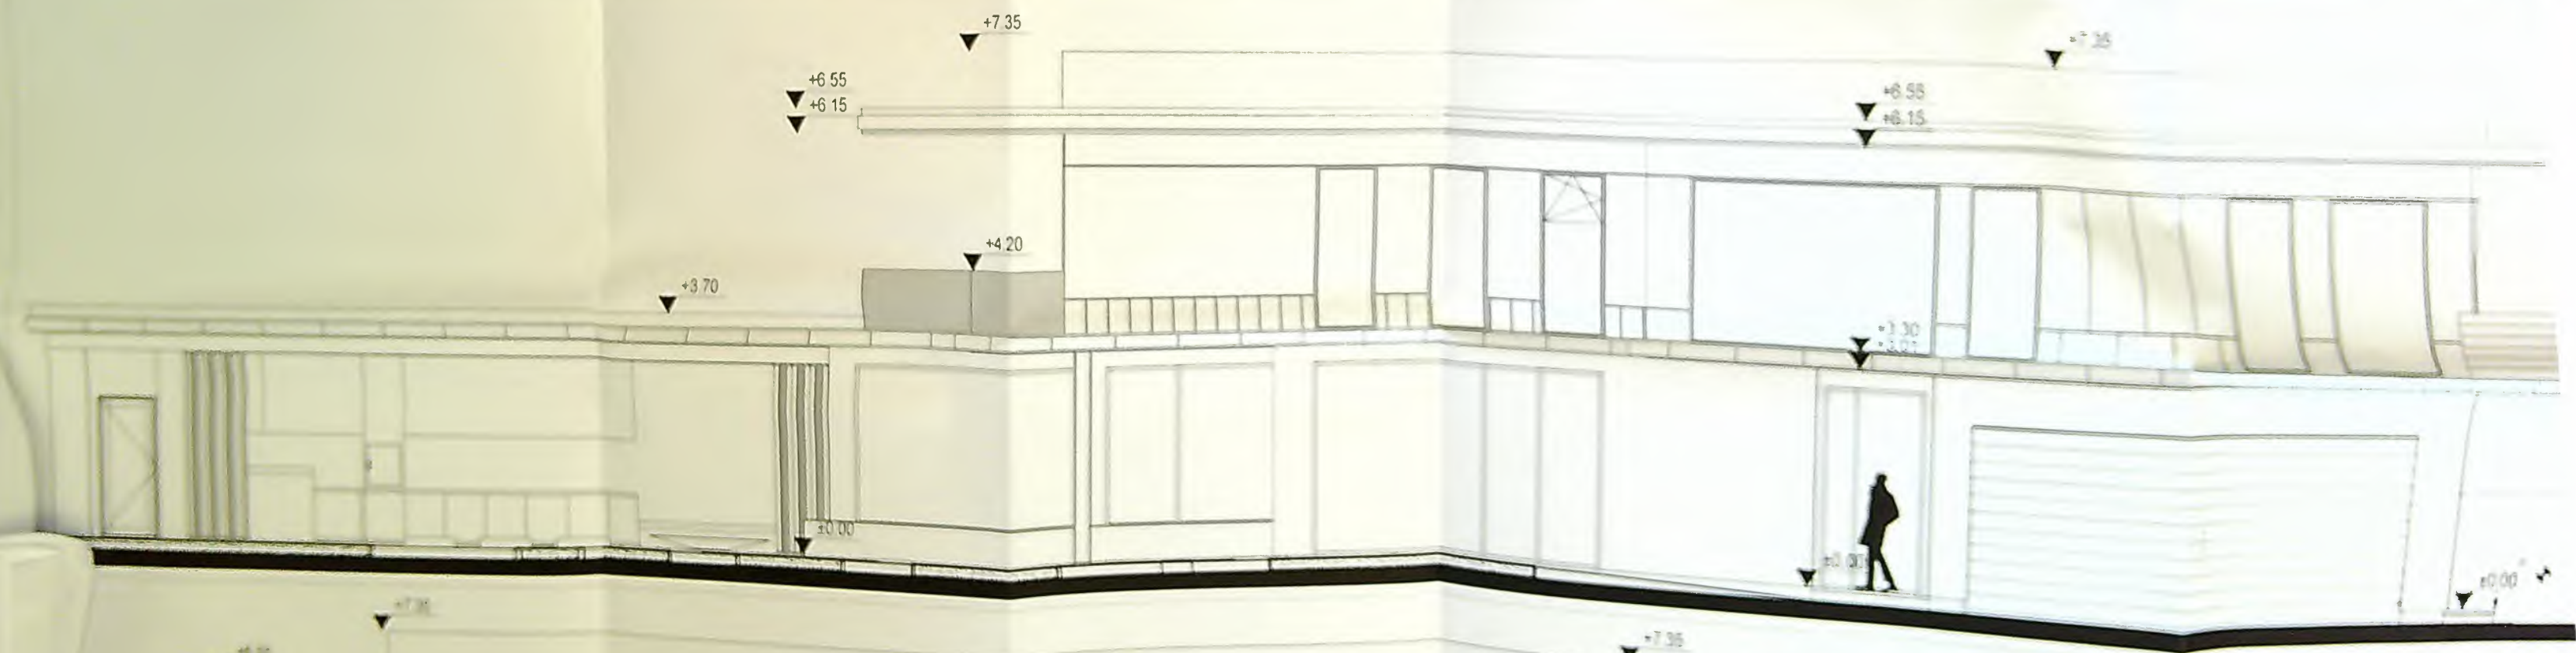

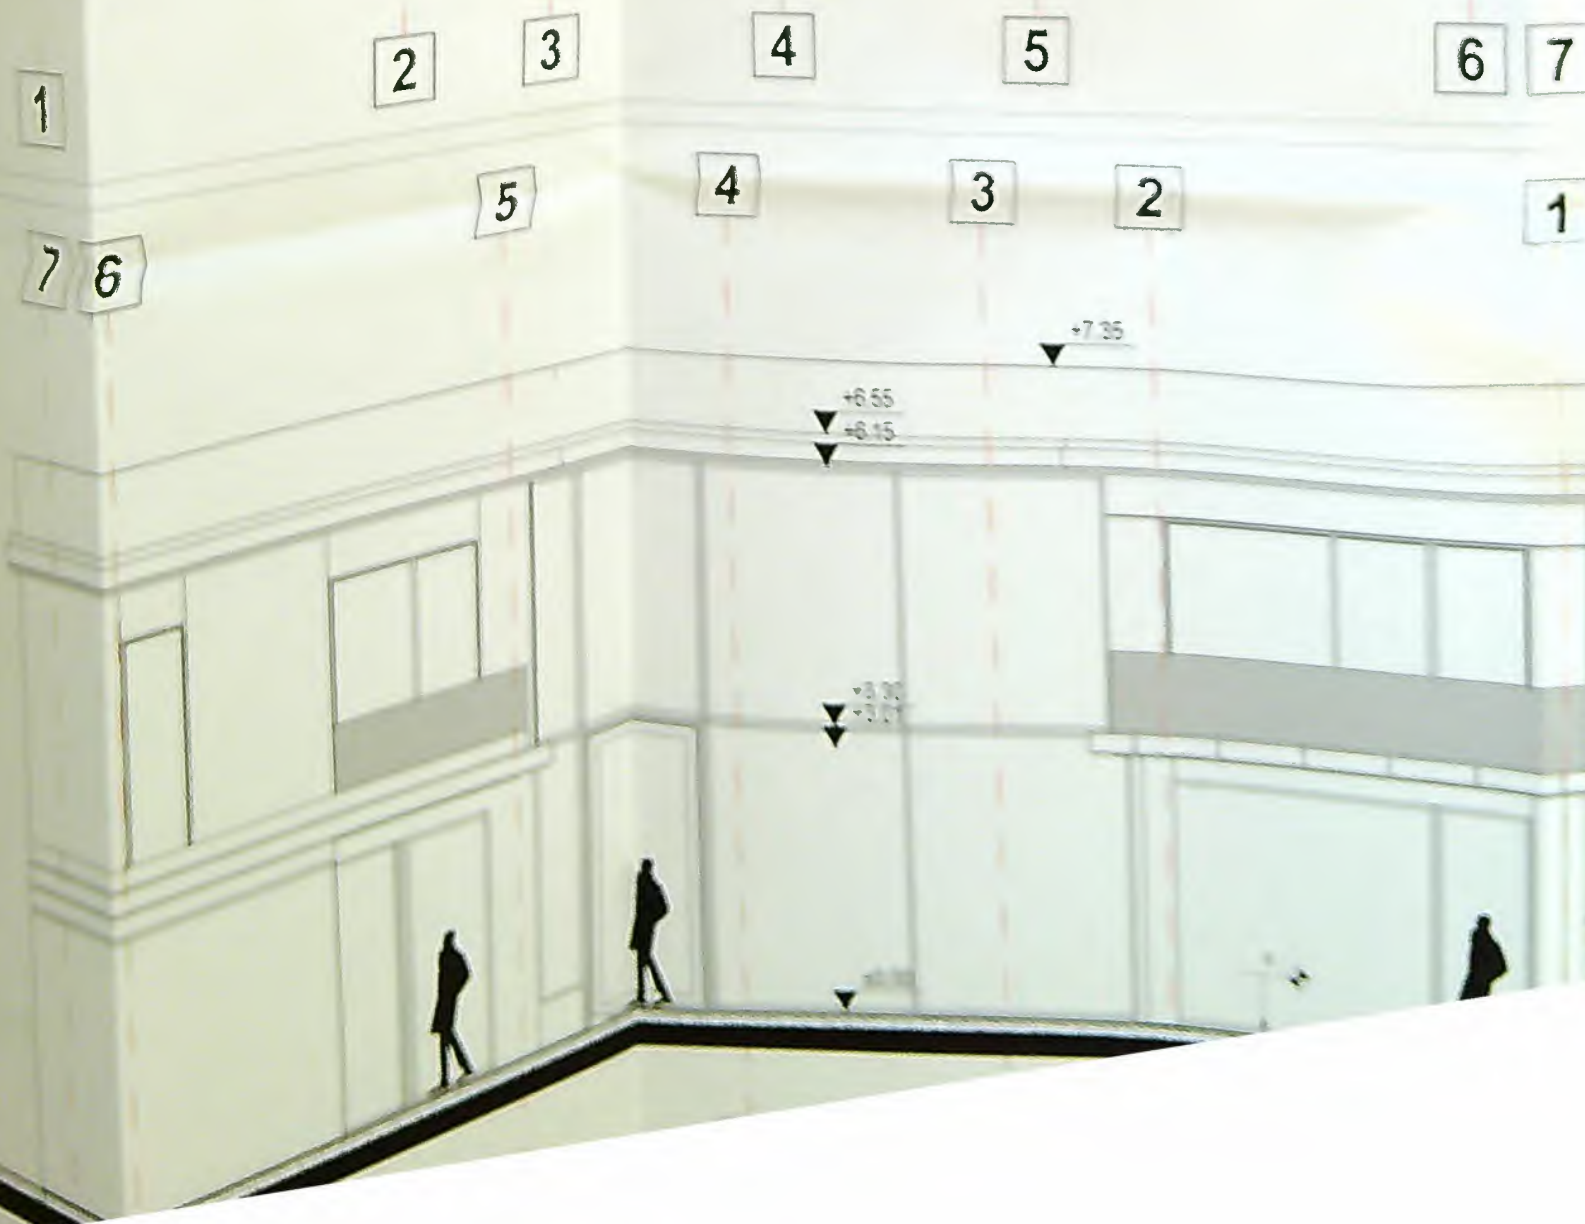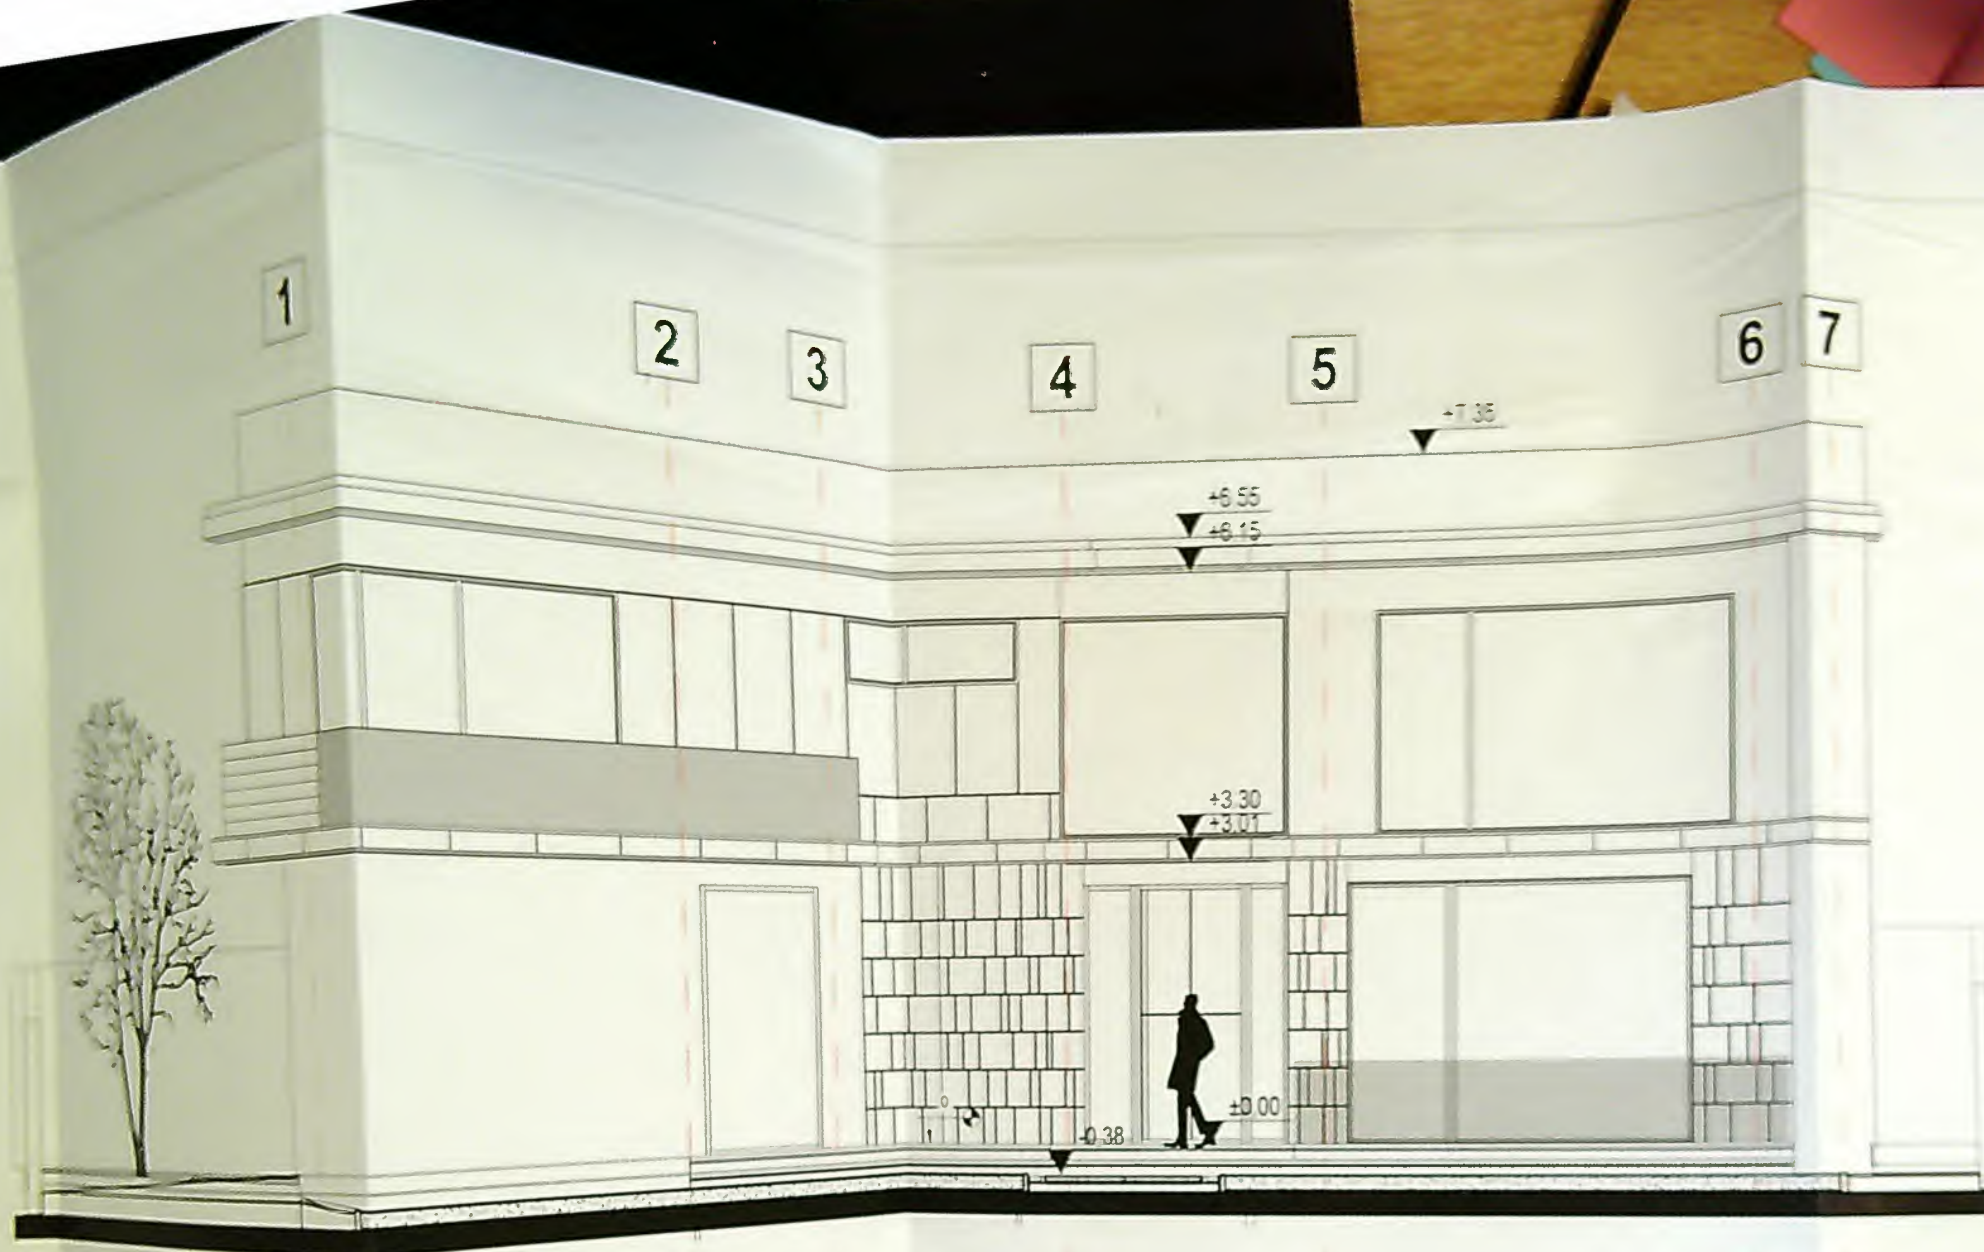

Felada Est. Strada Eroilor






LEGENDA






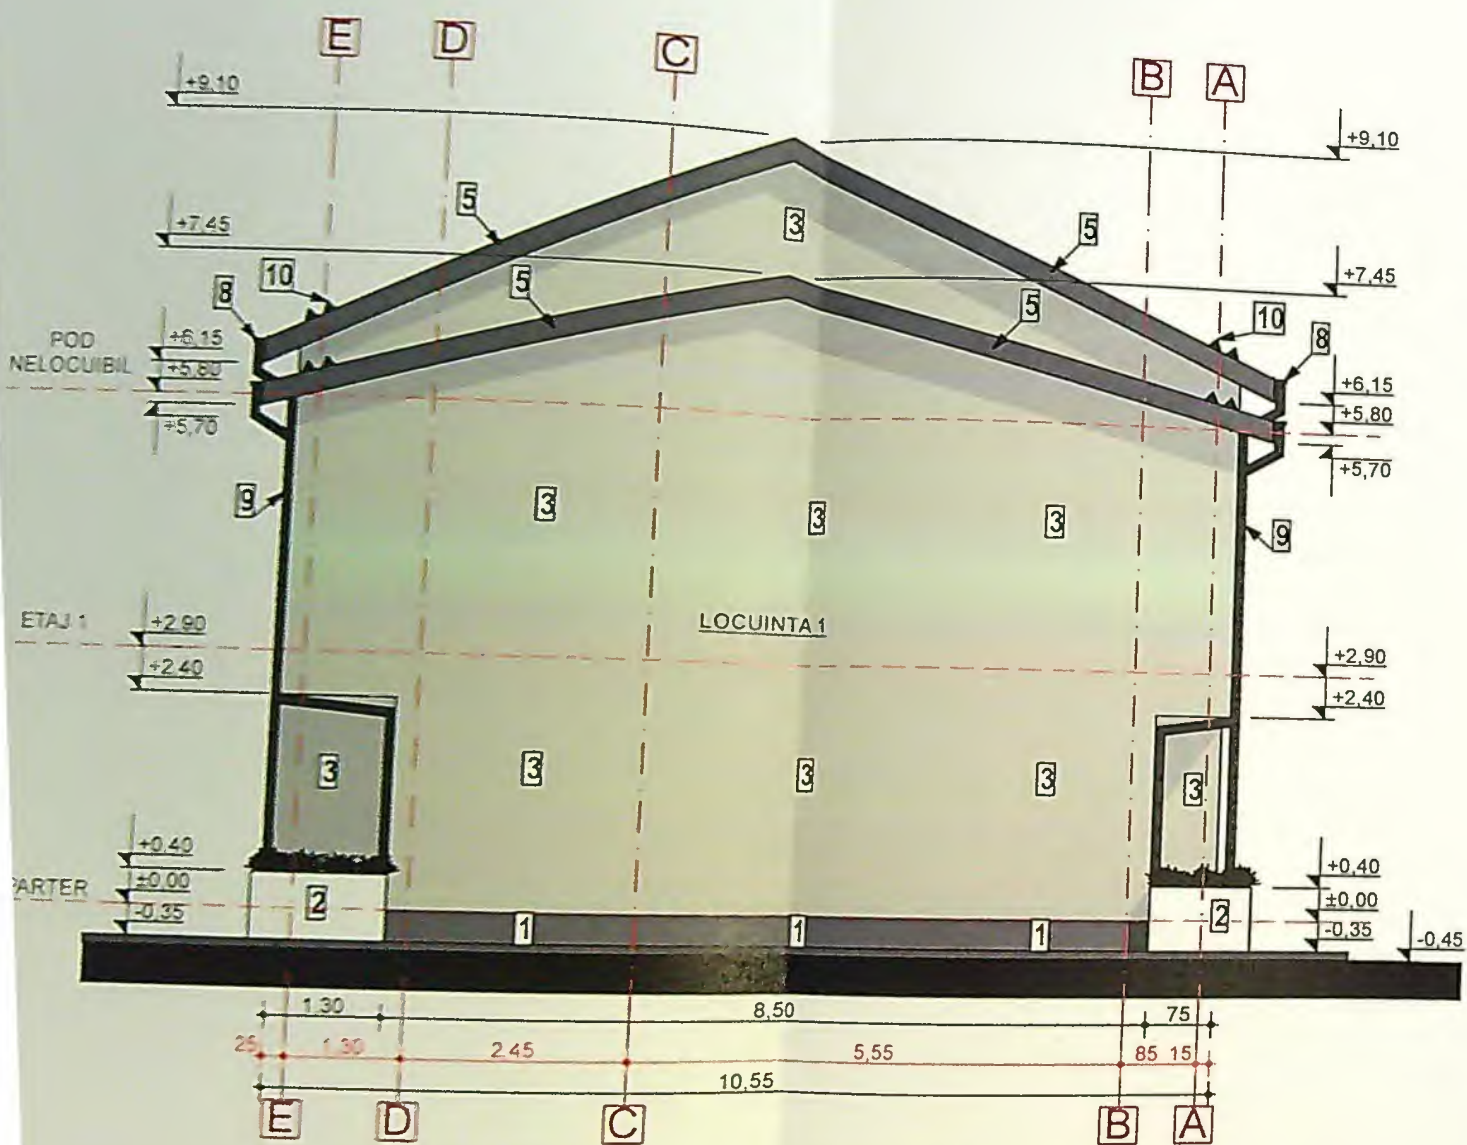

FATADA VEST CORP C1 (LOCUINTA 1,2,3,4,5,6)
scara 1:100

LEGENDA:

- 1 Finisaj cu tencuiala cu bob de granit de culoare gri
- 3 Finisaj cu tencuiala decorativa de culoare bej
- 5 Invelitoare din tabla faluita, culoare gri inchis
- 8 Jgheab din tabla, culoare gri inchis
- 9 Burlan din tabla, culoare gri inchis
- 10 Parazapezi culoare gri inchis

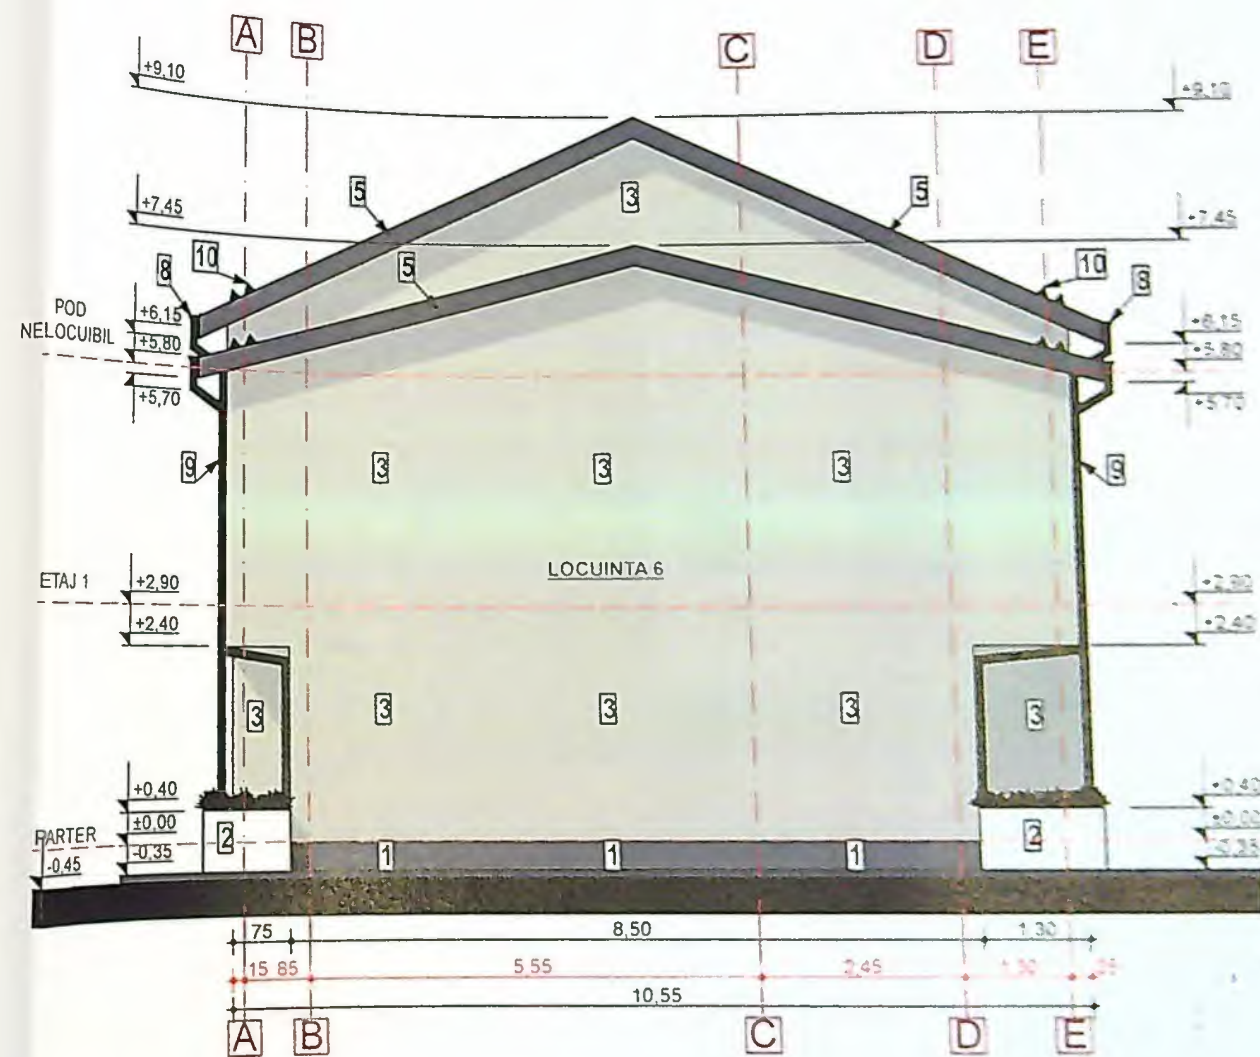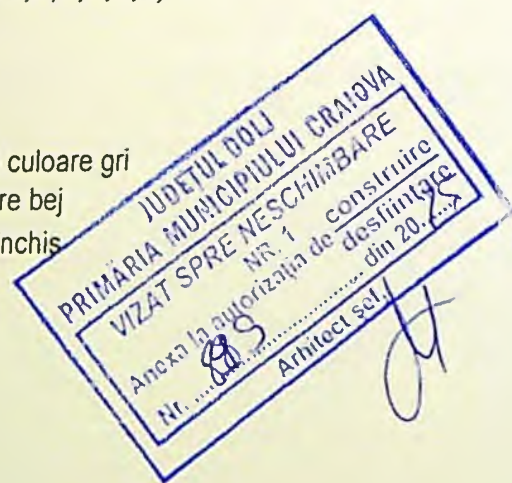


FATADA VEST CORP C1 (LOCUINTA 1,2,3,4,5,6)
scara 1:100






- 1 Finisaj cu tencuiala cu bob de granit de culoare gri
- 2 Finisaj cu tencuiala decorativa de culoare alb
- 3 Finisaj cu tencuiala decorativa de culoare bej
- 4 Finisaj cu tencuiala decorativa de culoare gri inchis
- 5 Finisaj cu caramida aparenta de culoare maro
- 6 Invelitoare din tabla faltuita, culoare gri inchis
- 7 Tamplarie PVC culoare gri antracit, cu geam termopan triplex low-e
- 8 Balustrada din sticla securizata
- 9 Jgheab din tabla, culoare gri inchis
- 10 Burlan din tabla, culoare gri inchis
- 11 Parazapezi culoare gri inchis
- 11 Ancadrament din tabla de culoare gri inchis
- 12 Sort din din tabla cu picurator de culoare gri inchis

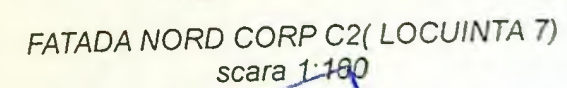


JUDEȚUL
 PRIMĂRIA MUNICIPIULUI CRAIOVA
 VIZAT SPRE NESCĂMBIARE
 NR. 1 construcție
 Anexa la autorizația de construire
 Nr. 899
 Anexă la
 [Signature]



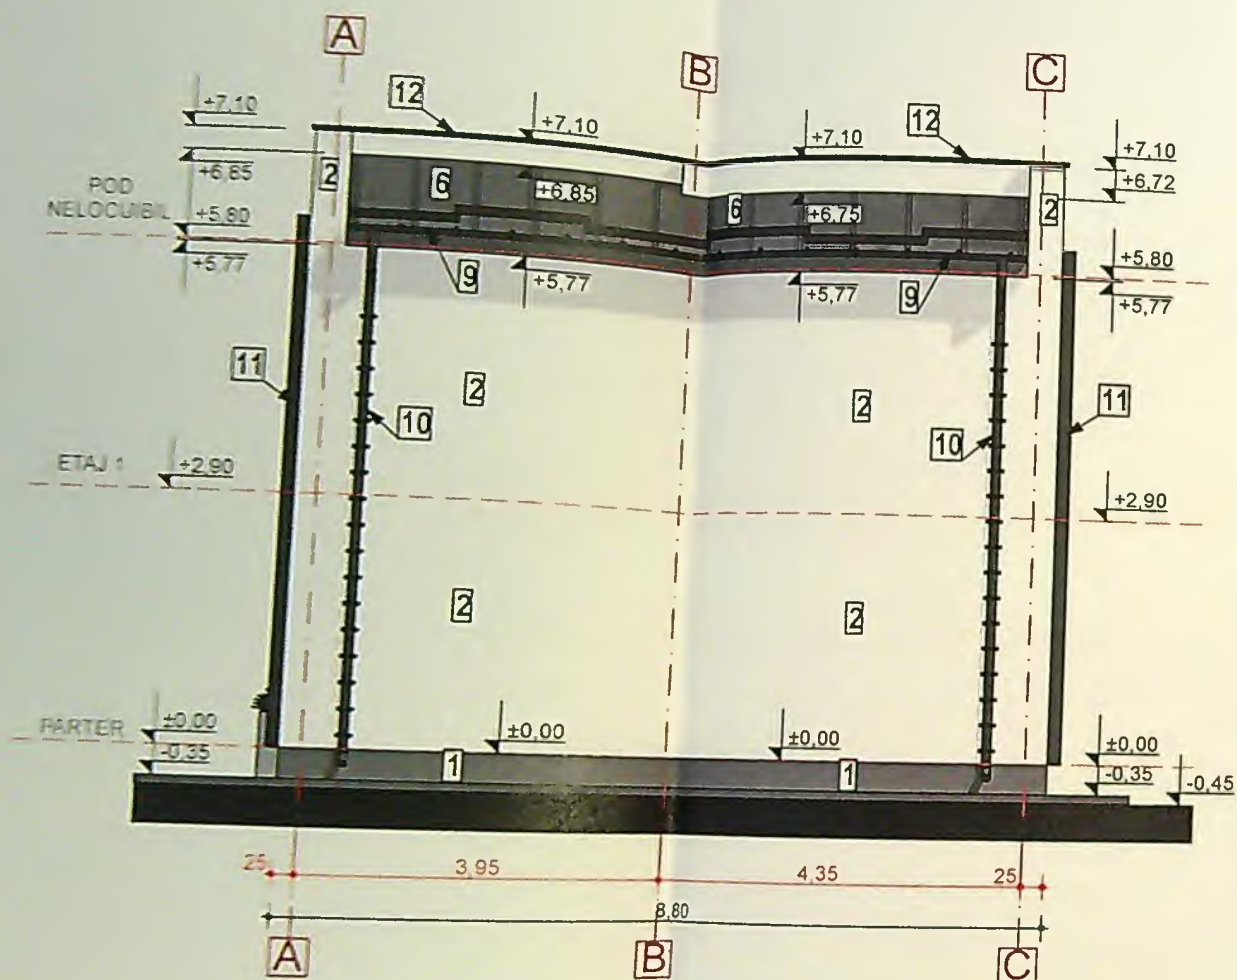

FATADA EST CORP C2(LOCUINTA 7)
scara 1:100

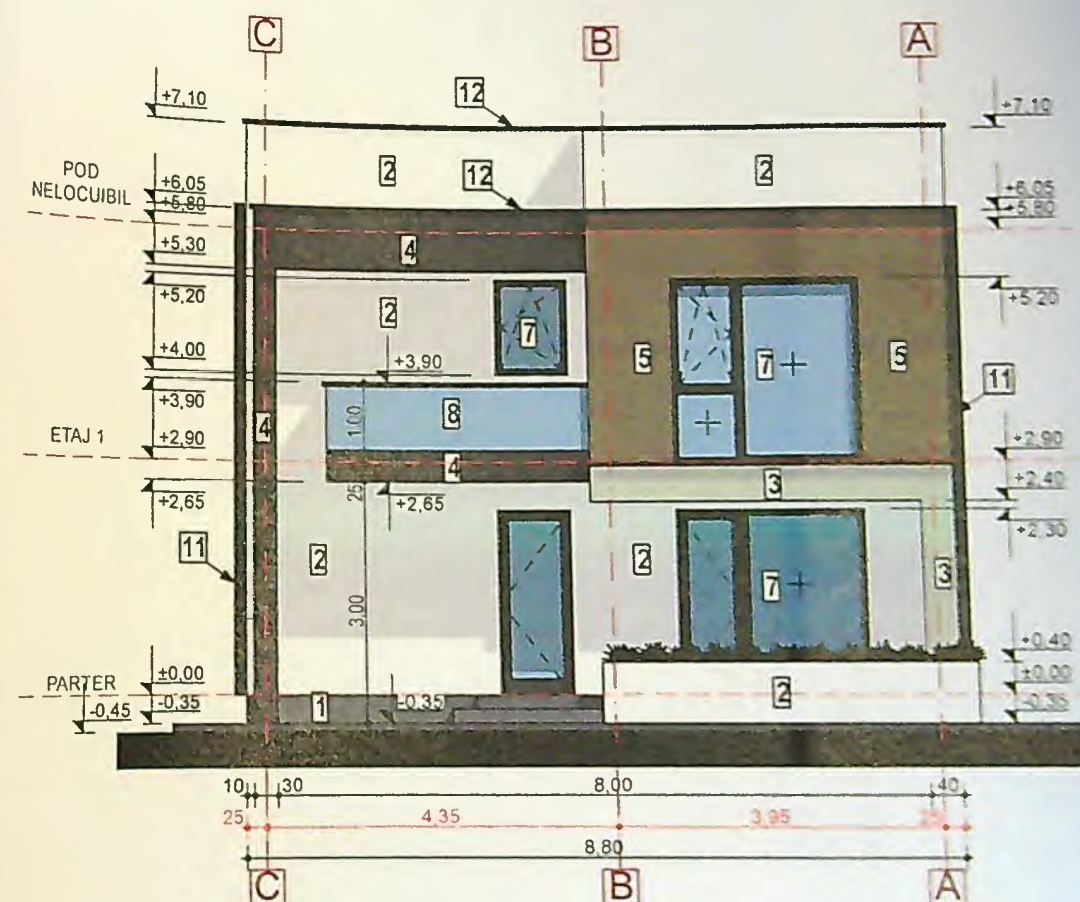

FATADA VEST CORP C2(LOCUINTA 7)
scara 1:100

LEGENDA:

- 1 Finisaj cu tencuiala cu bob de granit de culoare gri
- 2 Finisaj cu tencuiala decorativa de culoare alb
- 3 Finisaj cu tencuiala decorativa de culoare bej
- 4 Finisaj cu tencuiala decorativa de culoare gri inchis
- 5 Finisaj cu caramida aparenta de culoare maro
- 6 Invelitoare din tabla faltuita, culoare gri inchis
- 7 Tamplarie PVC culoare gri antracit, cu geam termopan triplex low-e
- 8 Balustrada din sticla securizata
- 9 Jgheab din tabla, culoare gri inchis
- 10 Burlan din tabla, culoare gri inchis
- 11 Parazapezi culoare gri inchis
- 11 Ancadrament din tabla de culoare gri inchis
- 12 Sort din din tabla cu picurator de culoare gri inchis

