


PLAN DE AMPLASAMENT SI DELIMITARE A IMOBILULUI
Scara 1:500 - intravilan- CORPUL 2-LOT 1

Suprafata masurata a imobilului.	Adresa imobilului
350mp	Mun Craiova, Str. Girilesti, Nr. 122C, (fost T22, P3) Judetul Dolj
Unitatea Administrativ Teritoriala	
CRAIOVA	

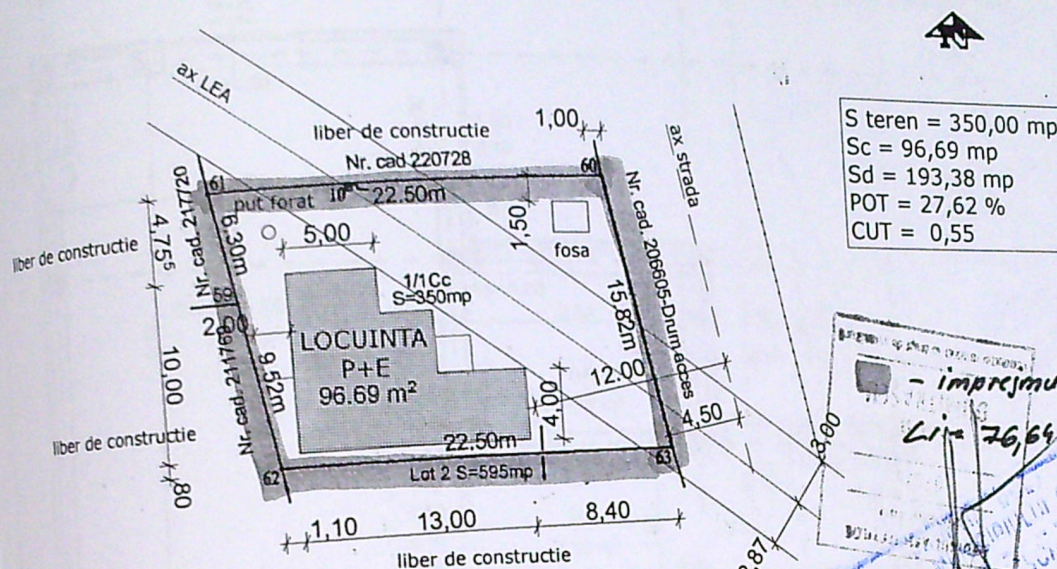

S teren = 350,00 mp
Sc = 96,69 mp
Sd = 193,38 mp
POT = 27,62 %
CUT = 0,55



A. Date referitoare la teren


Categorie de folosinta	Suprafata (mp)
Cc	350
	350

Imprejmuit cu limita conventionala

B. Date referitoare la constructii

Destinatia	Suprafata construita la sol (mp)

Suprafata totala masurata a imobilului=350mp
Suprafata din act=359mp

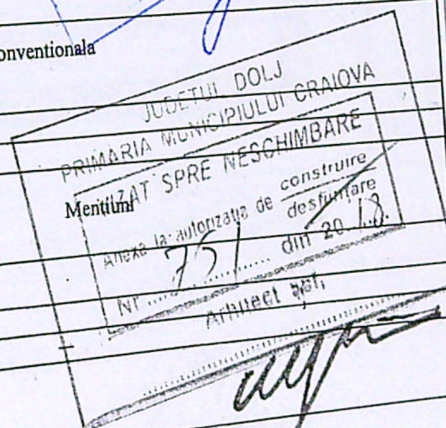

Inspector:

Confirm introducerea imobilului in baza de date
integrata si atribuirea numarului cadastral

Oficiul de cadastru si publicitate imobiliara

Referat/expertiza nr./data

PR. NR. /2018

FAZA: P.A.C.

Semnatura si stampila

Nume





Semnatura

Cerinta

A. DUMITRASCU SORIN
AUT. NR. 035736

STOICA CORNEL ION SI STOICA IOANA
Craiova, Str. Revolutiei, Nr. 3, Bl. 5, Sc. A, Ap. 9, Jud. Dolj

CONSTRUIRE LOCUINTA P+1E, PUT FORAT,
SI IMPREJMUIRE TEREN

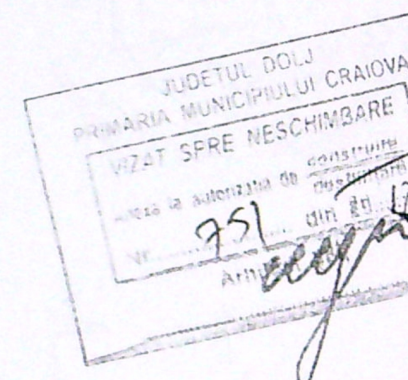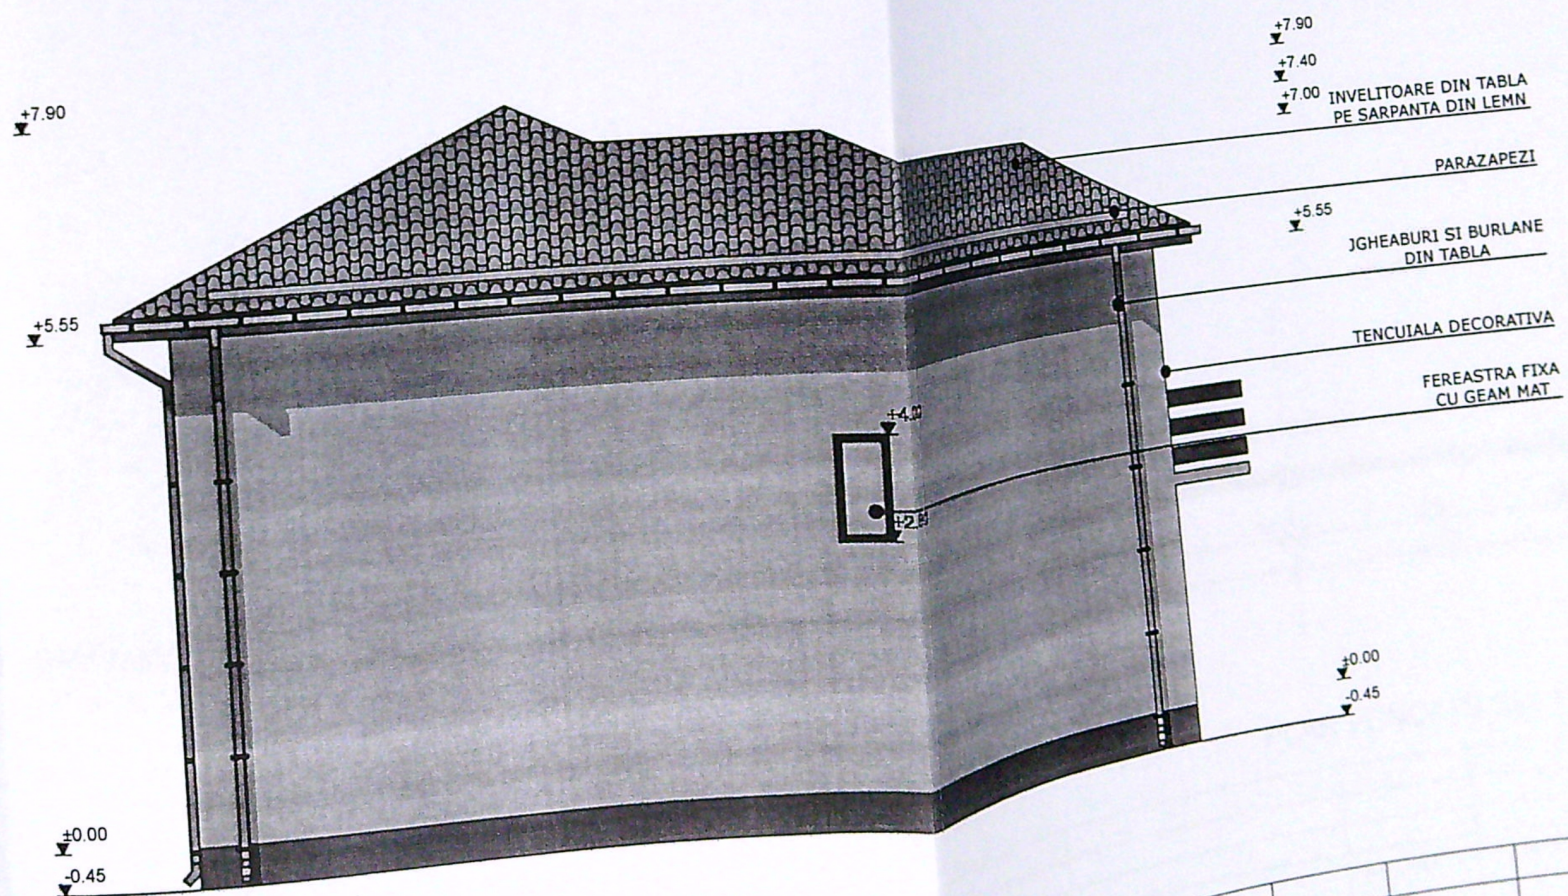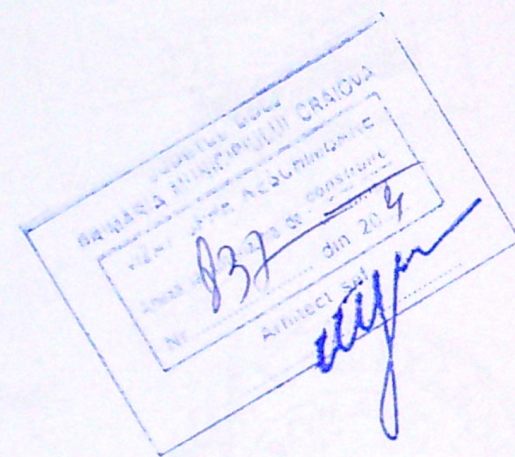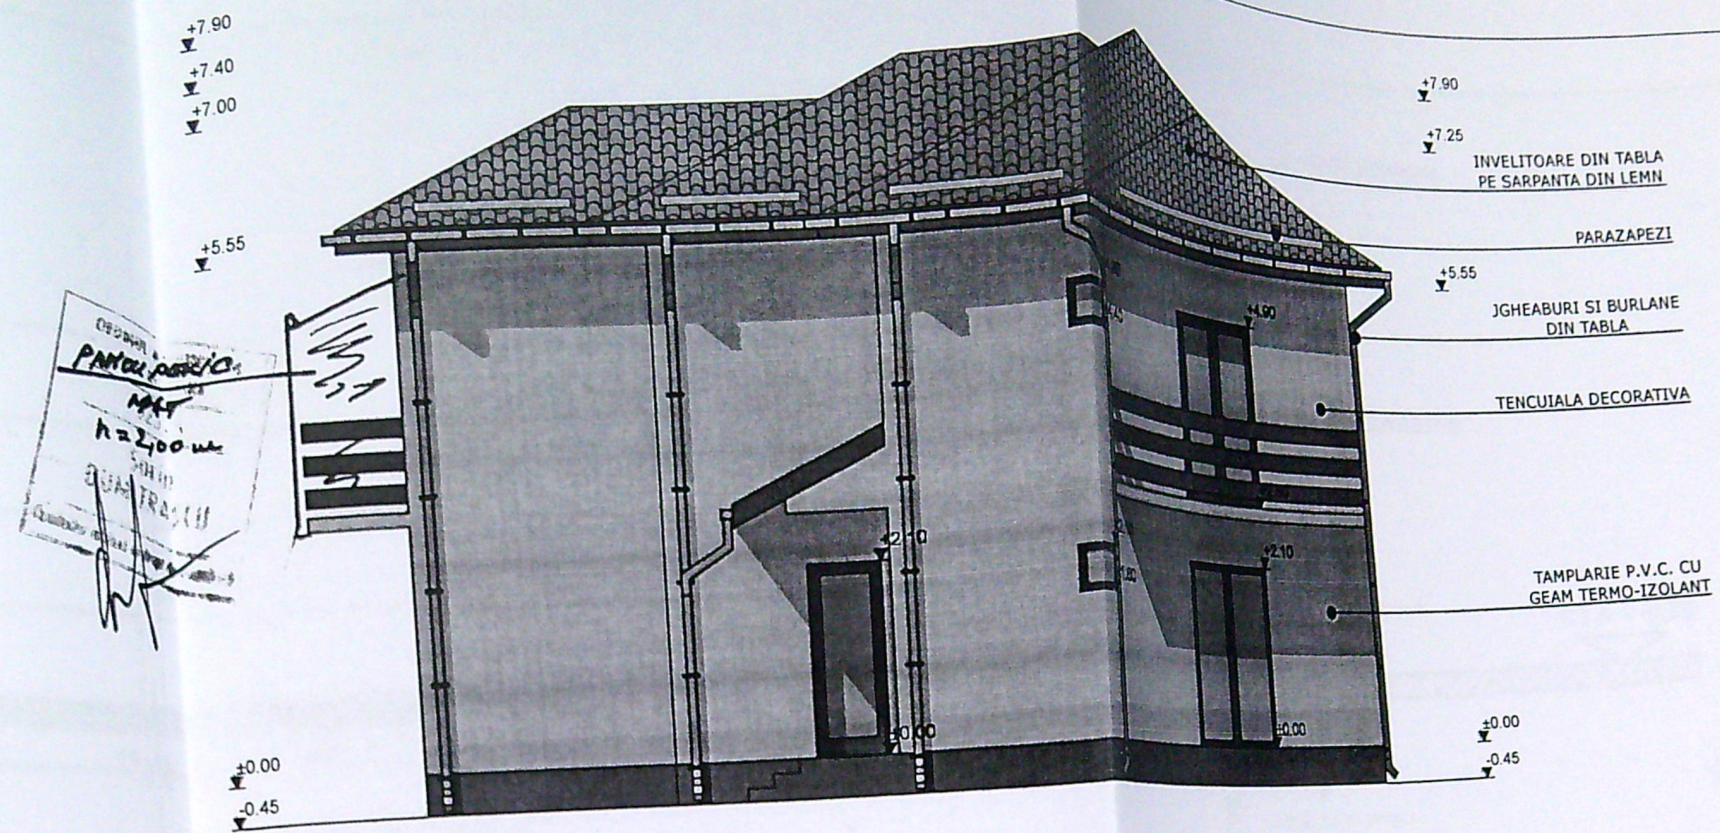

Referat/expertiza nr./data	
STOICA CORNEL SI STOICA IOANA CRAIOVA, str. REVOLUTIEI, nr. 3, bl. 5, sc. A, ap. 9, jud. Dolj	
CONSTRUIRE LOCUINTA P+1E, PUT FORAT, FOSA SEPTIC SI IMPREJMUIRE TEREN CRAIOVA, str. GIRLESTI, nr. 1017, jud. Dolj	
FATADA NORD SI FATADA SUD	
Verif/expert	Nume
Specificatie	Semnatura
Sef Proiect	Cerinta
Proiectat	
B.I.A. DUMITRASCU SORIN AUT. NR. 02576	
Nume	Semnatura
c.arh. SORIN DUMITRASCU	SCARA:
c.arh. SORIN DUMITRASCU	1:100
c.arh. SORIN DUMITRASCU	DATA:
	2018