


PLAN DE AMPLASAMENT SI DELIMITARE A IMOBILIULUI

Scara 1:500



Pr. nr.
428/21
Faza
DTAC
Pl. nr.

Nr. cadastral	Suprafata masurata [mp]	Adresa imobilului	Mun. Craiova, str. Artileriei, nr. 17
517	517		(fost 1721/1, P184)
Calea functionara nr.	UAT	mun. CRAIOVA	

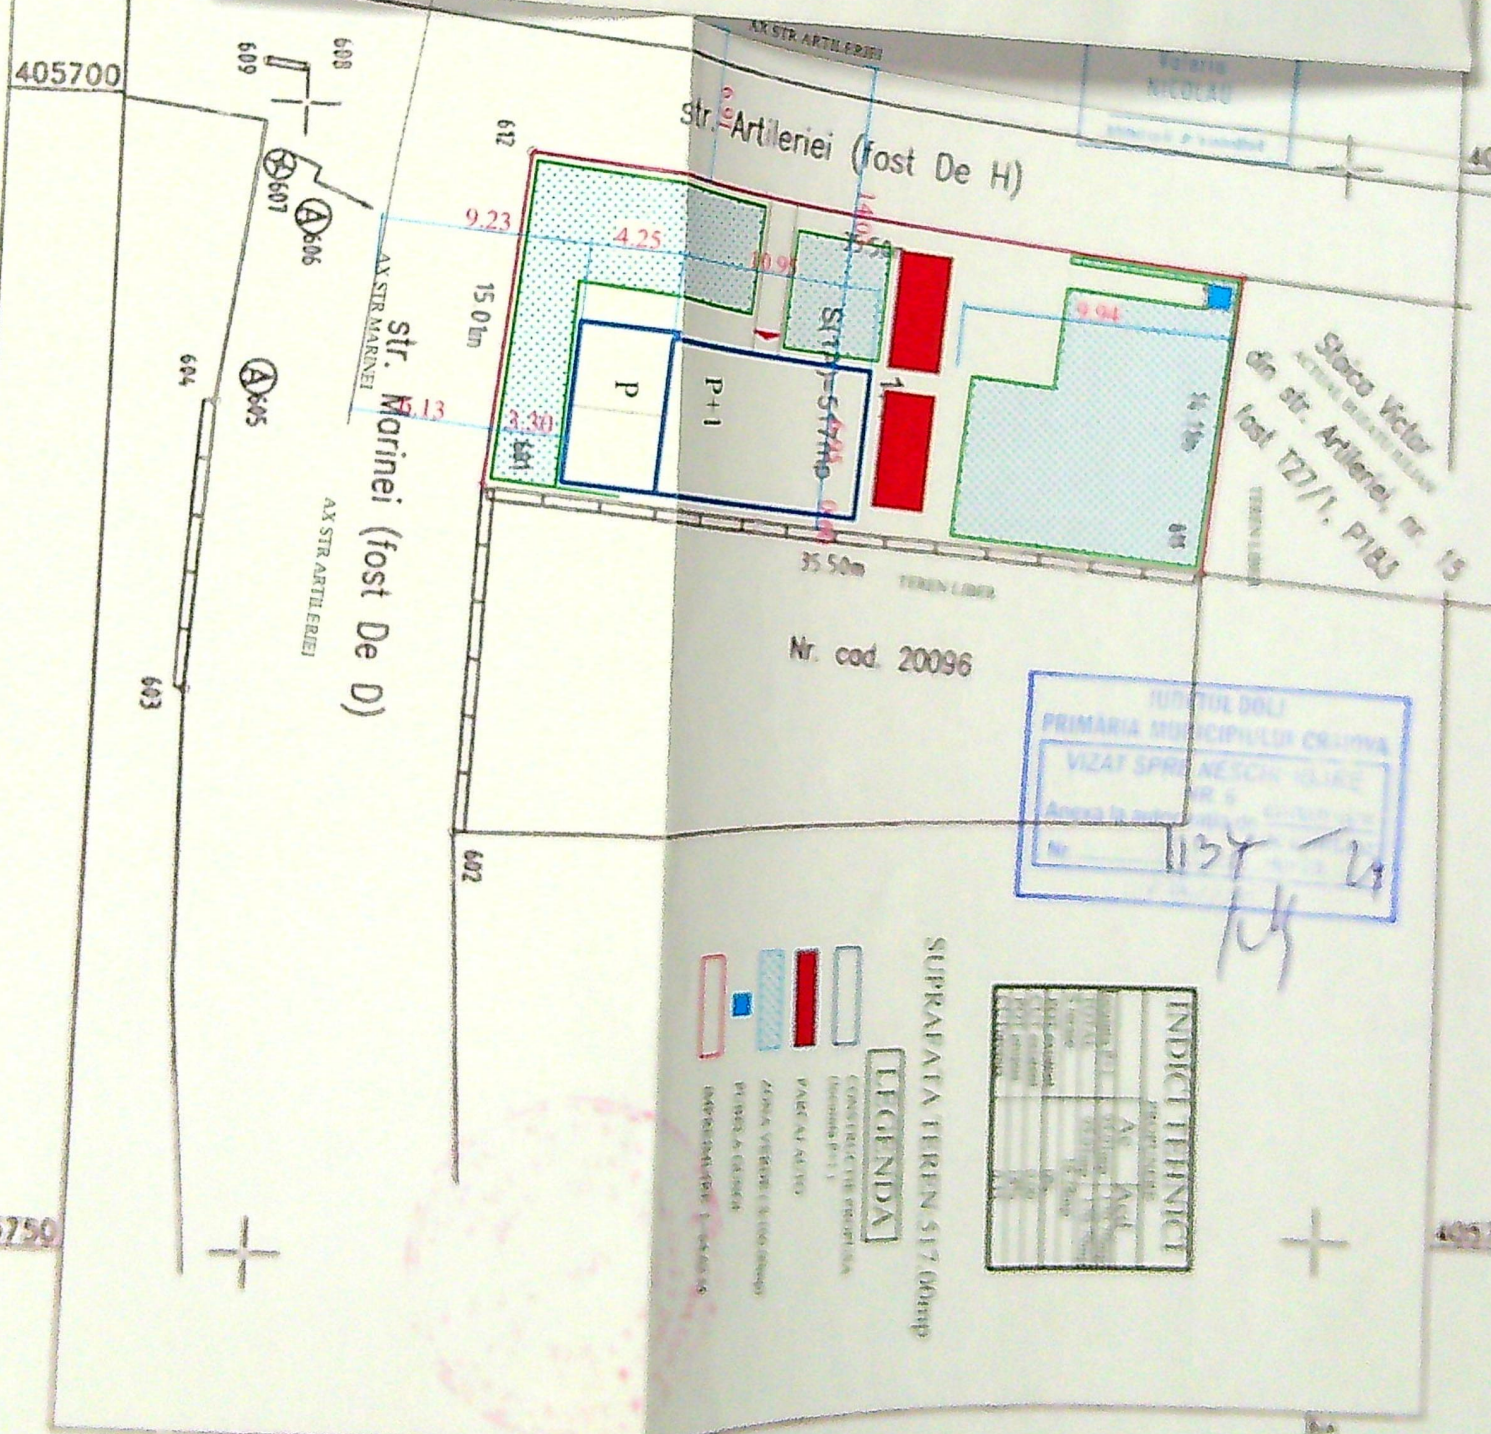

A. Date referitoare la teren			
Nr. parcela	Categoria de folosinta	Suprafata [mp]	Meniune
1	A	517	
Total		517	Teren împrejurat partial cu gard de beton
B. Date referitoare la constructii			
Cod	Destinatie	Suprafata construita la sol [mp]	Meniune

Suprafata totala masurata a imobilului = 517mp
Suprafata din act = 517 mp


Executant: SIMION Adrian

Date August 2010




Inspector

15.08.2010 / 10.18
CORVICIANU ROXANA-MARIA


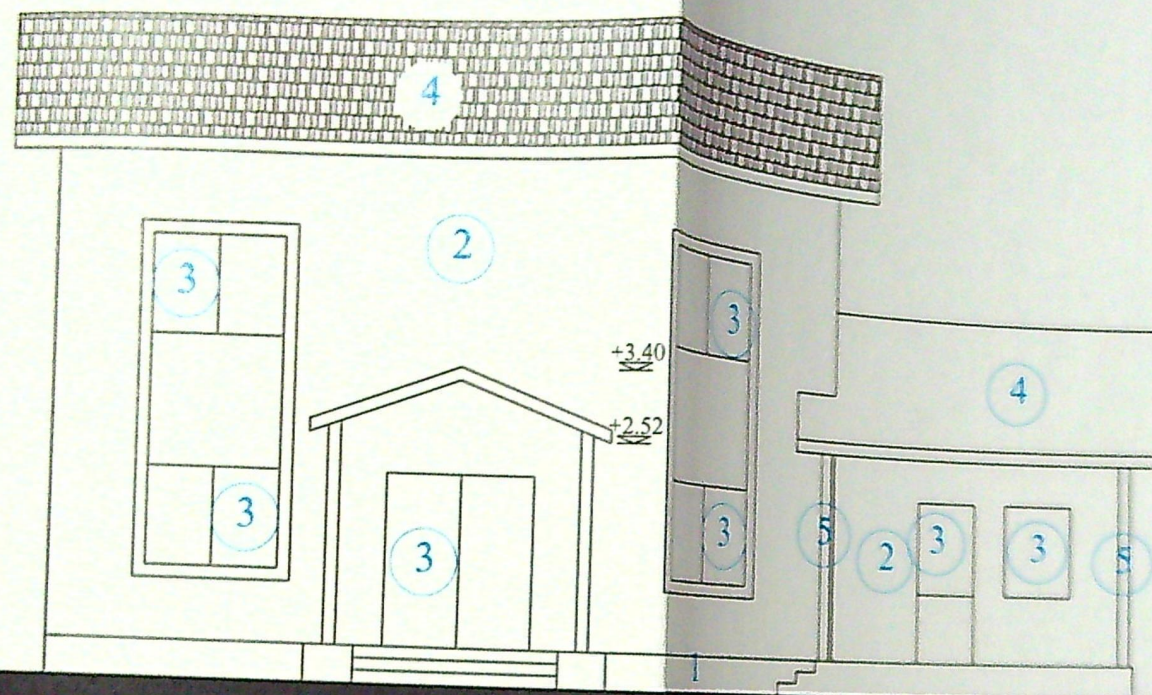


FATADA EST

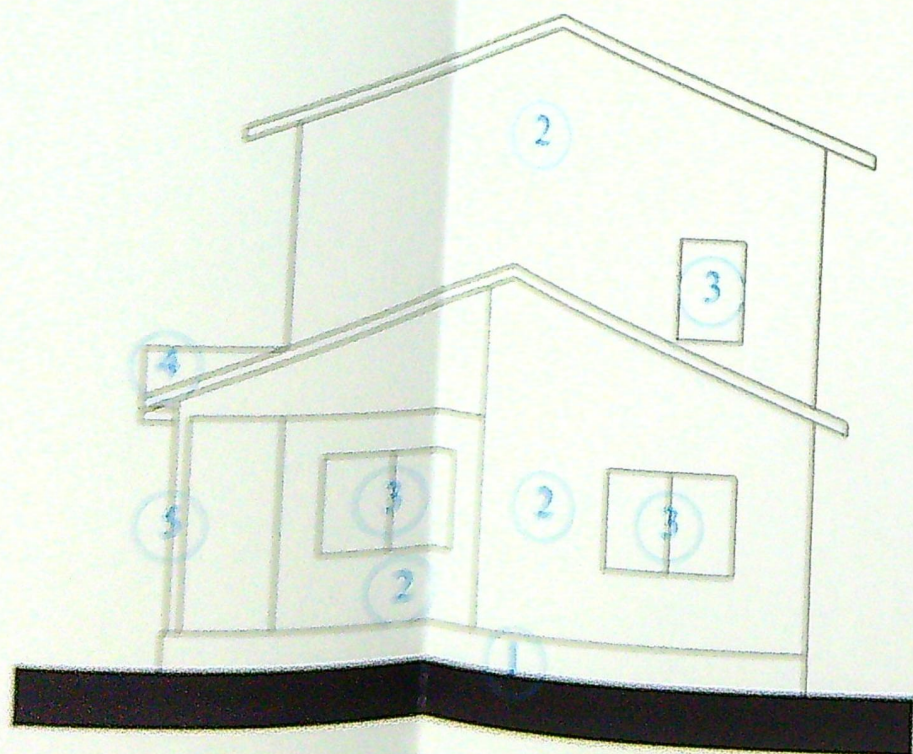


FATADA SUD


- 1 SOCLU DIN PLACAJ DE PIATRA NATURALA
- 2 TENCUIALA STRUCTURALA ALBA
- 3 TAMPLARIE PVC IMITATIE LEMN
- 4 TIGLA DE TABLA
- 5 STALP DE LEMN

 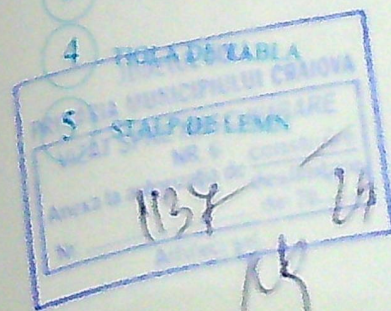

0.00
0.00
0.00
0.00
0.00

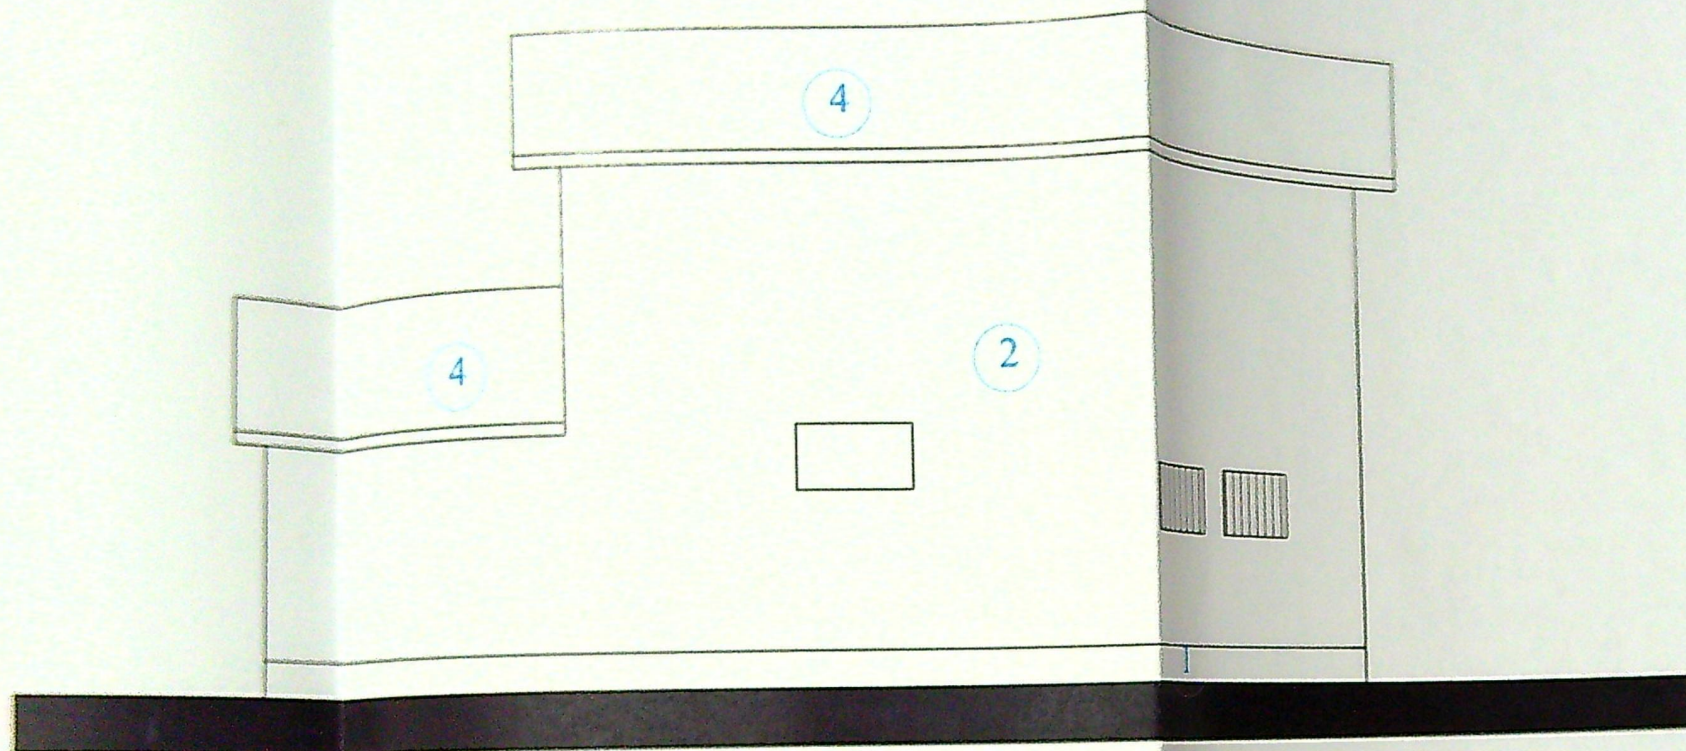

FATADA VEST

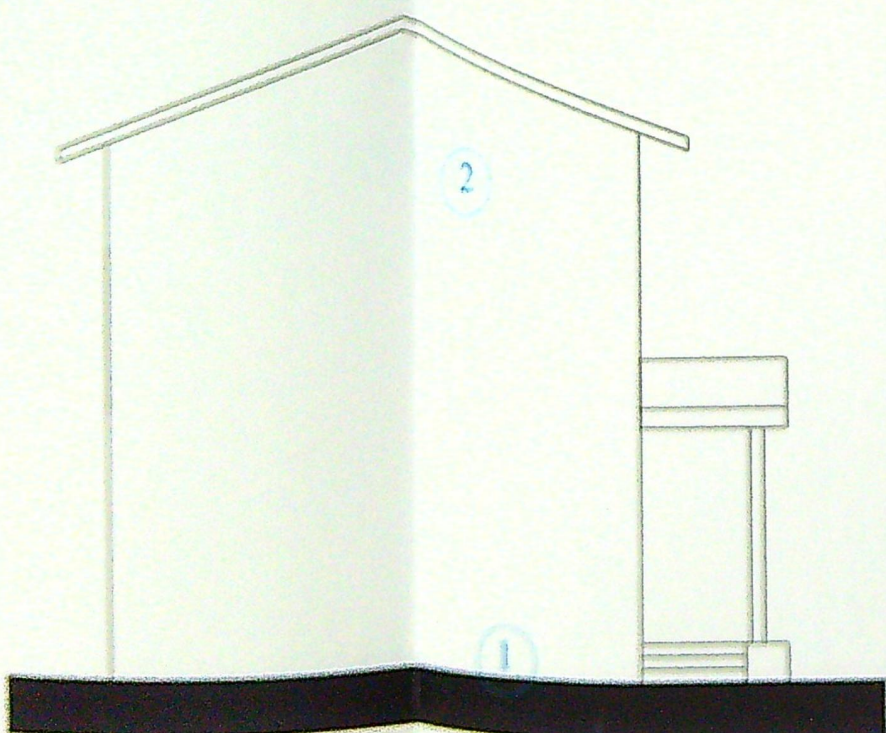

FATADA NORD

+2.53

+5.90



+4.46

+2.65

+2.10

+0.00

-0.45

 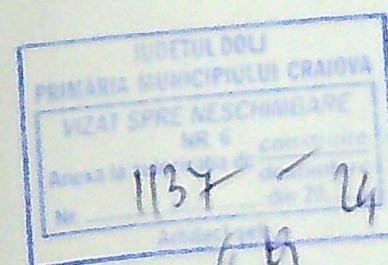

VERSI
EXP
SPR
SIF
PRO
C.F. 8

1
2
