


PLAN DE AMPLASAMENT SI DELIMITARE A IMOBILULUI

Lot 1 SCARA 1:500

Numar cadastral	Suprafata masurata(mp)	Adresa imobilului: Intravilan
251528	450	Loc. Craiova, Al.1 Simnic, nr. 73A (T60 P4), Jud. DOLJ.
Cartea Funciara nr.		U.A.T. CRAIOVA

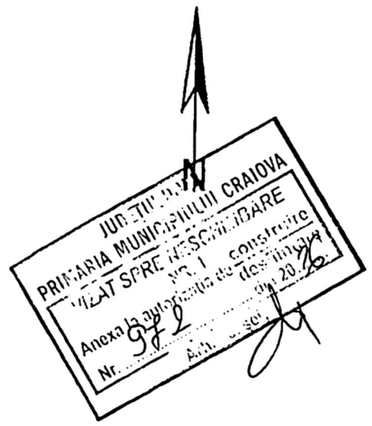

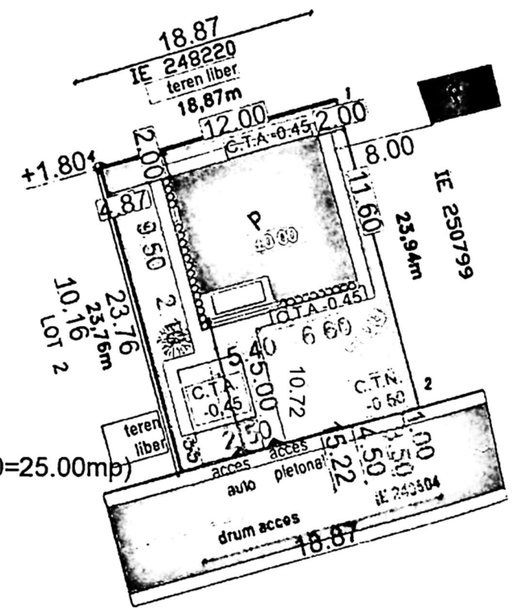

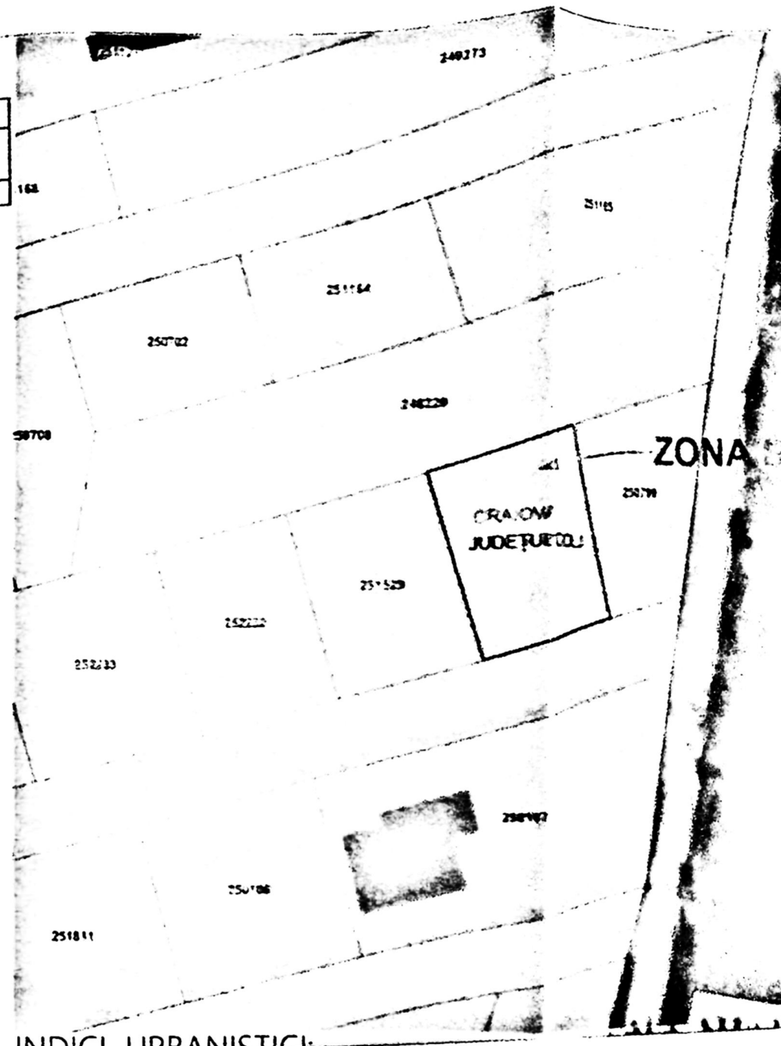

LEGENDA:

- Constructie propusa (127.86mp)
- Terasa propusa (11.35mp)
- Alee auto propusa (12.50mp)
- Alee pietonala propusa (81.53mp)
- Locuri de parcare propuse (2x12.50=25.00mp)
- Spatiu verde (191.76mp)
- Imprejmuire propusa (61.50ml)

George -Razvan Daoaga — Semnat digital de George-Razvan Daoaga Data: 2022.06.21 11:59:49 +03'00'

A. Date referitoare la teren			
Nr. parcela	Categoria de folosinta	Suprafata(mp)	Mentiuni
1	A	450	Teren intravilan neimprejmuit
Total		450	

B. Date referitoare la constructii			
Cod	Destinatia	Suprafata construita la sol (mp)	Mentiuni
Total			

Suprafata din masuratori =450mp

Executant, DAOAGA GEORGE RAZVAN – CATEGORIA B
AUTORIZATIE SERIA RO-DJ-F NR. 0132/2018

Confirm executarea masuratorilor la teren, corectitudinea intocmirii documentatiei cadastrale si corespondenta acestela cu realitatea din teren

Semnatura si stampila Data:06.2022


Inspector 116692/23.06.2022

Confirm introducerea imobilului in baza de date integrata si atribuirea numarului cadastral


Data: Semnatura si stampila

Stampila BCPI

Laura Roxana Oprea — Semnat digital de Laura Roxana Oprea

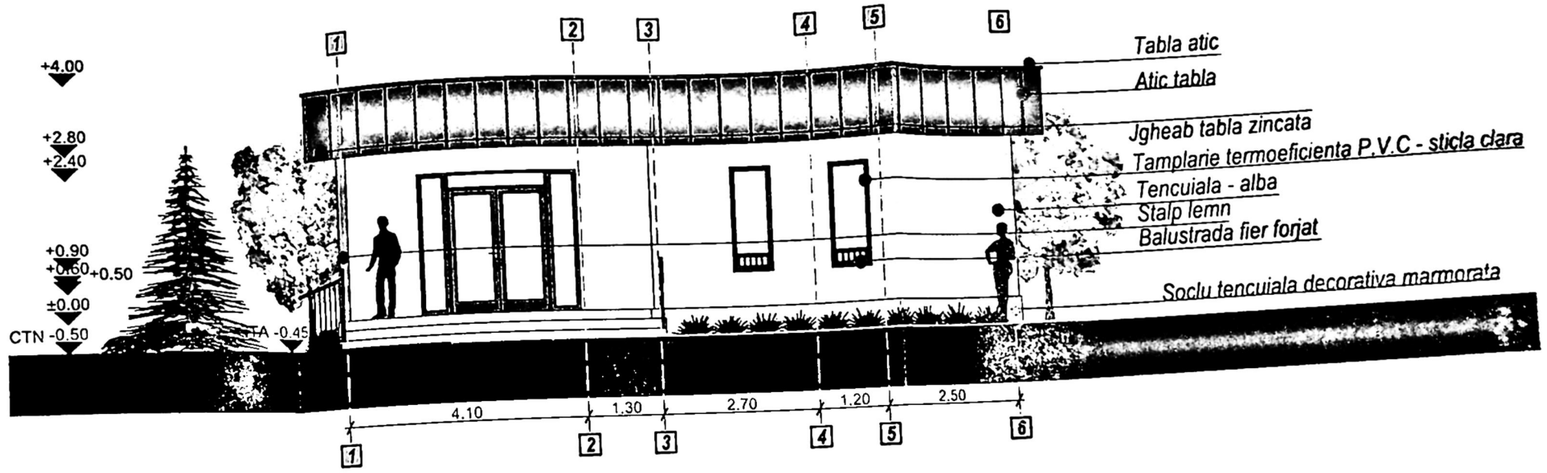


Categoria de importanta"D"
Clasa de importanta IV

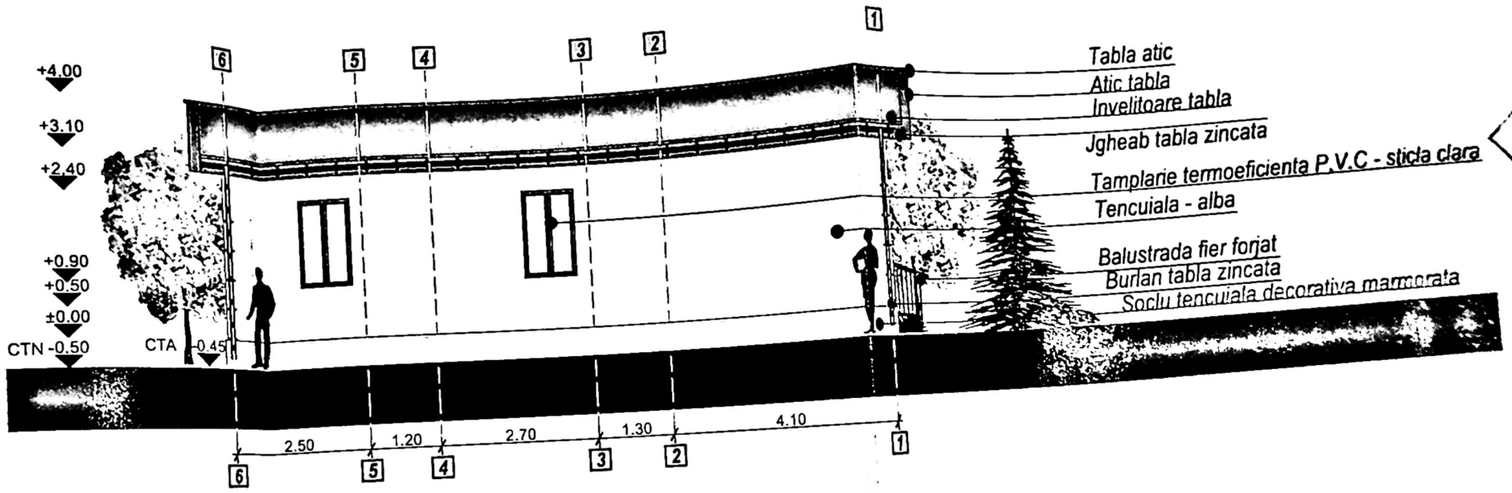


AHA STUDIO
RC 35417206
TÂRGU JIU, JUD. GORJ

Categoria de importanta "D"
Clasa de importanta IV
Regim de inaltime propus : P

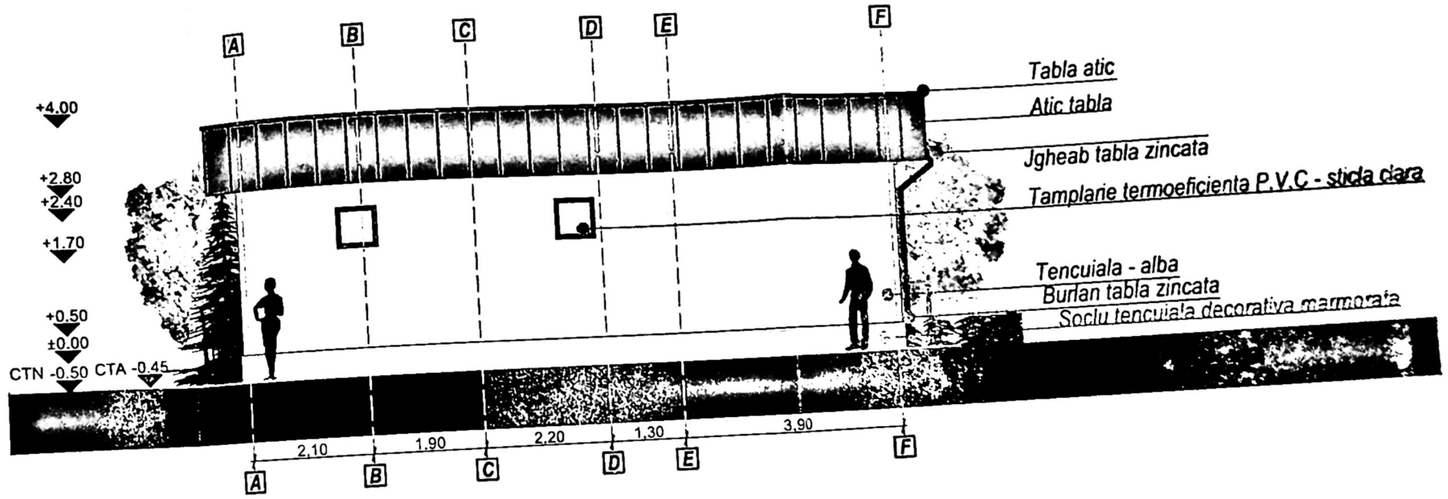

Categoria de importanta
Clasa de importanta
Regim de inaltime

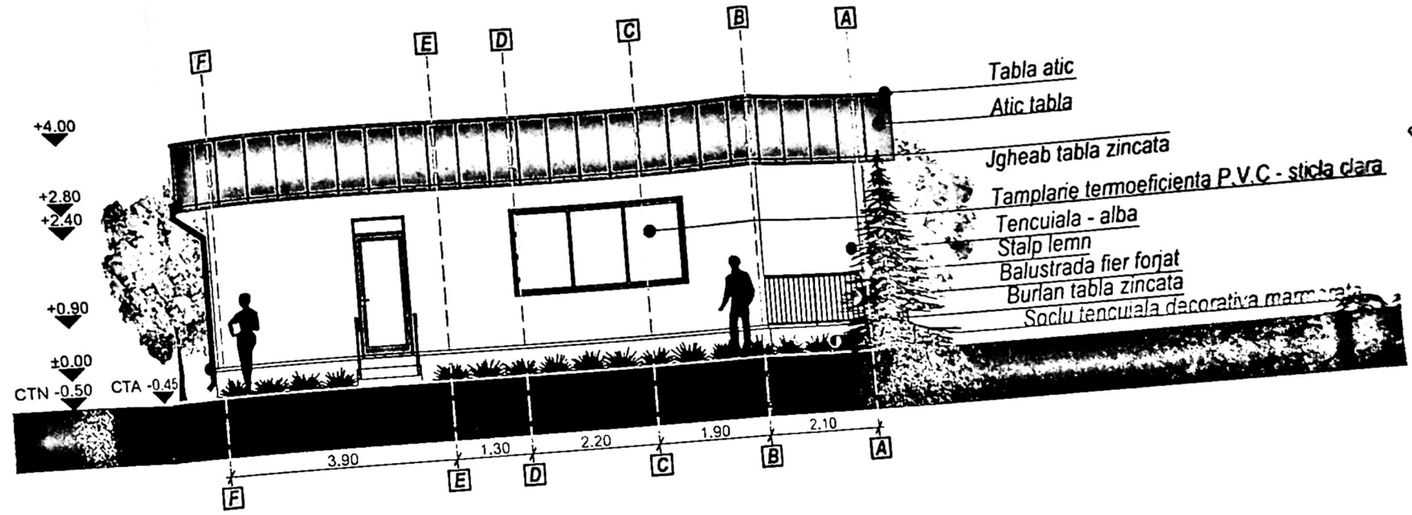

Categoria de importanta
Clasa de importanta
Regim de inaltime