



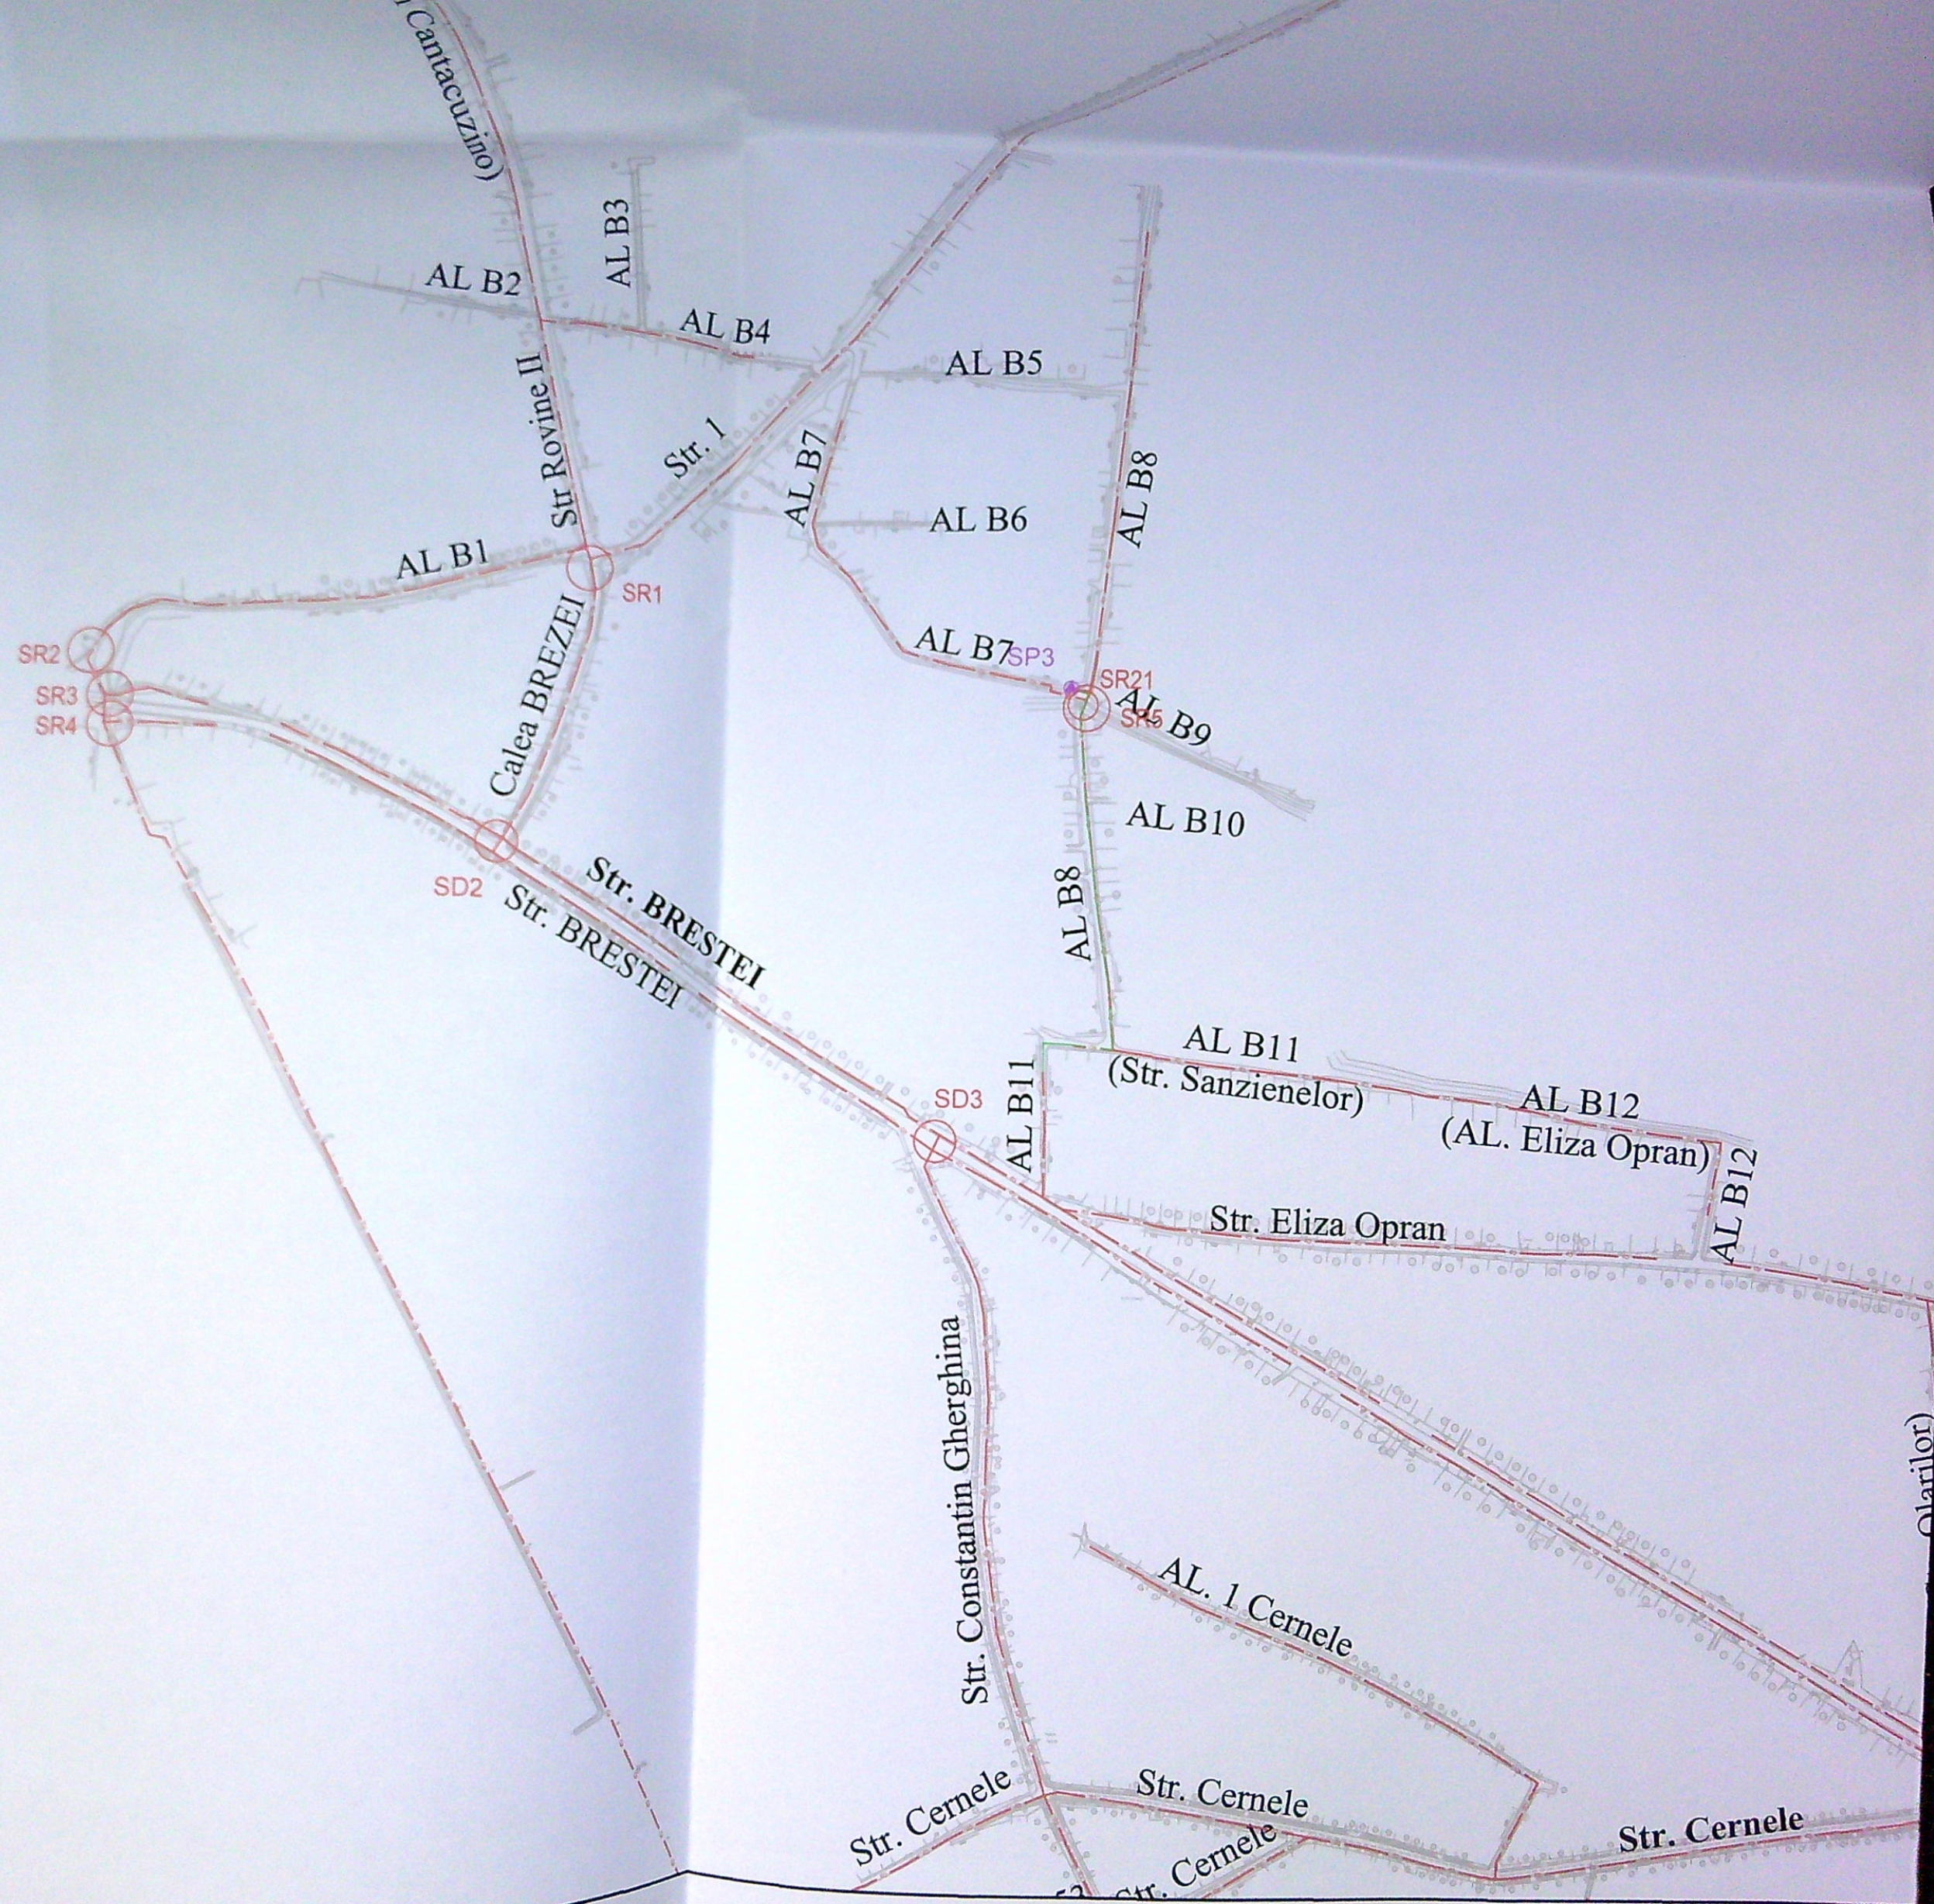

JUDEȚUL DOLJ
 PRIMĂRIA MUNICIPIULUI CRAIOVA
 VIZAT ȘI REVISUIT DE
 123 24
 24

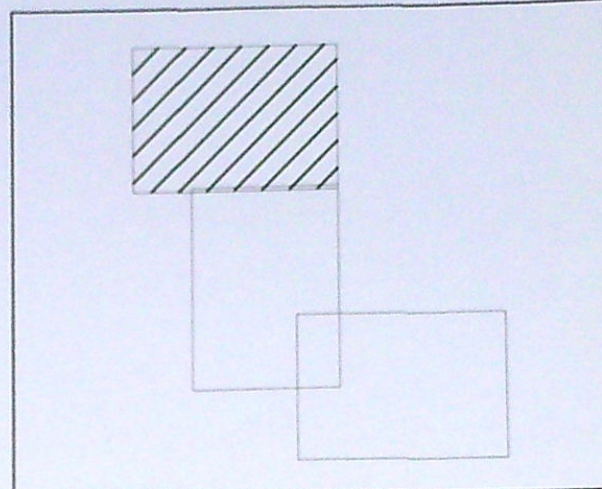

LEGENDA:

- Retea apa reabilitari
- Retea canalizare extinderi
- Retea canalizare reabilitari
- Conducta de refulare
- SP Statie pompare ape uzate proiectata
- SD Subtraversare drum
- SCF Subtraversare cale ferata
- SR Subtraversare rau
- SR Supratraversare rau



FICHTNER
ENVIRONMENT

Phoenixia Business Center
 Strada Turturelelor, nr. 11A, et.4 București, Sector 3
 Tel: +4021 321 22 74
 Fax: +4021 321 22 78
 e-mail: office@fichtner.ro



AUTORITATE CONTRACTANTĂ:
 SC Compania de Apa Oltenia SA
 BENEFICIAR FINAL:
 SC Compania de Apa Oltenia SA



Proiect: PROIECT REGIONAL DE DEZVOLTARE A INFRASTRUCTURII DE
 APA SI APA-UZATA IN JUDEȚUL DOLJ, ÎN PERIOADA 2014 - 2020

DJ-CL-02: "Reabilitare si extindere retele apa si canalizare in
 zona Vest, in Municipiul Craiova"

	Nume	Semnatura	Scara 1:5000
Proiectat	Ing. Catalin Romanovici		Faza: PT/DA
Desenat	Ing. Catalin Romanovici		Data
Verificat	Ing. Sorin Zbarcea		Octombrie 2017

Titlu planșă:
 Plan de situație - Reabilitare si extindere retele de apa si
 canalizare in zona Vest in Municipiul Craiova
 PLANȘA Nr.: DJ/PT/DL/CR-V/2

