
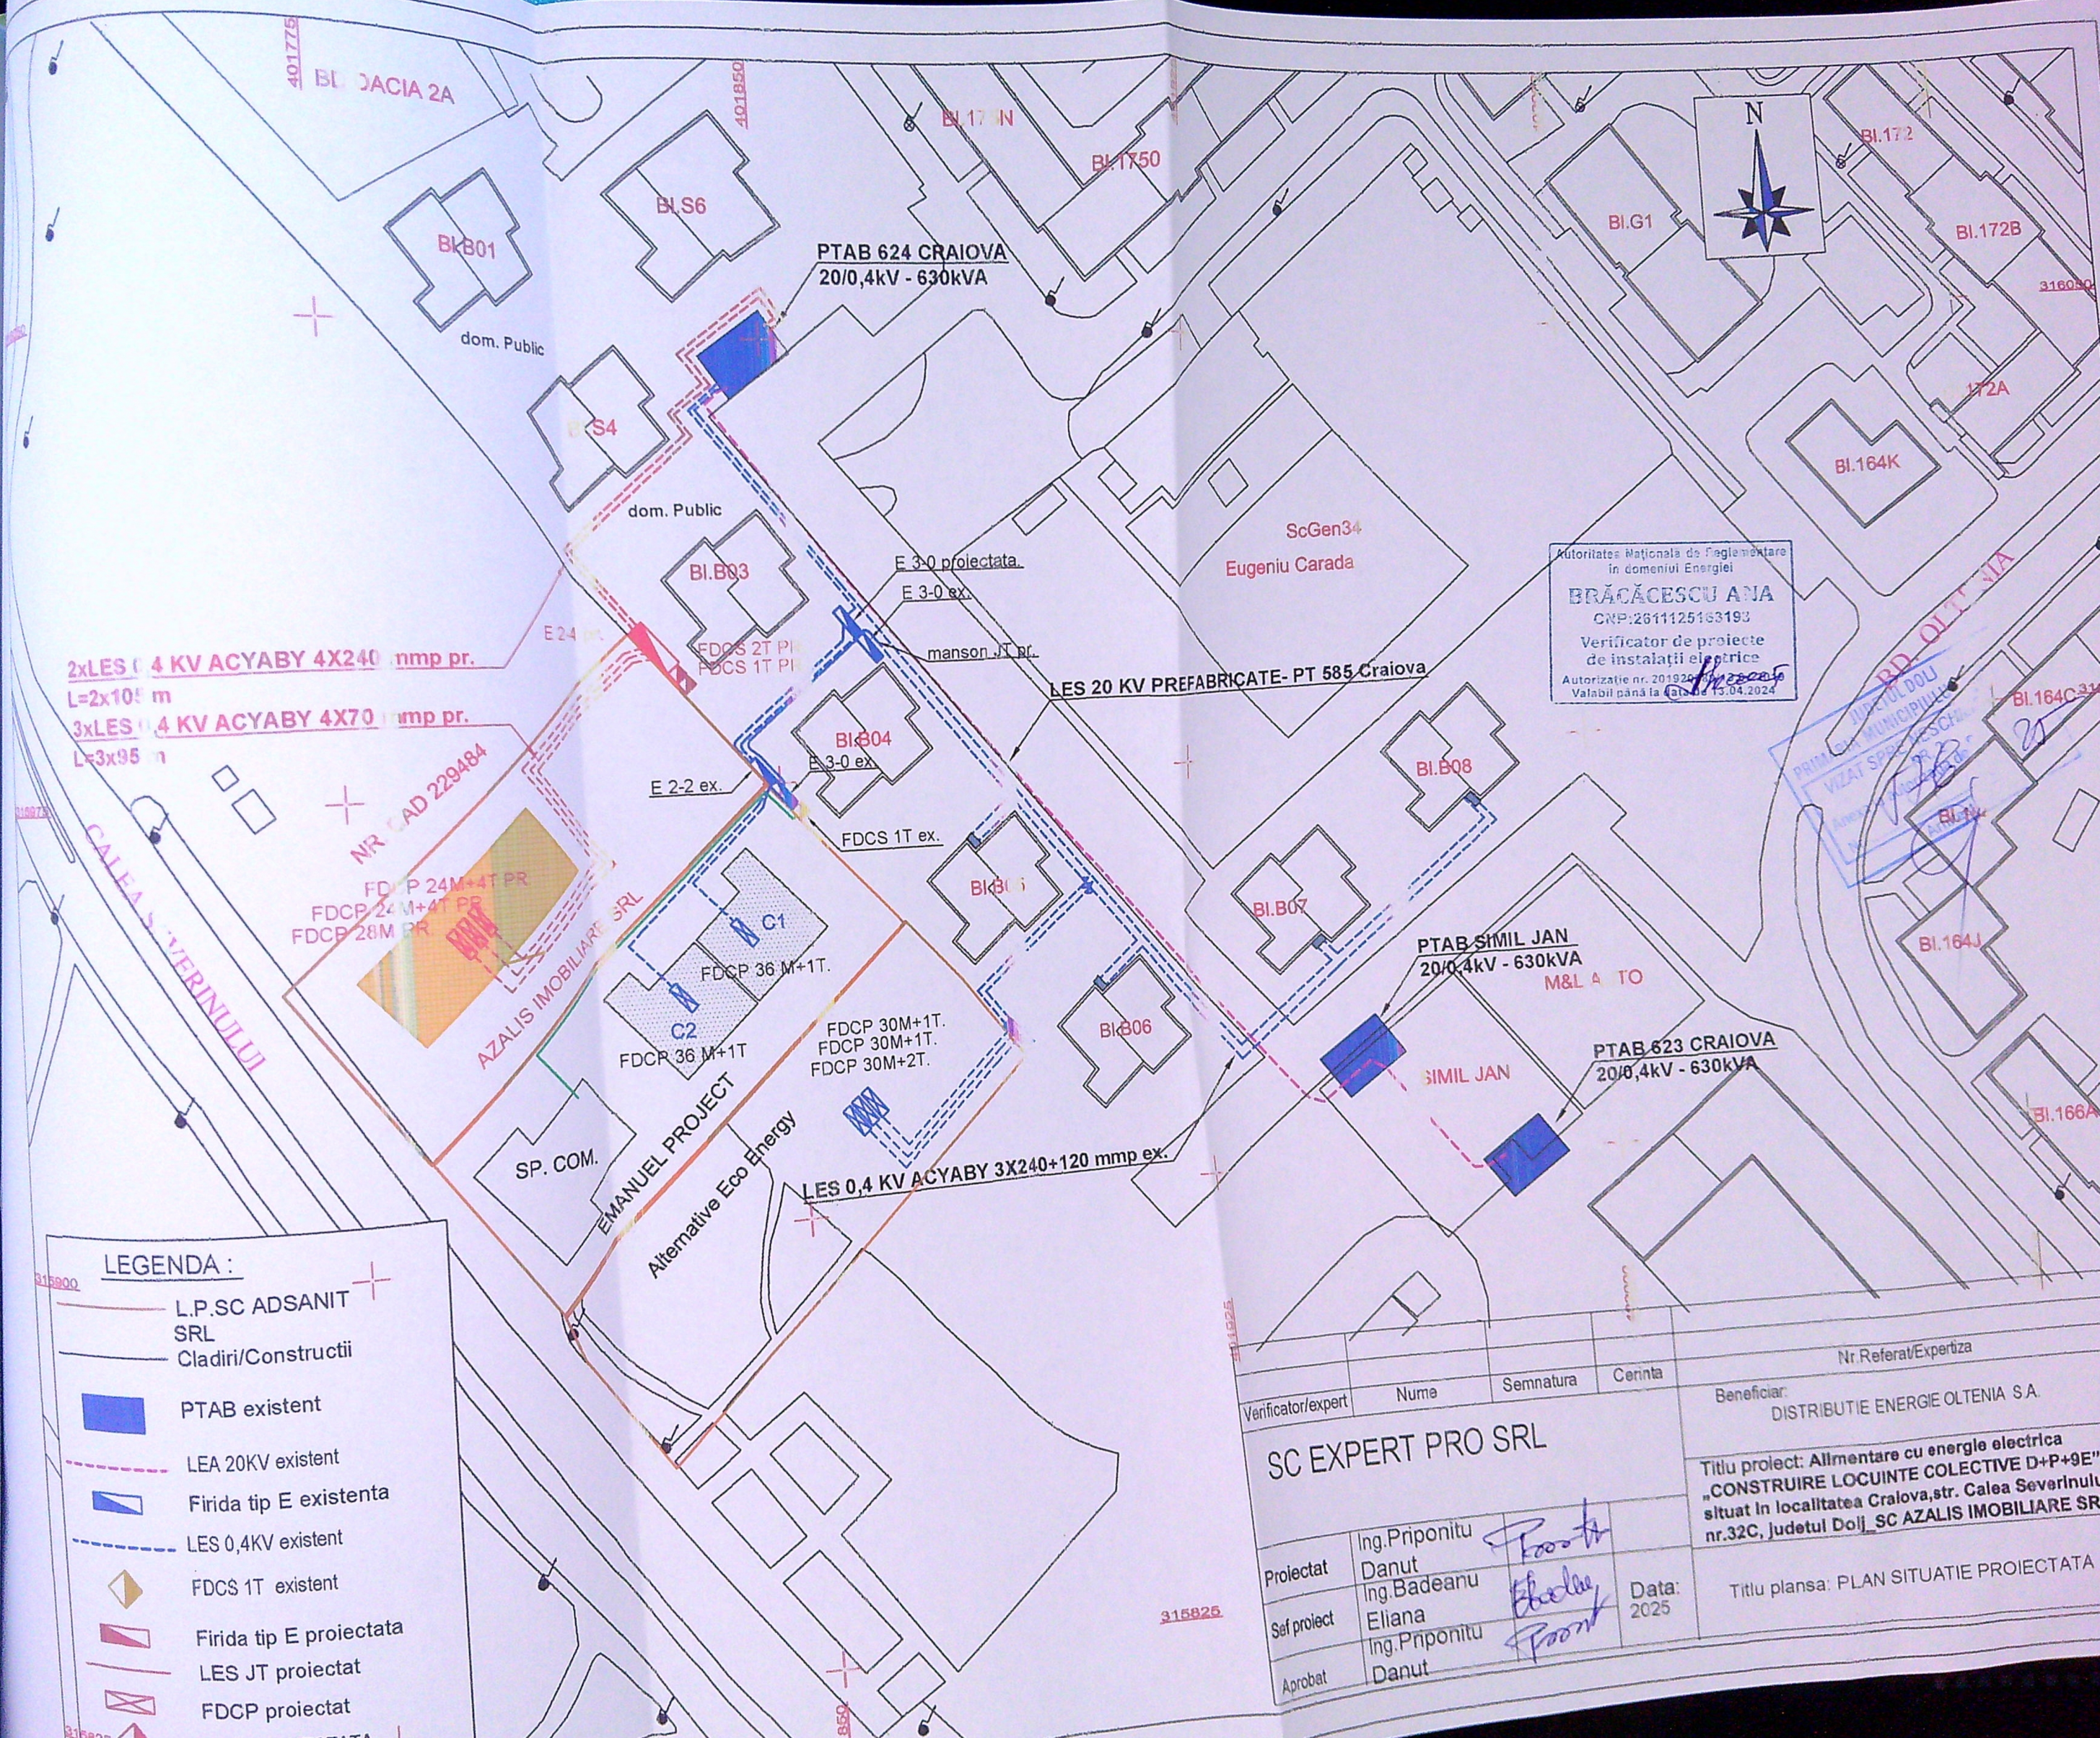
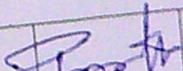


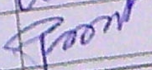

LEGENDA :

- L.P.SC ADSANIT SRL
- Cladiri/Constructii
- PTAB existent
- LEA 20KV existent
- ▤ Firida tip E existenta
- LES 0,4KV existent
- ◆ FDCS 1T existent
- ▤ Firida tip E proiectata
- LES JT proiectat
- ▤ FDCP proiectat
- ▤ FDCP PROIECTATA

Autoritatea Nationala de Reglementare
in domeniul Energiei
BRACĂCESCU ANA
CNP:2611125163193
Verificator de proiecte
de instalatii electrice
Autorizatie nr. 201924
Valabil până la 15.04.2024

				Nr.Referat/Expertiza
Verificator/expert	Nume	Semnatura	Cerinta	Beneficiar:
SC EXPERT PRO SRL				DISTRIBUTIE ENERGIE OLTEA S.A.
Proiectat	Ing.Priponitu Danut			Titlu proiect: Alimentare cu energie electrica „CONSTRUIRE LOCUINTE COLECTIVE D+P+9E” situat in localitatea Cralova, str. Calea Severinului nr.32C, Judetul Dolj, SC AZALIS IMOBILIARE SRL
Sef proiect	Ing.Badeanu Eliana			
Aprobat	Ing.Priponitu Danut			
			Data: 2025	Titlu planşa: PLAN SITUATIE PROIECTATA

Titlu proiect: Alimentare cu energie electrica
„CONSTRUIRE LOCUINTE COLECTIVE D+P+9E”
situat in localitatea Craiova, str. Calea Severinului
nr.32C, Judetul Dolj, SC AZALIS IMOBILIARE SRL