


(introvilan)
SCARA: 1:500

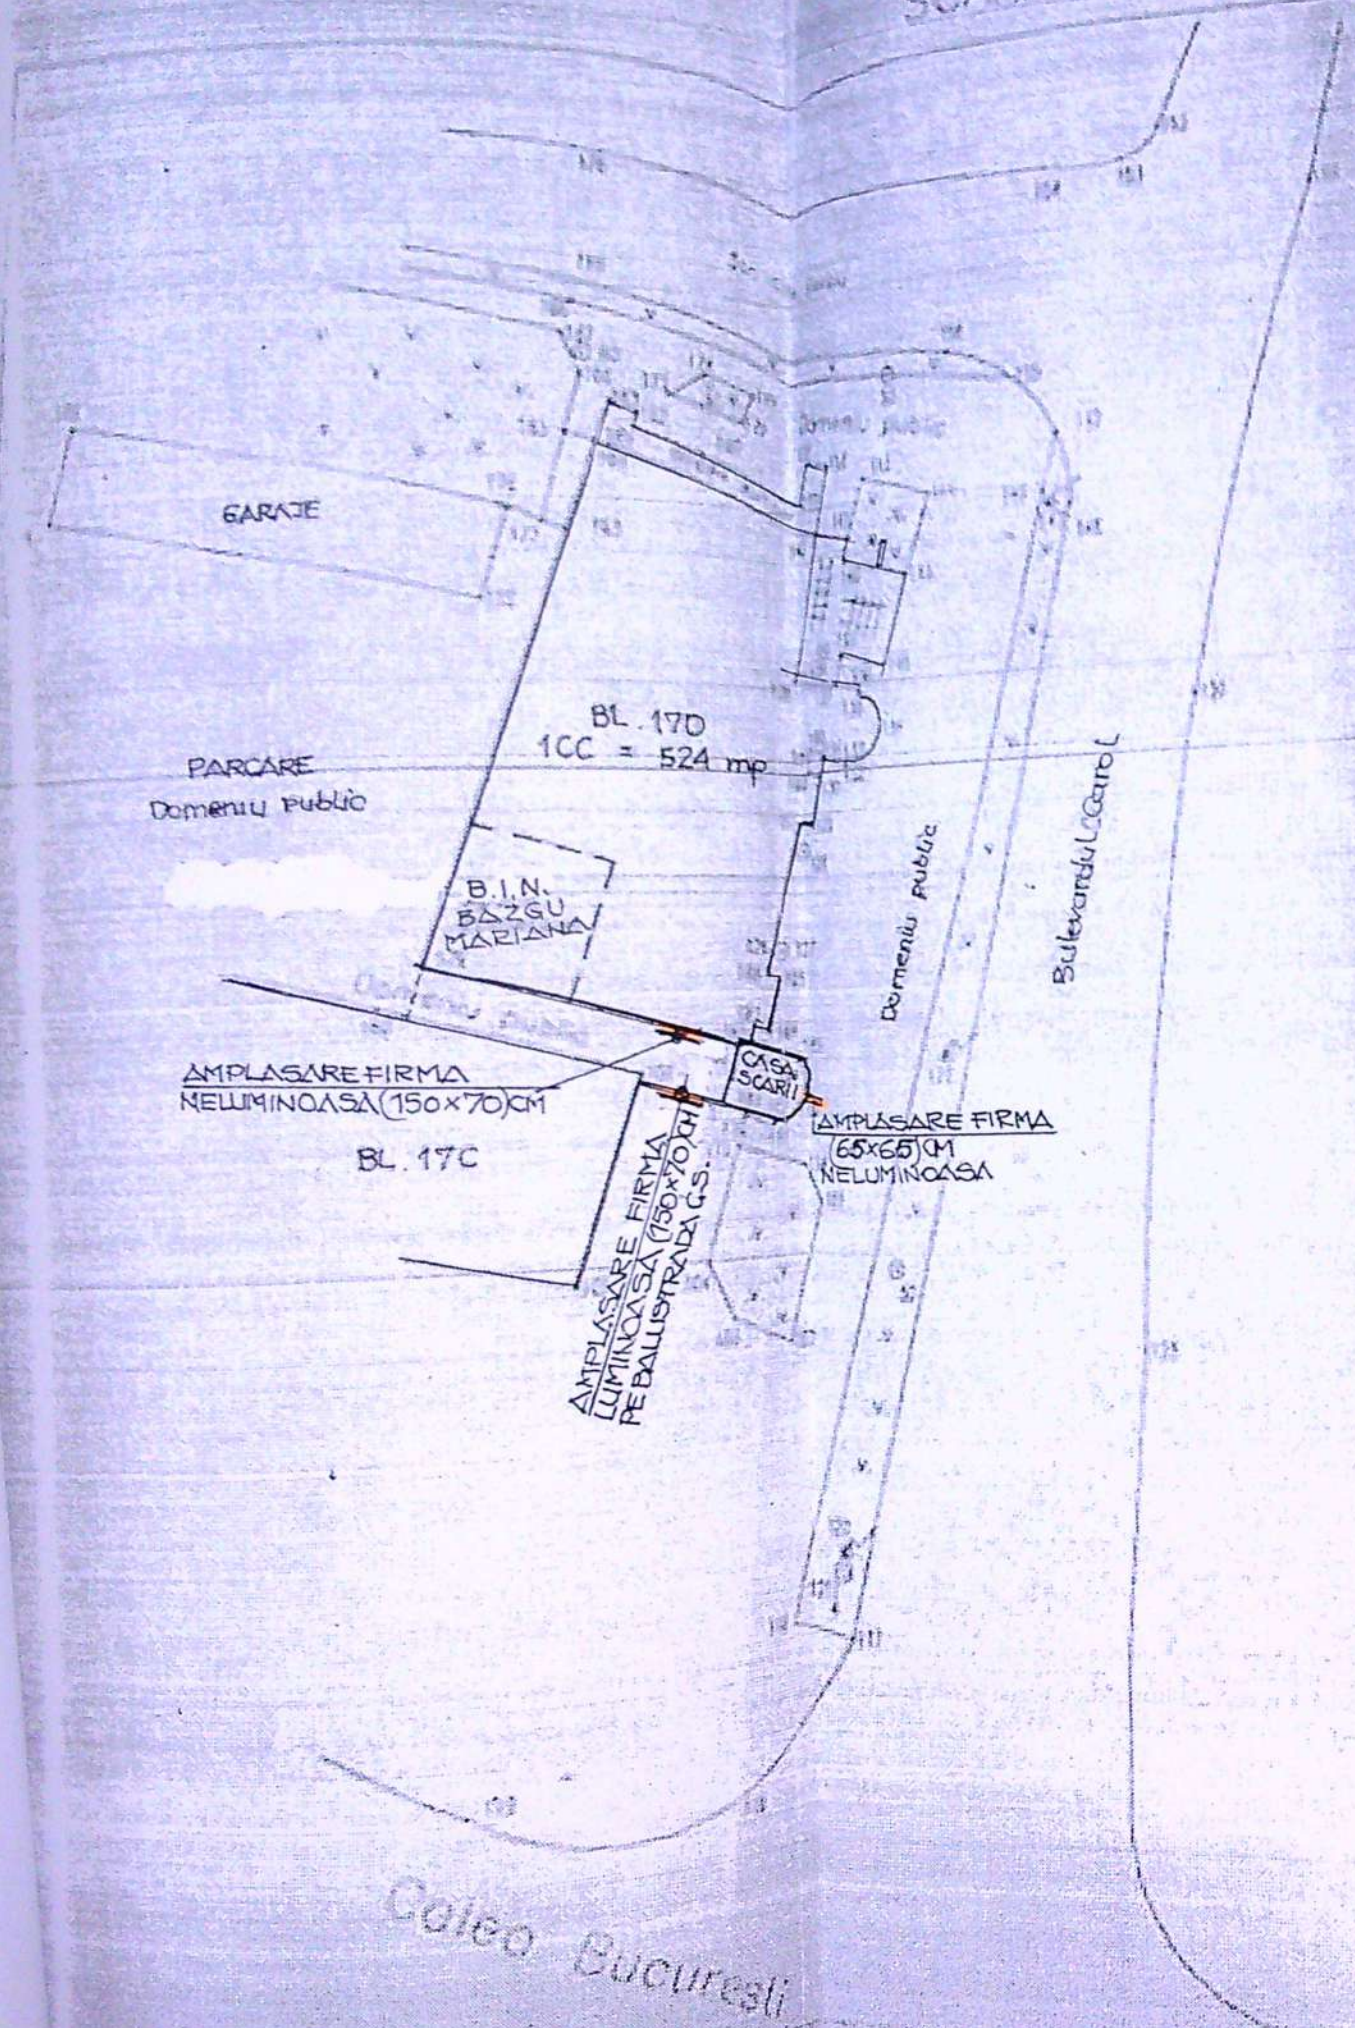



Numele si prenumele proprietarilor:
BONDARI DAN
BONDARI SIMONA
Loc. Craiova
Jud. Dolj

MINISTERUL ADMINISTRATIEI INTERIORE
Județul Dolj
Primăria Municipiului Craiova
VIZAT SPRE ÎNSCHIMBARE
Anexa la autorizația de construire
Nr. 22 din 20.07.2020
Arhitect șef, [Signature]


Județul Dolj
Primăria Municipiului Craiova
ANEXA LA
CERTIFICATUL DE URBANISM
Nr. 210 din 20.07.2020
Arhitect șef, [Signature]



ORDINUL MINISTERULUI
DIN ROMANIA
00052
Mihaela Elena
IANOVIC
Arhitect cu drept de semnatura



VERIFICATOR EXPERT	ING.	NUME	SEMNAȚ.	CERINȚA	REFERAT/EXPERTIZA NR. / DATA	Pr. nr.
					BENEF.: BONDARI DAN SI BONDARI SIMONA pentru BIROU INDIVIDUAL NOTARIAL BAZGU MARIANA AMPLAS.: CRAIOVA, B-DUL CAROL, NR.1, BL.17D	22 / 2020
					AMPLASARE PE FATADA A DOUA FIRME NELUMINOASE SI A UNEI FIRME LUMINOASE	Faza: DTAC
					PLAN DE SITUATIE	Plansa nr. A3
SPECIFICATIE		NUME	SEMNAȚ.	SCARA:		
SEF PROIECT		ARH. M.E. IANOVIC	[Signature]	1:		
PROIECTAT		ARH. M.E. IANOVIC	[Signature]	DATA:		
DESENAT		ARH. M.E. IANOVIC	[Signature]	2020		

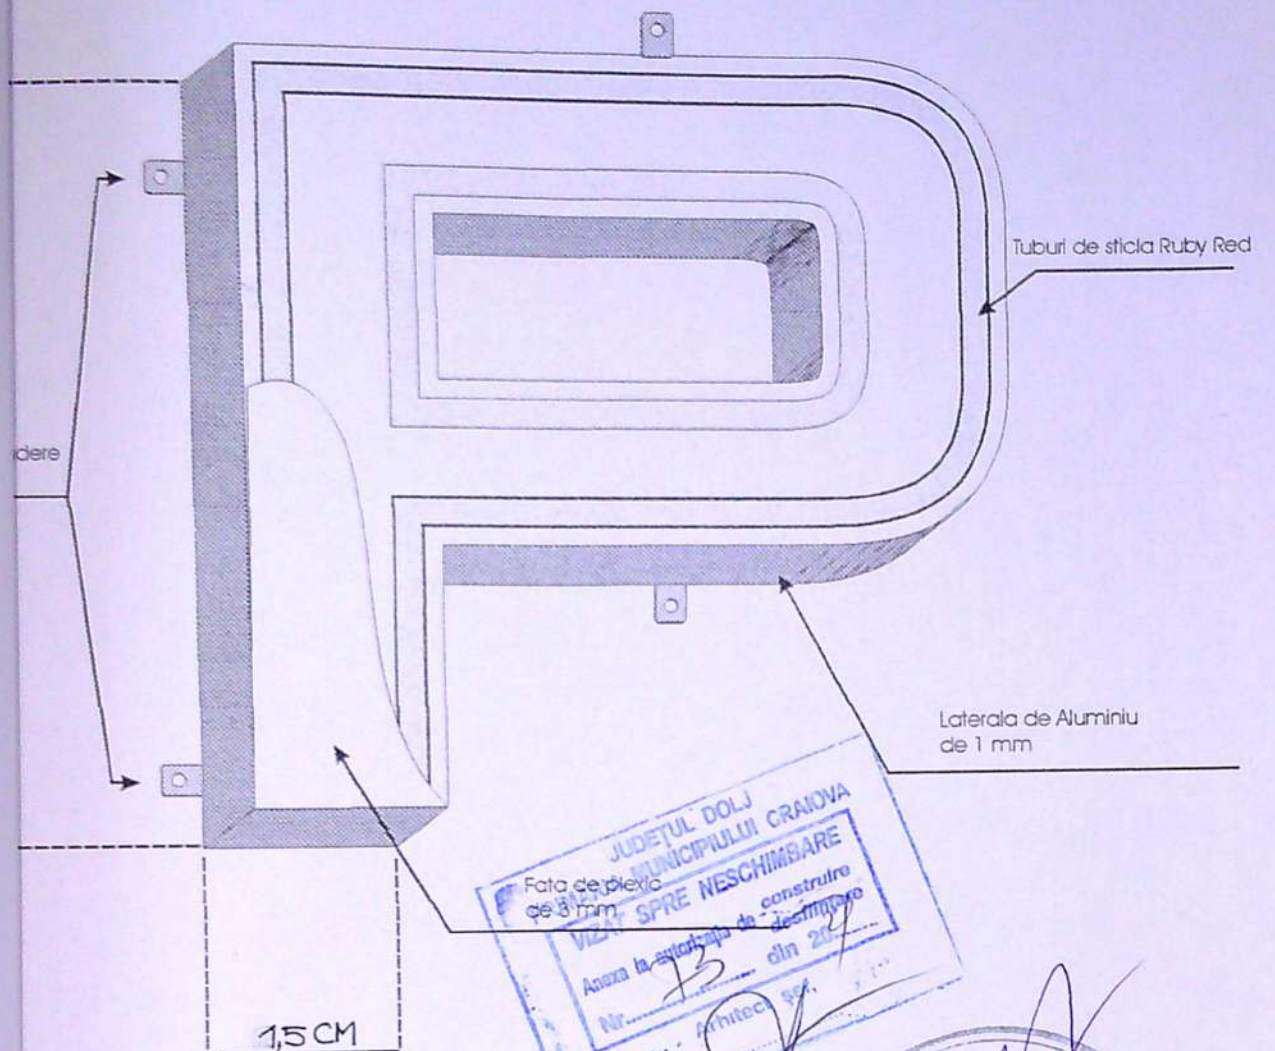

		A	Referat nr.	
NUME	SEMNAT.	CERINTA	REFERAT/EXPERTIZA NR./ DATA	
CTIV PROJECT S.R.L.			BENEF.: BONDARI DAN SI BONDARI SIMONA pentru BIROU INDIVIDUAL NOTARIAL BAZGU MARIANA AMPLAS.: CRAIOVA, B-DUL CAROL, NR. 1, BL. 17D	Pr. nr. 22 / 2020
NUME	SEMNAT.	SCARA:	AMPLASARE PE FATADA A DOUA FIRME NELUMINOASE SI A UNEI FIRME LUMINOASE	Faza: DTAC
ARH. M.E.IANOVIC		1:		
ARH. M.E.IANOVIC		DATA:		Plansa nr.
ARH. M.E.IANOVIC		2020	DETALIU LITERA FIRMA	A9