


**CONSTRUIRE LOCUINTA
P+1 SI REFACERE
IMPREJMUIRE TEREN
(L=62ml)**

Steren = 292mp

Sc/Sd existenta = 139 mp
POT exist = 47 %
CUT exist = 0.47

Sc prop = 96
Sd prop = 186 mp
POT prop = 33 %
CUT prop = 0.63

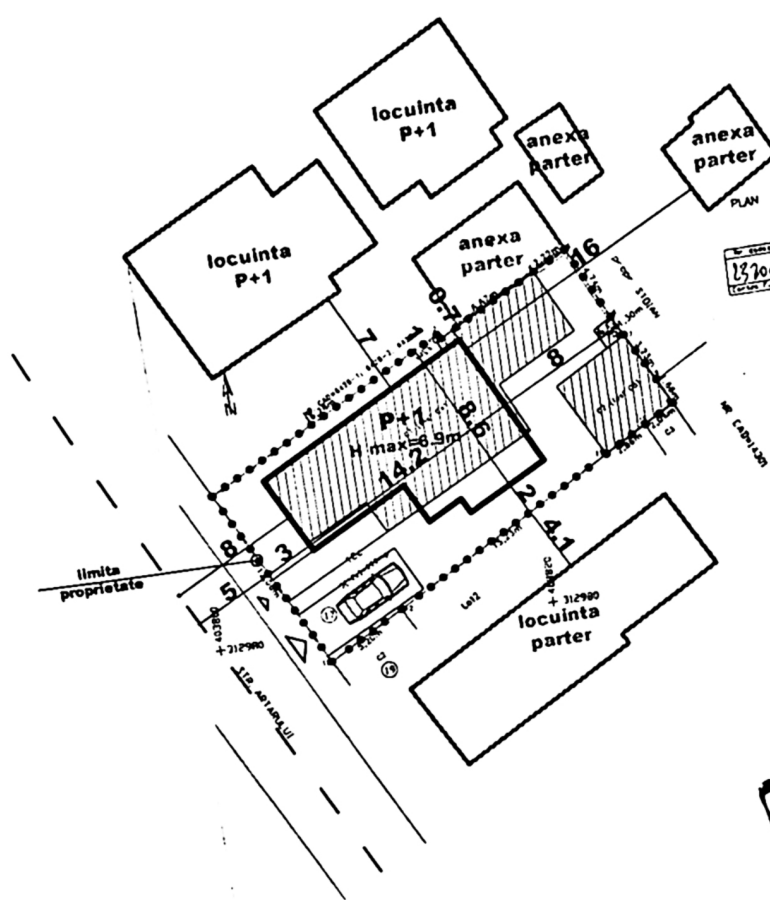

PLAN AMPLASAMENT SI DELIMITARE A IMOBILULUI LOT 1


- imobile C1, C2, C3 fara acte neinscrise in CF, desfiintate
- locuinta P+1 propusa
- refacere imprejmuiere L = 62ml





Arhitect: [Signature]

ORDINUL ARHITECTILOR
DIN ROMANIA

6614

Stelian
MARGHIOALA - BRAGOMIR

verificator	"A"	referat nr./data
-------------	-----	------------------

+6.90
+5.85
+5.10

+3.10
+2.30

+0.30
+0.00
-0.45 TA



+6.50
+5.90
+5.10

+3.70
+3.10
+2.80
+2.30

+0.00

- TENCUIALA TIP BAUMIT ALBA
- TENCUIALA TIP BAUMIT BEJ
- TENCUIALA TIP BAUMIT GRI
- PLACAJ LEMN
- TAMPLARIE PVC CU GEAM TRIPAN

PRIMĂRIA MUNICIPIULUI CRAIOVA
VIZAT SPRE NESCHIMBARE
Anexa la autorizația de construire
Nr. 384 din 20.2.2
Arhitect S.V.

ORDINUL ARHITECților
DIN ROMANIA
6614

Stefan
MARGHIDALA - BRAGOMIR

verificator		"A"	referat nr./data
verificator		"C"	

30
5
3b1
15X15
2.90
4
8.70
5.20
3b1
15X15
30
1

+7.50
+6.50
+5.10
+3.10
+2.30
+0.00
-0.45 TA

+7.50
+6.50
+5.85
+5.10
+3.10
+2.30
+0.00
-0.45 TA


- TENCUIALA TIP BAUMIT ALBA
- TENCUIALA TIP BAUMIT BEJ
- TENCUIALA TIP BAUMIT GRI
- PLACAJ LEMN
- TAMPLARIE PVC CU GEAM TRIPAN

PRIMĂRIA MUNICIPIULUI CRAIOVA
VIZAT ȘI RE NESCIMBARE
Anexa la autorizația de construire
Nr. 384 din 20.2.2021
Arhitect 901

ORDINUL ARHITECTILOR
DIN ROMANIA
6614

5
Sb1
15X15
2.90
4
8.70
5.20
Sb1
15X15
1
30

iect nr.
2/2021
Faza:
I.A.C.+P.T.
ansa nr.
.01

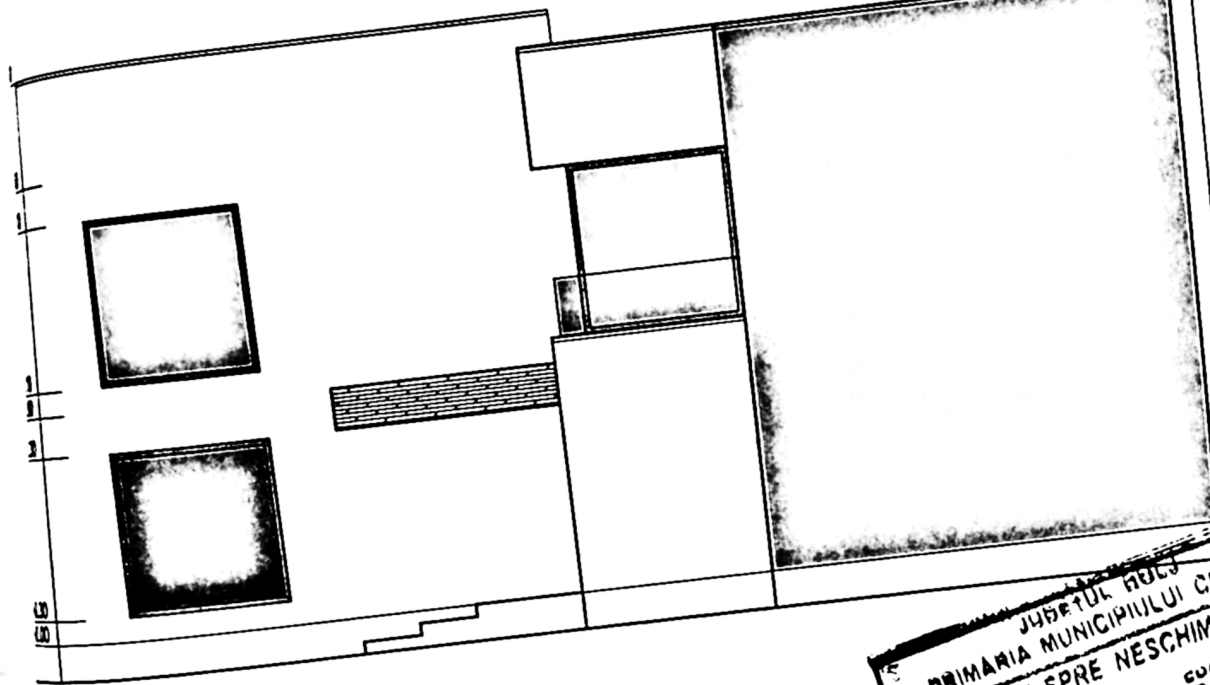


- TENCUIALA TIP BAUMIT ALBA
- TENCUIALA TIP BAUMIT BEJ
- TENCUIALA TIP BAUMIT GRI
- PLACAJ LEMN
- TAMPLARIE PVC CU GEAM TRIPAN

PRIMĂRIA MUNICIPIULUI CRAIOVA
VIZAT SPRE NESCIMBARE
 Anexa la autorizația de construire
 Nr. 384 din 20.2.22
 Arhitect șef

**ORDINUL ARHITECTILOR
 DIN ROMÂNIA**
6614
 Ștefan
MARGHIOALA - BRAGOMIR
 arhitect cu drept de semnătură

verificator		"A"	referat nr./data
verificator		"C"	referat nr./data
verificator		"Δ"	expertiza nr

5
 Sb1
 15X15
 2.90
 4
 8.70
 5.20
 Sb1
 15X15
 1
 3.0

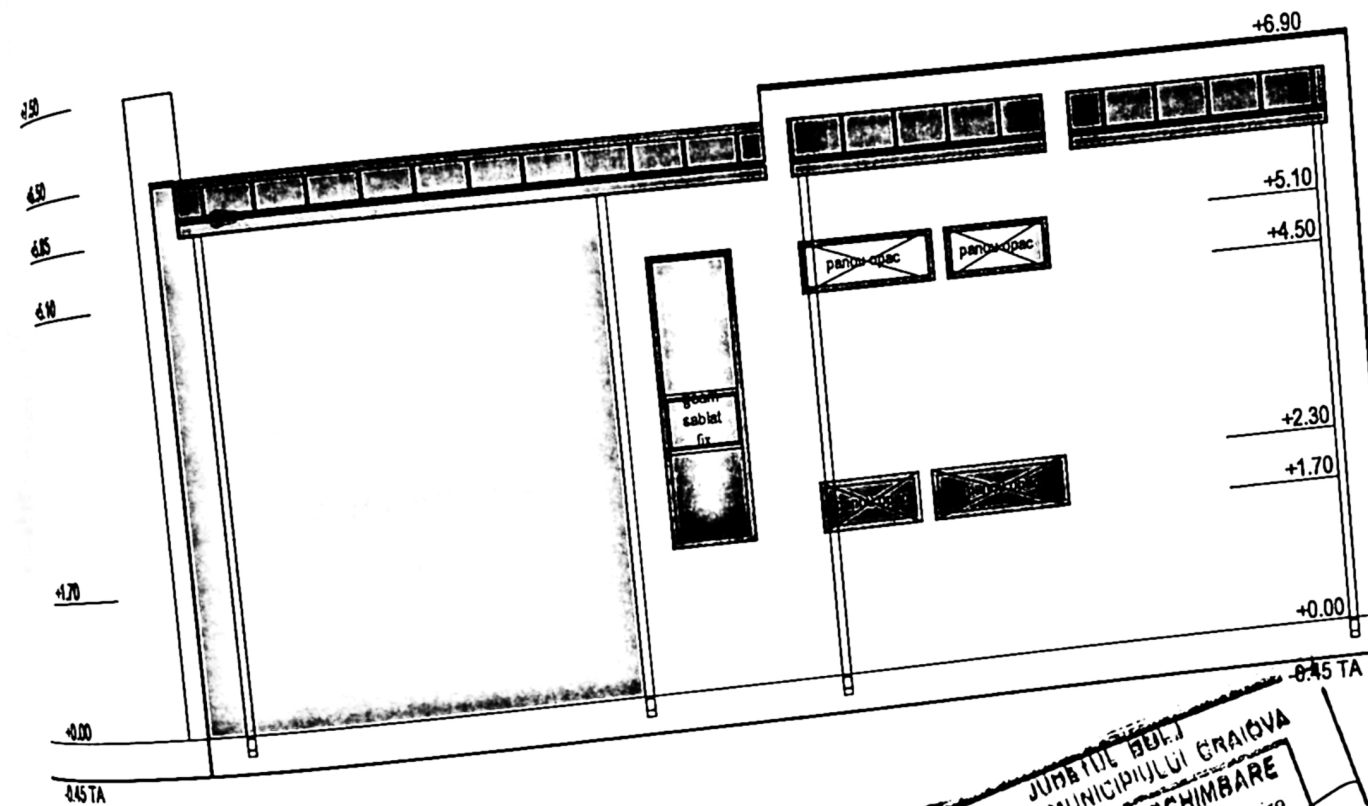

- ☐ TENCUIALA TIP BAUMIT ALBA
- ☐ TENCUIALA TIP BAUMIT BEJ
- ☐ TENCUIALA TIP BAUMIT GRI
- ☐ PLACAJ LEMN
- ☐ TAMPLARIE PVC CU GEAM TRIPAN
- ☐ INVELTOARE TABLA FALTUITA

 PRIMĂRIA MUNICIPIULUI CRAIOVA
 VIZAT SPRE NESCHIMBARE
 Anexa la autorizația de construire
 Nr. 384 din 20.2.22
 Arhitect conf.


ORDINUL ARHITECTILOR
 DIN ROMANIA
 6614
 Stelian
 MARGHIOALA - BRAGOMIR
 Arhitect cu drept de semnătură

verificator

"A"

referat nr./data

referat nr./data

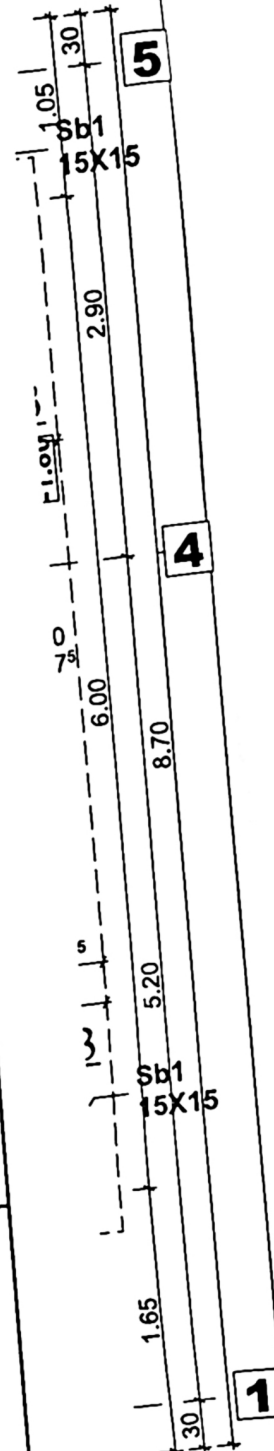

11

Arh.