

Scara 1:200

Adresa imobil
Craiova, str. Madona Dudu (fosta str. Maxim Gorki, nr. 43), nr. 9, jud. Dolj

Suprafata masurata
100 mp

UAT
Craiova

Str. MADONA DUDU

Str. Madona Dudu

313720

403640

2.45

7.00

1.30

7.30

13.37

13.37

16.43

229299-C1

313700

8.30

5.07

2.26

2.76

1.19

0.17m

0.13m

0.18m

4.97m

5.27m

2.56m

100 mp

Str. Horea

2.75

2.75

3680

3680

313720

313700

306

PLAN DE SITUATIE
scara 1:200

EXISTENT	SCUT (P)	SCUT (P)
MOBILITATAS+P+IE	65.00	194.20
BALCON	-	0.80
TOTAL EXISTENT	65.00	195.00
MENTIUTROPUSPENTRU CONSOLIDARE, MODERNIZARE RECOMPARTIMENTAR INTERIOARE, LOCATIUN+P+IE	65.00	195.00
(intra-bata in cablu POT/OUT)		

unde:	19.00	$83.20 + 65.00(\text{subsol}) + 0.83 \text{ balcon} = 149.00 \text{ mp}$
Locuinta S + P + IE	46.00	46.00
Scara comercial	66.00	136.00
Total		

*Obs. Pentru cablu POT/CUT, indusii proiecte nivele superioare, Sc=65.00mp, Sc2=129.20mp
 Subsolul, balconul nu intra in calculul POT/CUT, Sc= mp, Sc2= 66.80mp.

POT existent: 65.00%	POT propus: 65.00%
CUT existent: 1.29	CUT propus: 1.29



Coordonata stereo 70, puncte de contur,
document studiat cu nr. cadastral 229398 - UAT craiova

Nr Pct	Coordonate pct de centr		Lungimi latituri D(1+1)
	Y [m]	X [m]	
1	403824 909	313717 852	3.596
2	403828 305	313716 586	16.427
3	403824 126	313700 699	0.171
4	403824 082	313700 531	0.134
5	403824 225	313700 512	5.454
6	403823 139	313695 167	0.180
7	403822 962	313695 201	9.815
8	403821 623	313685 478	2.659
9	403818 804	313685 953	8.265
10	403819 720	313691 138	4.968
11	403820 456	313695 051	8.905
12	403821 784	313704 856	13.373


S(ε)=100 00mp P=71 15m

$S(1) = 100.00 \text{ MP}$ $P = 71.15 \text{ m}$


VERIFICATOR/ EXPERT	NUME:	SEMNTURA GERINTA	REFERAT / EXPERTIZA NR. DATA:	ORDINUL ARHITECTILOR DIN ROMANIA
------------------------	-------	---------------------	-------------------------------	-------------------------------------

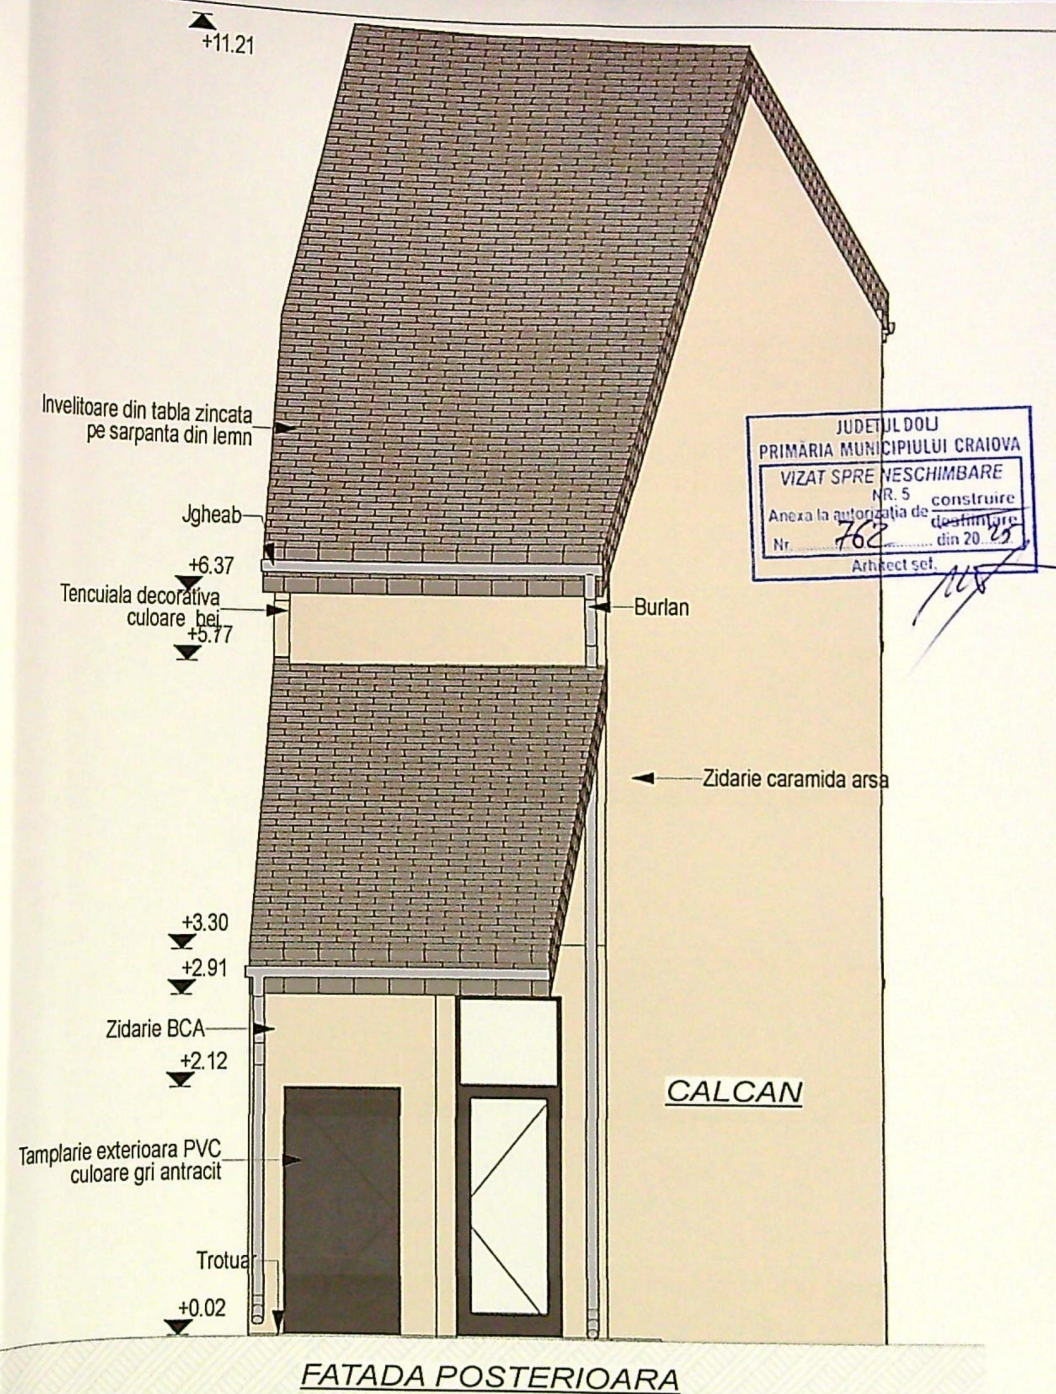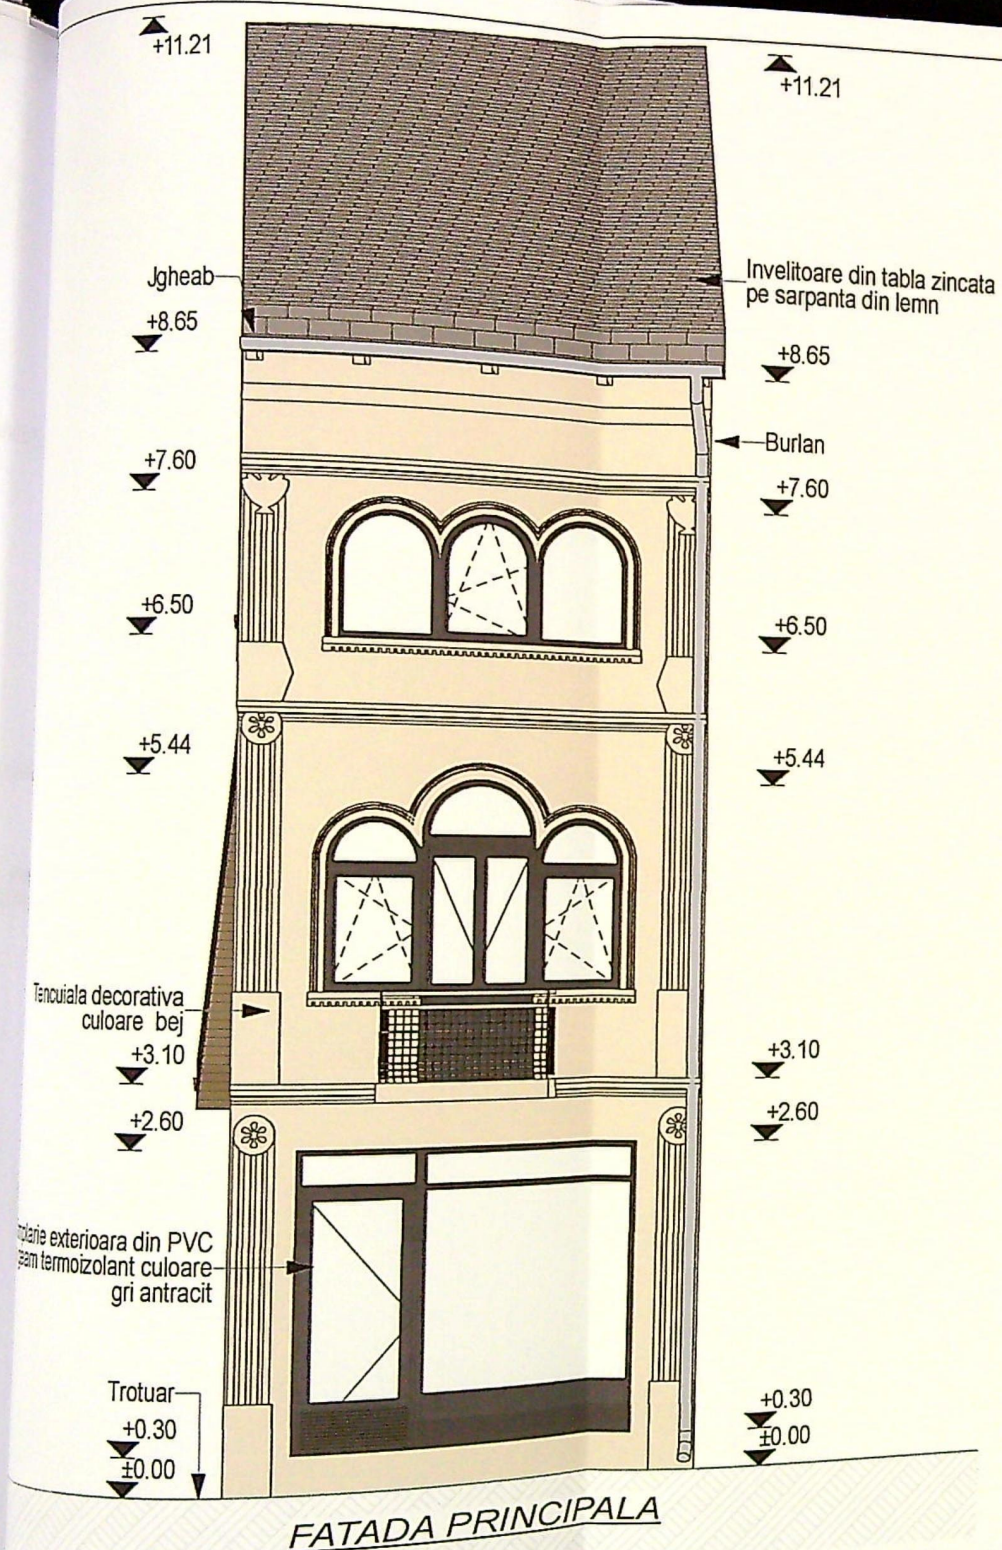


VERIFICATOR / EXPERT	NUME:	SEMNTURA:	CERINTA:	REFERAT / EXPERTIZA NR. DATA:	ORDINUL ARHITECTURII DIN ROMANIA
					00051
S.C. ARHITERRA S.R.L.			MARINEL ELENA MADALINA		Răzvan GORNOCNEANU
J16 / 966 / 2007 CUI: RO 21768844			Domiciliul: mun. Craiova, str. MADONA DUDU, nr.7, jud. DOLJ		
Str. Al. Macedonski, nr. 6, et.1, ap.2, Mun. Craiova, Jud. Dolj			TITLU PROIECT		
Tel.: 0771.204.032 / 0742.096.420					
ARHITECTURA: Nume:					

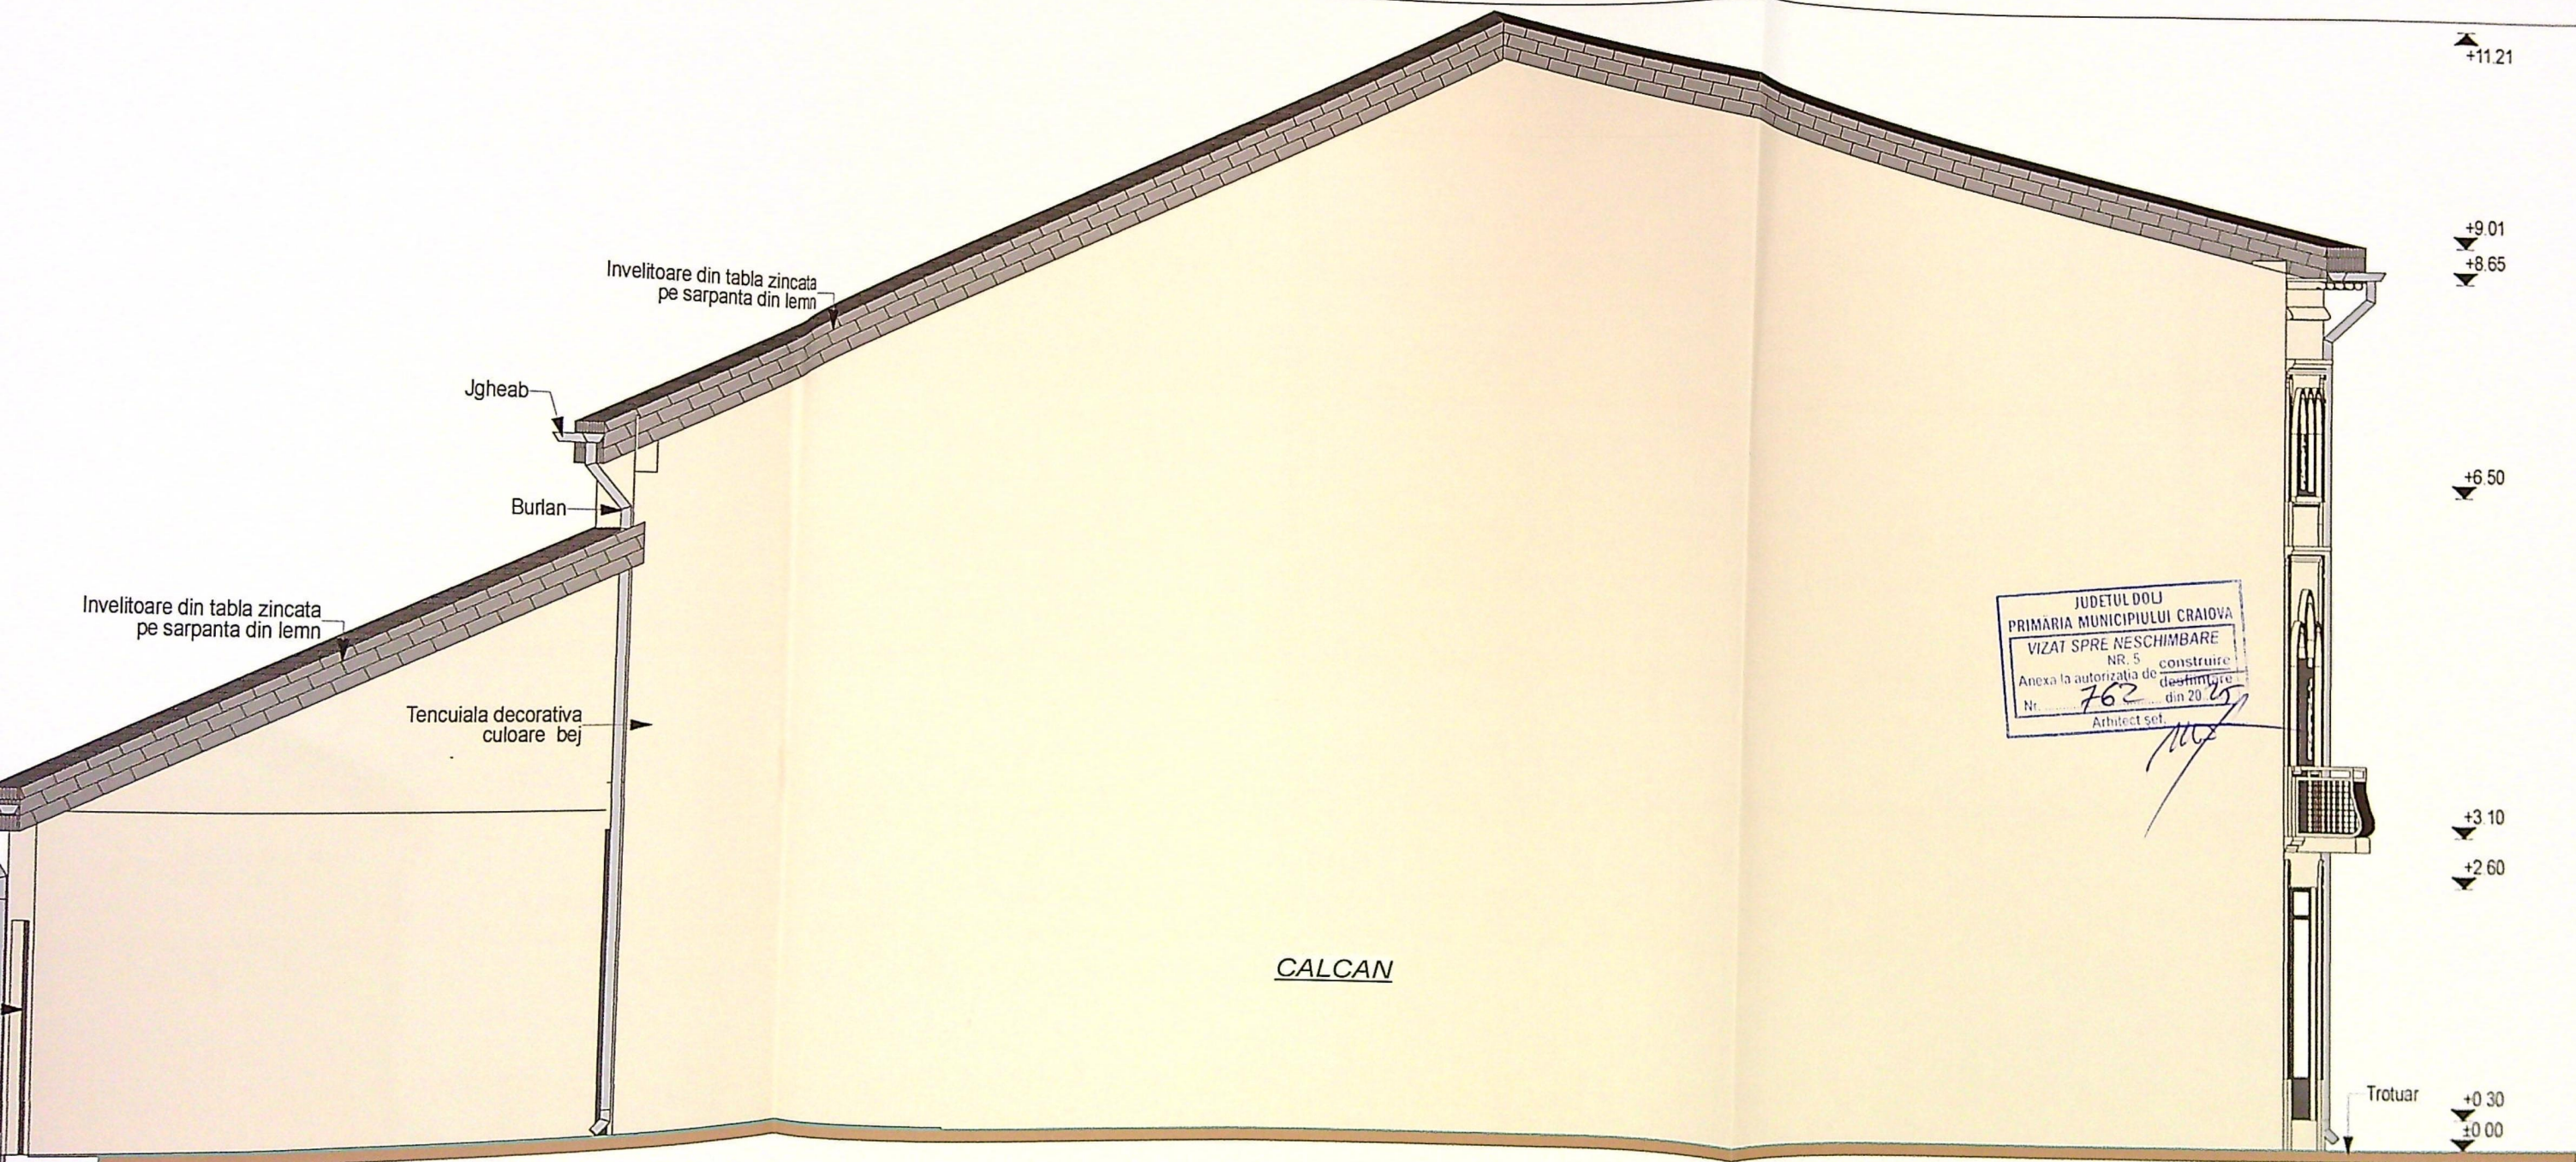

FATADA LATERALA STANGA

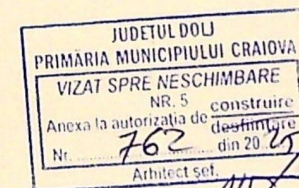

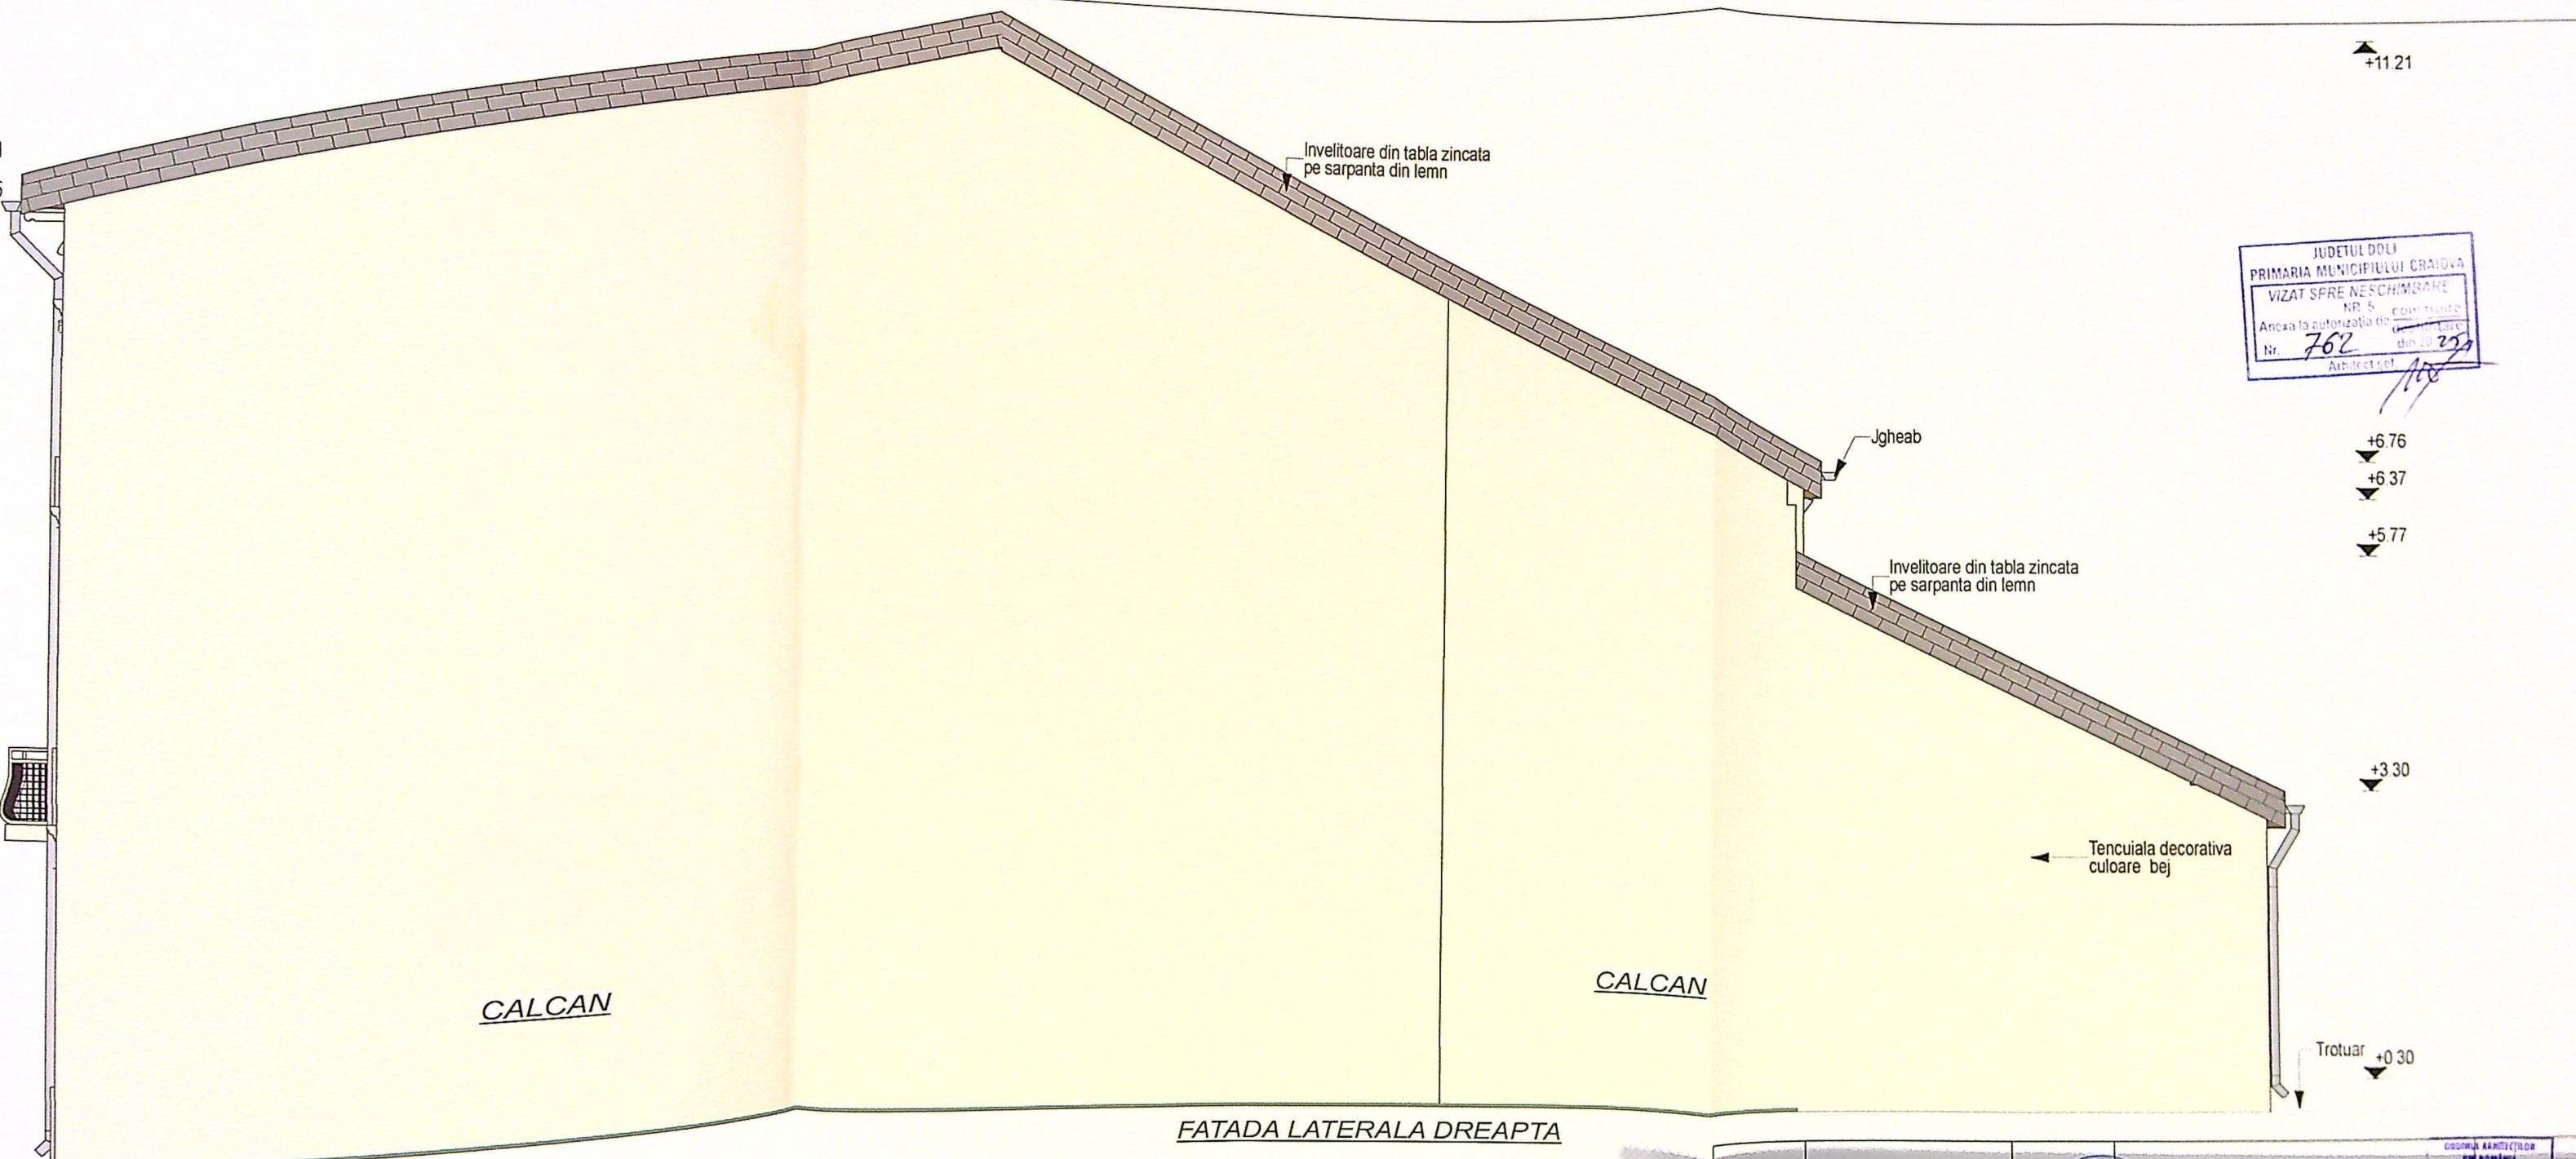

JUDETUL DOLU
PRIMARIA MUNICIPIULUI CRAIOVA
VIZAT SPRE NESCHIMBARE
NR. 5
Anexa la autorizația de construire
Arhitect

+11.21
+6.76
+6.37
+5.77
+3.30
Trotuar +0.30

