



PLAN DE AMPLASAMENT SI DELIMITARE A CORPULUI DE PROPRIETATE
(Intravilan)
Scara 1:1000

Județul DOLJ
Teritoriul adm. CRAIOVA
Cod SIRUTA 069900
Adresa corpului de proprietate:
Intravilan CRAIOVA, taraua 36, parcela 13.
Nr. cadastral al corpului de proprietate: *16331-1322/2/1/17-4/6*

Numele si prenumele proprietarilor:
IOVAN AUREL
IOVAN ADRIANA-PAMELA
Adresa proprietarilor:
ALEEA I ROZNOV, nr. 5.
Localitatea CRAIOVA
Județul DOLJ

locuințe existente
construcție propusa - Locuinta P+M
AC = 98,00 MP
AD = 199,50 MP
POT exst. = 0,00 %
CUT exst. = 0,00
POT prop. = 29,78 %
CUT prop. = 0,606
retragere impmuntre
impmuntre propusa L = 76,92 ML

DETALIU AMPLASAMENT
SCARA 1:500

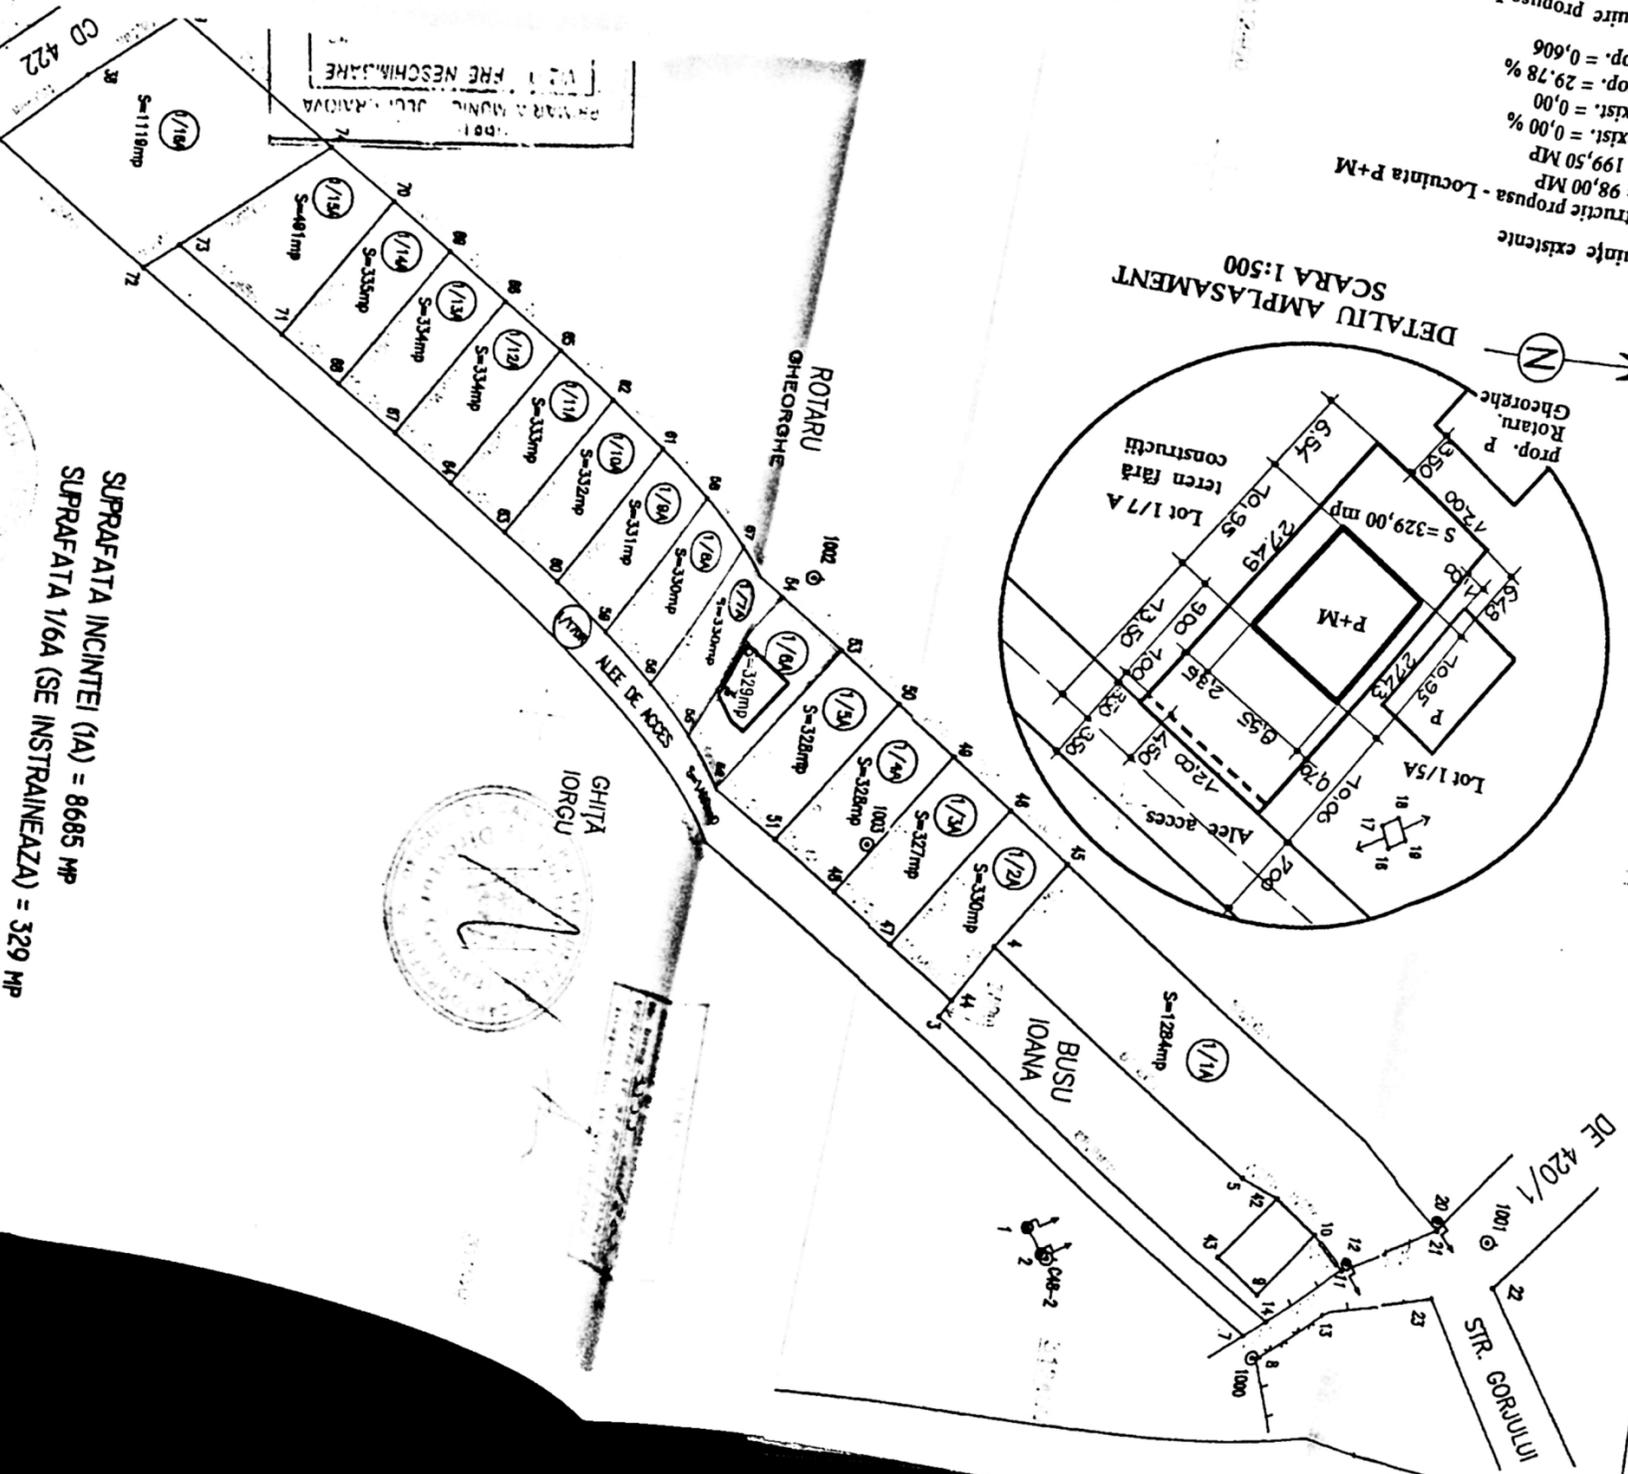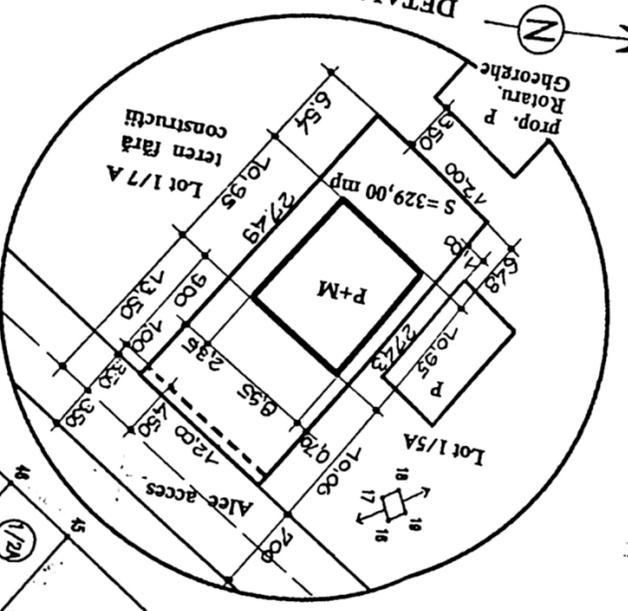


SUPRAFATA INCINTEI (IA) = 8685 MP
SUPRAFATA 1/6A (SE INSTRAINEAZA) = 329 MP




numele



 VIZAT PENTRU NEȘCHIMĂRE
 Aneta la Județului de Construcții
 Nr. *AA 8* din 20.12.2007
 Arhitect șef.

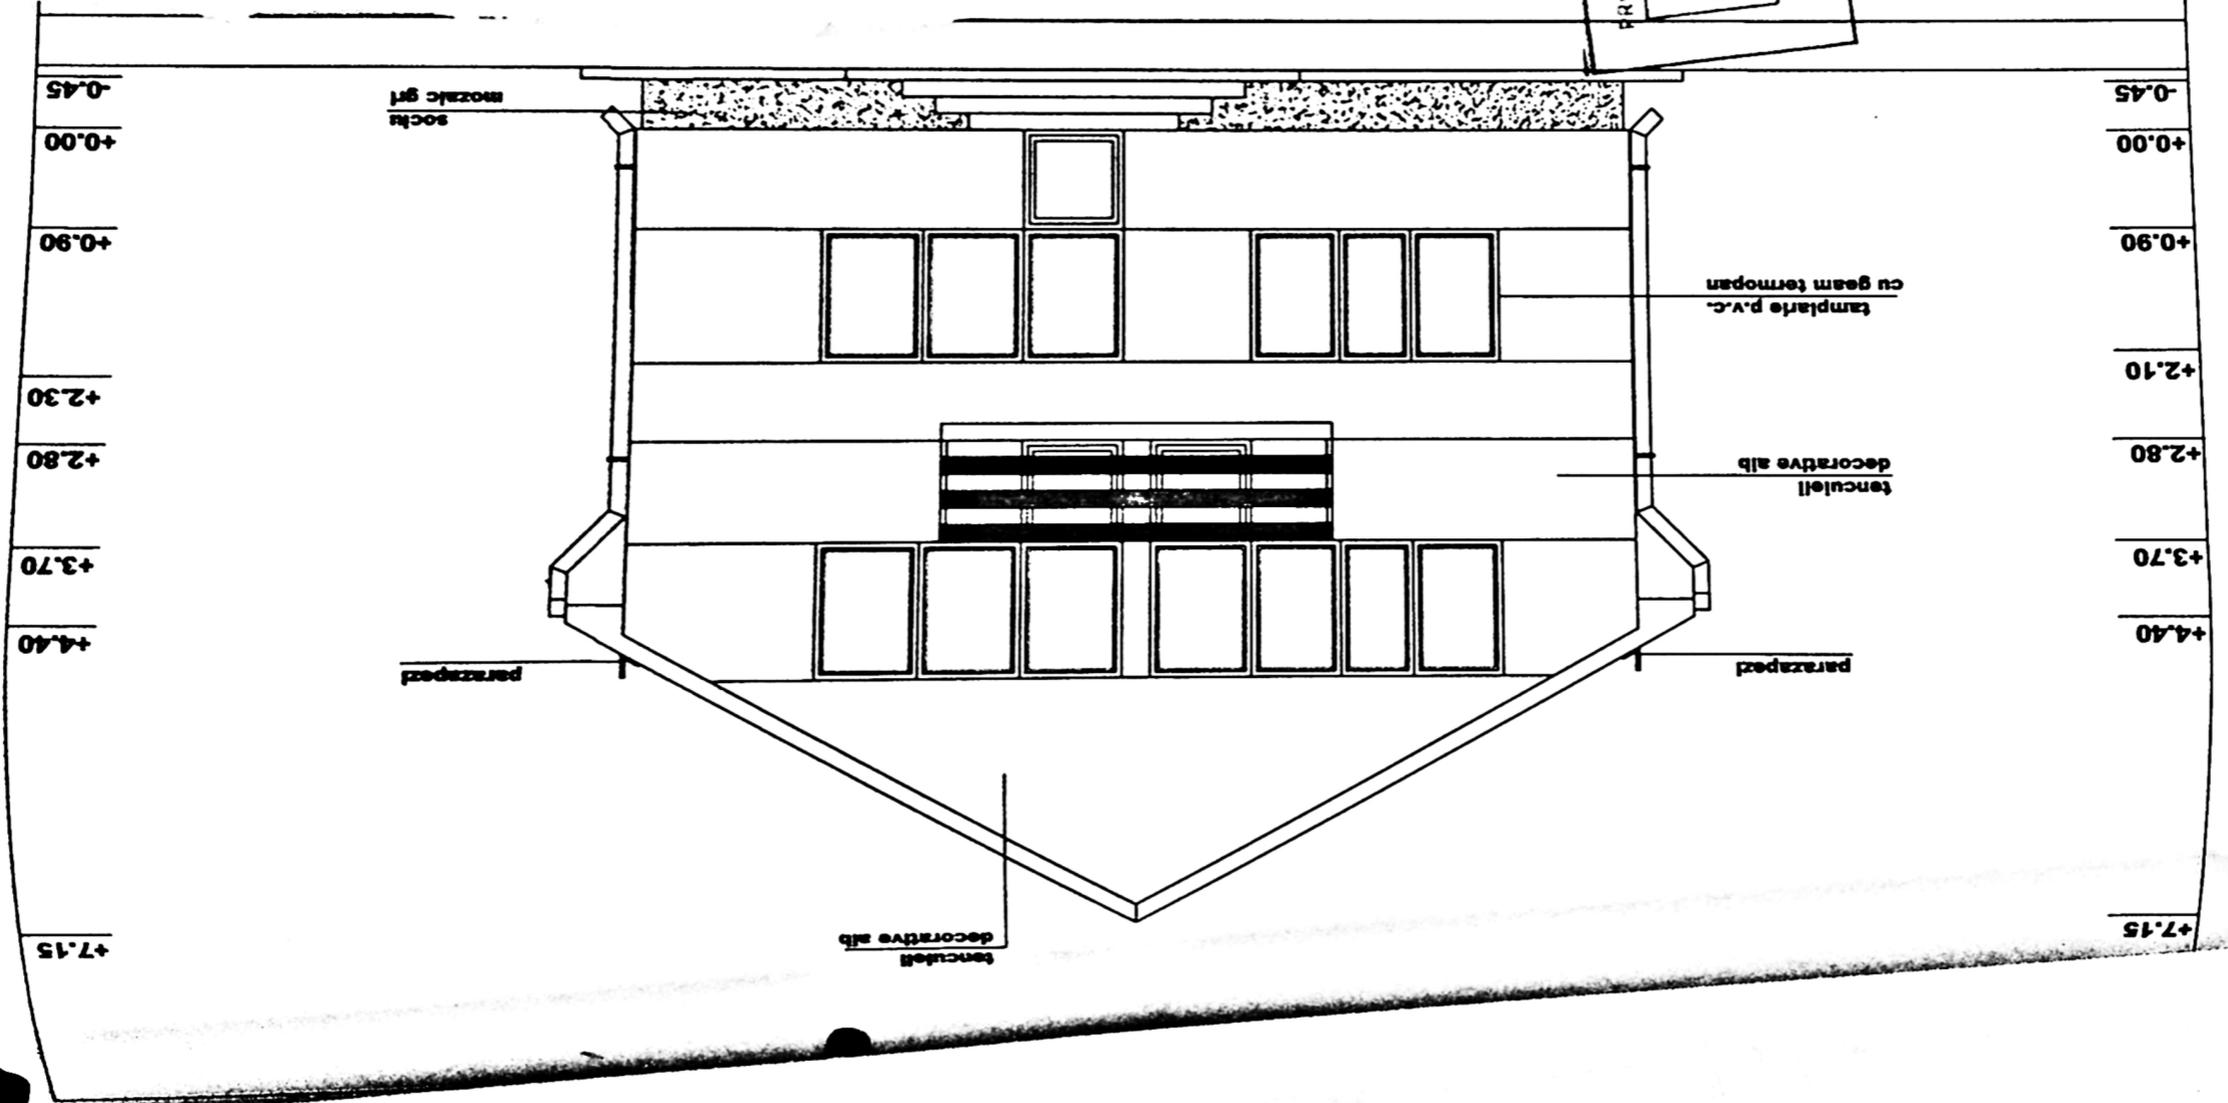

GRAFIC
 VIZAT FRE NESCHIMANIZ
 Arhitect gel

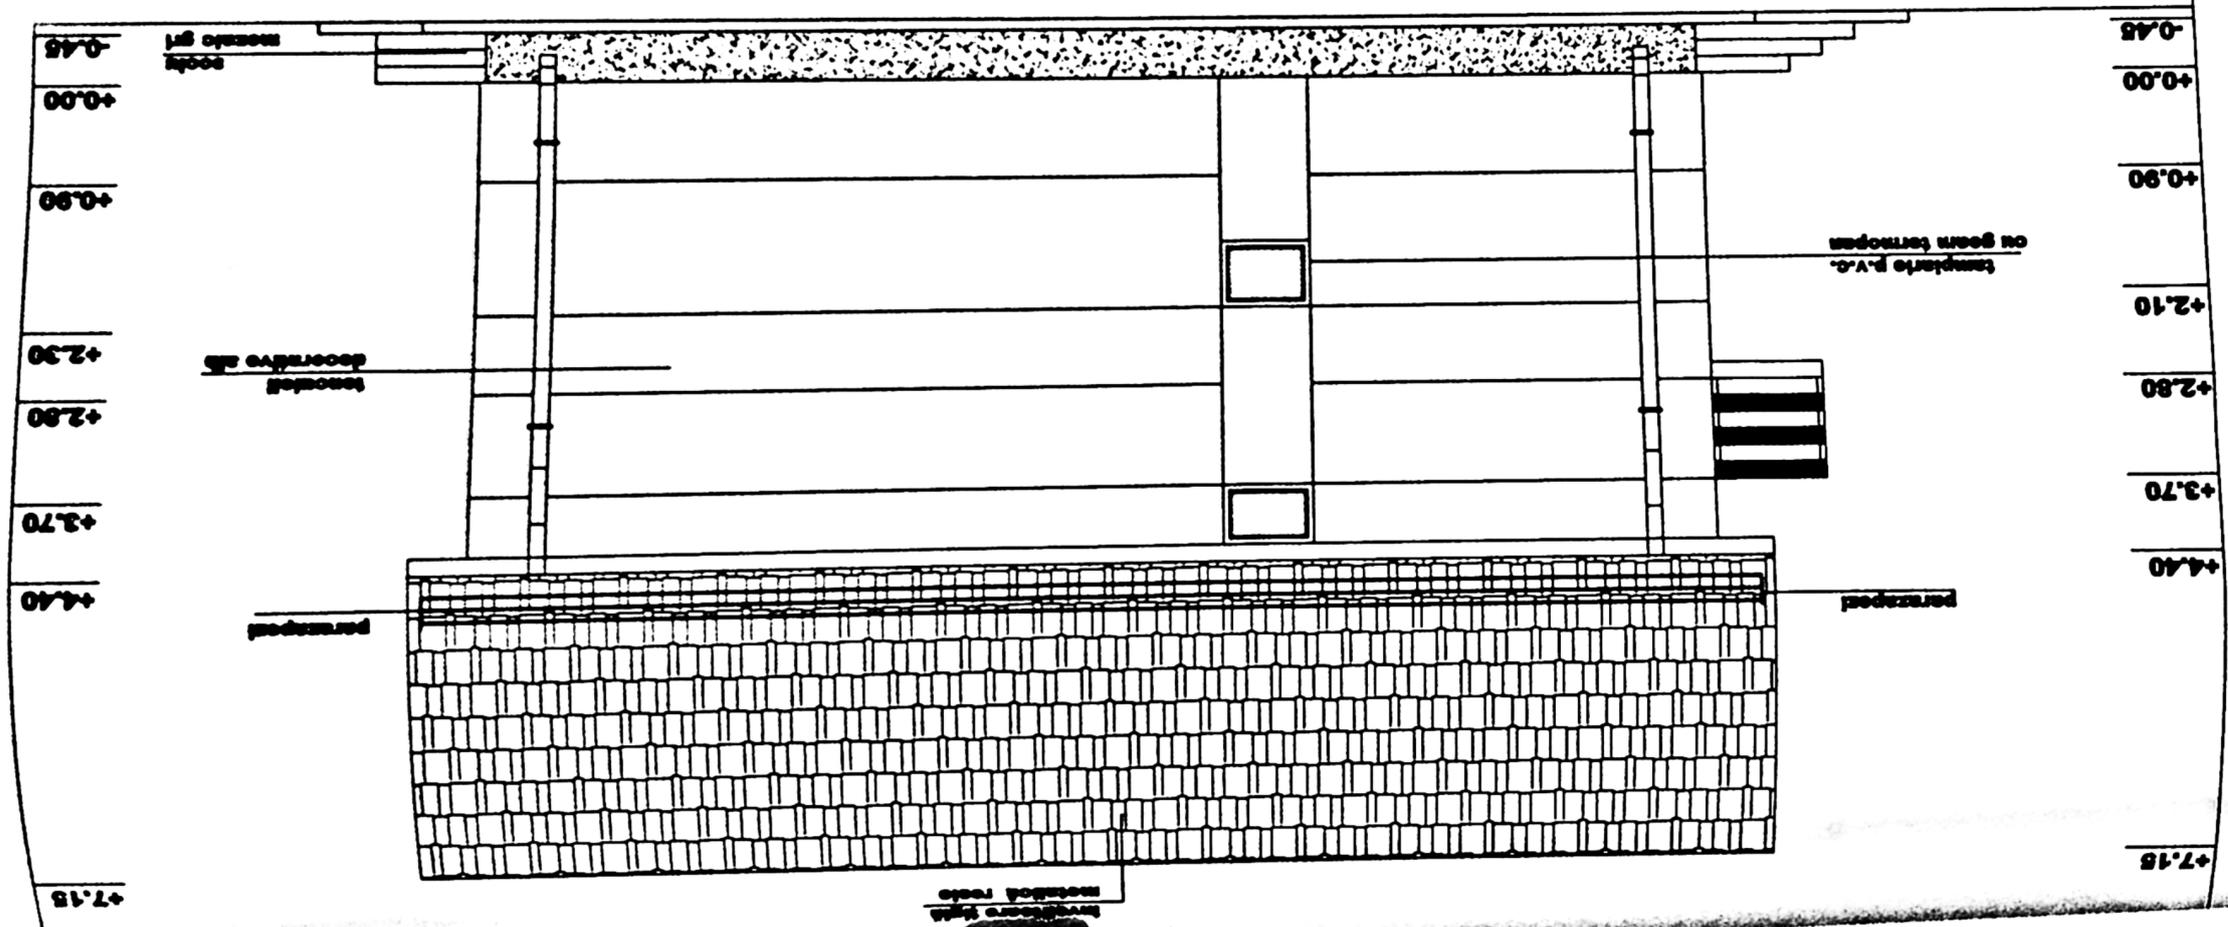



