PLAN DE AMPLASAMENT SI DELIMITARE

(Intravilan)

scara 1:500

Judetul DOLJ
Teritoriul administrativ: CRAIOVA
Cod: SIRUTA 97069pp
Soseaua Popoveni nr. 168

Numar cadastral provizoriu .....

Numele si prenumele proprietarilor:
NEDELCU ANTONEL
Adresa: str. Dr. V. Gomoiu, nr. 12A, bl. 118, sc. 2, ap. 2
Mun. Craiova, jud. Dolj
NEDELCU ADRIANA
Adresa: Deatul Spirei, nr. 28, bl. P32, sc. 1, ap. 1
Mun. Craiova, jud. Dolj

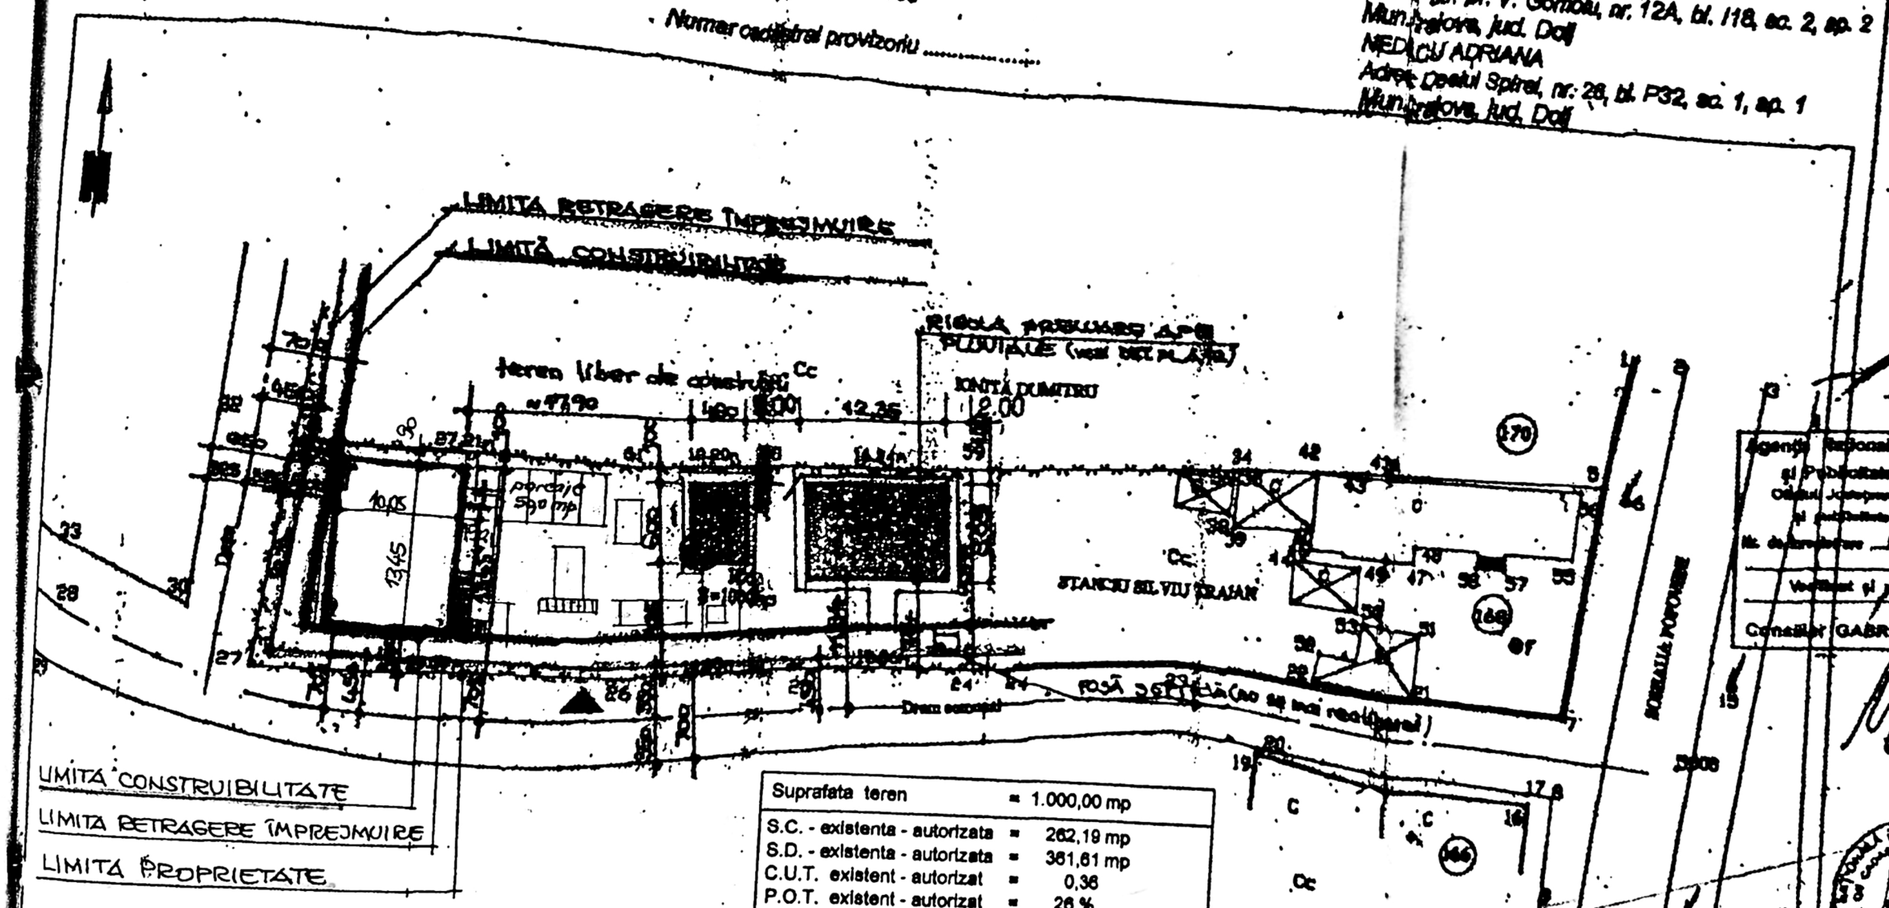

Suprafata teren	= 1.000,00 mp
S.C. - existenta - autorizata	= 262,19 mp
S.D. - existenta - autorizata	= 361,61 mp
C.U.T. existent - autorizat	= 0,36
P.O.T. existent - autorizat	= 26 %
S.C. - propusa = 262,19 mp	
S.D. propusa = 361,61 mp+135,17 mp = 496,78 mp	
C.U.T. propus	= 0,50
P.O.T. propus	= 26 %

LEGENDA:

- LIMITA PROPRIETATE
- ACCES INCINTA - SANTIER
- CONSTRUCTII AUTORIZATE - IN EXECUTIE (nu fac obiectul prezentei documentatii)
- SUPRAFATA ALOCATA MAGAZIN GENERAL P - IN EXECUTIE CE SE MANSARDEAZA SI ISI SCHIMBA DESTINATIA IN SPATII LOCUINTE COLECTIVE
- SUPRAFATA ALOCATA PARCARI AUTO - 4 locuri (2,50 m x 5,00 m) - S = 50,00 mp
- SUPRAFATA ALEI PIETONALE + TROTUARE CONSTRUCTII = S = 125,00 mp
- SUPRAFATA SPATII VERZI IN INCINTA = S = 562,81 mp
- BIROU (VESTIAR) - MUNCITORI
- CABINA W.C. - ECOLOGIC
- PLATFORMA AUTO CU RAMPA PENTRU SPALARE ROTI
- ZONA DEPOZITARE MATERIALE

SC BPI TOP CONSULTING SRL
Intocmit,
Ing. Pacioga Cercel Fănuș

Data: Aprilie 2008

JUDEȚUL DOLJ
PRIMĂRIA MUNICIPIULUI CRAIOVA
VIZAT SPRE NESCHIMBARE
Anexa la autorizația de construire
Nr. 819 din 20..11..
Arhitect șef

JUDEȚUL DOLJ
PRIMĂRIA MUNICIPIULUI CRAIOVA
VIZAT SPRE NESCHIMBARE
Anexa la autorizația de construire
Nr. 1514

Mihaela Elena IANOVICI

Agenția Națională de Cadastru și Publicitate Imobiliară
Oficiul Județean de cadastru și publicitate imobiliară
Nr. de înregistrare 1473 17.04.
Verificat și semnat
Consilier GABRIELA BORDEI

Mihaela-Elena IANOVICI

PRIMĂRIA MUNICIPIULUI CRAIOVA
ANEXĂ LA CERTIFICATUL DE URBANISM
Nr. 101 din 20..11
Arhitect șef

MINISTERUL ADMINISTRAȚIEI PUBLICE
O.N.C.G.C.
Societatea BPI TOP CONSULTING S.R.L.

MINISTERUL ADMINISTRAȚIEI PUBLICE
O.N.C.G.C.
PĂCIOGA CERCEL FĂNUȘ

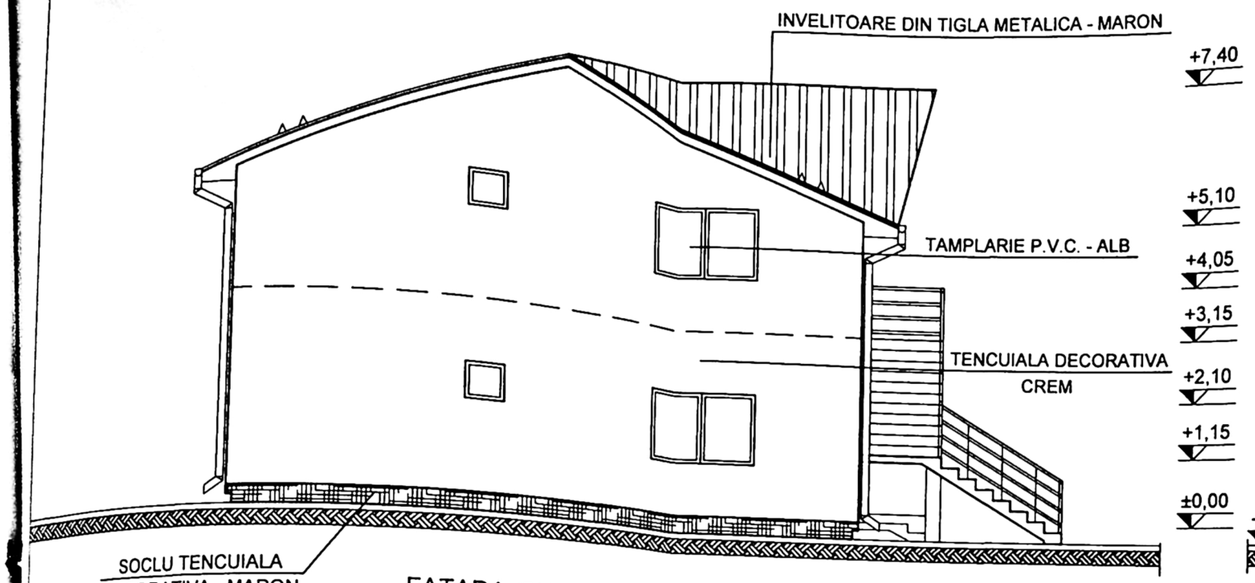

FATADA SUD - scara 1 : 100

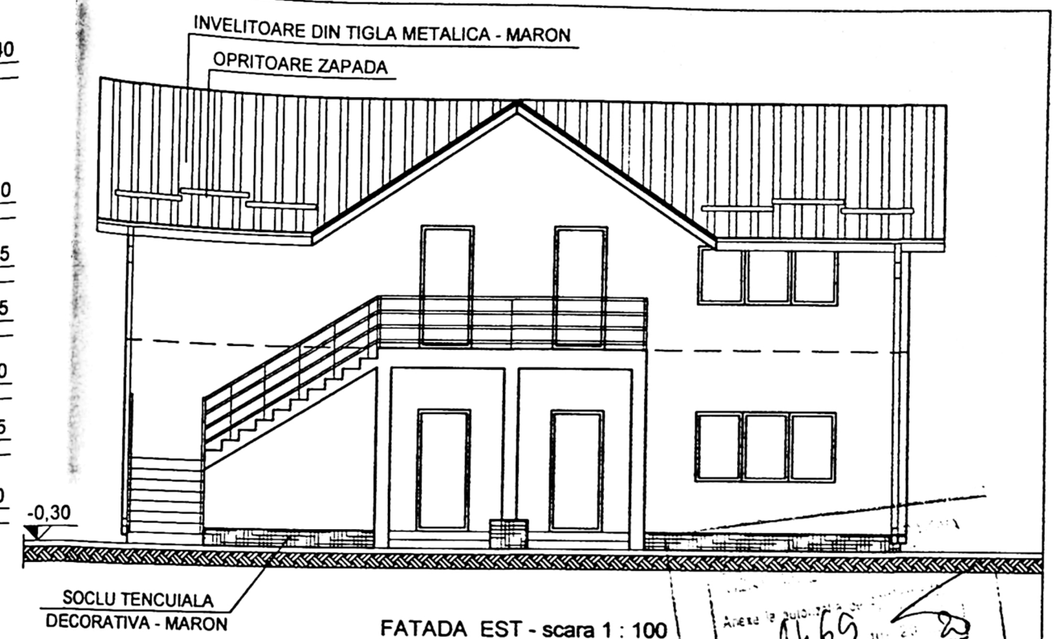

FATADA EST - scara 1 : 100

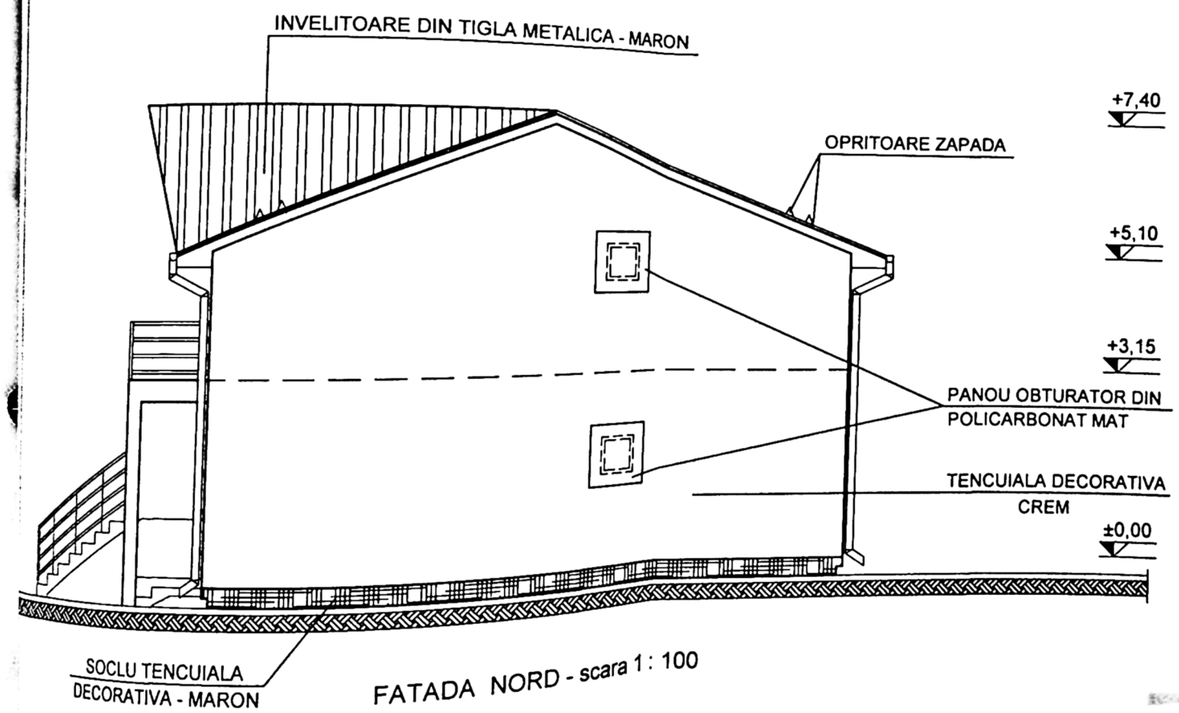

FATADA NORD - scara 1 : 100

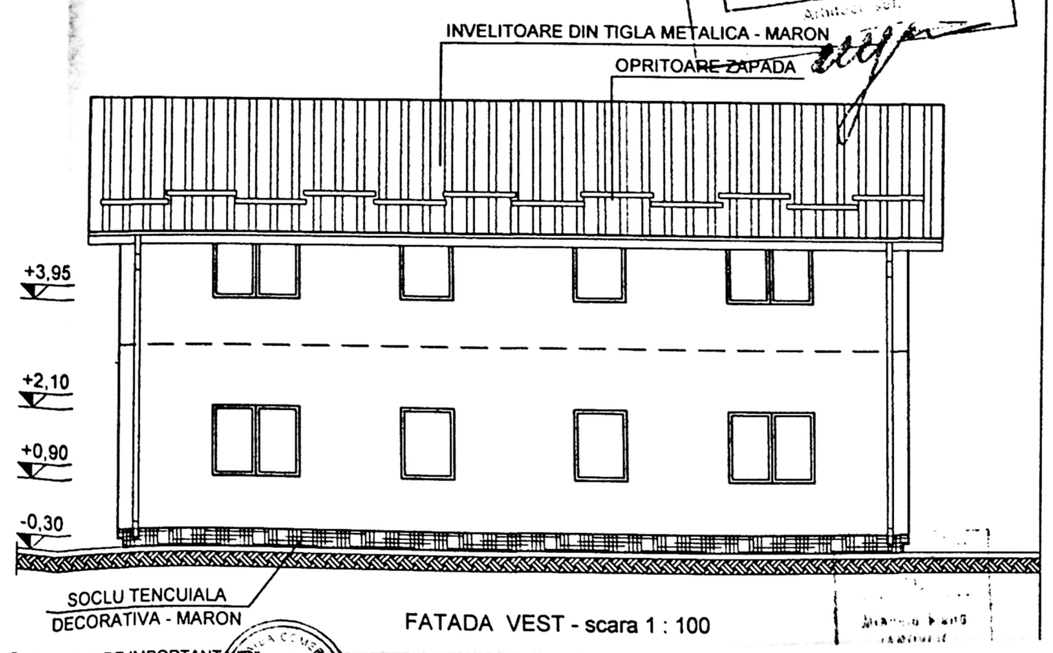

FATADA VEST - scara 1 : 100

CATEGORIA DE IMPORTANTA