



SG. 1:50

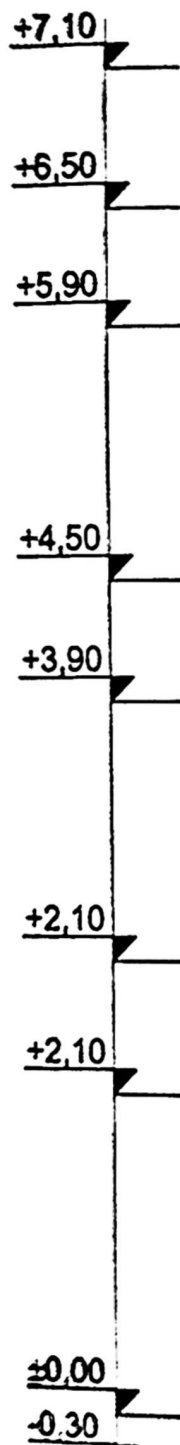

LEGENDA FINISAJE


1. PERETI
1a. Soclu tencuit si placata cu piatra naturala gri si trotuar de protectie
1b. Fatada din zidarie tencuita cu termosistem de 5cm vopsita cu vopsea decorativa culoare alb
1c. Balustrada metalica si scara metalica acces pod
2. INVELITORI
2a. Invelitoare metalica culoare gri
2b. Parazapezi culoare gri
2c. Jgheaburi si burieni din PVC sau metalice inoxidabile culoare gri
TAMPLARII




[Faint, illegible handwritten notes]

FATADA LATERALA DREAPTA sc. 1:50

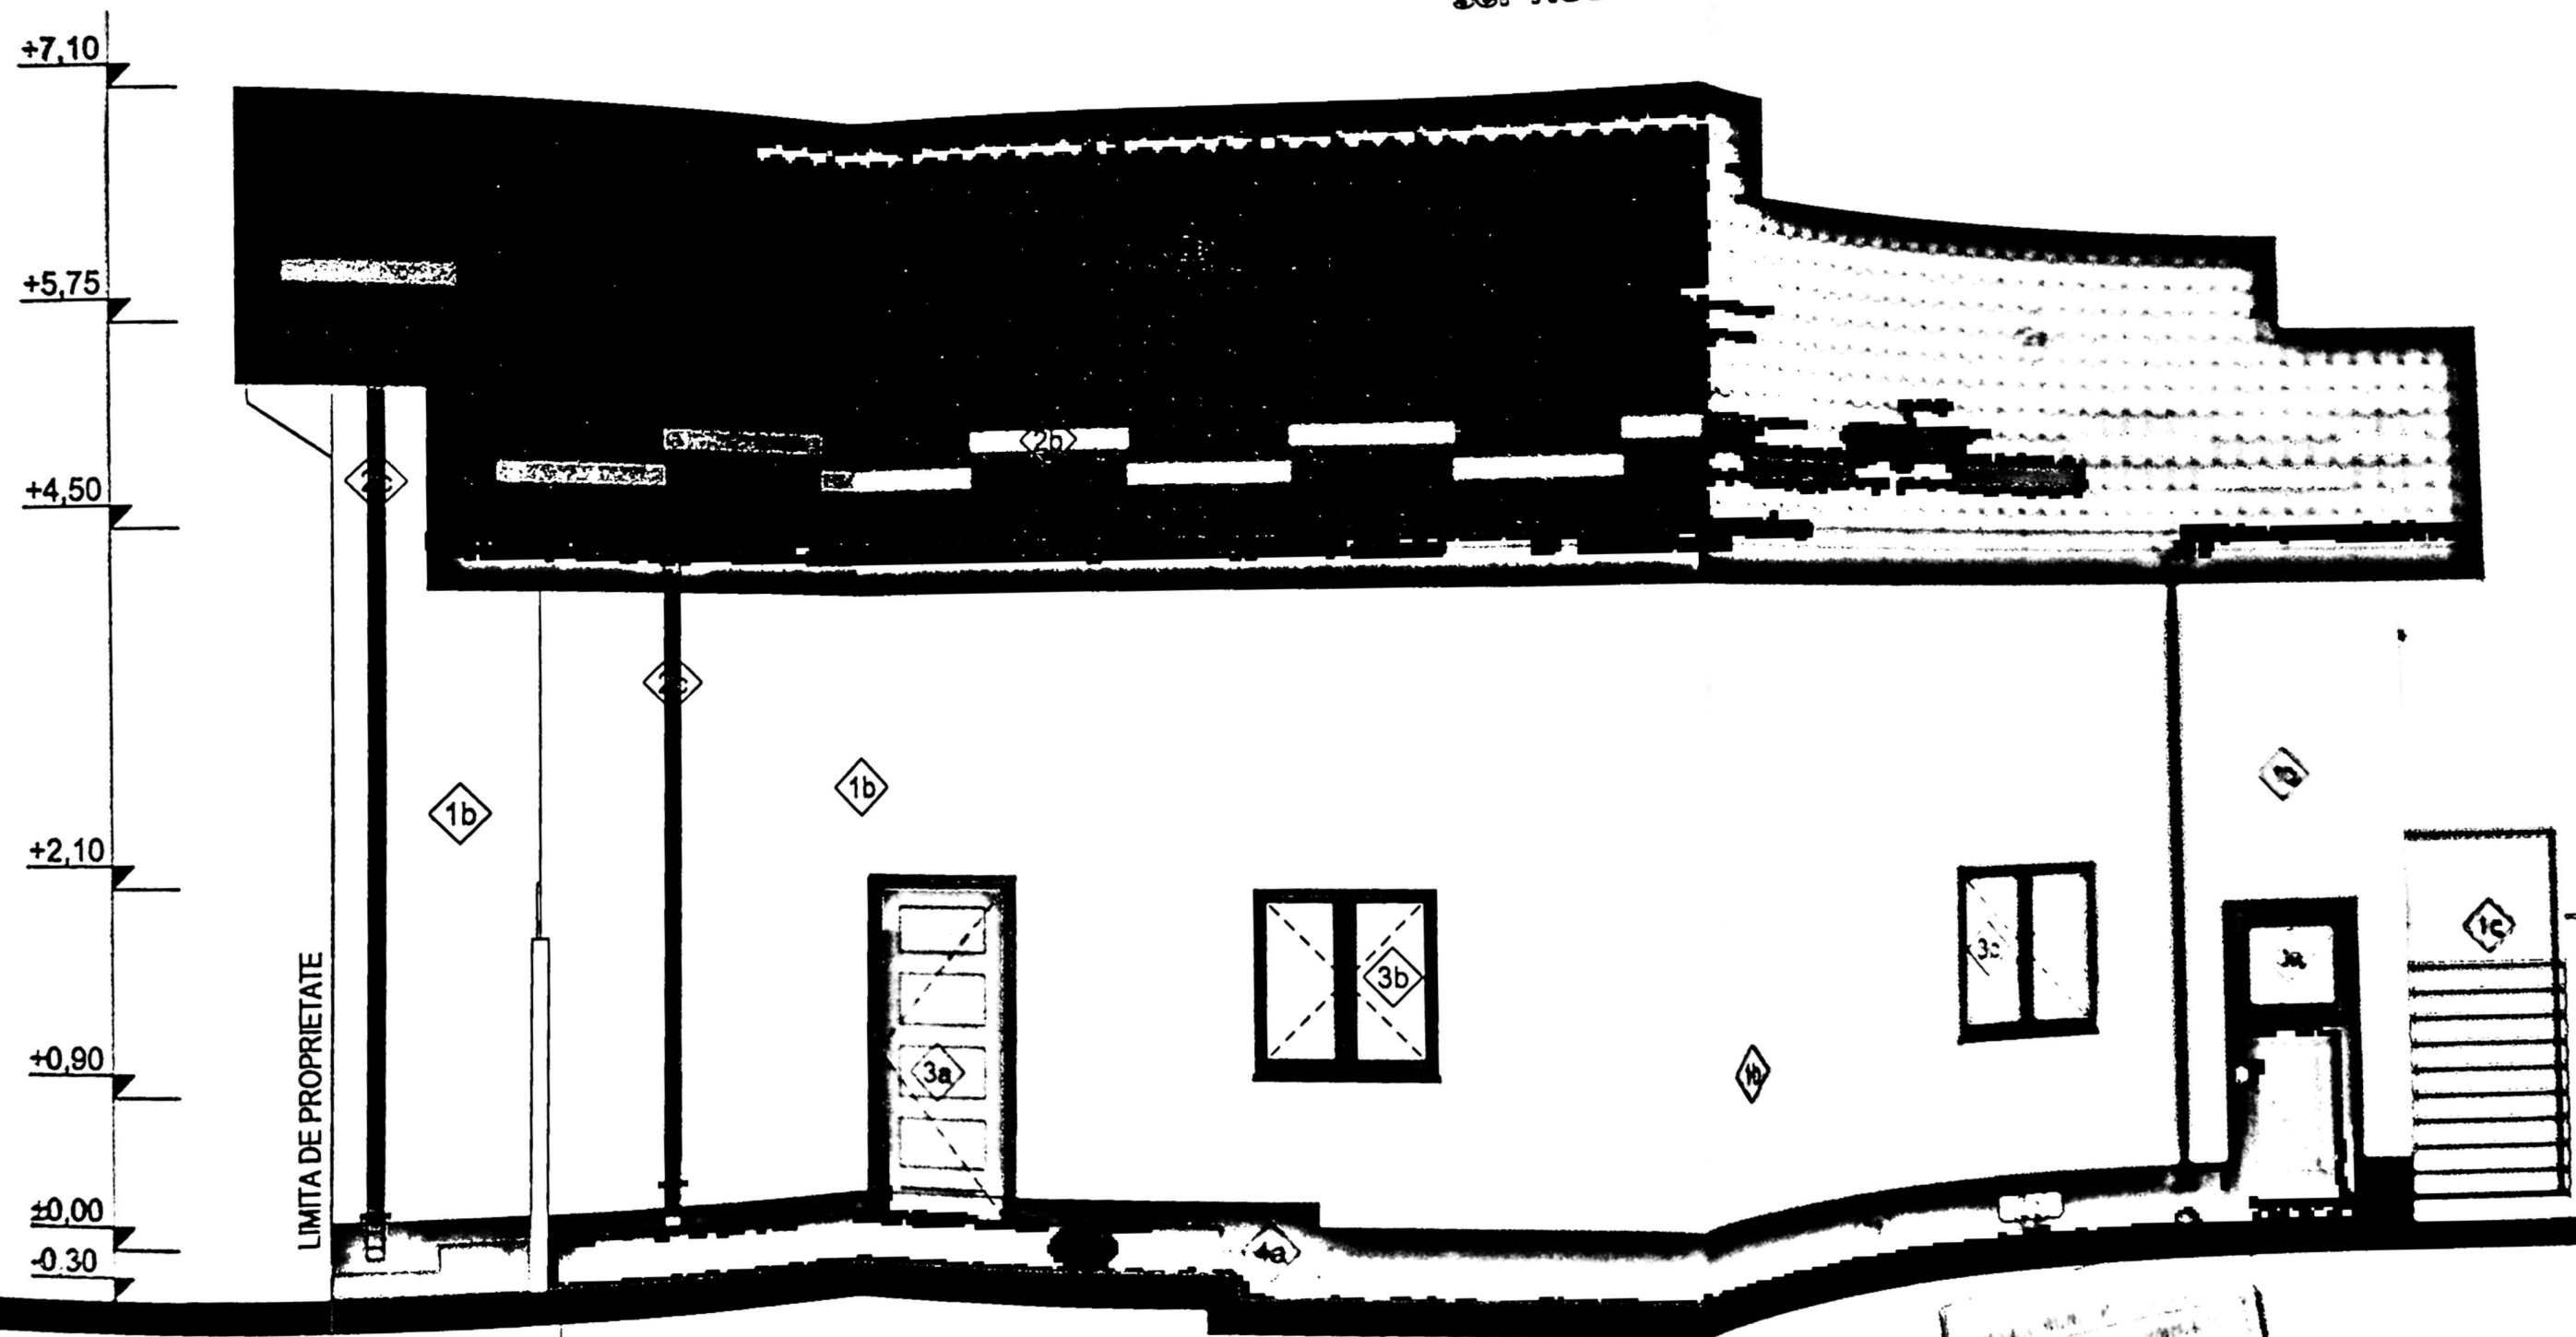


LEGENDA FINISAJE

1. PERETI
 - 1a. Soclu tencuit si placata cu piatra naturala gri si trotuar de protectie
 - 1b. Fatada din zidarie tencuita cu termosistem de 5cm vopsita cu vopsea decorativa culoare alb
 - 1c. Balustrada metalica si scara metalica acces pod
2. INVELITORI
 - 2a. Invelitoare metalica culoare gri
 - 2b. Parazapezi culoare gri
 - 2c. Jgheaburi si burlete din PVC sau metalice inoxidabile culoare gri

 

CONTOAREA DE INCHIRIATĂ... REDUSĂ CONFORM HG 766/1997
VIA... 2018

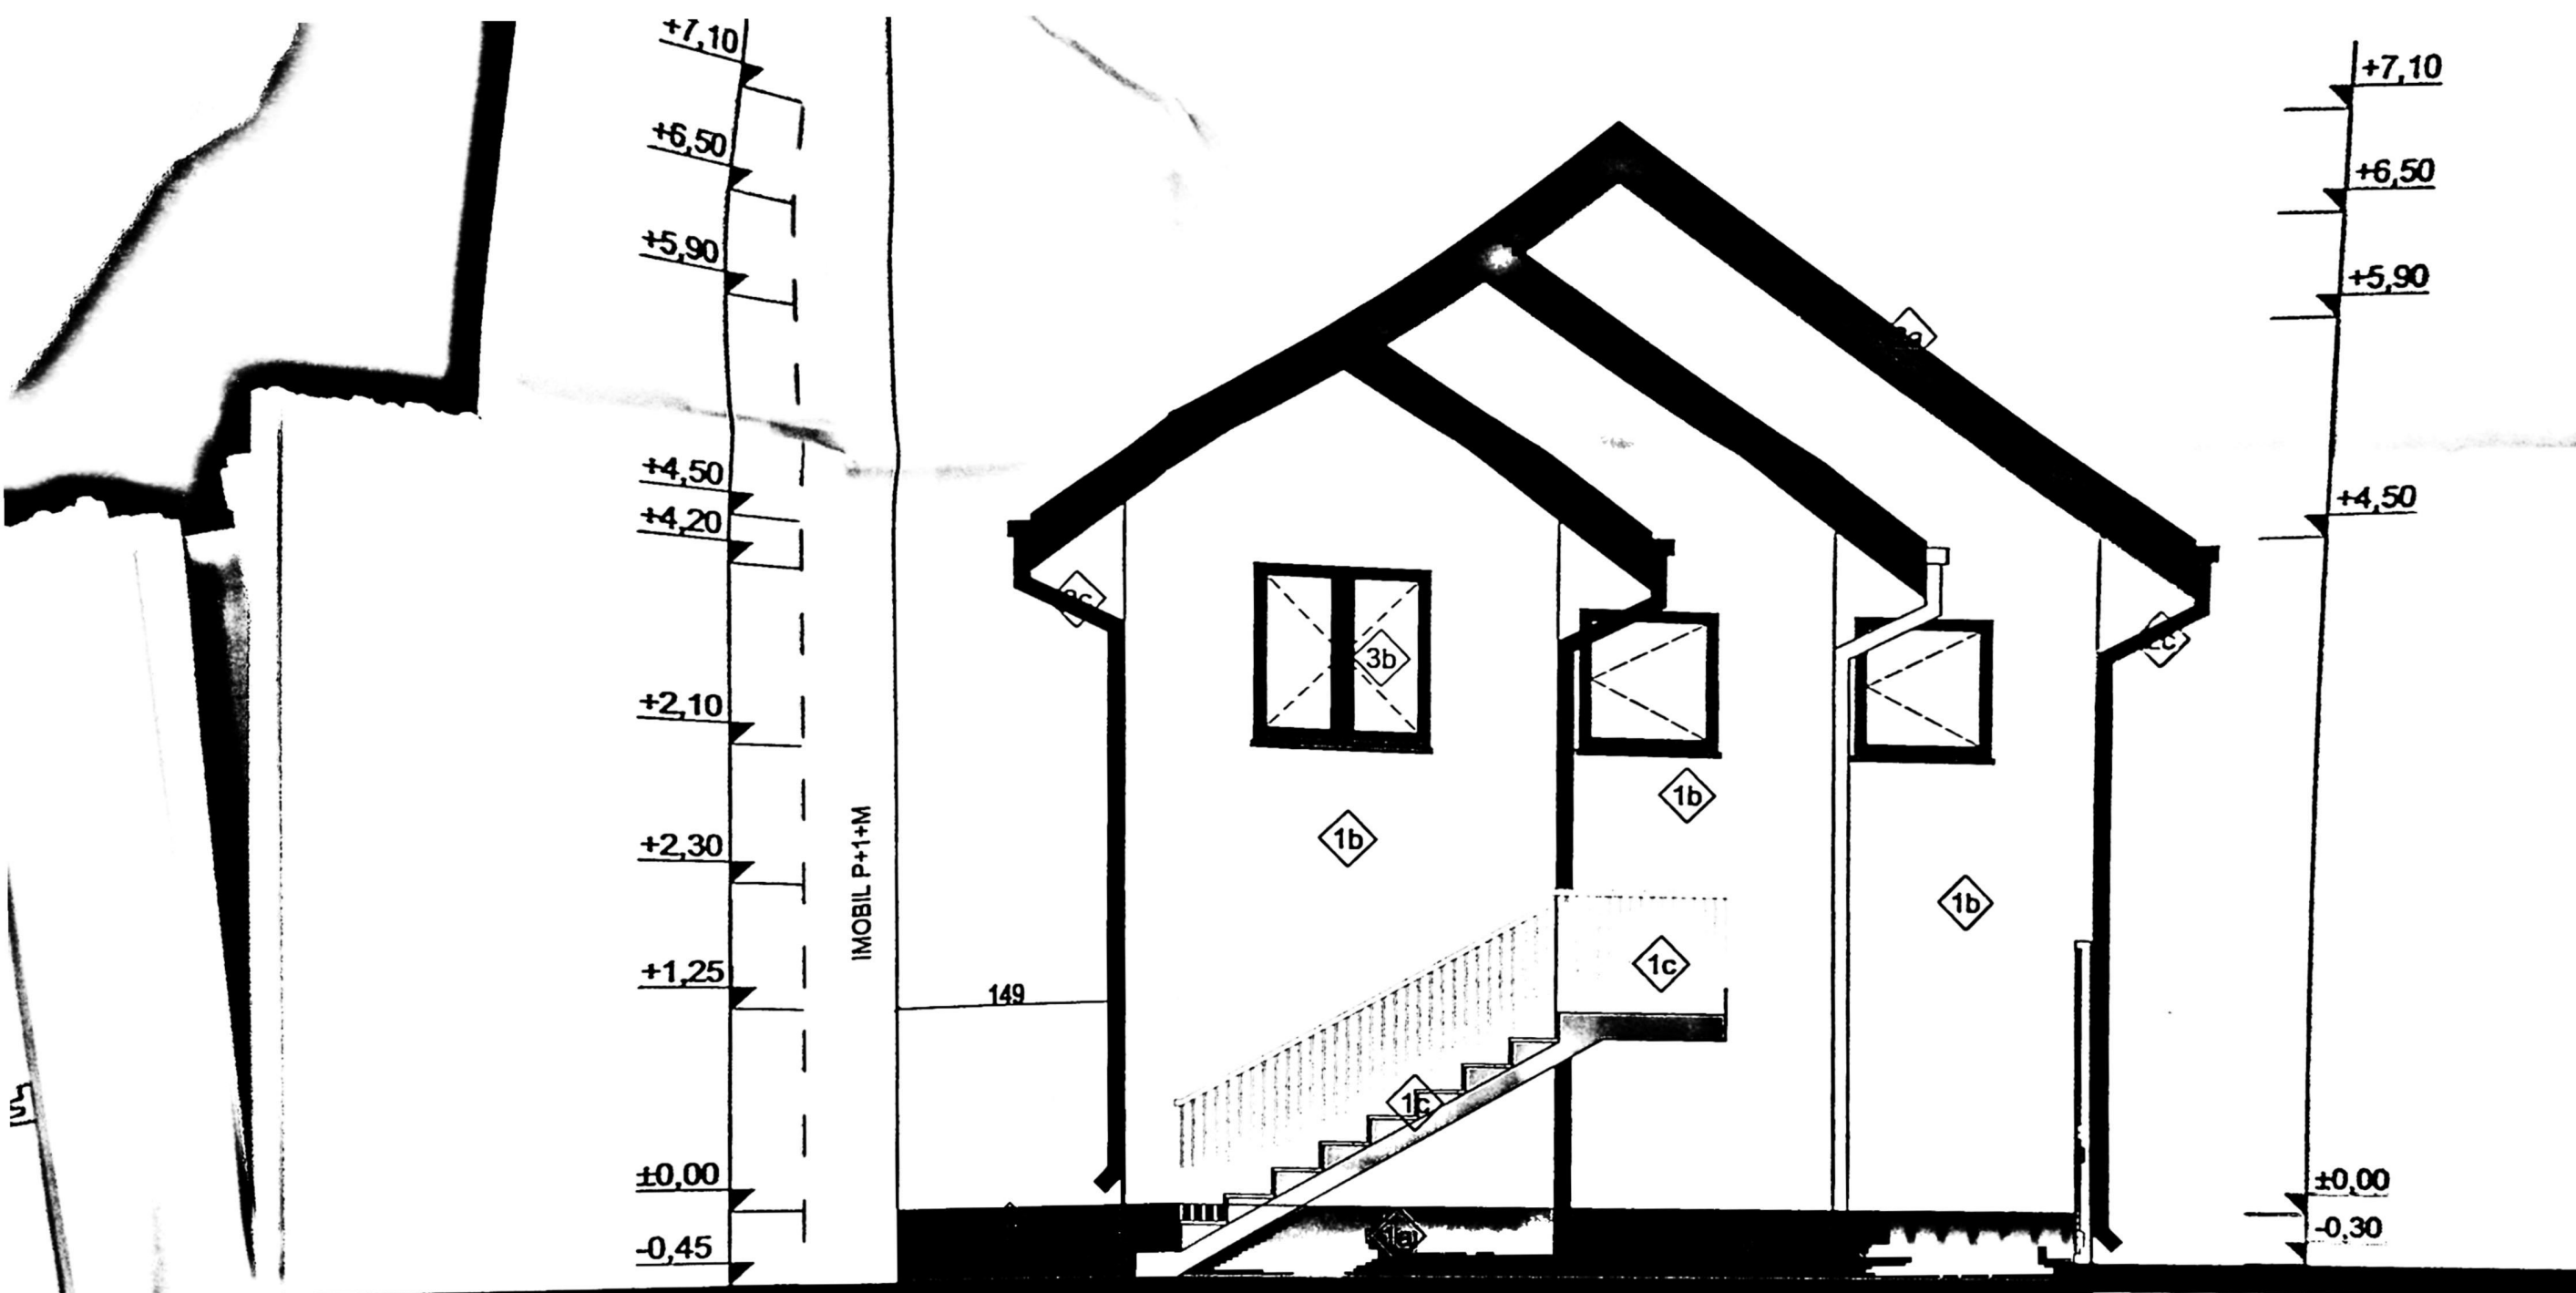

LEGENDA FINISAJE

1. PERETI
 - 1a. Soclu tencuit si placata cu piatra naturala gri si trotuar de protectie
 - 1b. Fatada din zidarie tencuita cu termosistem de 5cm vopsita cu vopsea decorativa culoare alb
 - 1c. Balustrada metalica si scara metalica acces pod
2. INVELITORI
 - 2a. Invelitoare metalica culoare gri
 - 2b. Parazapezi culoare gri
 - 2c. Jgheaburi si burlane din PVC sau metalice inoxidabile culoare gri
3. TAMPLARII
 - 3a. Usi acces/exteroare tamplarie din PVC sau lemn stratificat culoare gri inchis si geam termoizolant
 - 3b. Ferestre tamplarie din PVC sau lemn stratificat culoare gri inchis si geam termoizolant
4. PARDOSELI
 - 4a. Trepte din gresie antiderapanta trafic mediu

PRIMARIA MUNICIPIULUI 23.00
 VIZAT SPRE RECHIZITARE
 Anexa la proiectul de constructii
 Nr. 129 din 28.08.2018
 JH




LIMITA DE PROPRIETATE

LEGENDA FINISAJE

1. PERETI
 - 1a. Soclu tencuit si placata cu piatra naturala gri si trotuar de protectie
 - 1b. Fatada din zidarie tencuita cu termosistem de 5cm vopsita cu vopsea decorativa culoare alb
 - 1c. Balustrada metalica si scara metalica acces pod
2. INVELITORI
 - 2a. Invelitoare metalica culoare gri
 - 2b. Parazapezi culoare gri
 - 2c. Jgheaburi si burlane din PVC sau metalice inoxidabile culoare gri
3. TAMPLARII
 - 3a. Usi acces/exterioare tamplarie din PVC sau lemn stratificat culoare gri inchis si geam termoizolant
 - 3b. Ferestre tamplarie din PVC sau lemn stratificat culoare gri inchis si geam termoizolant
4. PARDOSELI
 - 4a. Trepte din gresie antiderapanta trafic mediu

