


Judetul : DOLJ
 Teritoriul administrativ : CRAIOVA
 Cod SIRUTA :
 Adresa :
 Bdul. George Enescu nr. 79
 Nr. cadastral al bunului imobil :

Numele si prenumele proprietarului :
 Primaria municipiului Craiova
 Adresa : Str. A. I. Cuza nr. 7
 Beneficiar al dreptului de folosinta gratuita :
 Mitropolia Dinteni - Arhiepiscopia Craiovei
 Adresa : Str. Mitropolit Firnilian nr. 3
 Localitatea : CRAIOVA
 Judetul : DOLJ

LEGENDA:

- Limita de proprietate - S = 17701,00 m²
Nr. Cad. 19692
- Spatii comerciale autorizati pe urmasa a fi construiti
Sc = 194,00 m², Scd = 194,00 m²
- Spatii comerciale existente altele imobilului propus
Sc = 374,76 m², Scd = 374,76 m²
- Limita de proprietate studiata - S = 68,00 m²
PRIVILEGIU NUTIA SOCIETATE IN NUME COLECTIV
- IMOBIL P. existent - propus spre modernizare
Sc = 65,00 m², Scd = 65,00 m²
- P.O.T. propus = 95,59%
- C.U.T. propus = 0,956%
- Spatii comerciale vecine - existente pe teren, cu structura din beton armat si inchidari din zidarie, avand fundatie si perete separate fata de spatii comerciale altele imobilului studiat

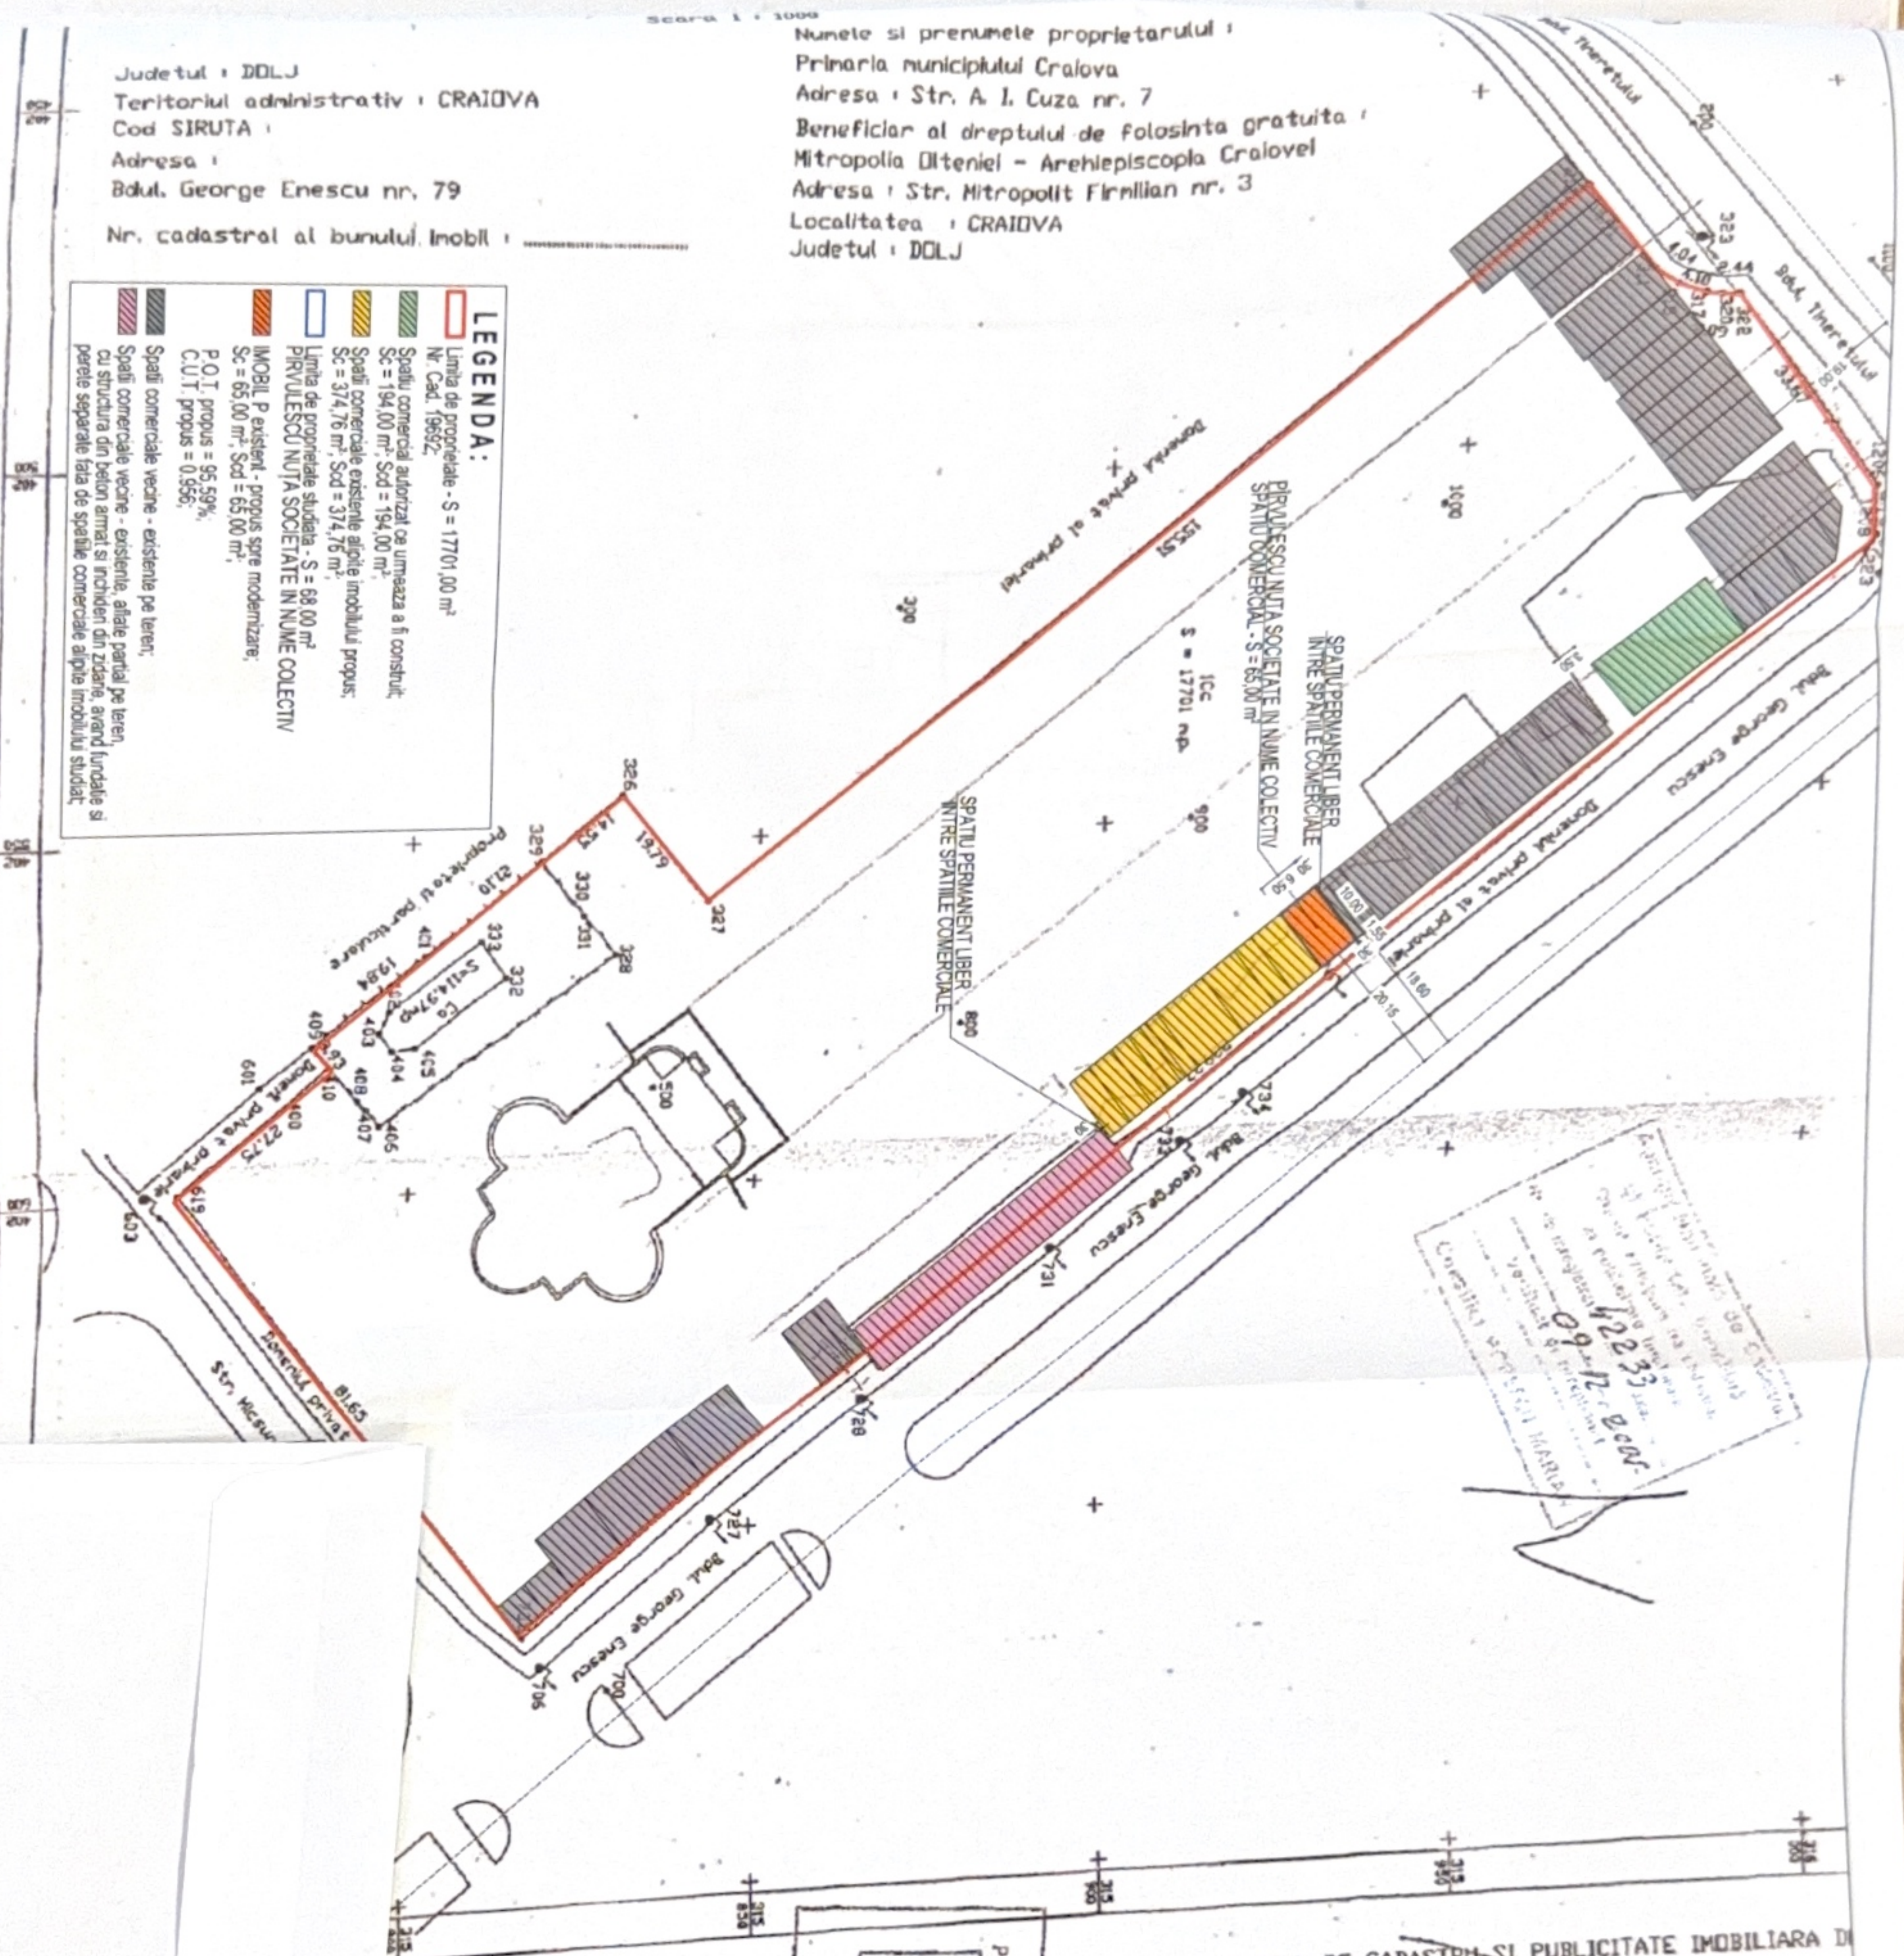

42233
 09-12-2009
 Consilierul juridic MARIA

ERED 70
 17700,78 m.p.
 executantului : Ing. NICOLAE MARIAN

CERTIFICAT
 DE
 AUTORIZARE
 Suna: DJ Nr. 152
 Categoria: C

JUDETUL DOLJ
 PRIMARIA MUNICIPIULUI CRAIOVA
 VIZAT SPRE NESCHIMBARE
 Anexa la autorizatia de construire
 Nr. 1757 din 20.02.2009
 Arhitect GAGIU

OFICIUL DE CADASTRU SI PUBLICITATE IMOBILIARA DOLJ
 Receptionat

DATA

JUDETUL DOLJ
 PRIMARIA MUNICIPIULUI CRAIOVA
 VIZAT SPRE NESCHIMBARE
 NR. 8 de construire
 Anexa la autorizatia de construire
 Nr. 1757 din 20.02.2009
 Arhitect GAGIU

PROIECTARE SI CONSULTANTA
 RAY
 CONSULTING
 S.R.L.
 17/03/2002
 CRAIOVA-ROMANIA

ORDINUL 25-11-1108
 DIN NR. 152
 8172
 Irina-Gabriela
 GAGIU
 Arhitect cu drept de urbanism

PROIECT N	164/202
FAZA	D.T.A.
PLANS	A0

JUDEȚUL DOLJ CRAIOVA
 PRIMĂRIA MUNICIPIULUI CRAIOVA
 VIZAT SPRE NESCHIMBARE
 NR. 8
 Anexa la autorizația de construire
 din 20.12.2019
 Nr.
 Arhitect:

SPATIU PERMANENT LIBER
 ÎNTR-UN SPATIU COMERCIAL

CALCAN SPATIU COMERCIAL VECIN

CALCAN SPATIU COMERCIAL VECIN



1
 6.45
 2

±4.80

Profil/metalic culoare aurii

±3.40

Panouri PVC culoare negru mat

±3.00

Panouri PVC culoare negru mat

Profil metalic culoare aurii

±0.60

Tamplarie AL/PVC geam termoizolant
 culoare negru mat

Profil metalic culoare aurii

±0.00

-0.15 CTA

ORDINUL ARHITECTURII
 DIN ROMANIA
 8128
 Irina-Gabriela
 GAGIU
 Arhitect cu drept de semnatura

PROIECTARE SI CONSULTANȚA
 RAY CONSULTING S.R.L.
 CUI: RO14591493
 J18/34712/002
 CRAIOVA-ROMANIA

PROIECT NR:
 164 / 2025
 FAZA:
 D.T.A.C.
 PLANSA NR:
 Planșa nr.