


PLAN DE AMPLASAMENT SI DELIMITARE A IMOBILULUI

scara 1:200

Nr. cadastral	Suprafata masurata (mp)	Adresa imobilului, Intravilan
244329	143	Mun. Craiova Str. Rosmarinilor nr. 17, jud. Dolj
Nr. Carte Funciara	Unitatea Administrativ Teritoriala (UAT)	
	CRAIOVA	

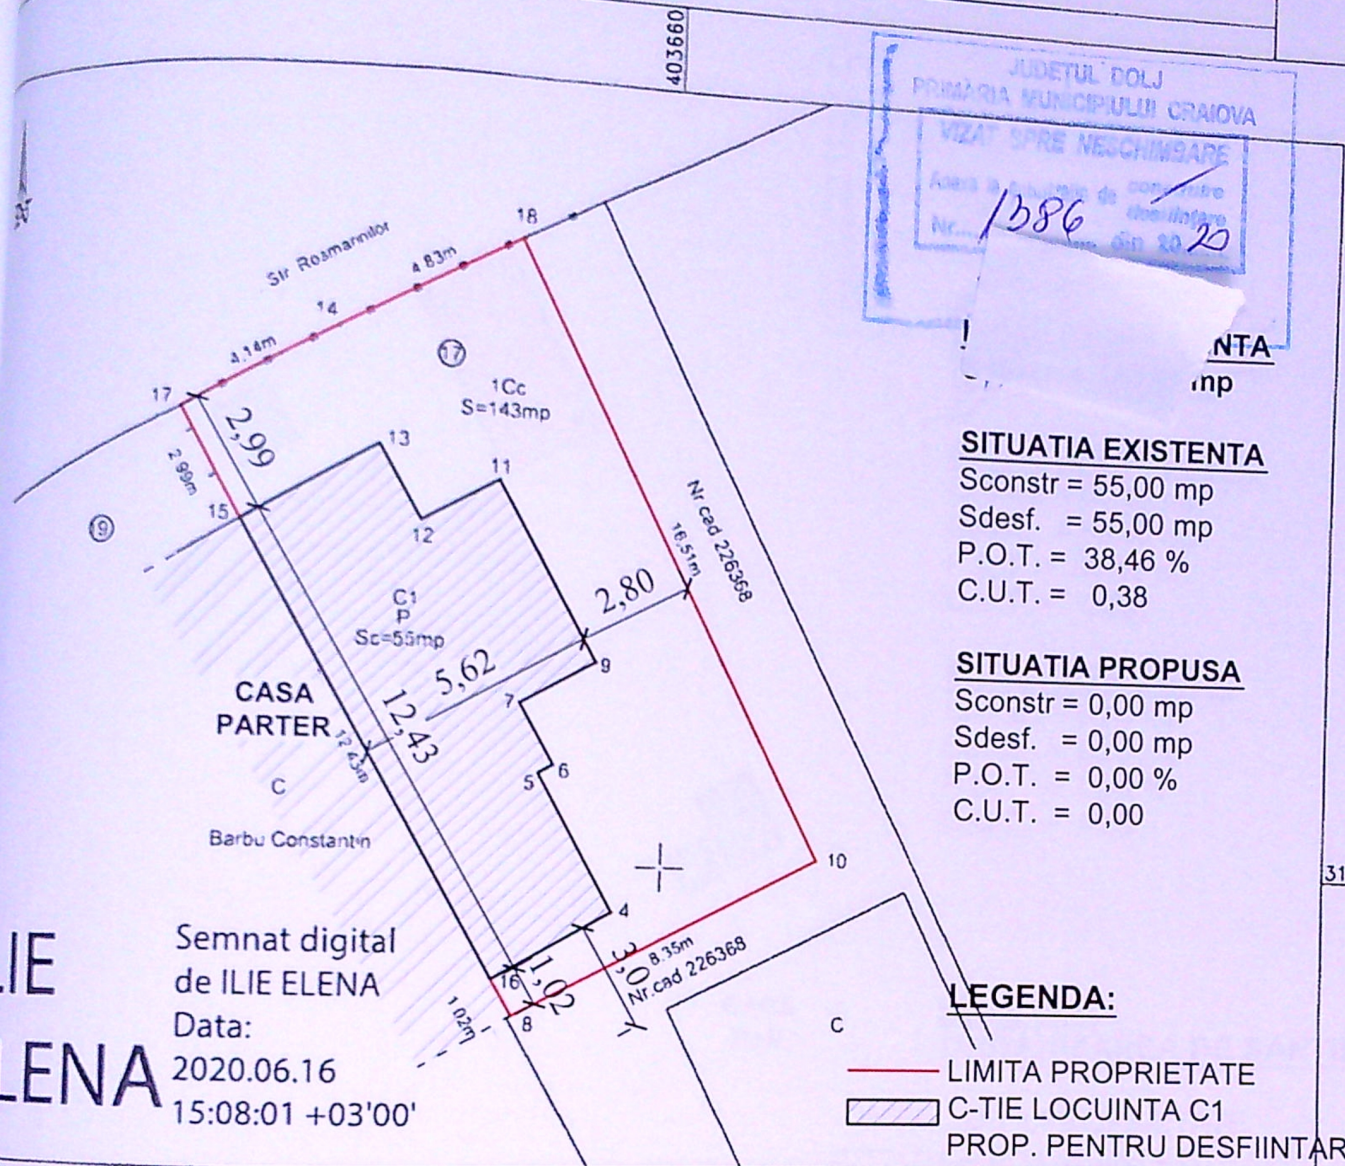

ILIE
ELENA

Semnat digital
de ILIE ELENA
Data:
2020.06.16
15:08:01 +03'00'

A. Date referitoare la teren			
Nr. parcela	Categoria de folosinta	Suprafata (mp)	Mentiuni
1	Cc	143	Teren imprejmuit partial cu gard de fier, gard de lemn, zid constructii si limita conventionala.
Total		143	
B. Date referitoare la constructii			
Cod	Destinatia	Suprafata construita la sol (mp)	Mentiuni
C1			Constructie P. cu Scd = 55mp, din anul 1960 - constructie in stare avansata de degradare, nu s-a putut releva.

= 143mp

Inspector

Produserea imobilului in baza de date integrata si atribuirea numarului cadastral

BCPI

Semnatura si parafa

REFERAT / EXPERTIZA NR. / DATA

eficiar:

TUNARU VICTORIA, TUNARU ION
TUNARU DUMITRU-VIOREL

Pr. nr.:
45/2020

u proiect:


DESEIINTARE CONSTRUCTIE C1
CRAIOVA, str. Rosmarinilor, nr. 17, jud. Dolj

Faza:
D.T.A.D.


lu plansa:

PLAN DE SITUATIE


A - 02

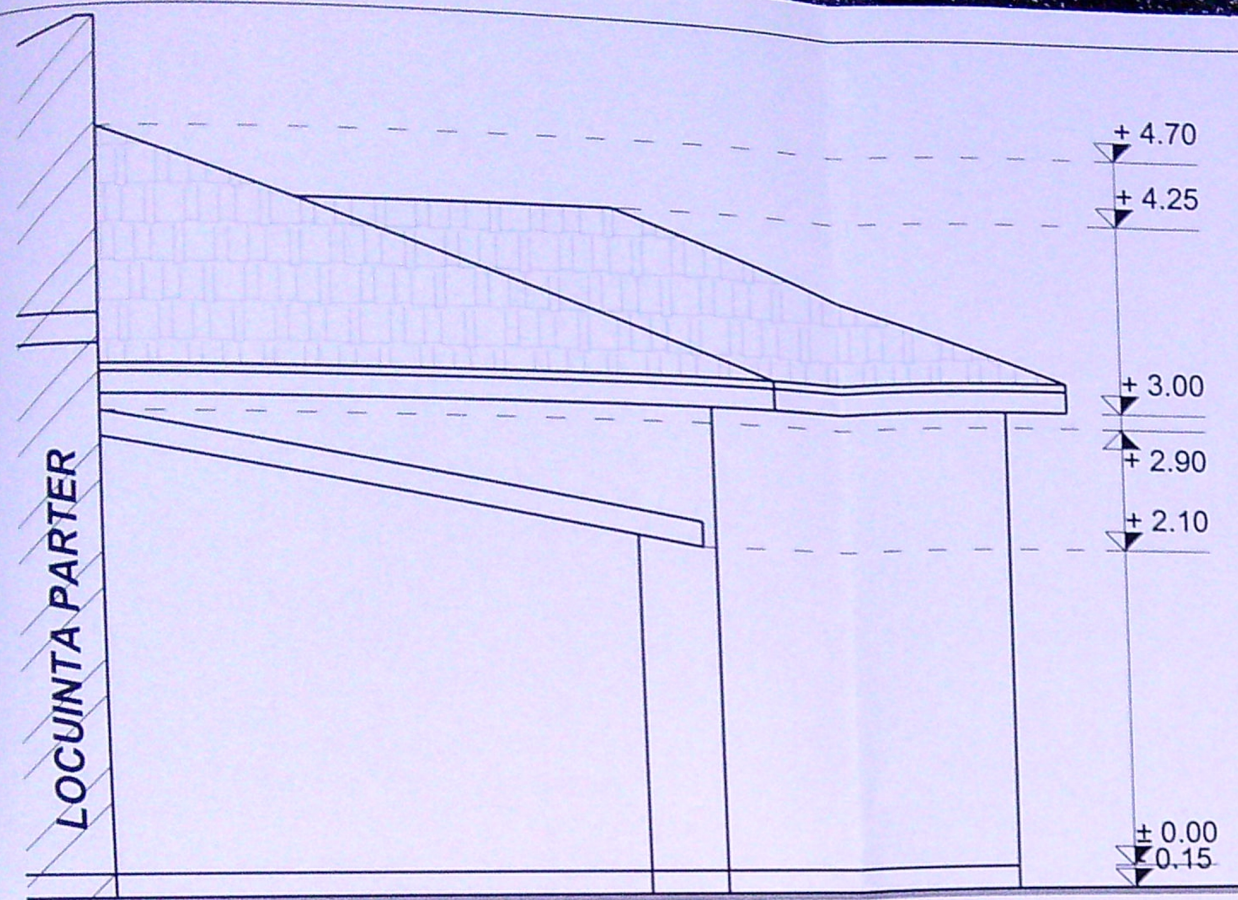

FATADA POSTERIOARA

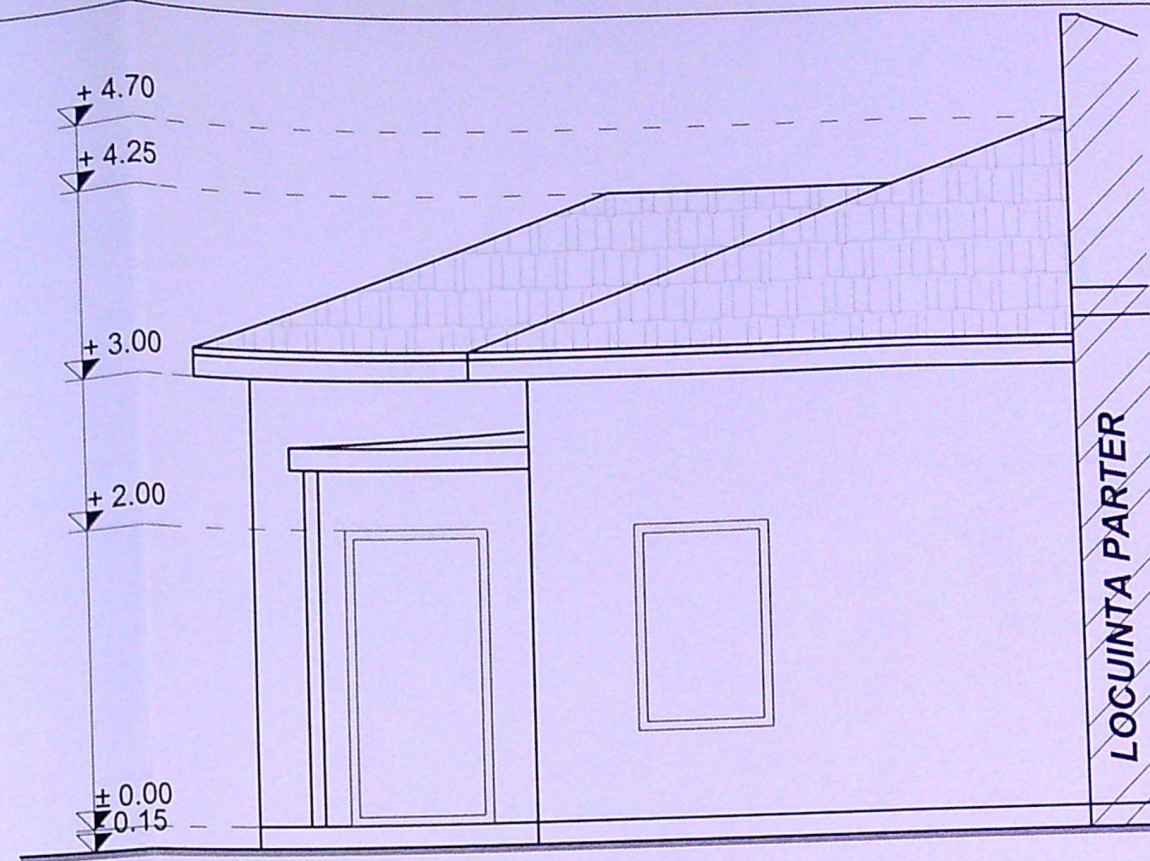


FATADA PRINCIPALA

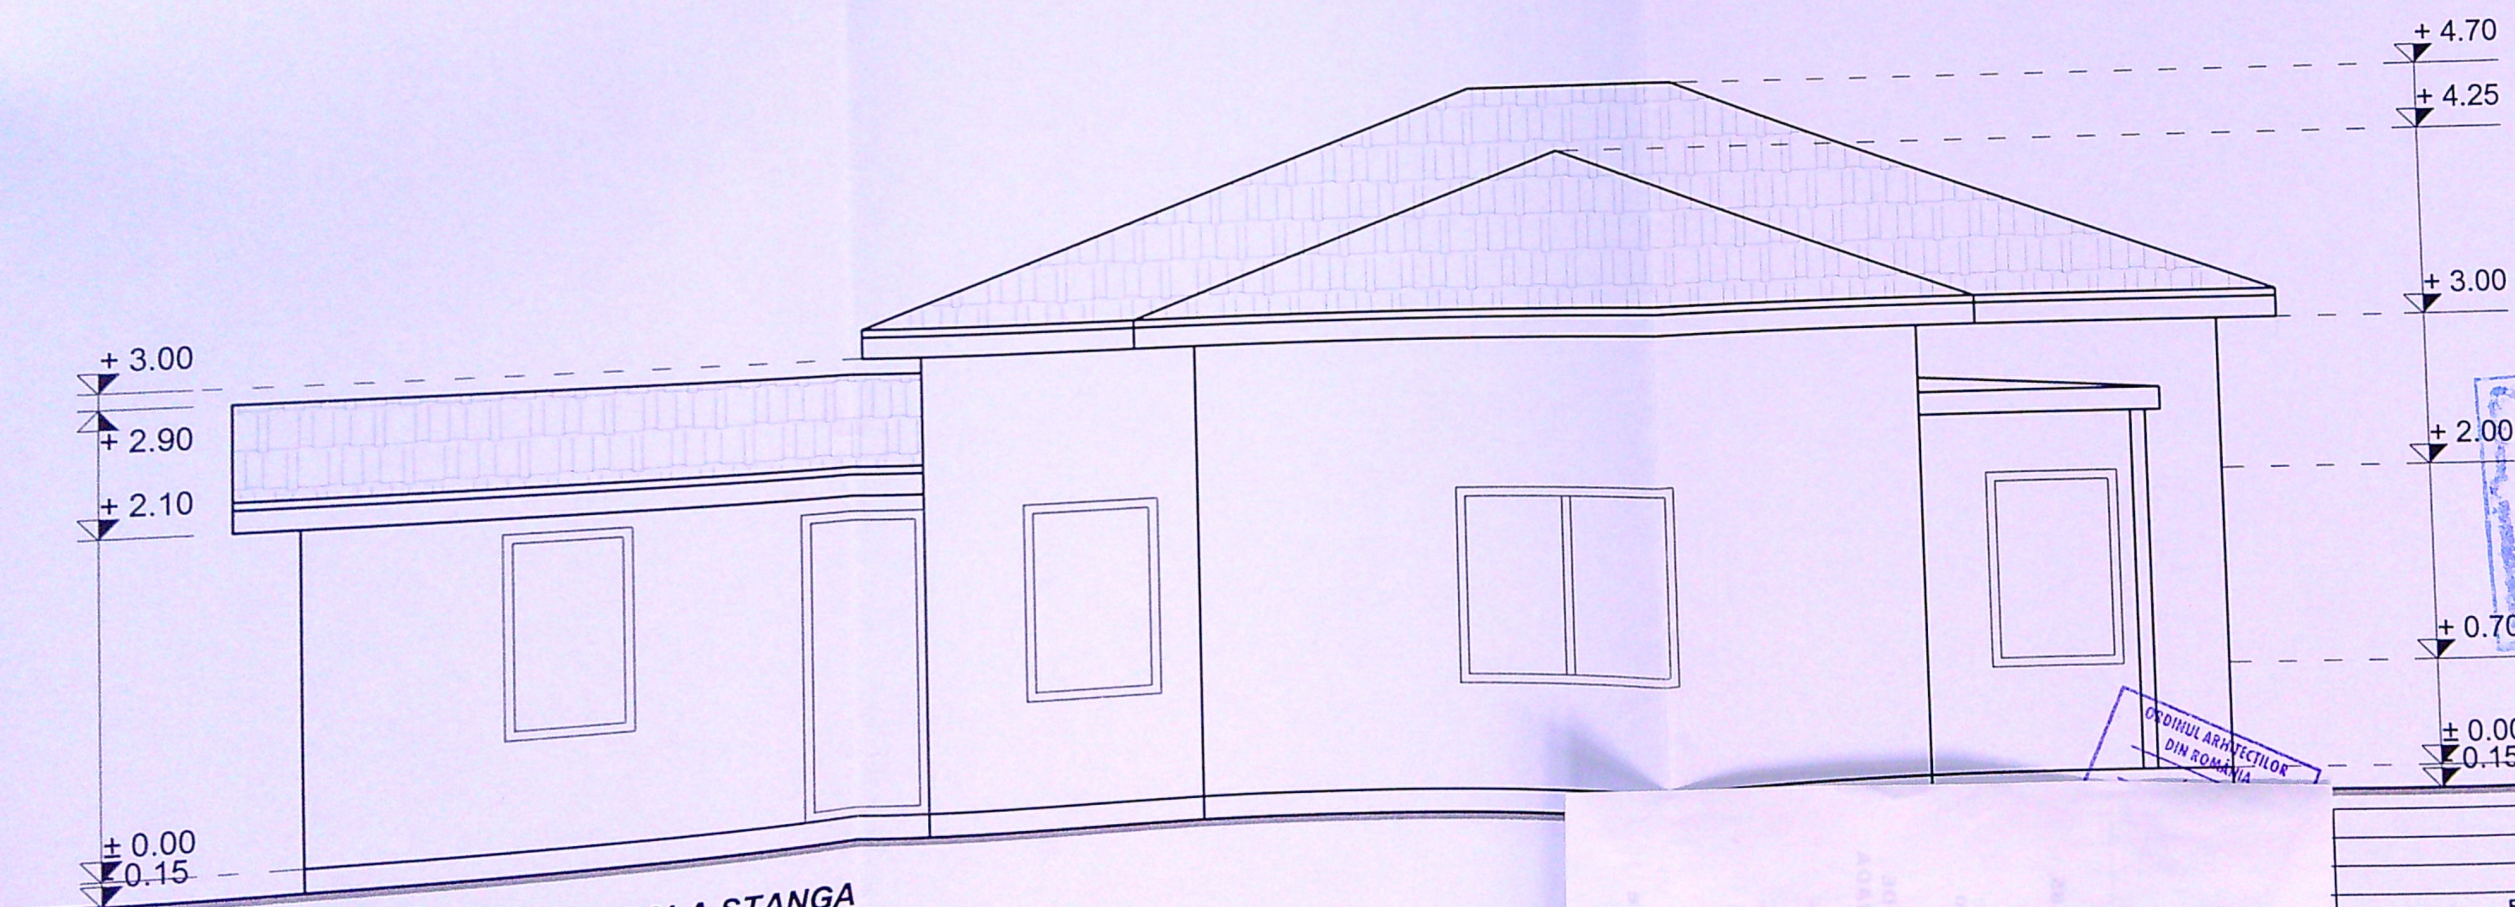

FATADA LATERALA STANGA

INVELITOARE DIN TIGLA - MARO
ZUGRAVELI CU LAPTE DE VAR - CREM
FERESTRE - GEAM SIMPLU SI TAMPLARIE LEMN

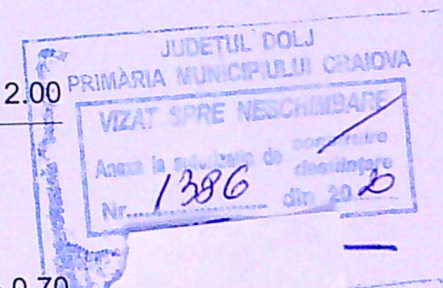

REFERAT / EXPERTIZA NR. / DATA	
Beneficiar:	Pr. nr.:
TUNARU VICTORIA, TUNARU ION TUNARU DUMITRU-VIOREL	45/2020
Titlu proiect:	Faza:
DESFINTARE CONSTRUCTIE C1 Craiova, str. Rosmarinilor, nr. 17, jud. Dolj	D.T.A.D.
Titlu plansa:	A - 05
FATADE	