



Judet Dolj
Comuna Craiova

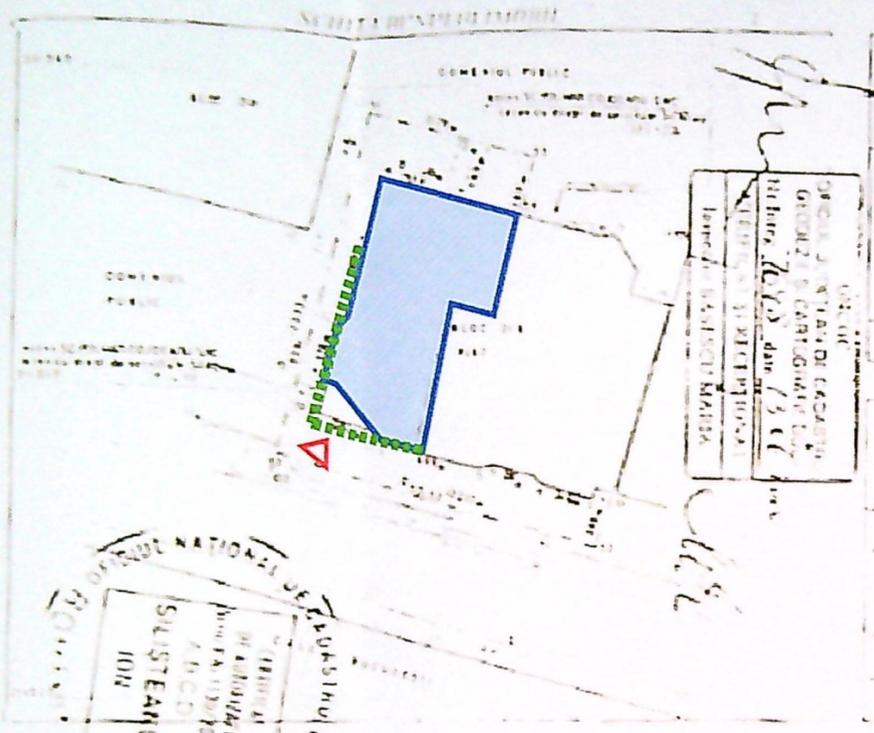






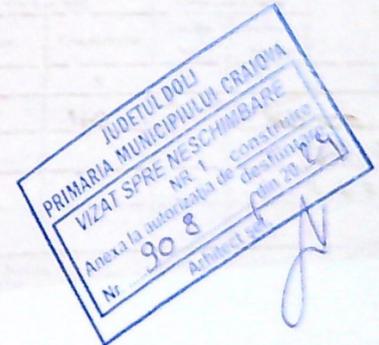


- SALA JOCURI ELECTRONICE 'MAXBET'
- ACCESE IN SPATIU
- FATADA PE CARE S-AU AMPLASAT FIRME LUMINOASE

Verificat
Proiectant arh
REFORM
Sof proiect
Proiectat
Desenat
Prezentul desen
este valabil si util

LEGENDA FINISAJE FATADA	
INDICE	DESCRIERE
1	BANDOU - BOND CULOARE GRI
2	USA ACCES PRINCIPAL, STICLA CU AUTOCOLANT DECORATIV
3	PLACARE TABLA TIP 'BOND' CULOARE GRI
4	TAMPLARIE METALICA, GRI, STICLA TERMOIZOLANTA IMBRACATA IN AUTOCOLANT DECORATIV
5	TENCUIALA, ZUGRAVEALA ALBA

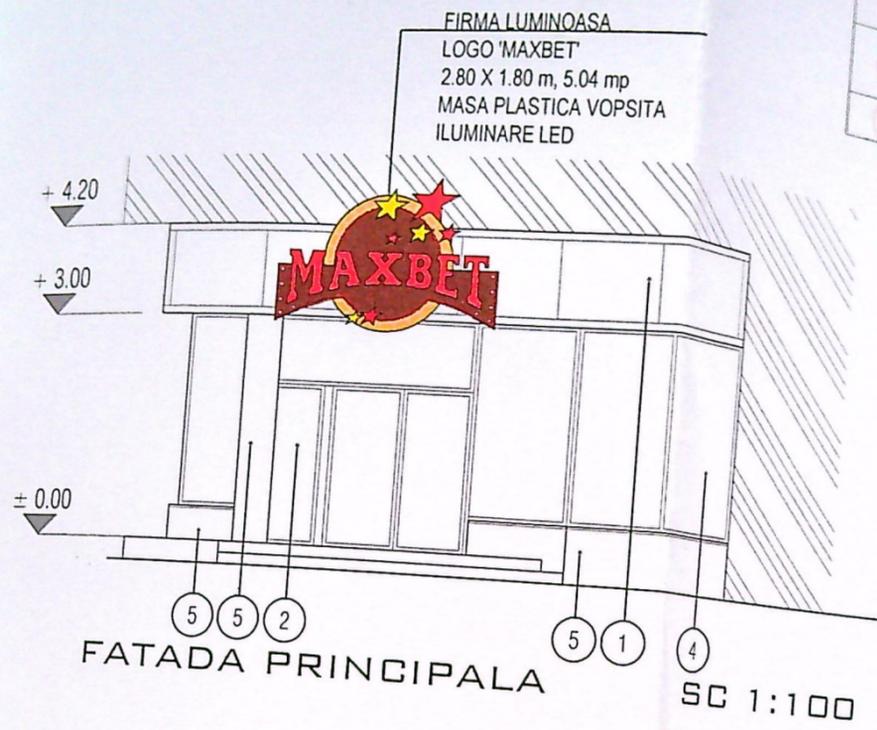

JUDETUL DOLJ
 PRIMARIA MUNICIPIULUI CRAIOVA
 VIZAT SPRE NESCIMBARE
 NR 1 construire
 Anexa la autorizatia de construire
 Nr 908 din 20.07.2014
 Arhitect srf

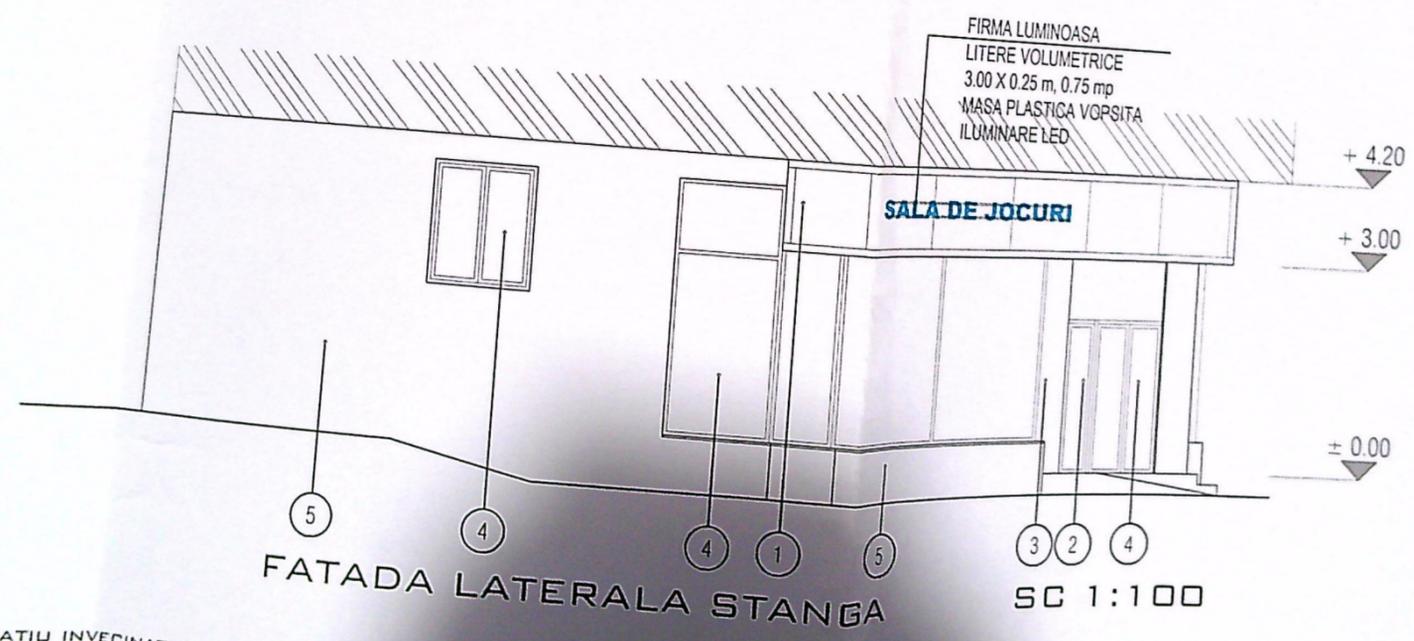

OFICIUL ARHITECTURII
 DIN ROMANIA
 S13
 Sorin-Alina
 BLEANEA



LEGENDA

SPATIU INVECINAT

COTE DE NIVEL

CATEGORIA DE IMPORTANTA 'C' -
 NORMALA-HGR 766/1997
 CLASA III DE IMPORTANTA -
 P100-1/2013
 GRAD DE REZISTENTA LA FOC
 (GRF) - II
 RISCUL DE INCENDIU AL
 SPATIULUI: MIC- CONF P11B-99

GENERALE:
 Constructorul este obligat sa verifice toate dimensiunile pe santier, inainte de procurarea materialelor si inceperea executiei, pentru toate categoriile de lucrari.
 Constructorul se obliga sa anunte arhitectul daca apar neclaritati pe santier sau daca dimensiunile si/sau detaliile lipsesc din desene inainte de inceperea lucrarilor la santier.
 Toate desenele in original, specificatiile si drepturile de autor sunt proprietatea S.C. REFORM OFFICE S.R.L.
 Nu se va multiplica documentatia in vederea folosirii pentru alta lucrare.
 Cotele dimensiunilor vor fi verificate pe santier inainte de inceperea oricarei lucrari sau desene. Orice discrepanta aparuta in aceste desene trebuie raportata acestui birou inainte de inceperea lucrarilor.
 Cotele indicate in desen vor fi preferate cotelor masurate pe desen.
 BENEFICIARUL NU VA INCEPE LUCRARILE DECAT DUPA OBTINEREA TUTUROR ACORDURILOR SI AVIZELOR NECESARE PREVAZUTE DE LEGISLATIA IN VIGOARE.

Verificat
 Proiectant arhitect
REFORM
 S.R.L.
 Sef proiect
 Proiectat
 Desenat
 Proiectant desenat
 in data de 20.07.2014

DESTINATAR
 STICLA