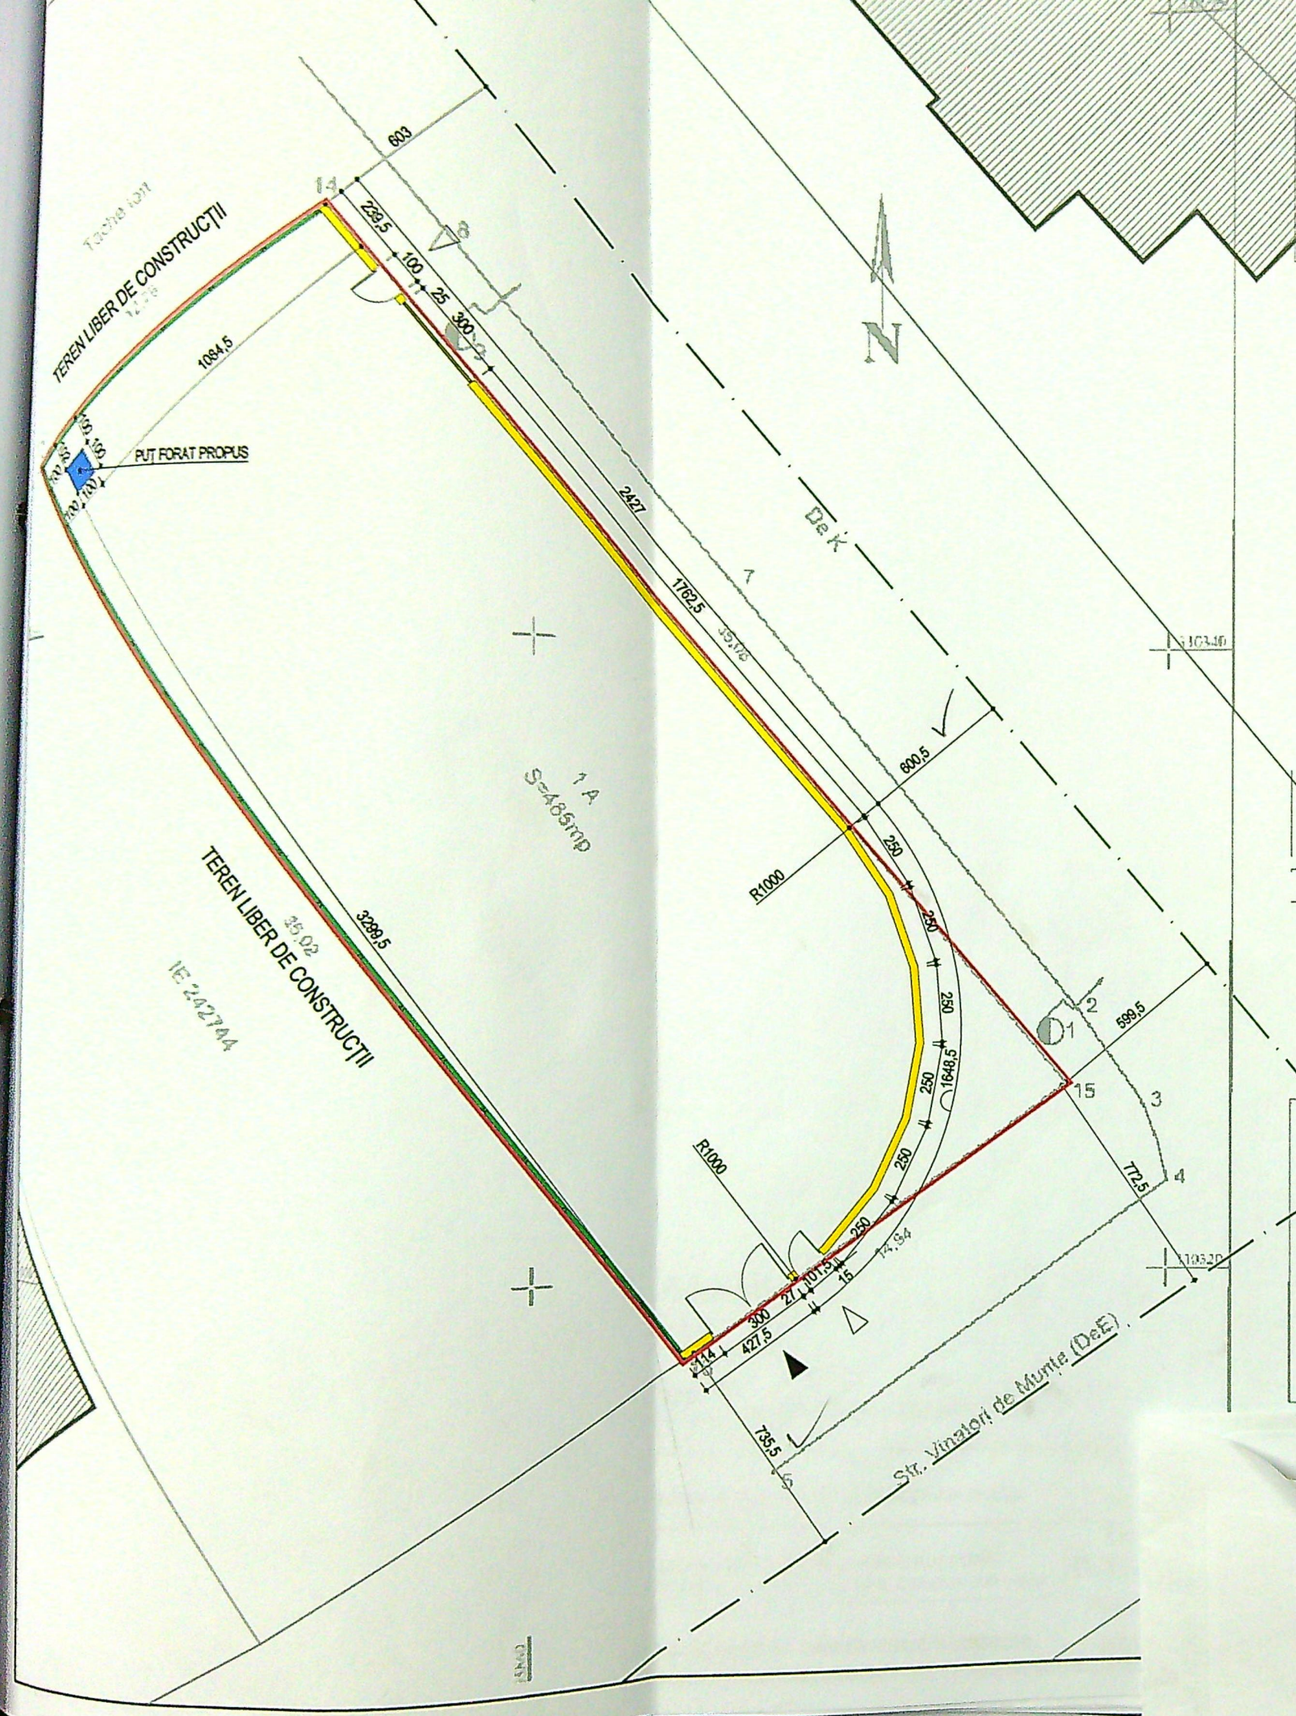

PLAN DE AMPLASAMENT ȘI DELIMITARE A IMOBILULUI

SCARA 1:200

Nr. cadastral	Suprafata masurata	Adresa imobilului
231900	485mp	Craiova, str. Vînătorii de Munte, Nr.118, foaie T27/1 P305 - intravilan
Carte Funciara nr.	231900	UAT CRAIOVA

LEGENDĂ

- LIMITĂ PROPRIETATE
- AX CALE ACCES
- CONSTRUCȚII EXISTENTE
- ÎMPREJMUIRE PROPUSĂ DIN ZIDĂRIE, STÂLPI ȘI CENTURI B.A., PANOURI
- ÎMPREJMUIRE PROPUSĂ DIN STÂLPI ȘI PANOURI PREFABRICATE DIN B.A.
- ACCES CAROSABIL PROPUS
- ACCES PIETONAL PROPUS
- CĂMIN PUT FORAT PROPUS

DATE TEHNICE

S. teren = 485,00 m² din acte și din măsurători
S. construită totală existentă = S. desfășurată totală existentă = 0 m²
P.O.T. existent = 0%
C.U.T. existent = 0

L. împrejmuire propusă = 92,61 m din care:
- pe latura de Nord-Vest = 12,76 m
- pe latura de Sud-Vest = 35,02 m
- pe latura de Nord-Est și Sud-Est = 44,83 m

Actele referitoare la teren

Nr. pct.	Categoria de folosinta	Suprafata [mp]	Mentiuni
1	A	485	Teren intravilan neîmprejmuit
Total		485	

Suprafata din act a imobilului S= 485 mp.
Suprafata totala masurata a imobilului S=485mp.

JUDEȚUL DOLJ
PRIMARIA MUNICIPIULUI CRAIOVA
VIZAT SPRE NESCHIMBARE
NR. 4
Anexa la autorizația de construire
Nr. 1133 din 2023

Executat: Stoica Ionut Florian
Certificat de Autorizare, Categoria "C", Seria RO-DJ-F, nr. 0115/15.02.2019
Confirm executarea masuratorilor la teren, exactitudinea informarii documentatiei cadastrale si corespondenta cu realitatea din teren
Semnatura si stampila
Semnat digital de Ionut-Florian Stoica
Ionut-Florian Stoica
Data: 01.2022

CATEGORIA DE IMPORTANȚĂ "D"
CLASA DE IMPORTANȚĂ "IV"

VERIFICATOR/EXPERT	NUME	SEMNĂTURA	CERINȚA

Inspector
Confirm introducerea imobilului in baza de date integrata si atribuirea numarului cadastral
Semnatura si stampila
Ariadna Popa
Semnat digital de Ariadna Popa
Stampila BCPI

REFERAT/EXPERTIZĂ NR./DATA

Beneficiar: CȚU SORIN-VIOREL și CȚU LUMINȚA-MARCELA	Proiect nr.: 89 2023
Obiectul proiect: REALIZARE ÎMPREJMUIRE TEREN ȘI PUȚ FORAT STR. VÎNĂTORII DE MUNTE, NR. 118, MUN. CRAIOVA, JUD. DOLJ	Faza: D.T.A.
Denumirea planșă: PLAN DE SITUAȚIE	Planșa nr.: A01