

PLAN TOPOGRAFIC NECESAR ÎN SCOPUL DESFIINȚĂRII STĂȚIEI AUTOMATE DE DISTRIBUȚIE A CARBURANȚILOR

Scara 1:500		
Nr. cadastral	Suprafața măsurată a imobilului (mp)	Adresa imobilului
231244	16448	Str. TINERETULUI nr.6-6A, Loc. CRAIOVA, Jud. DOLJ
Cartea Funciară Nr.		Unitatea Administrativă Teritorială (UAT)
231244		CRAIOVA

NC231244

S(NC231244)=16448mp

Parcela (NC231244)			
Nr. Pct.	Coordonate pct.de contur	Lungimi laterale D(i,j+1)	
	X [m]	Y [m]	
1'	315061.790	402457.950	156.42
2'	315036.670	402551.820	20.00
3'	315024.730	402535.770	27.98

Supraf. inchiriată aferentă stație automată
S(Supraf. inchiriată aferentă stație automată)=195mp

Parcela (Supraf. inchiriată aferentă stație automată)			
Nr. Pct.	Coordonate pct.de contur	Lungimi laterale D(i,j+1)	
	X [m]	Y [m]	
A	315020.266	402439.138	18.40
B	315035.158	402428.331	10.60
C	315041.324	402436.953	18.40
D	315026.432	402447.761	10.60

S(Supraf. inchiriată aferentă stație automată)=195mp P=58.00m

LEGENDA:

- Zona amplasare
- Locuri parcare reamenajate
- Refacere platforma carosabila

BLOC LOCUINȚE
Regim înălțime P+4E

MAGAZIN
Regim înălțime P

Suprafață închiriată
S=195mp

NC 231244 - C1
SUPERMARKET KAUF LAND
Regim înălțime Parter

Regim înălțime
P+1E

Scara = 1:1000
1 cm pe plan = 10 m pe teren
Sistem de proiecție: Stereografic 1970
Sistem de referință altitudinal: Marea Neagră 1975

"Prezentul document recepționat este valabil însoțit de procesul verbal de recepție nr.334/2026"

Oficiu de Cadastru și Publicitate Imobiliară
Doc. 136477/25.05.2026
Recepționat
Iulia-Cristina PETRESCU
Iulia-Cristina Petrescu
Digital signed by Iulia-Cristina Petrescu
Date: 2026.06.18 13:50:43
+03'00'

PROIECTANT / EXPERT	NUME	SEMNAȚURA	CERINȚA	REFERAT de verificare / RAPORT de expertiză tehnică titlu/nr./data
PROIECTANT	SC BATES INTERNATIONAL SRL			Beneficiar: SC COMISION TRADE SRL
PROIECTANT	Intr. Difuzorului nr. 3, Et. 2, Ap. 3, Sector 1, București			Proiect nr. 528/2025
PROIECTANT	RC 140/1399/2004			
CIFICATIE	NUME	SEMNAȚURA	Scara	Titlu proiect
ORDONARE	Ing. R. Mirale		1:500	DESFIINȚARE STĂȚIE AUTOMATĂ DISTRIBUȚIE CARBURANȚI CRAIOVA
PROIECT COMPLEX	Ing. E. Gheorghe			Municipiul Craiova, Bld. Tineretului 18C (fosta nr. 6-6A), Judetul Dolj
PROIECT ARHITECTURA	Arh. A. Constantinescu			
DESENAT	Arh. A. Constantinescu		Data: 07.2026	Titlu planșă: PLAN DE SITUAȚIE - PROPUS
				Plansa nr. A-02

PRIMĂRIA MUNICIPIULUI CRAIOVA
VIZAT SPRE ÎNREGISTRARE
Nr. 881
26
y3

ORDINUL ARHITECTURILOR
DIN ROMÂNIA
1948
Adrian-Radu CONSTANTINESCU
Arhitect cu drept de semnătură

Alexandra Serban

Digitally signed by
Alexandra Serban
Date: 2026.06.18 10:31:18
+03'00'

Inspector

Semnătura

Data:


Confirm atribuirea numărului cadastral și introducerea imobilului în sistemul integrat de cadastru și carte funciară

Executant S.C. BATES INTERNATIONAL S.R.L.
Aut. Seria RO-B-J Nr.2235
Executant Ing. SERBAN ALEXANDRA
Aut. Seria RO-MB-F Nr.0571

Verificarea măsurătorilor la teren, compararea măsurătorilor cadastrale și verificarea coerenței cu realitatea din teren

Sechetaș stampila

Sechetaș sigla

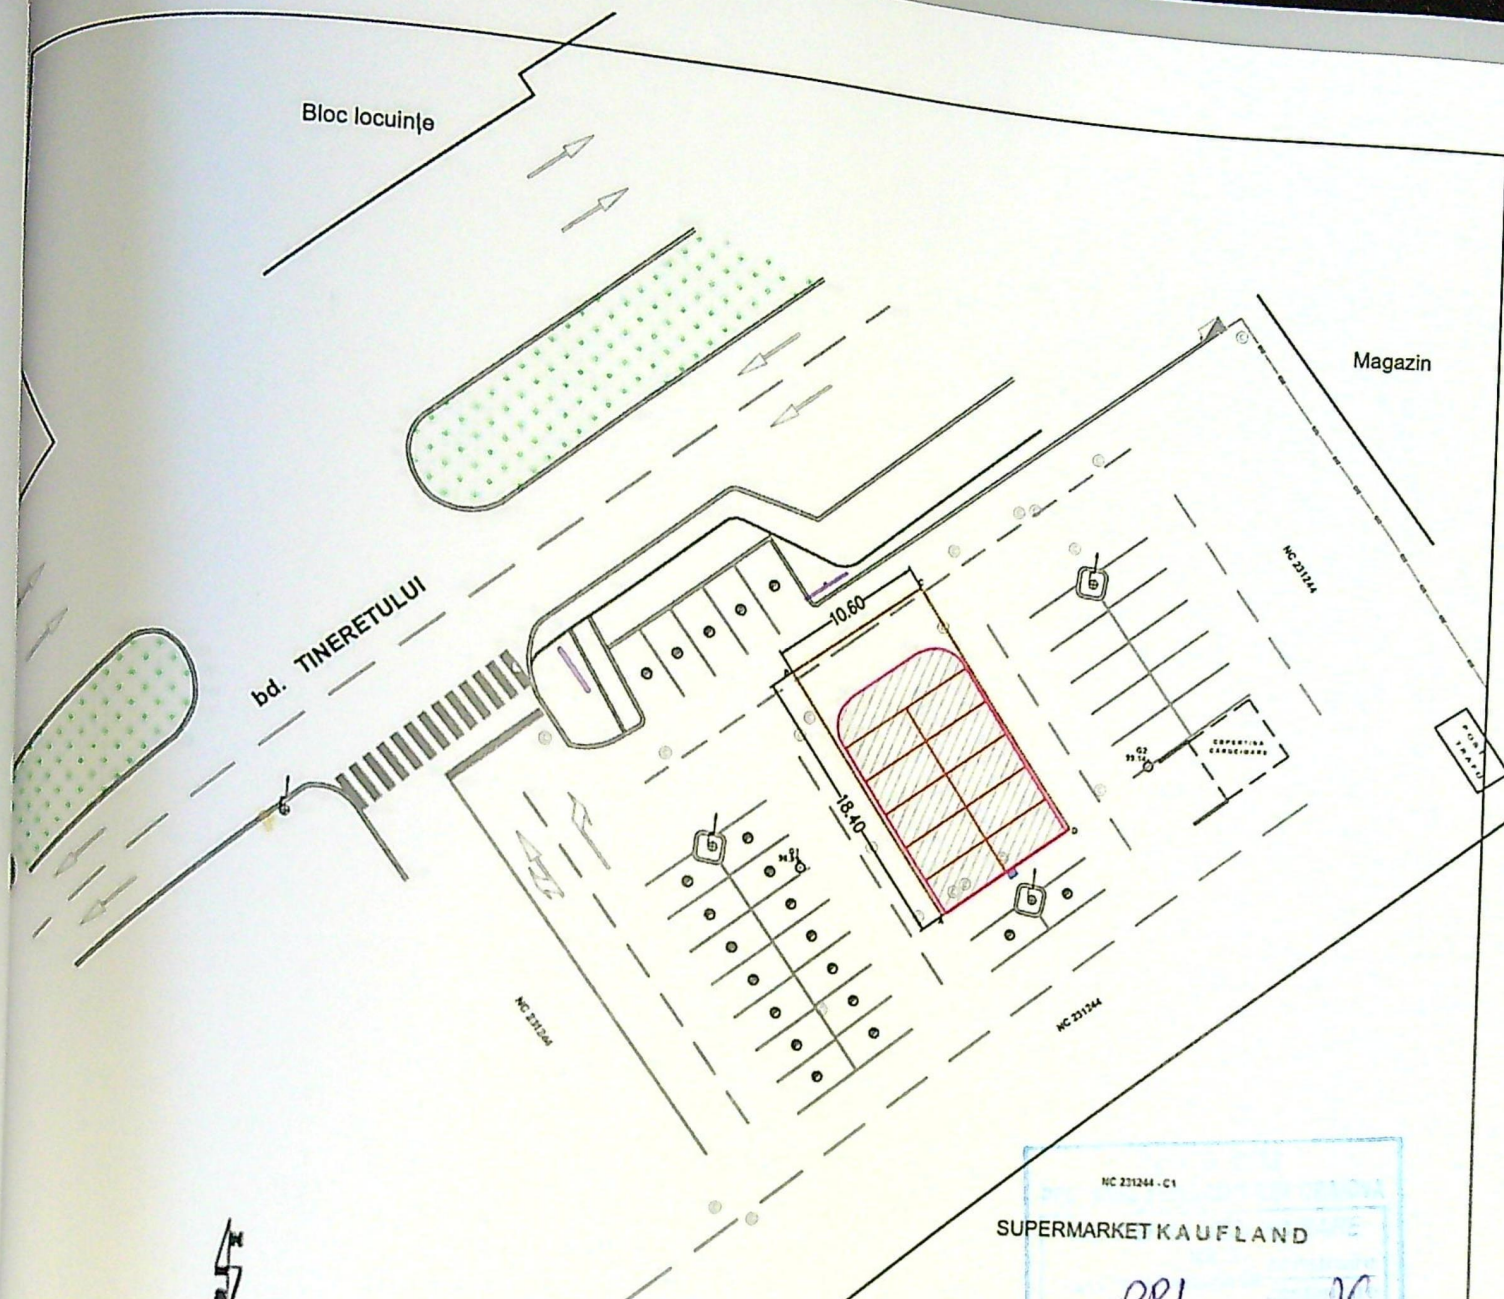

SUPERMARKET KAUF LAND

LEGENDA:

- Zona amplasare
- Locuri parcare reamanajate
- Refacere platforma carosabilă

Sistem de proiecție: Stereografic 1970
Sistem de referință altitudinal: Marea Neagră 1975

VERIFICATOR / EXPERT:		NUME:	SEMNAȚURA:	CERINȚA:	REFERAT de verificare/ RAPORT de expertiză tehnică titlu/nr./data	
BATES		Proiectant: SC BATES INTERNATIONAL SRL Intr. Difuzorului nr. 3, Et. 2, Ap. 3, Sector 1, București RC J40/1399/2004			Beneficiar: SC COMISION TRADE SRL Municipiul Braila, Str. ing. Anghel Saligny, Nr. 3, Județul Braila	
SPECIFICATIE:		NUME:	SEMNAȚURA:	Scara: 1:500	Titlu proiect: DESFIINTARE STATIE AUTOMATA DISTRIBUTIE CARBURANTI Amplasament: str. Tineretului, nr 18C, Municipiul Craiova, Jud. Dolj	
COORDONARE:		Ing. R. Miraute		Data: 2026	PLAN - SITUATIA PROPUSA	
SEF PROIECT:		Ing. Eugen Gheorghe				
PROIECTAT:		Ing. A. Avram				
DESENAT:		Ing. A. Avram			Faza: DTAD	
						Plansa nr. D-02



PLAN
sit