


# LEGENDA

- Ax aleea acces
- Acces
- Contur proprietate
- Camin muncitorescu P+2 nou propus
- A.c.=87.36mp
- A.d.=262.08mp
- 4 locuri de parcare
- 2.3x5.00m in aer liber
- Spatiu verde amenajat
- S=81.32mp
- Alei carosabile si pietonale
- S=81.32mp
- SITUATIE EXISTENTA
- S.t.=250.00mp
- S.c.=0.00
- S.d.=0.00
- P.O.T.=0
- C.U.T.=0

- SITUATIE PROPUSA
- S.t.=250.00mp
- S.c.=87.36mp
- S.d.=262.08mp
- P.O.T.=34.94%
- C.U.T.=1.048

## DETALIU PLAN SIT SC 1/200

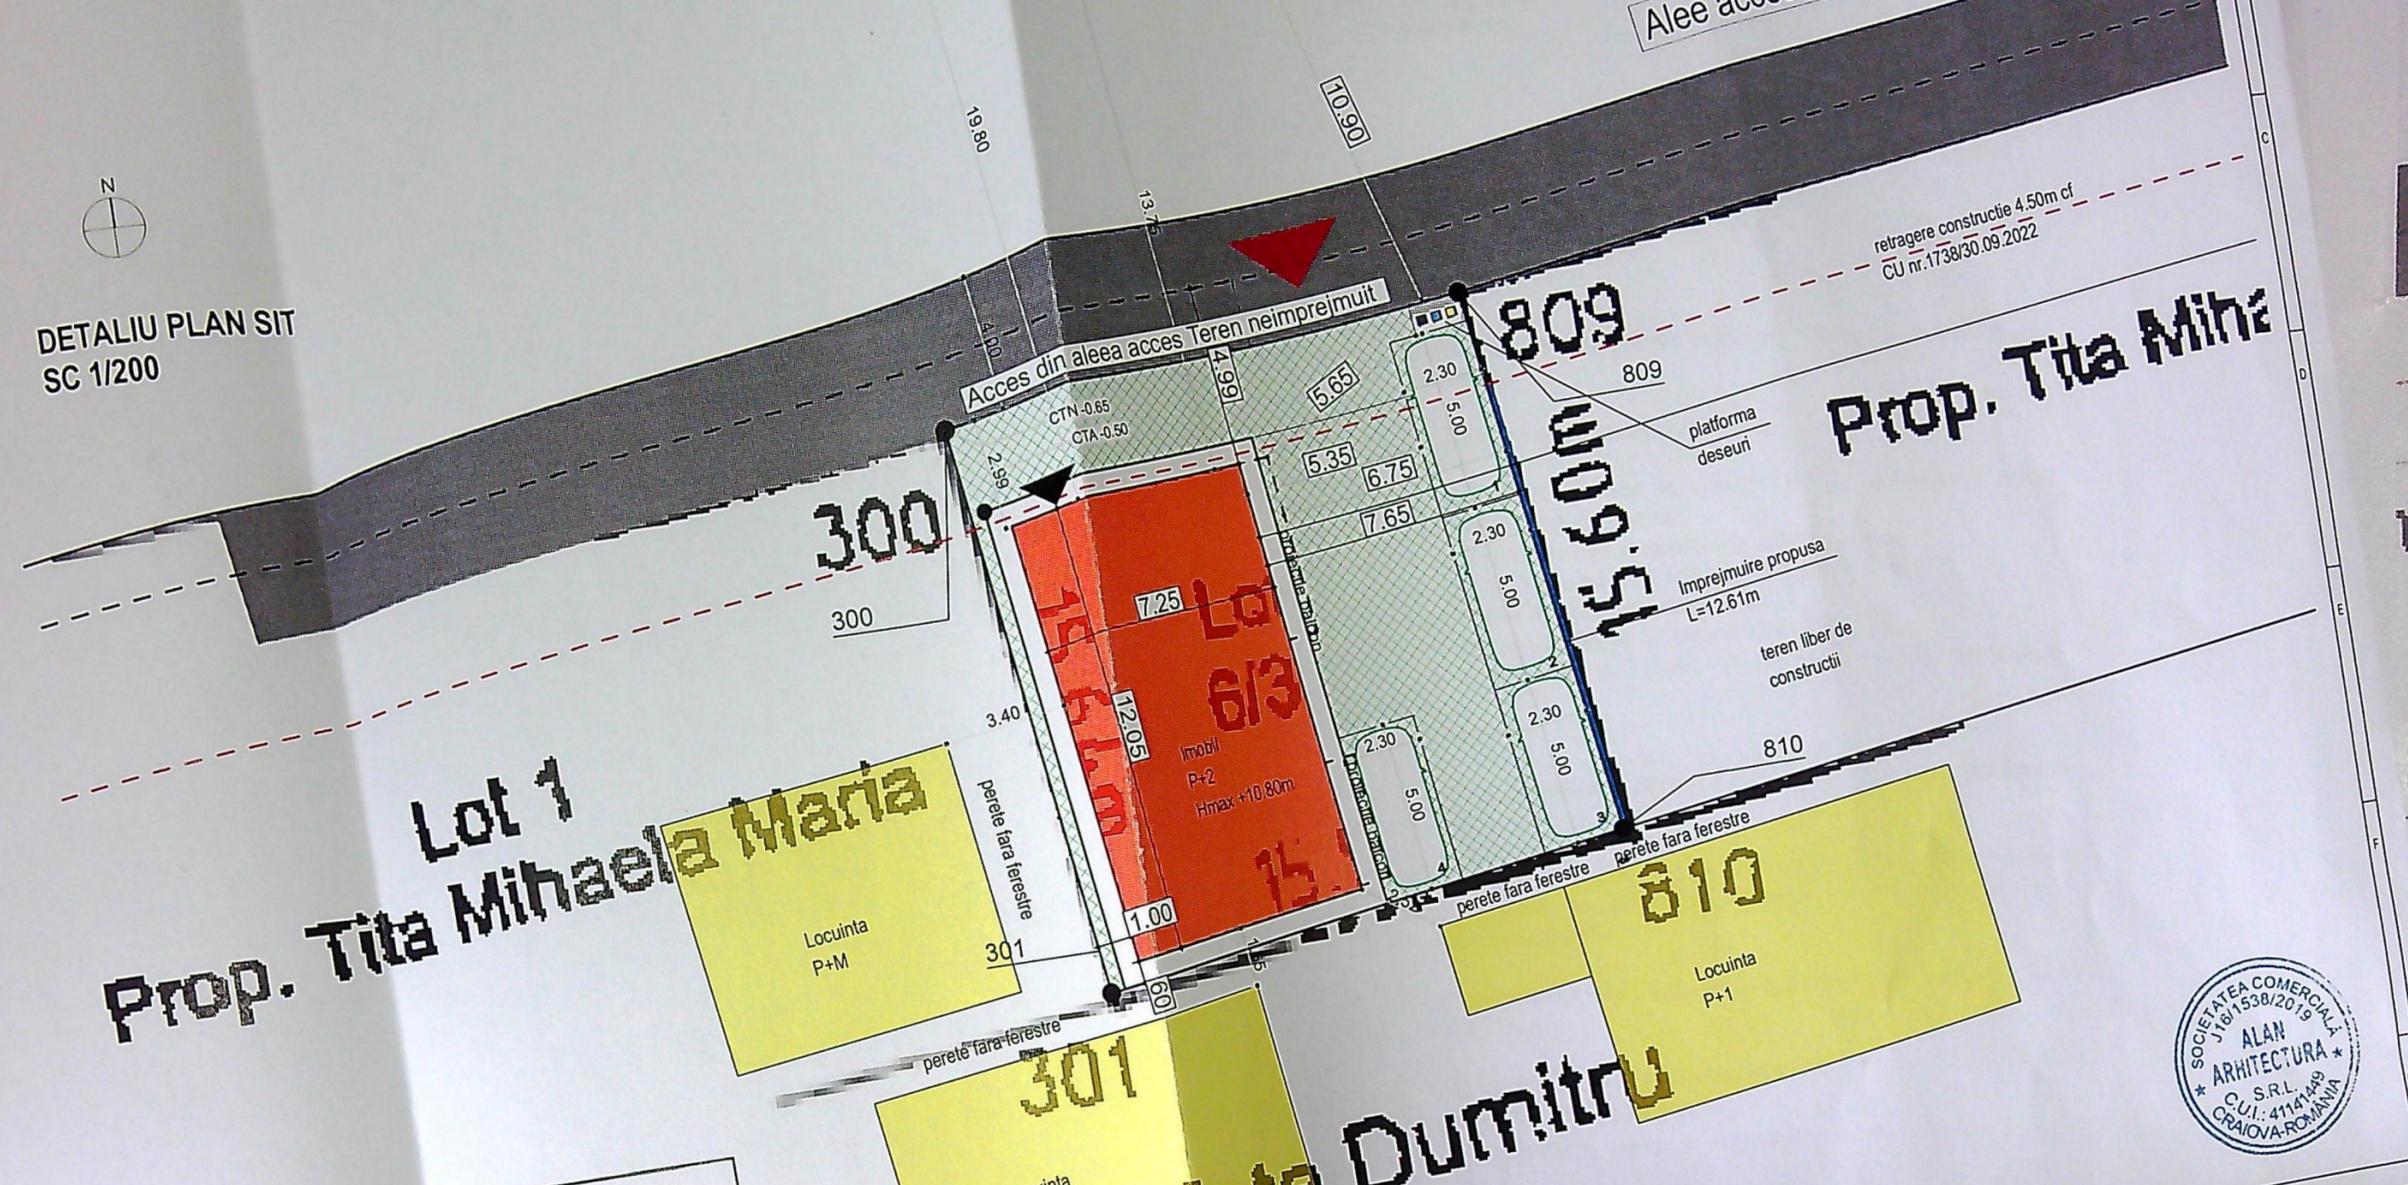

INVENTAR DE COORDONATE  
Sistem de proiectie: STEREO '70


Nr. Pct.	Coordonate pct.de contur	
	E [m]	N [m]
300	407003.66	314936.09
809	407019.51	314938.09
810	407021.63	314922.63
301	407005.78	314920.59
Suprafata totala masurata=		250 mp
Suprafata din act=		481.45 mp



#CATEGORIA DE IMPORTANTA "D" conf. HGR 766-1997  
Acest proiect si informatiile cuprinse in el nu pot fi modificate, copiate, reproduse, utilizate, total sau partial, decat cu acordul expres al ALAN ARHITECTURA si nu vor fi folosite in alt scop decat cel pentru care au fost elaborate.  
Documentatiile sunt valabile doar cu parafa si semnatura in original

Expe  
Verific  
Arhi  
Sef  
Pro  
De

1  
2  
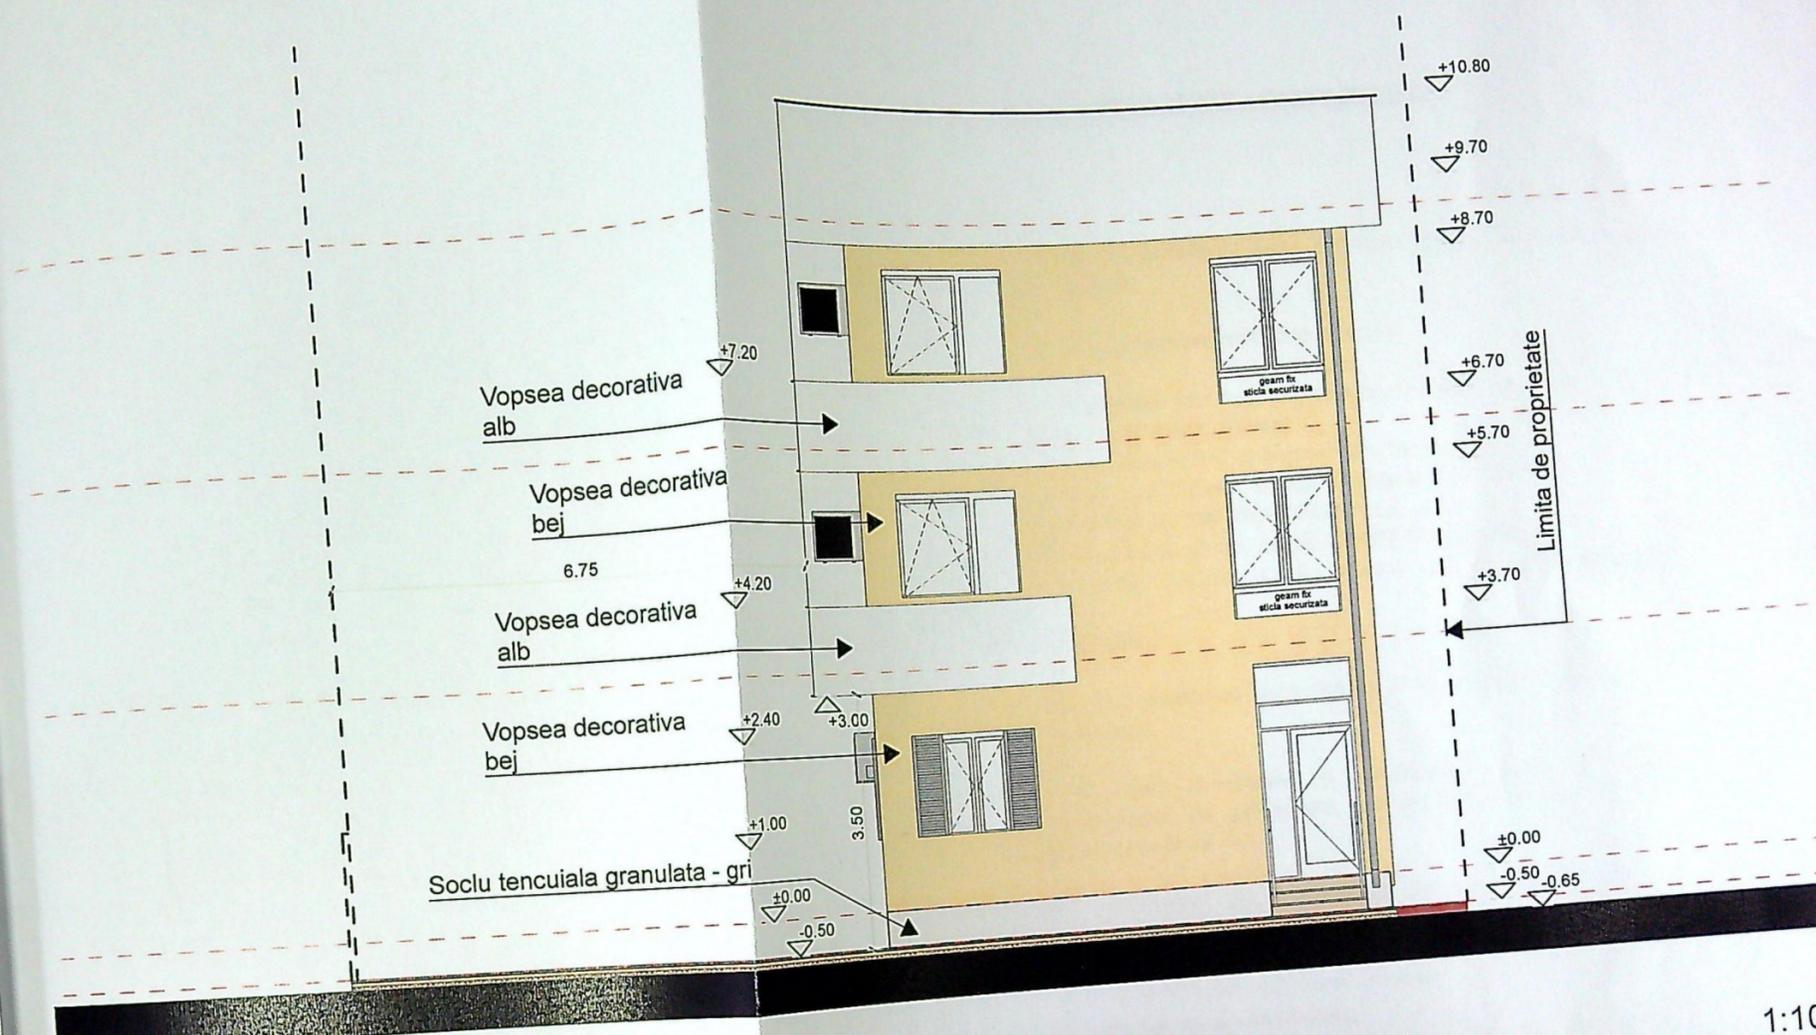


F-01


Fatada Nord

1:100



#CATEGORIA DE IMPORTANTA "D" conf. HGR 766-1997  
 Acest proiect si informatiile cuprinse in el nu pot fi modificate, copiate, reproduse, utilizate, total sau partial, decat cu acordul expres al ALAN ARHITECTURA S.R.L.  
 Documentatiile sunt valabile doar cu parafa si semnatura in original.

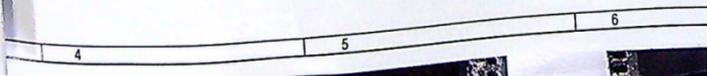


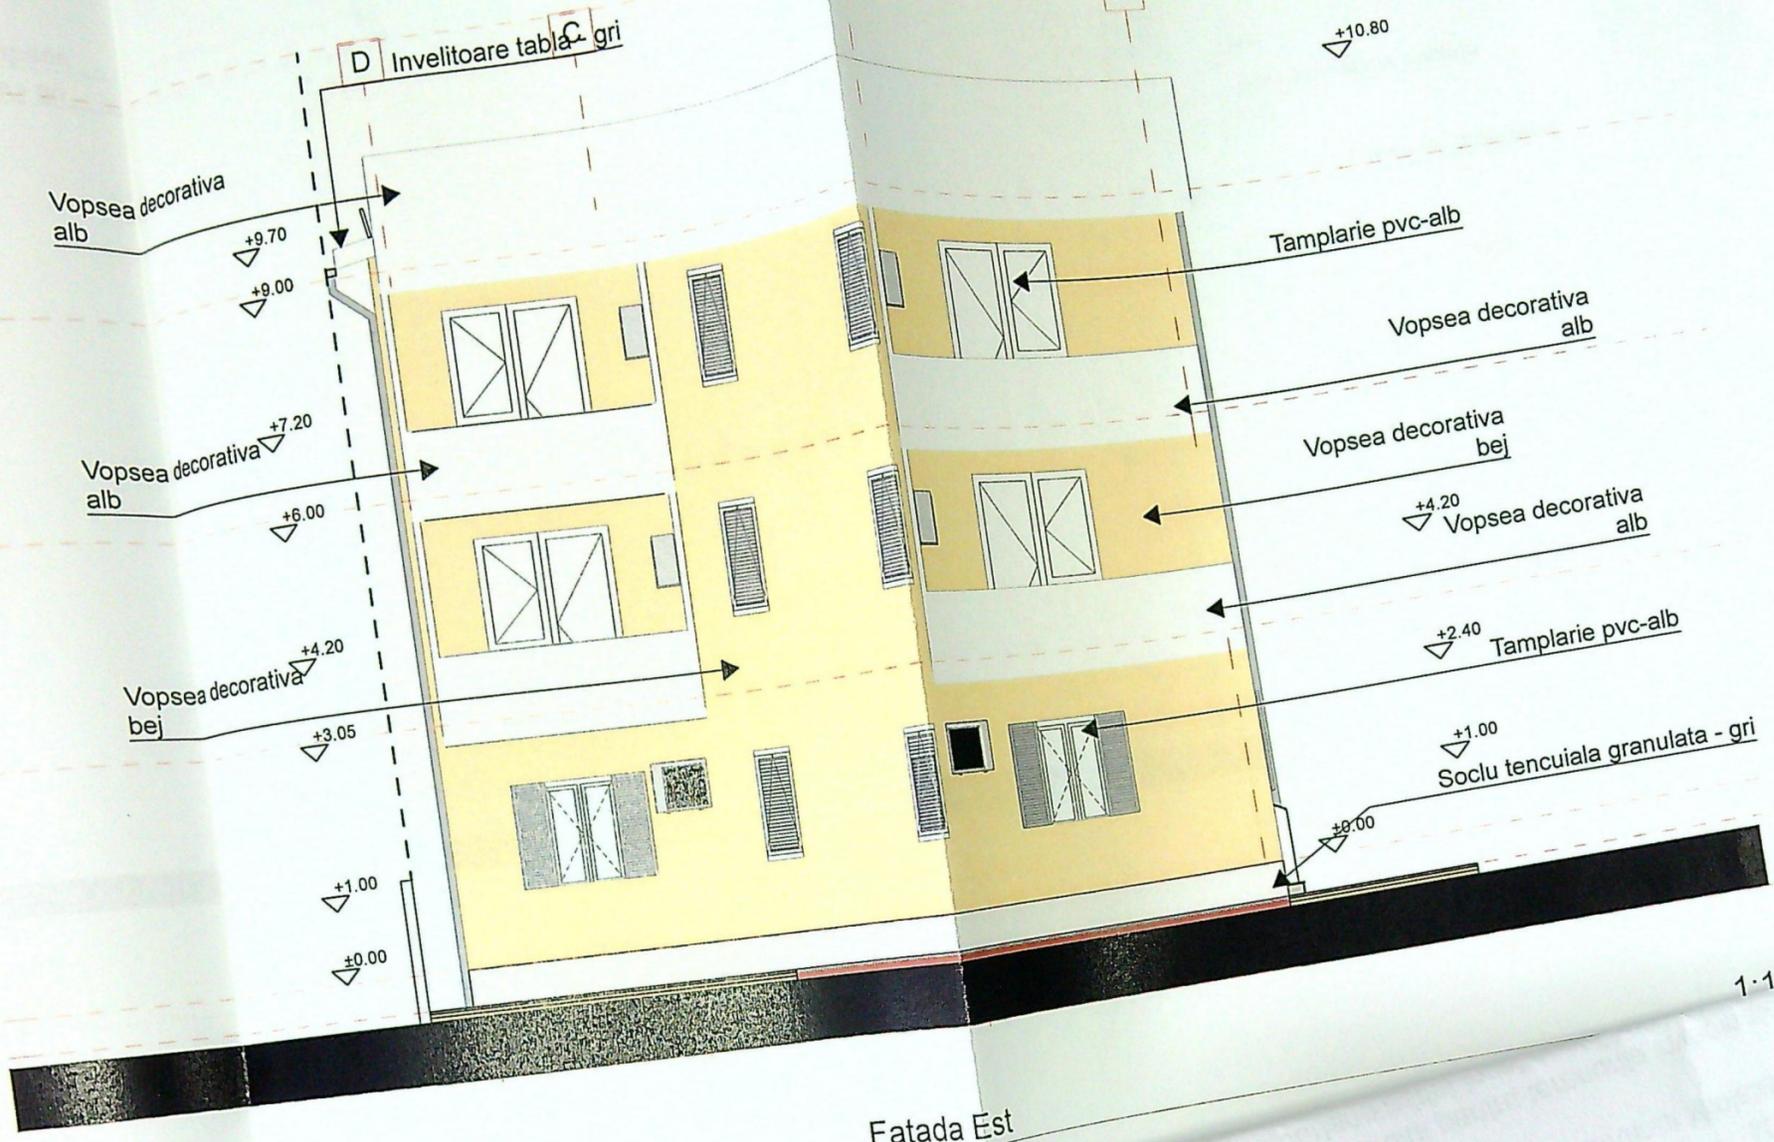


1:100

F-02

Fatada Est

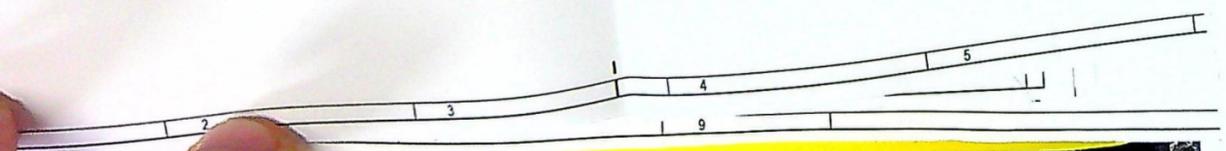

Opritoare zapada  
Invelitoare tabla - gri

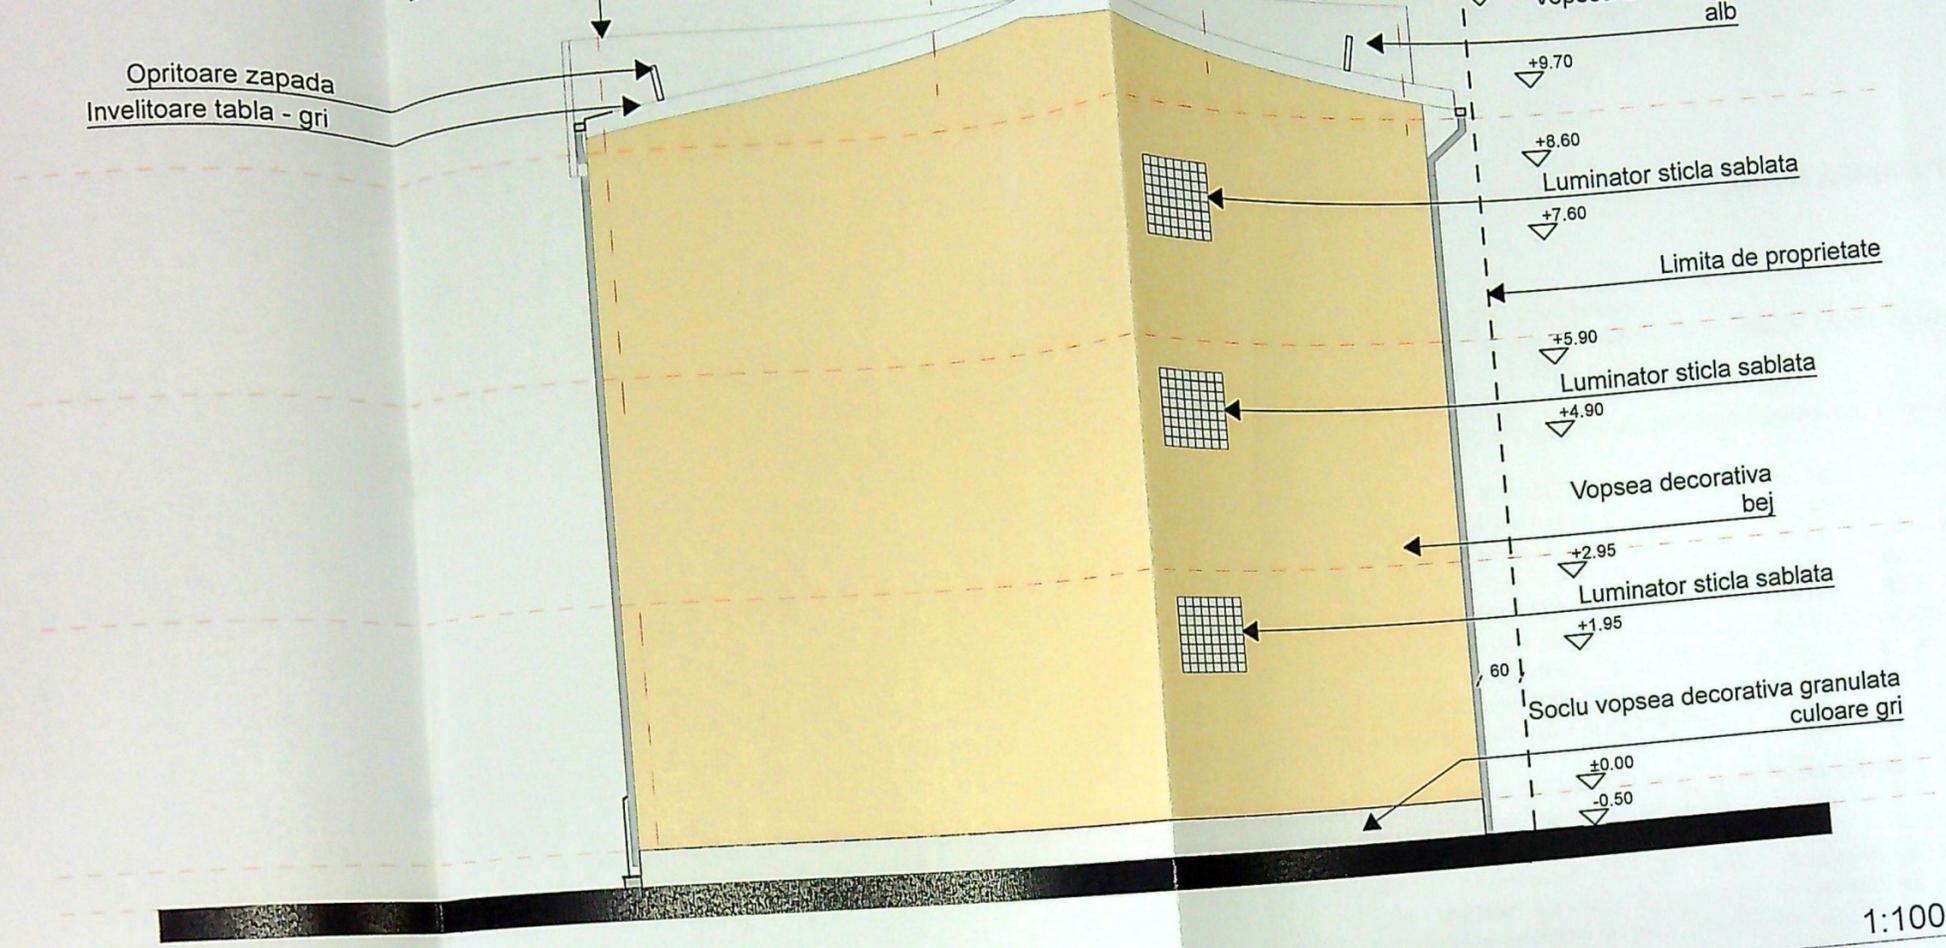

1:100

Fatada Vest

F-04



AZA  
T.A.C.  
A.01  
care

ORDINUL ARHITECTURII  
4275  
Daniel Morion  
GEORGESCU

Arhitectură  
Nr. 154 DE APROBARE Nr. 1004/2013

1:100

Fatada Sud

F-03

Soclu vopsea decorativa granulata culoare gri

Vopsea decorativa  
bej

Vopsea decorativa  
alb

Opriitoare tabla - gri  
+9.70

+10.80

+0.00  
-0.50

+0.00  
-0.50

+9.70

+10.80

Nr. 154 DE APROBARE Nr. 1004/2013

Handwritten signature

100

STO