


PLAN DE SITUAȚIE SC:1/

PLAN DE AMPLASAMENT SI DELIMITARE A IMOBILULUI - LOT 39
 Sistem de proiectie STEREOGRAFIC 1970
 Scara 1:500 - Intravilan

Adresa imobil

Mun Craiova, str. Stejarului, nr. 17. (fost T75, P5), jud. Dolj

Nr. cad.	Suprafata masurata	562mp
237465	Carta funciara nr.	Craiova
	Unitatea Administrativ Teroanala (UAT)	Craiova

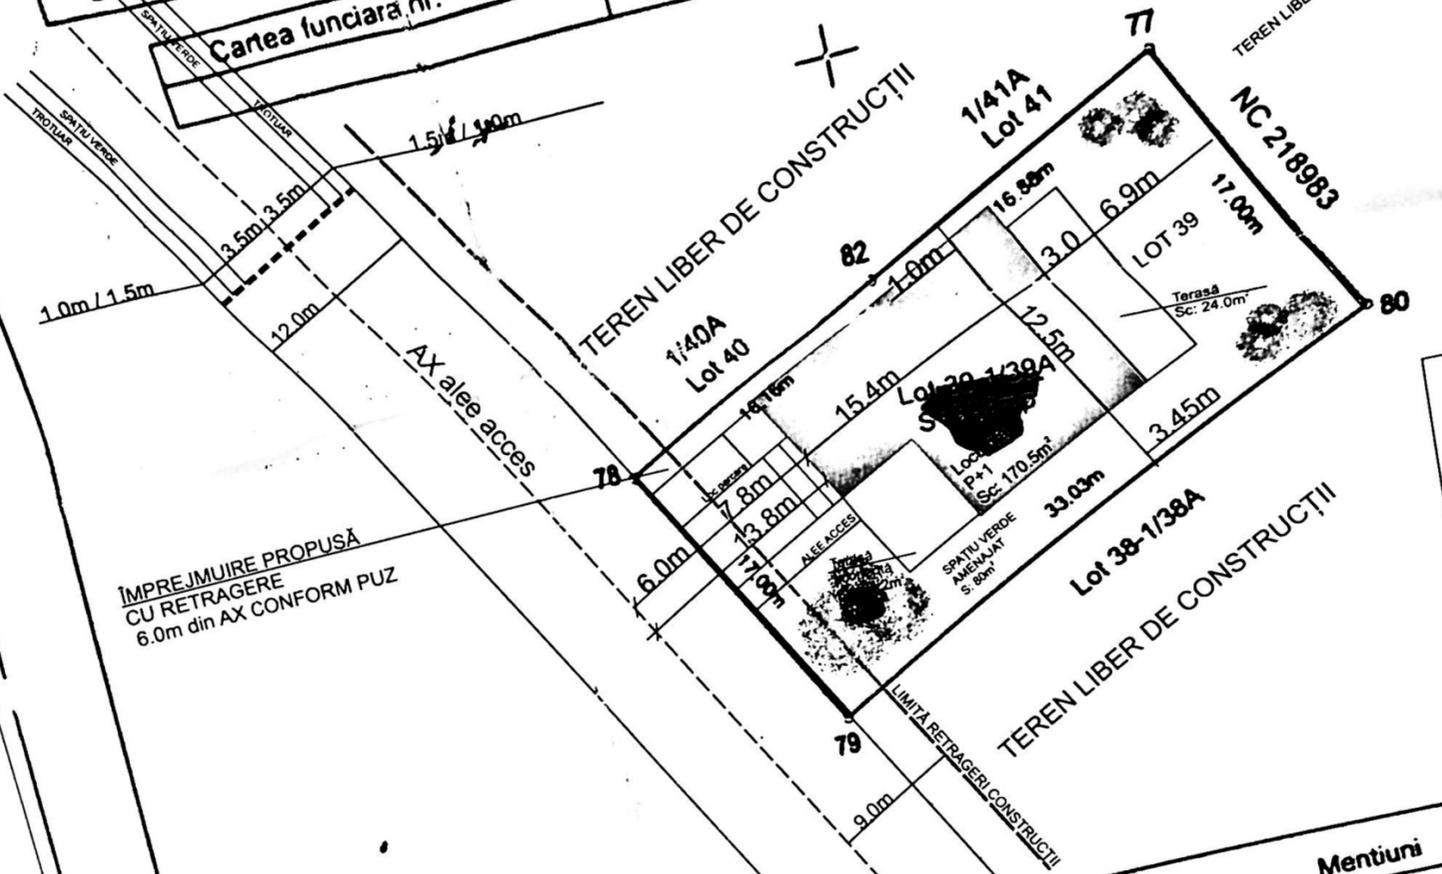

S teren: 562m²
 Sc existent: 0
 Sd existent: 0
 POT ex: 0%
 CUT ex: 0

Sc propus: 194.
 Sd propus: 311
 POT propus: 34.6%
 CUT propus: 0.55
 Spațiu verde:

A. Date referitoare la teren		
Nr. parcela	Categoria de folosinta	Suprafata (mp)
1/39	A	562
Total		562

Mentuni
 Teren intravilan partial imprejmuit cu gard de sarma.

B. Date referitoare la constructii		
Cod constr.	Destinatia	Supr. construita la sol (mp)
Total		

Mentuni

Suprafata total masurata = 562 mp

Executant:
 Ing. *Andreea-Constanta*




Conform
Ordi. nr. 1/2007

Unitate	Craiova
Suprafata masurata	562mp

PLAN DE AMPLASAMENT
 Sistem de proiectie
 Scara

FAȚADE SC:1/100

FAȚADĂ NORD-EST SC:1/100

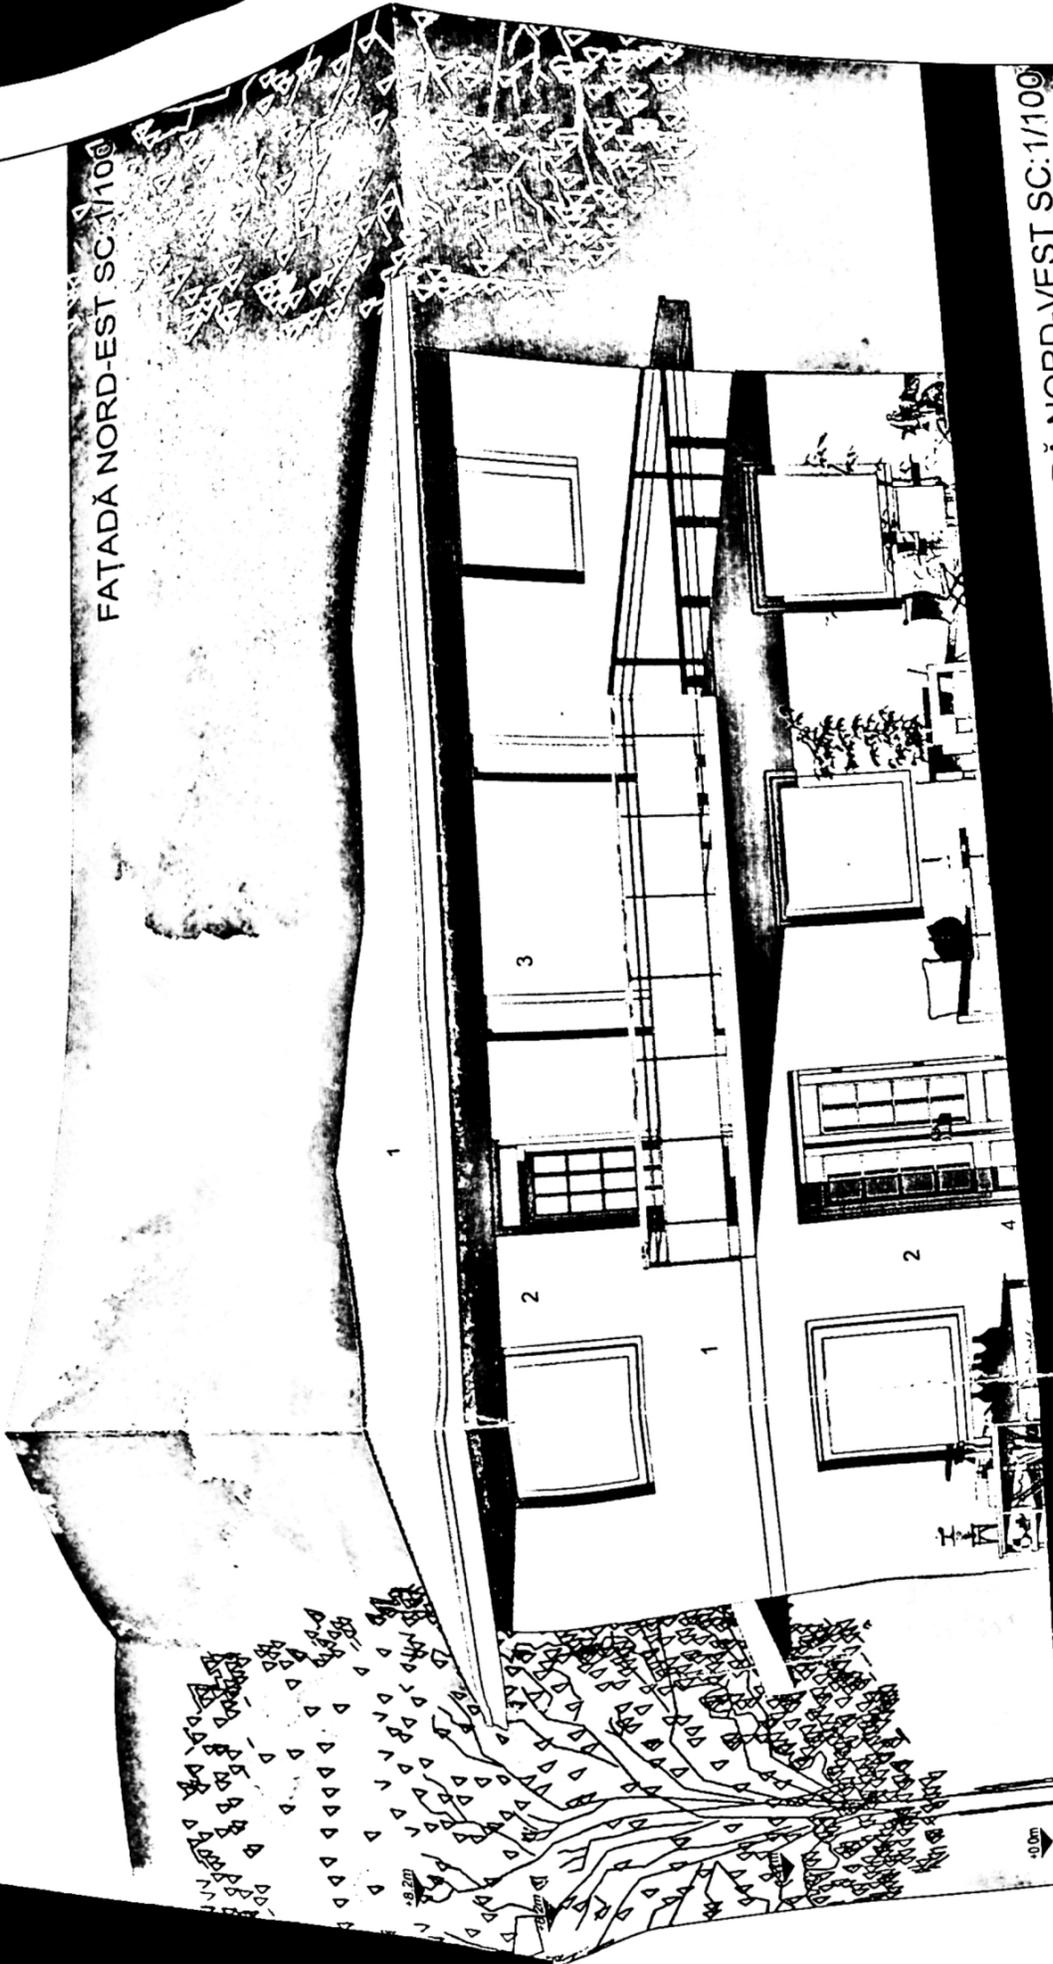


FAȚADĂ NORD-VEST SC:1/100




1. ACOPERIS
TENCUIALĂ

FAȚADE SC:1/100

FAȚADĂ SUD-VEST SC:1/100

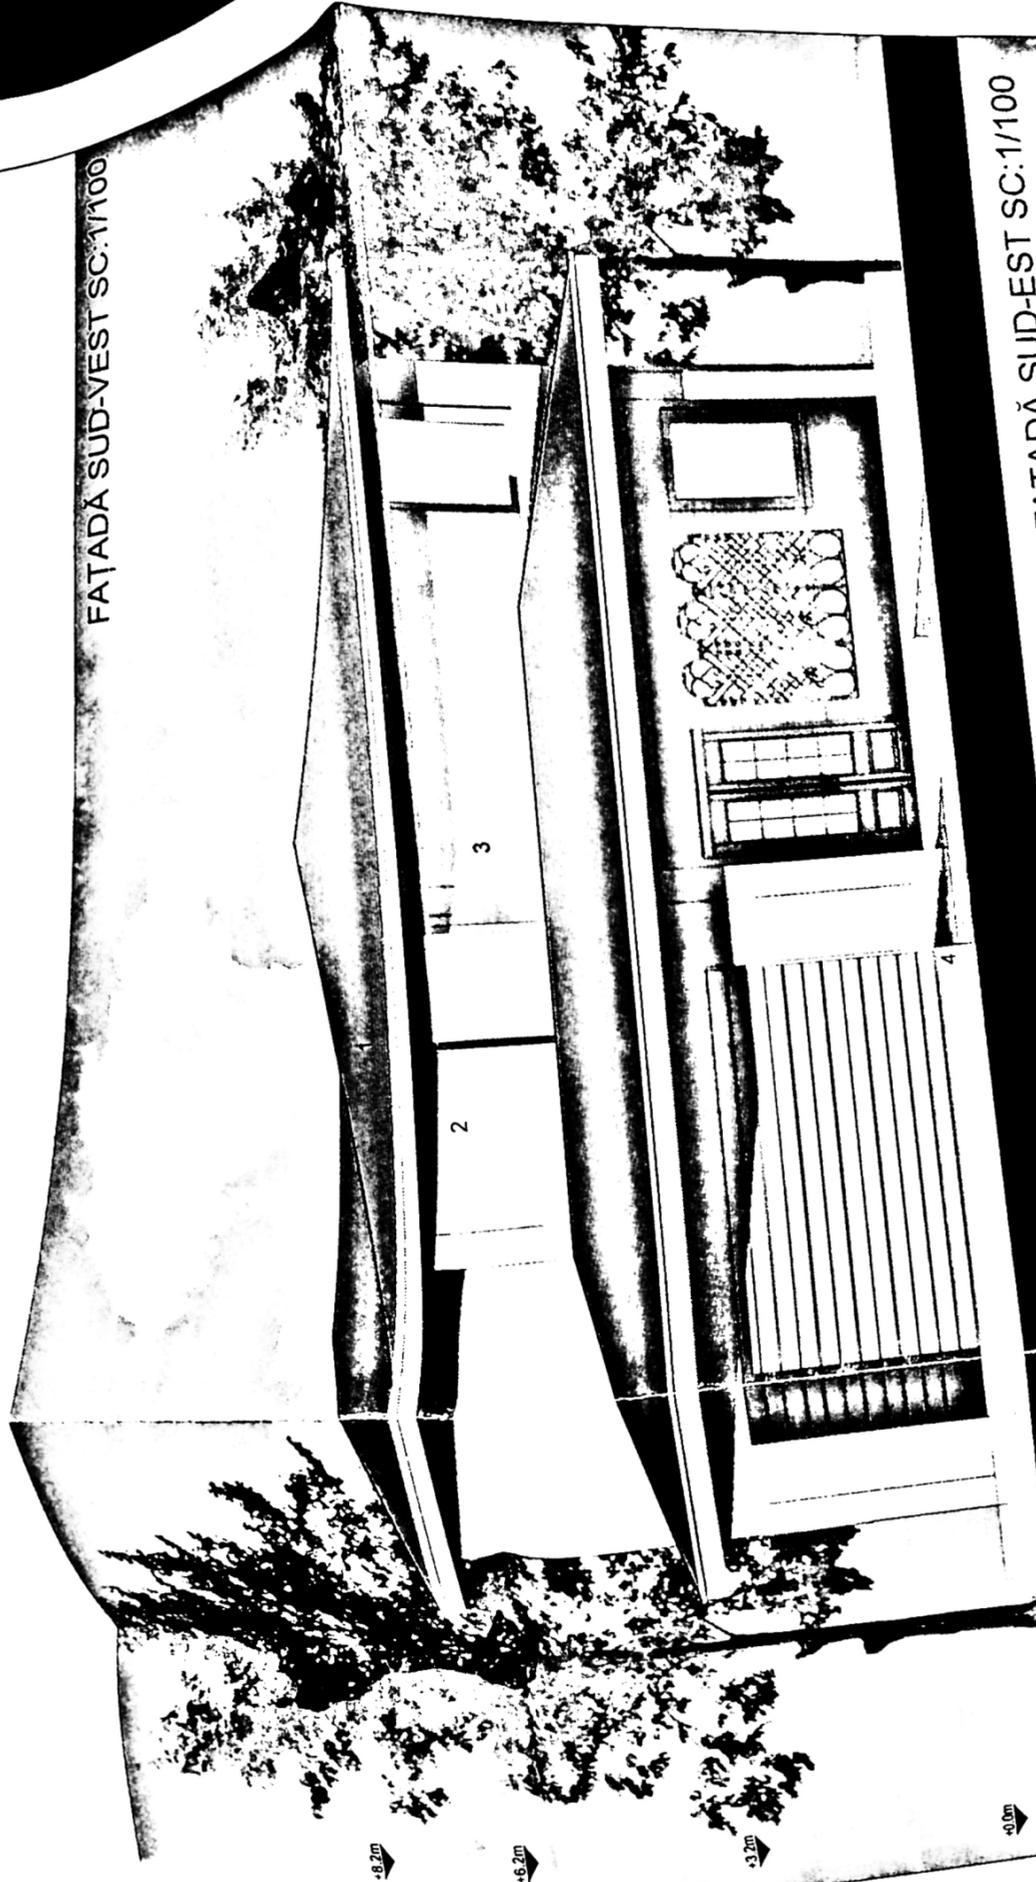

FAȚADĂ SUD-EST SC:1/100

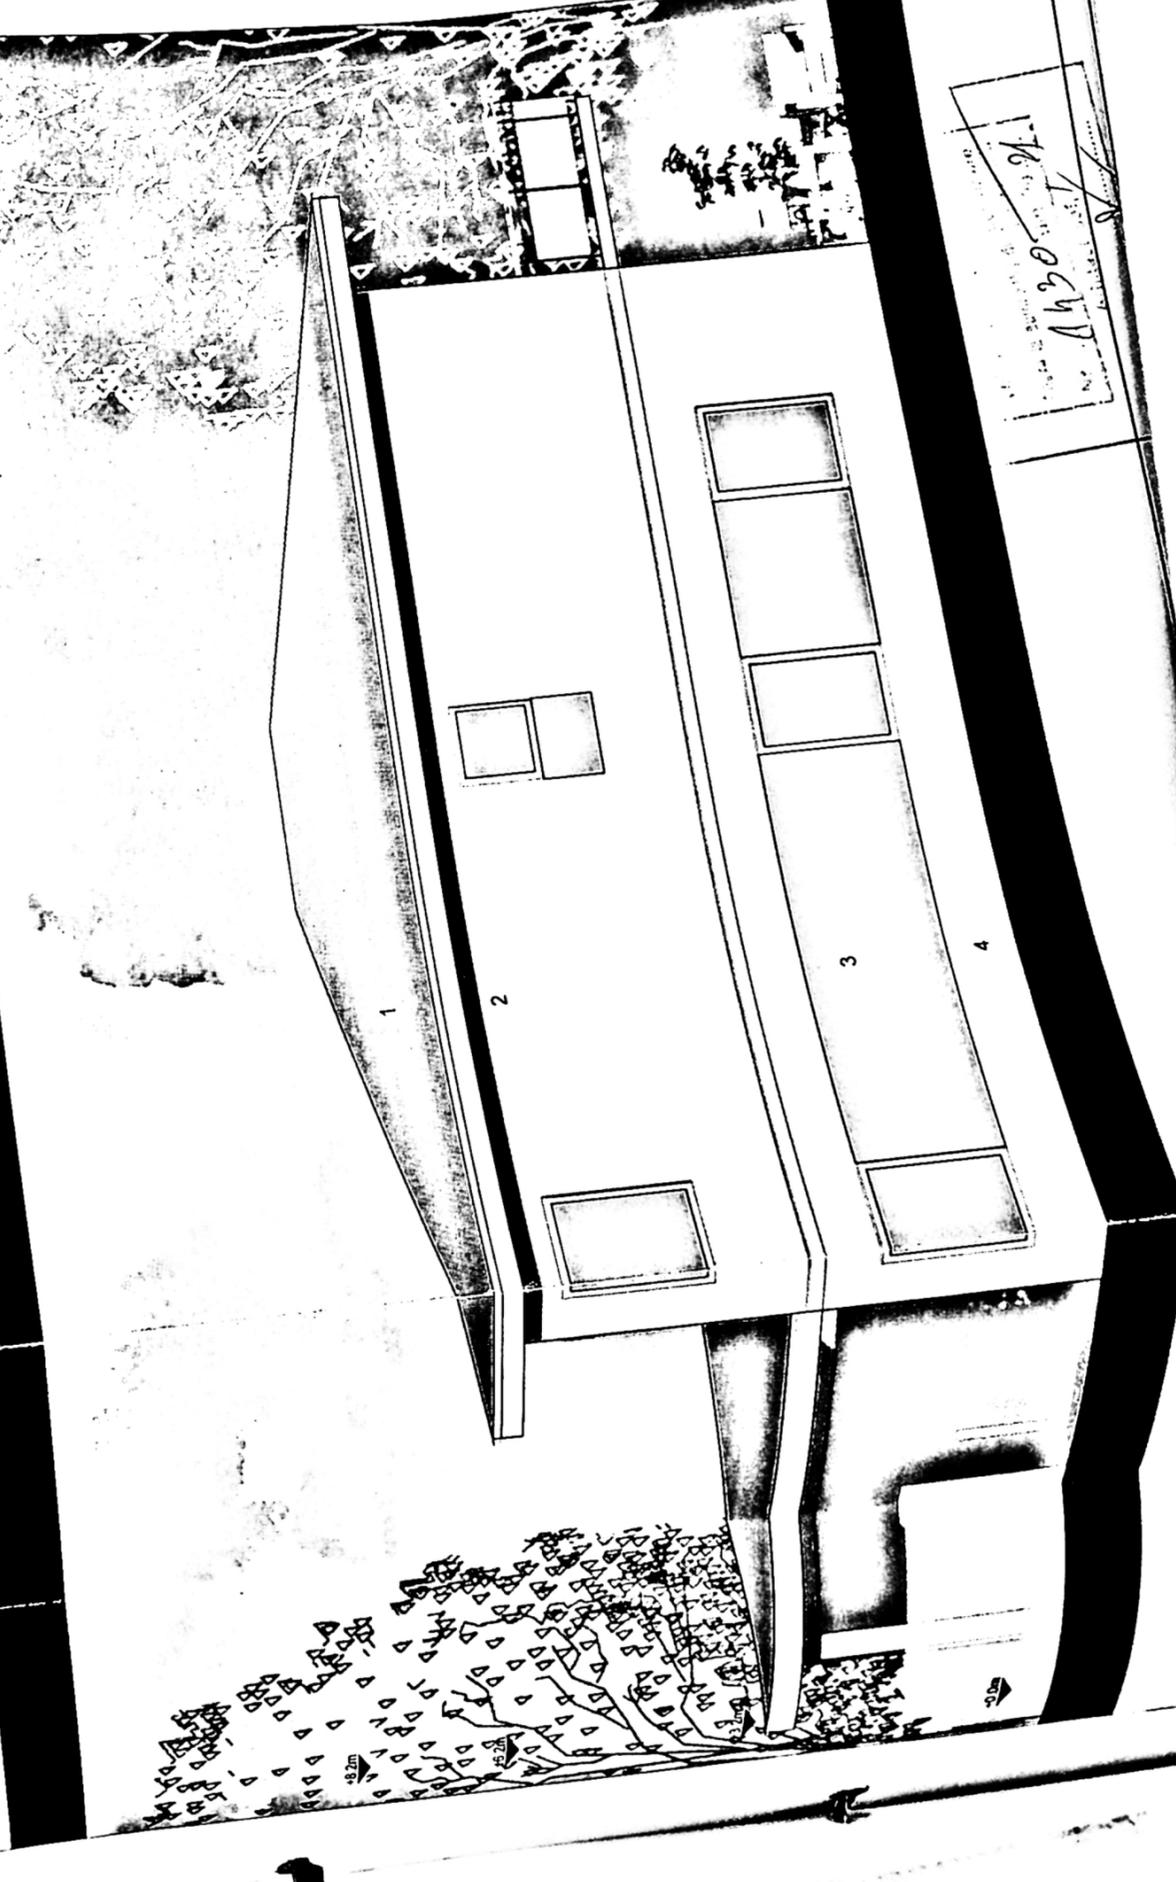

1:100
1/100
1/100