
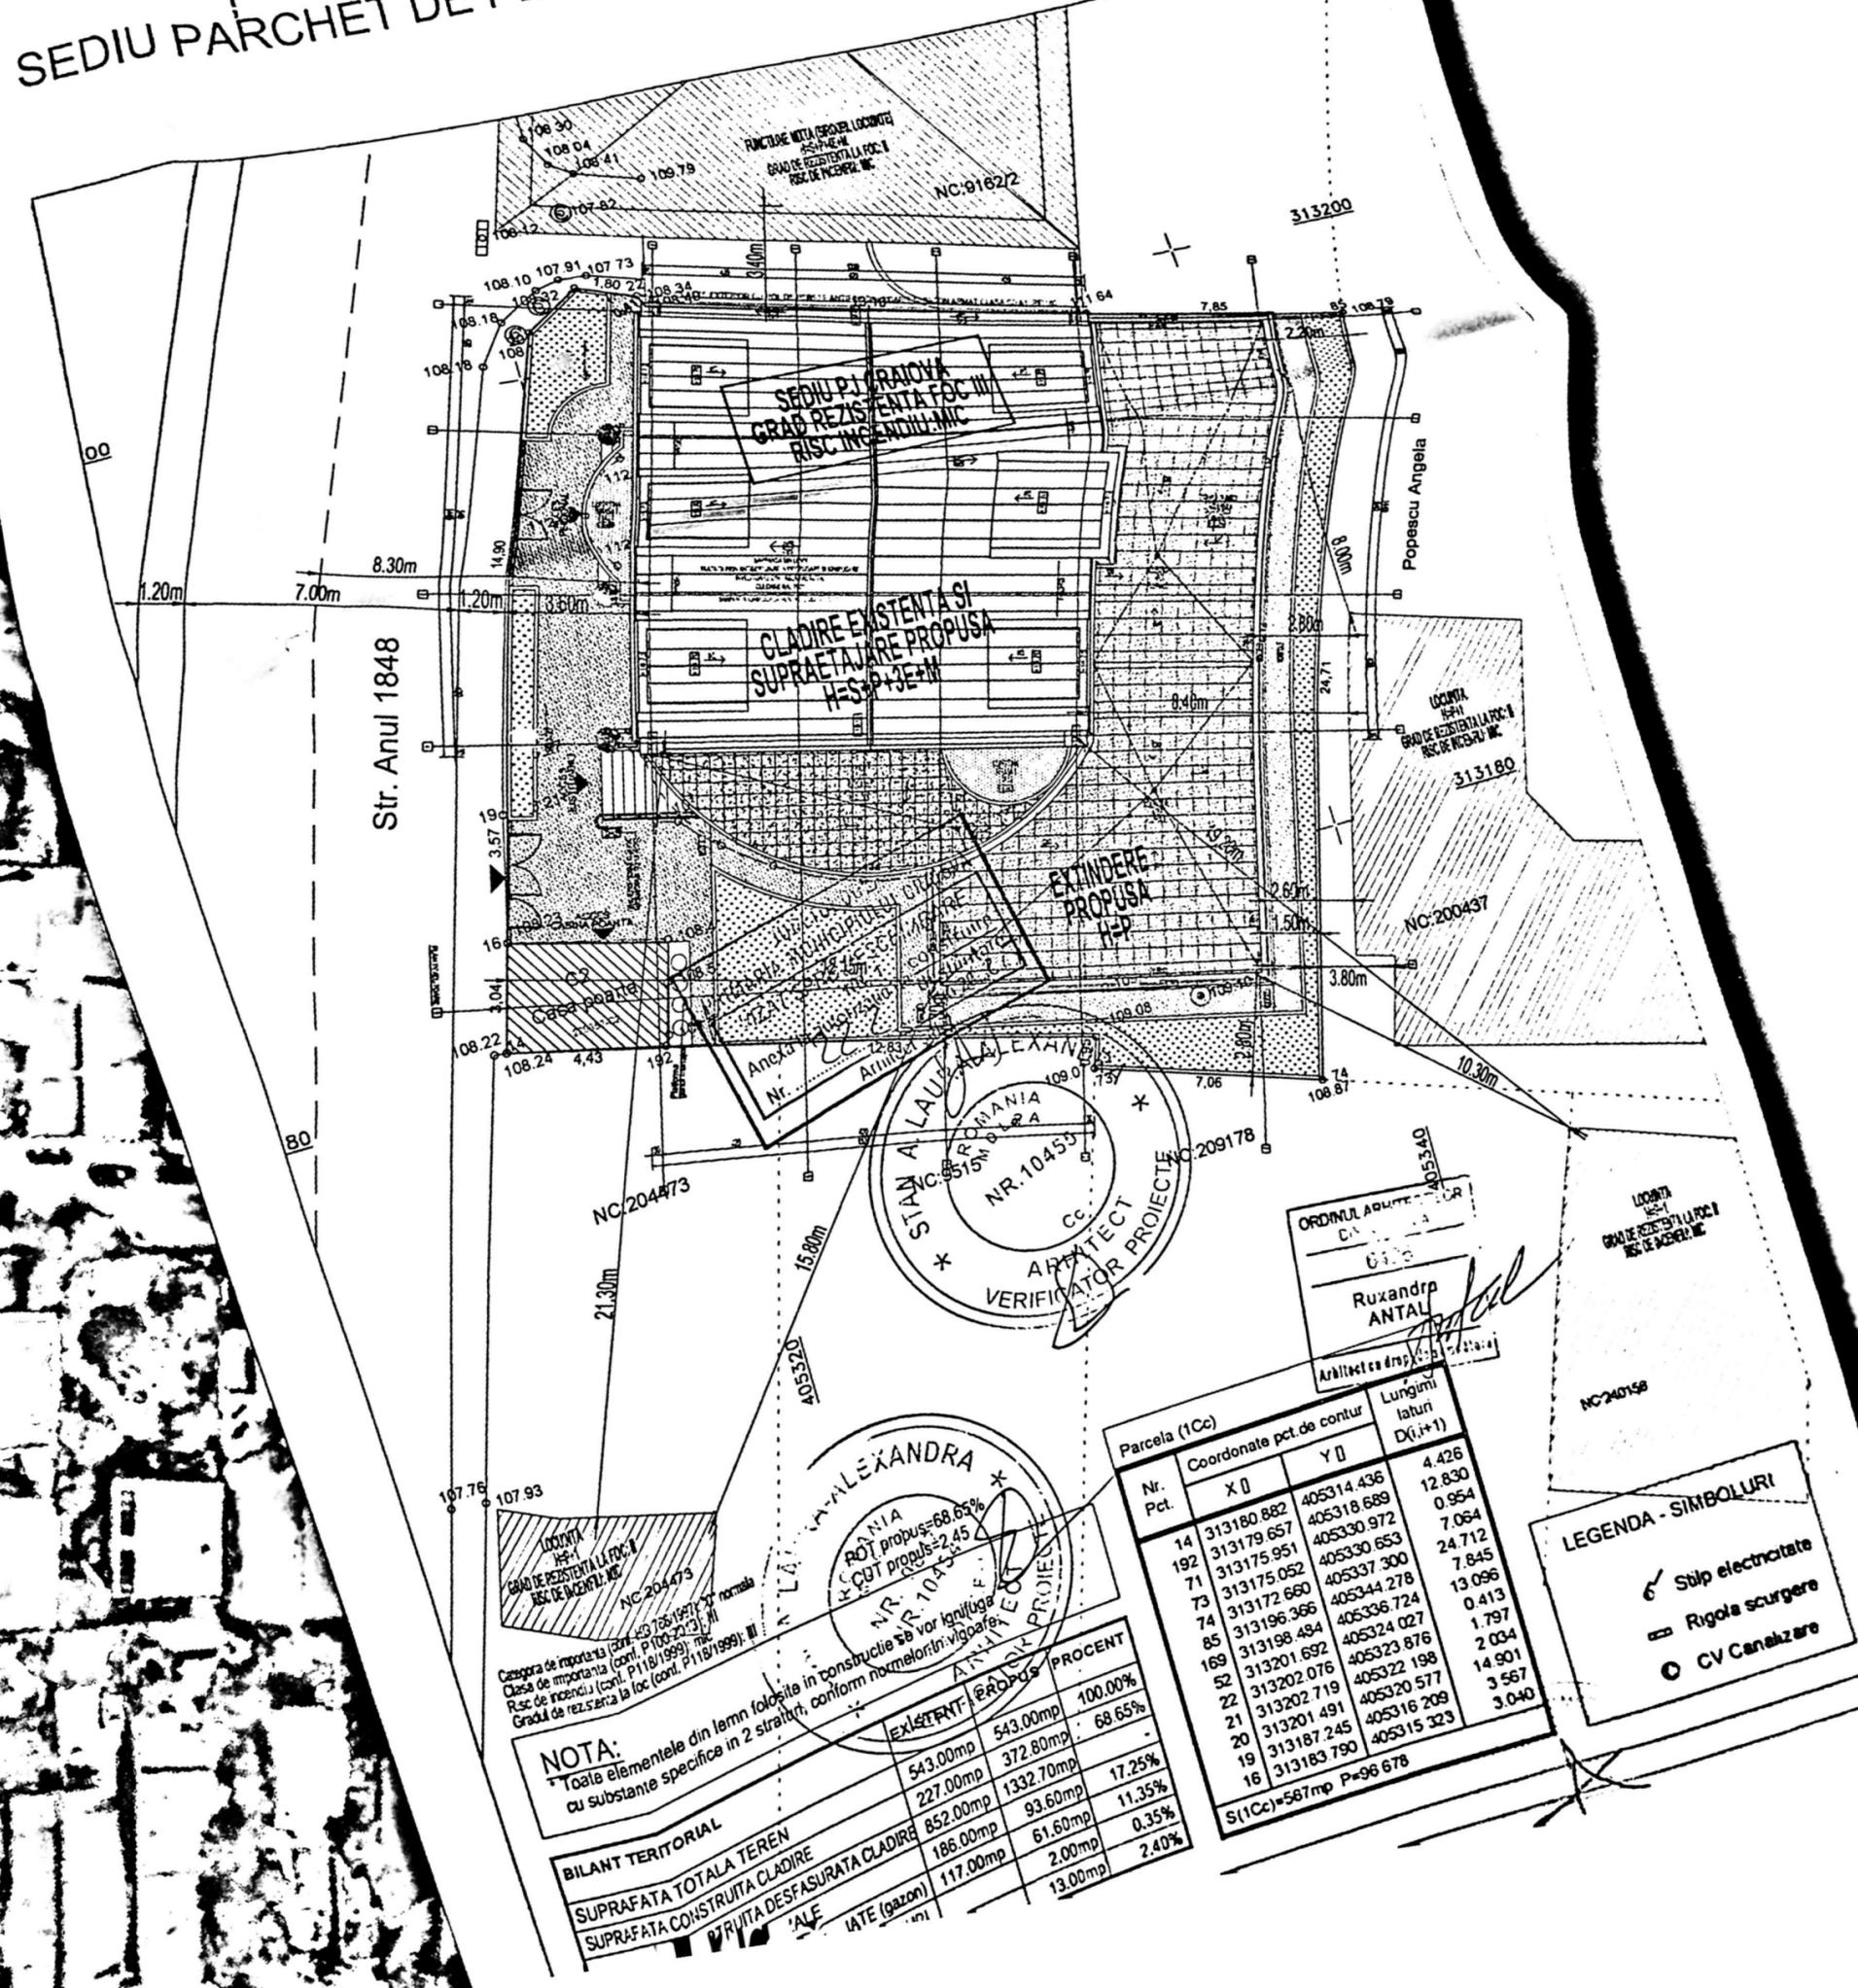


EX PLAN SEDIU PARCHET DE PE LANGA JUDECATO

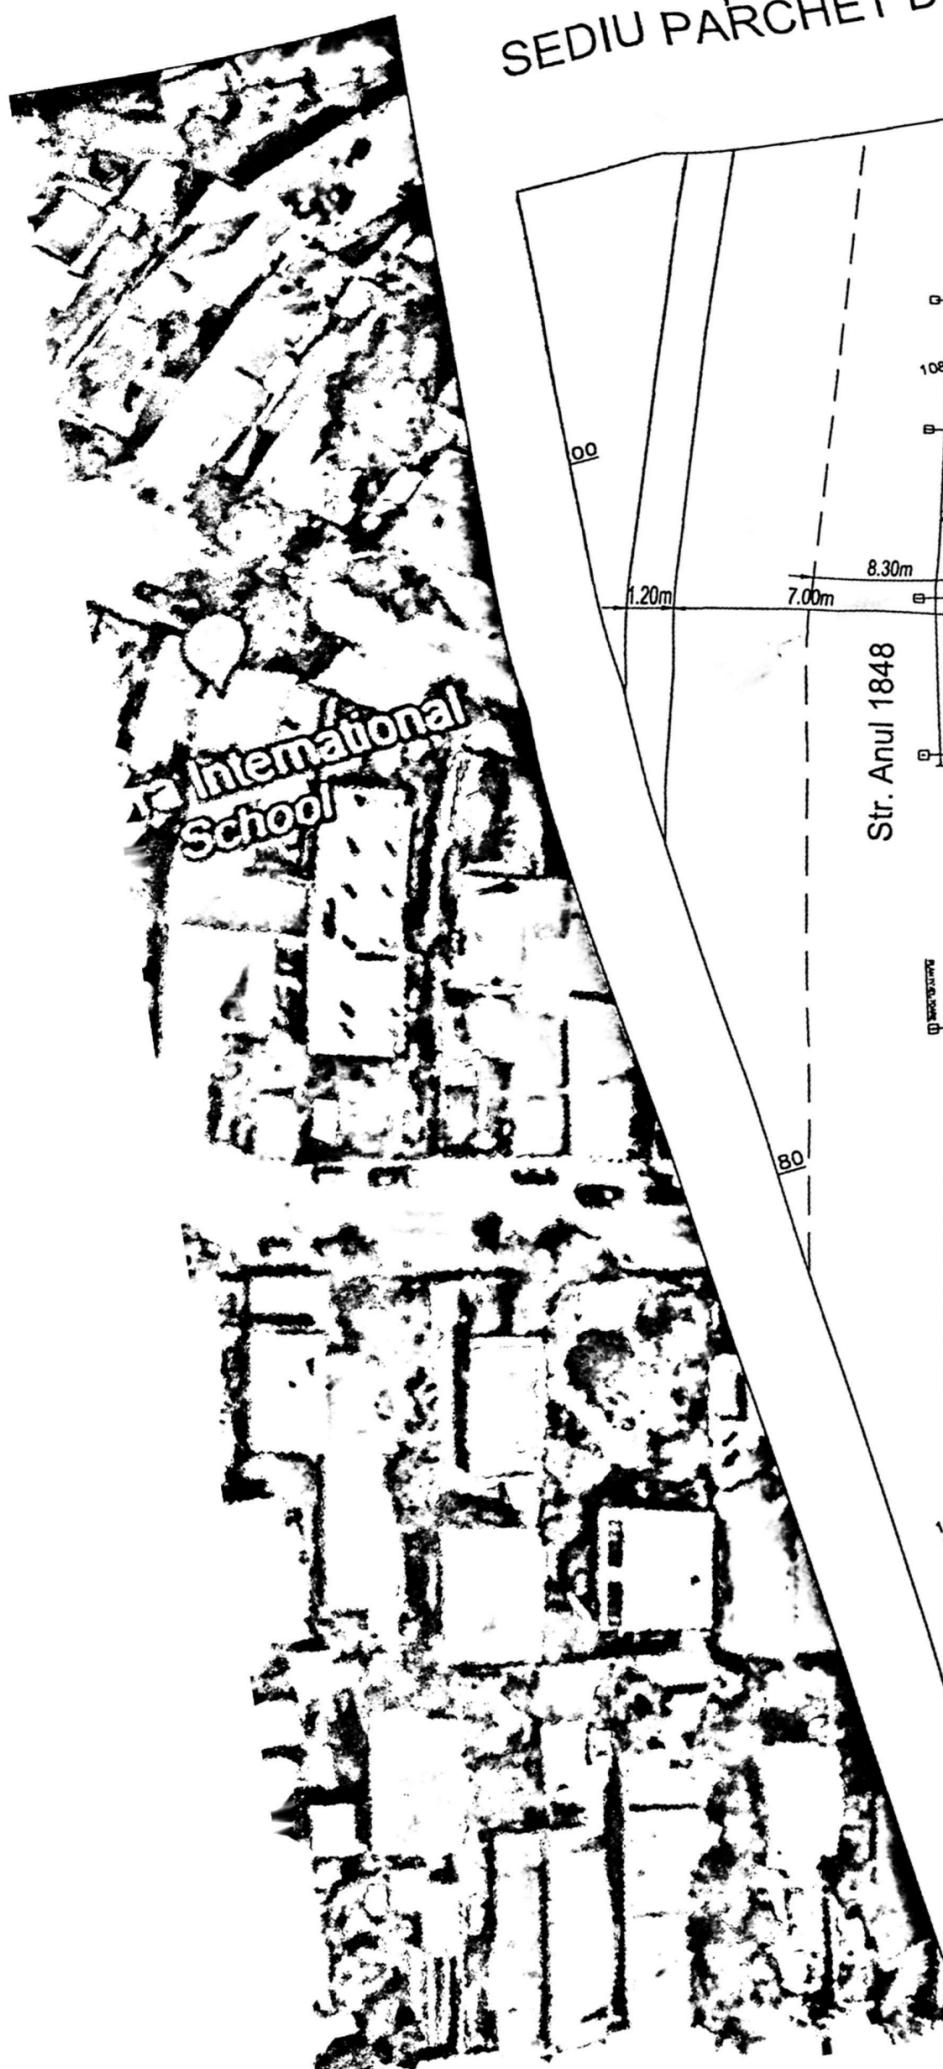

STANCA LAURIA ALEXANDRA
ROMANIA
NR. 10455
ARHITECT PROIECTE
VERIFICATOR PROIECTE

ORDINUL ARHITECTURII
Ruxandra ANTAL
Arhitect de proiect

NOTA:
Toata elementele din lemn folosite in constructie s'au vor ignifuga
cu substante specifice in 2 straturi, conform normelor in vigoare.


BILANT TERITORIAL	EXISTENT		PROPUIS		PROCENT
	Suprafata	Volume	Suprafata	Volume	
SUPRAFATA TOTALA TEREN	543.00mp	543.00mp	543.00mp	543.00mp	100.00%

Parcela (1Cc)			
Nr. Pct.	Coordonate pct. de contur		Lungimi laturi D(i,i+1)
	X []	Y []	
14	313180.882	405314.436	4.426
192	313179.657	405318.689	12.830
71	313175.951	405330.972	0.954
74	313172.660	405337.300	24.712
85	313196.366	405344.278	7.845
169	313198.484	405336.724	13.096
52	313201.692	405324.027	0.413
22	313202.076	405323.876	1.797
21	313202.719	405322.198	2.034
20	313201.491	405320.577	14.901
19	313187.245	405316.209	3.567
16	313183.790	405315.323	3.040

S(1Cc)=567mp P=96.678

LEGENDA - SIMBOLURI

- Stip electrice
- Rigola scurgere
- CV Canalizare

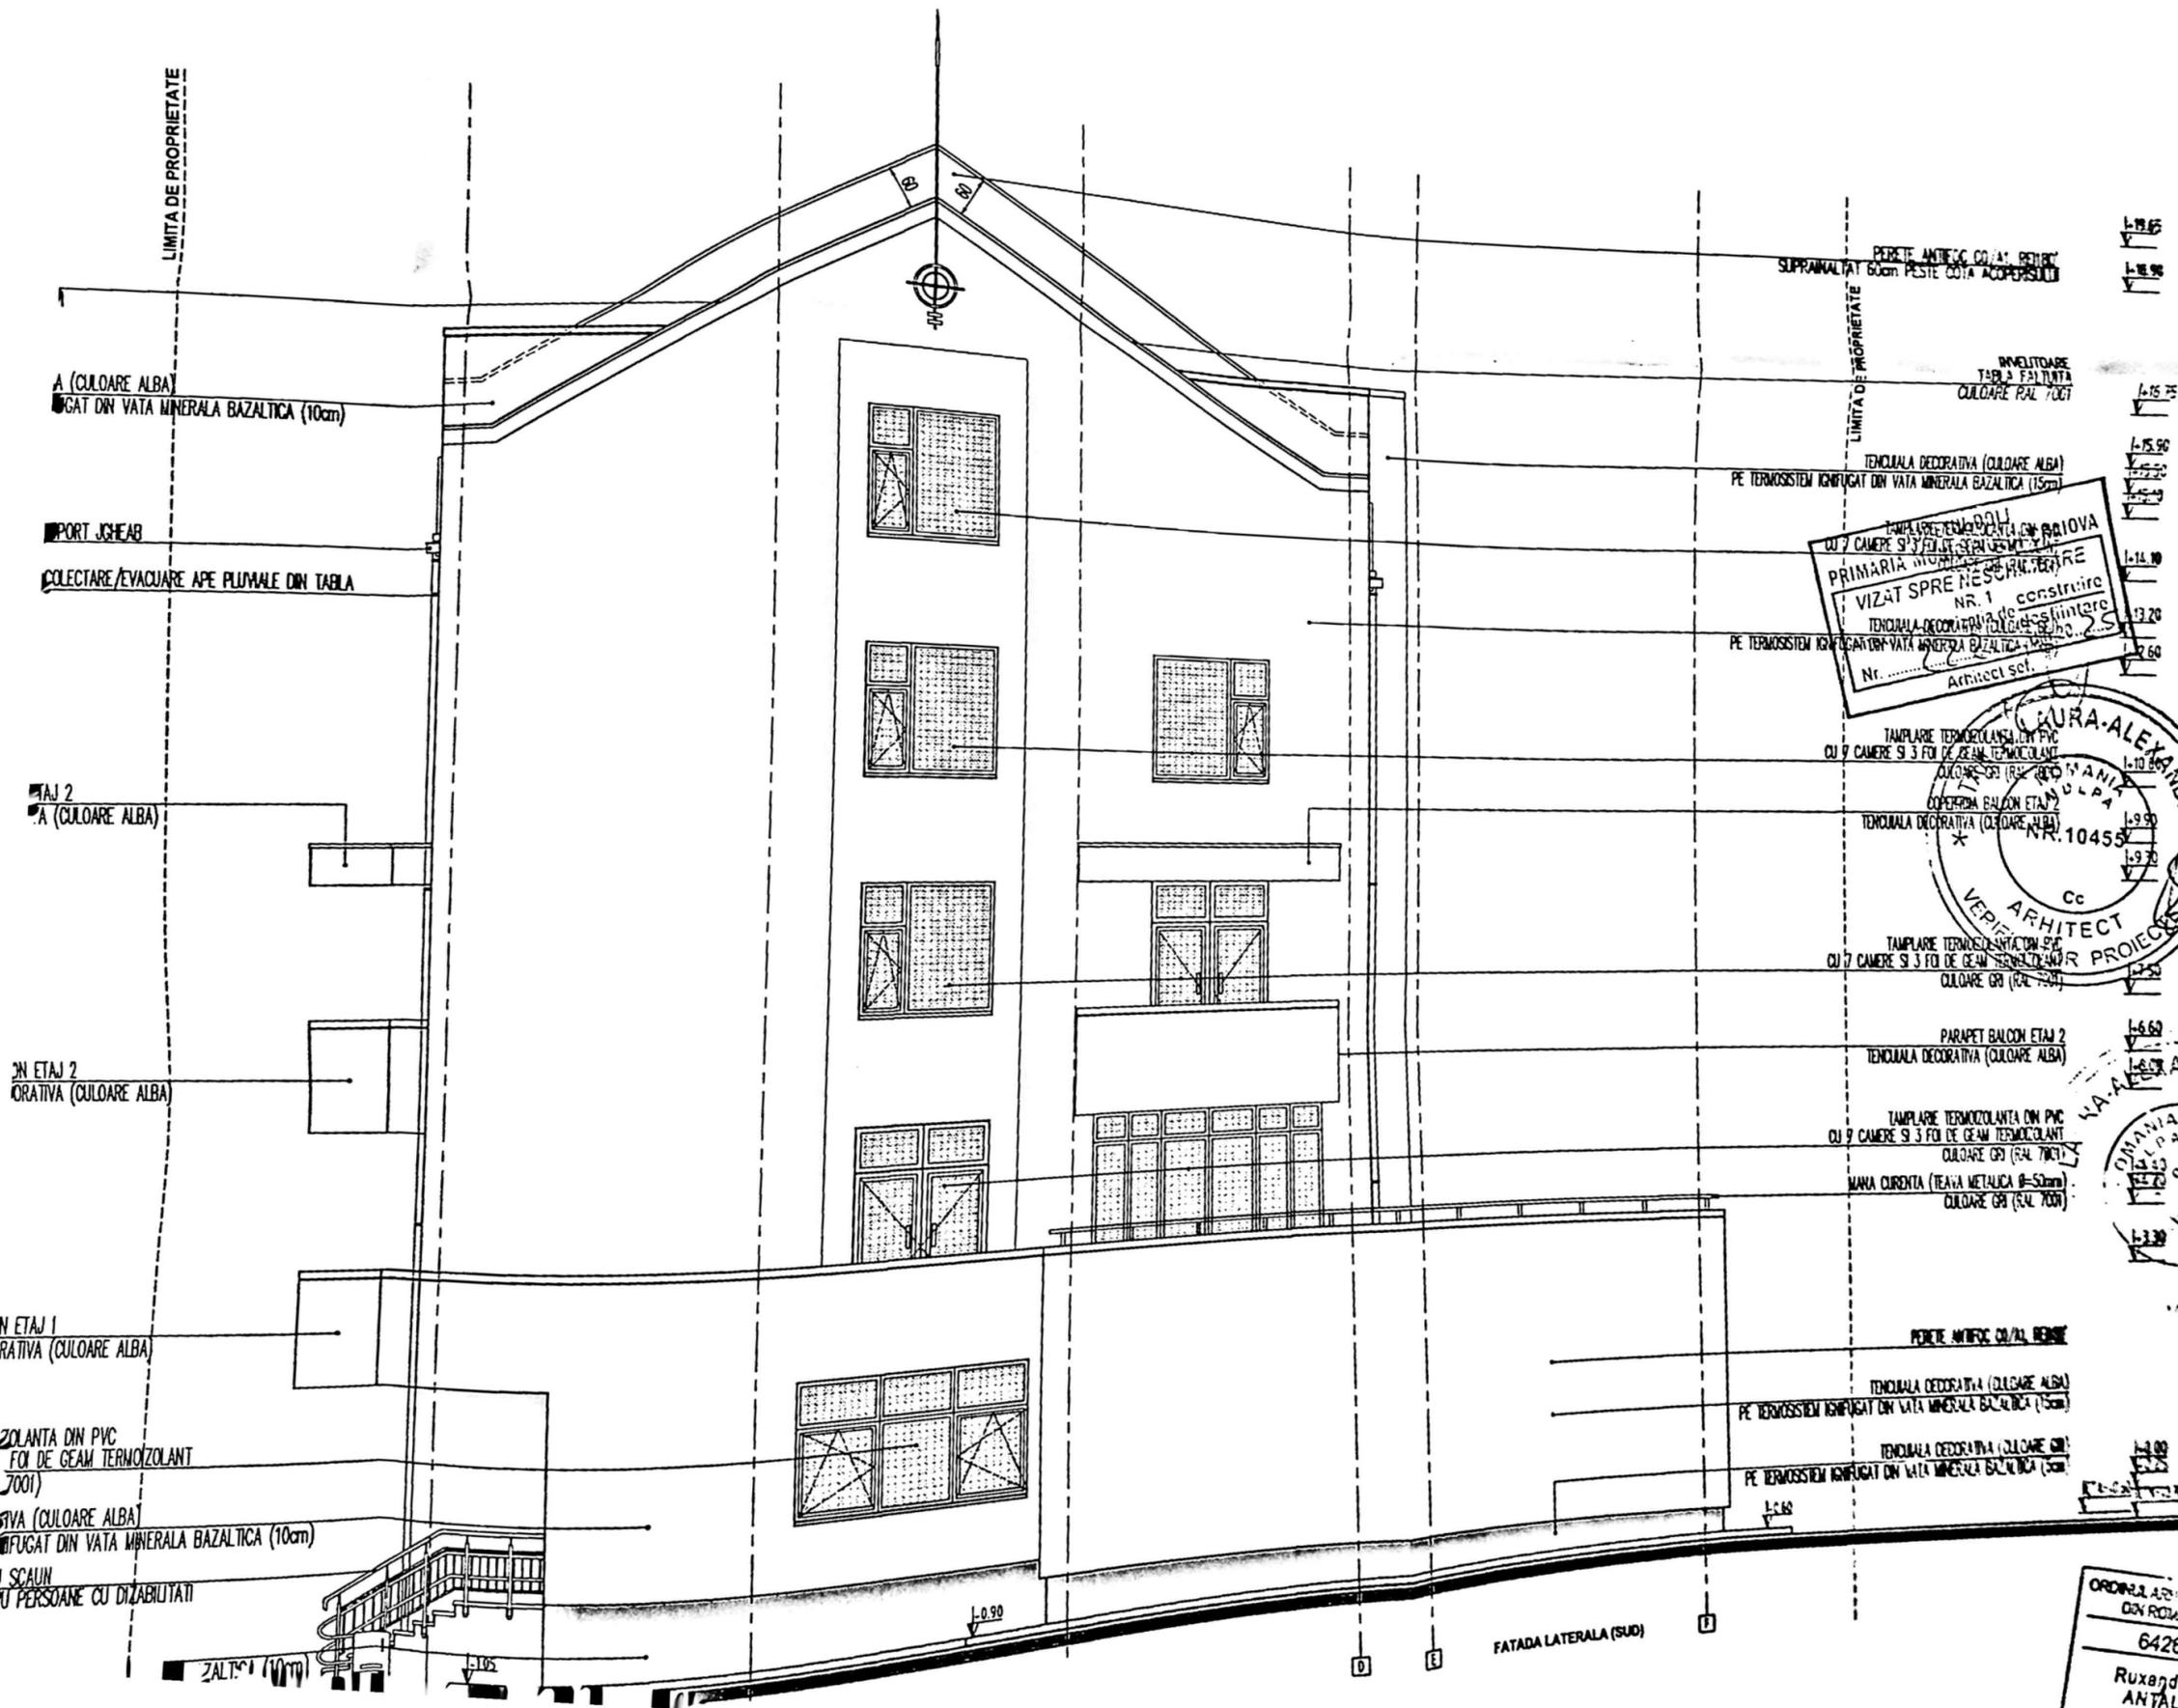

PERETE ANTIEG COUL BENTON
SUPRANALTAI 60cm PESTE COȚA ACOPERȘULUI

INVELITOARE
TABLA FALŢINTA
CULOARE RAL 7001

TENDINALA DECORATIVA (CULOARE ALBA)
PE TERMOSSISTEM IZOLANT DIN VATA MINERALA BAZALTICA (15cm)

NR. 1 construire
TENDINALA DECORATIVA (CULOARE ALBA)
PE TERMOSSISTEM IZOLANT DIN VATA MINERALA BAZALTICA (15cm)
Nr.
Arhitect scf.

VERA ALEXANDRA
VERIFICATOR ARHITECT
NR. 10455
CC

TAMPLARE TERMIZOLANTA DIN PVC
CU 7 CAMERE SI 3 FOI DE GEAM TERMIZOLANT
CULOARE GRI (RAL 7001)

PARAPET BALCON ETAJ 2
TENDINALA DECORATIVA (CULOARE ALBA)

TAMPLARE TERMIZOLANTA DIN PVC
CU 7 CAMERE SI 3 FOI DE GEAM TERMIZOLANT
CULOARE GRI (RAL 7001)
MANA CURENTA (TEAVA METALICA Ø=52mm)
CULOARE GRI (RAL 7001)

PERETE ANTIEG COUL BENTON

TENDINALA DECORATIVA (CULOARE ALBA)
PE TERMOSSISTEM IZOLANT DIN VATA MINERALA BAZALTICA (15cm)

TENDINALA DECORATIVA (CULOARE ALBA)
PE TERMOSSISTEM IZOLANT DIN VATA MINERALA BAZALTICA (15cm)

ORDINELE ARHITECTONIC
DIN ROMANIA
6426
Ruxandra
ANTA
Arhitect de profesie



FATADA LATERALA (SUD)

LIMITA DE PROPRIETATE

LIMITA DE PROPRIETATE

A (CULOARE ALBA)
IZOLANT DIN VATA MINERALA BAZALTICA (10cm)

PORT JIGHEAB

COLECTARE/EVACUARE APE PLUVIALE DIN TABLA

ETAJ 2
A (CULOARE ALBA)

ETAJ 2
DECORATIVA (CULOARE ALBA)

ETAJ 1
DECORATIVA (CULOARE ALBA)

IZOLANTA DIN PVC
FOI DE GEAM TERMIZOLANT
7001

IZOLANTA (CULOARE ALBA)
IZOLANT DIN VATA MINERALA BAZALTICA (10cm)

SCAUN
PENTRU PERSOANE CU DIZABILITATI

ZALTA 1 (10m)

1.105

-0.90

D

E

D

1.248

1.248

