

1050

VIZAT
Conf. art.61/Legea 7/96

Nr. cadastral al bunului imobil:

Proprietar:

NICOLAE IONICA c.n.p. 2650803163223.
str. Abatorului, nr. 2, (Mofleni)

ONCCG
OFICIUL JUDEȚEAN DE CADASTRU,
GEODEZIE ȘI CARTOGRAFIE BOL
Nr. înreg. 4545 data 8.10.1991
VERIFICAT ȘI RECEPȚIONAT
Inspector IOSIF GHEORGHE

Calcul supr.Cc

Nr. pct.	x	y	D(m)
1	1003,80	997,71	23,80
2	993,51	1019,05	
10	979,18	1033,63	20,44
11	957,63	1014,13	29,06
12	949,01	1004,20	13,15
13	958,53	993,38	14,43
7	971,36	977,89	20,25
8	986,47	987,07	17,78
1	1003,80	997,71	20,17
2	993,51	1019,05	23,80

SUPRAF. CALCULATĂ = 1650 mp.

SUPRAF. CALCULATĂ = 1850 mp

950

N

②

Locu
p-

✗

Anexa
P
1Cc
S=891mp

13
Teren lib
ocol silvic Bucovaf

Calcul supraf. 2Cc

Calcul supraf. 2Cc			
Nr. pct.	x	y	D(m)
2	993,51	1019,05	20,44
10	979,18	1033,63	
11	957,63	1014,13	29,06
12	949,01	1004,20	13,15
13	958,53	993,36	14,43
3	977,46	1007,65	23,72
2	993,51	1019,05	19,68
10	979,18	1033,63	20,44

SUPRAF. CALC. = 759 mp.

ing. DANCUI DANUT

1000

Data: martie 2000

1050

 Limita proprietate





CUT propus = 0.195

JUDETUL DOLJ
PRIMĂRIA MUNICIPIULUI CRAIOVA
VIZAT SPRE NESCHIMBARE
NR. 5
Anexa la autorizația de construire
Nr. 236 din 20.06
Arhitect sei. 118

ORDINUL ARHITECTILOR
DIN ROMANIA
8128
Irina-Gabriela
GAGIU
Arhitect cu drept de semnatura

Clasa de
Categoría

EXPERT / VERIFICATOR	NUME	SEMNATURA	CERINTA	EXPERTIZA / REFERA
RAY CONSULTING S.R.L. TEL: 0765/338.615, 0767/812.784				BENEFICIAR: Munteanu Ion si Munteanu

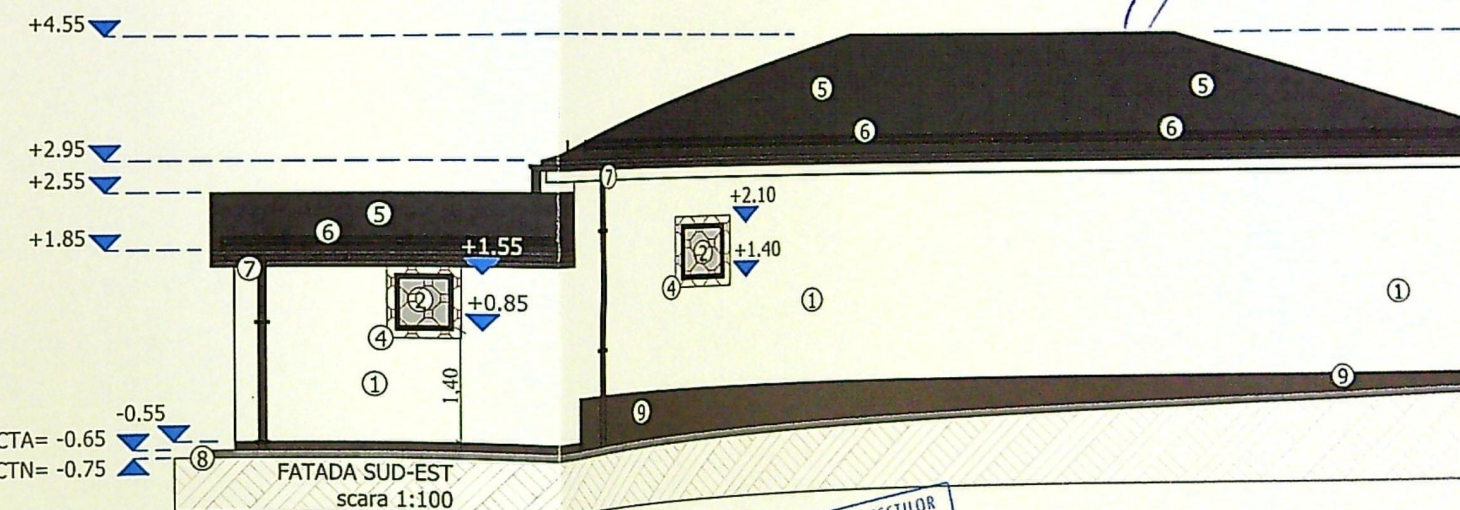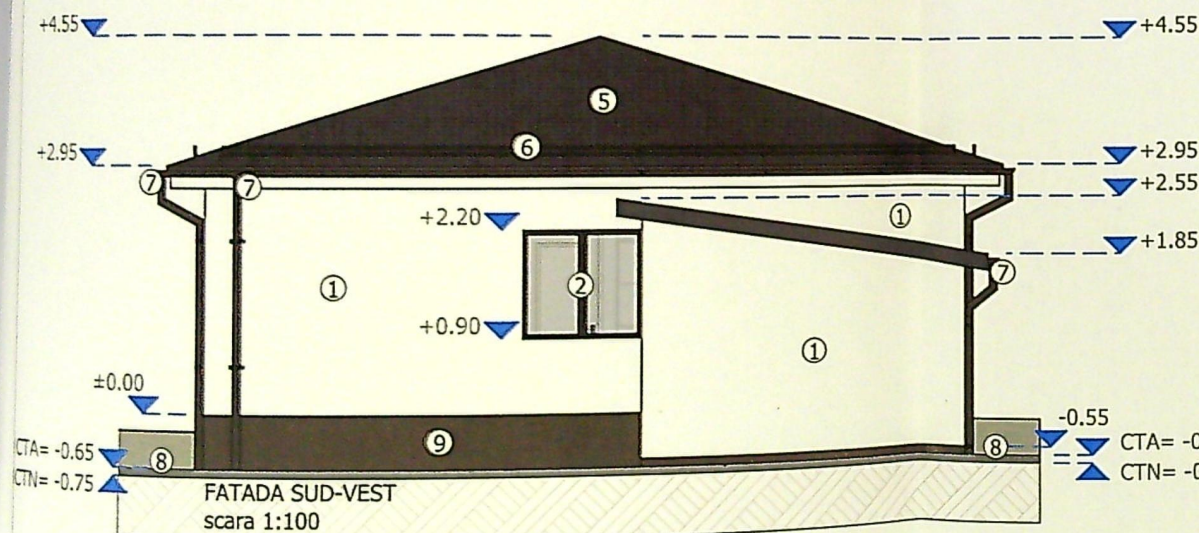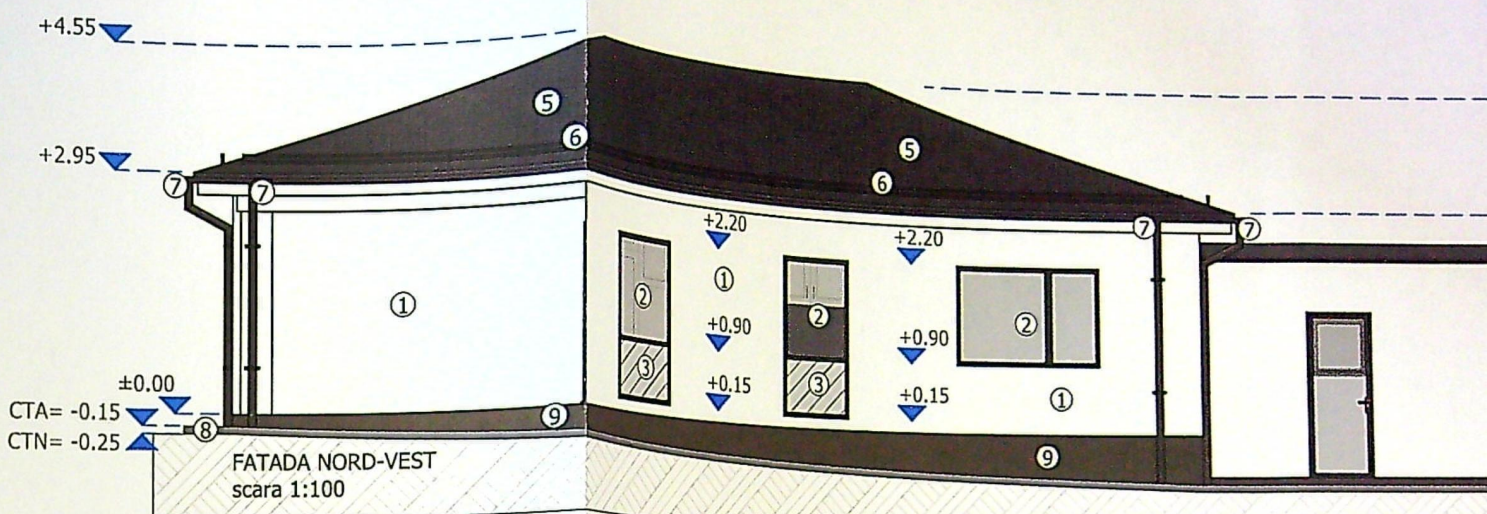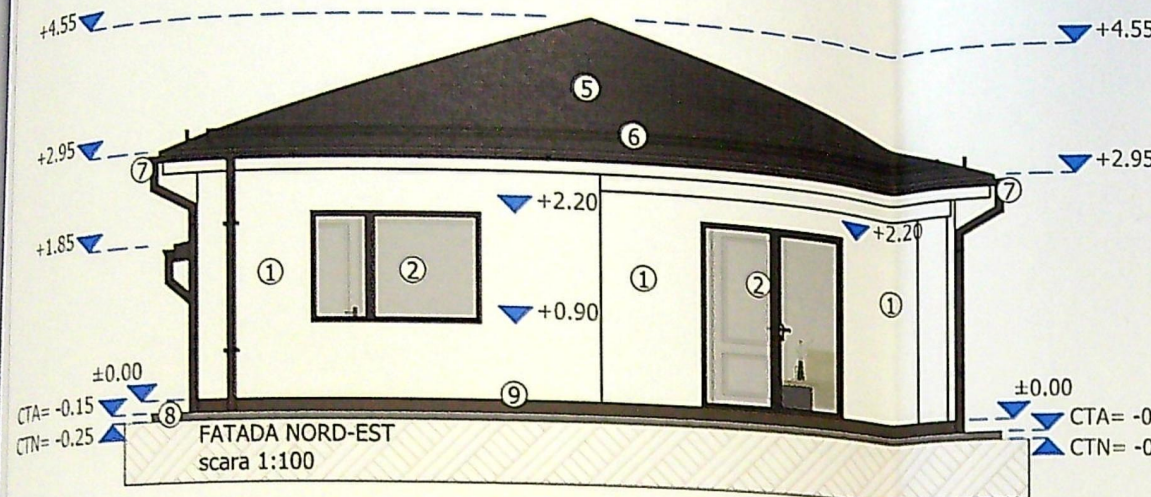

LEGENDA:

- ① TENCUIALA DECORATIVA DE EXTERIOR CULOARE ALB
- ② TAMPLARIE PVC CULOARE GRI
- ③ TAMPLARIE PVC CU GEAM FIX CULOARE GRI ✓
- ④ PANOUL OBTURARE VEDERE
- ⑤ INVELITOARE TABLA CULOARE GRI
- ⑥ OPRITORI ZAPADA
- ⑦ JGHEAB SI BURLAN TABLA CULOARE GRI
- ⑧ TROTUAR PROTECTIE
- ⑨ TENCUIALA SOCLU



NUME	SEMNAȚURA	CERINȚA	EXPERTIZA / R
EXPERT / VERIFICATOR			
RAY CONSULTING S.R.L.			
CALITATE ELABORATOR			
SEF PROIECT			
PROIECTAT			
DESENAT			