



NR. ÎNREGISTRARE 117998
ZIUA 1 LUNA 05 ANUL 2023
COPIE CONFORMĂ CU
EXEMPLARUL DIN ARHIVA BCPI

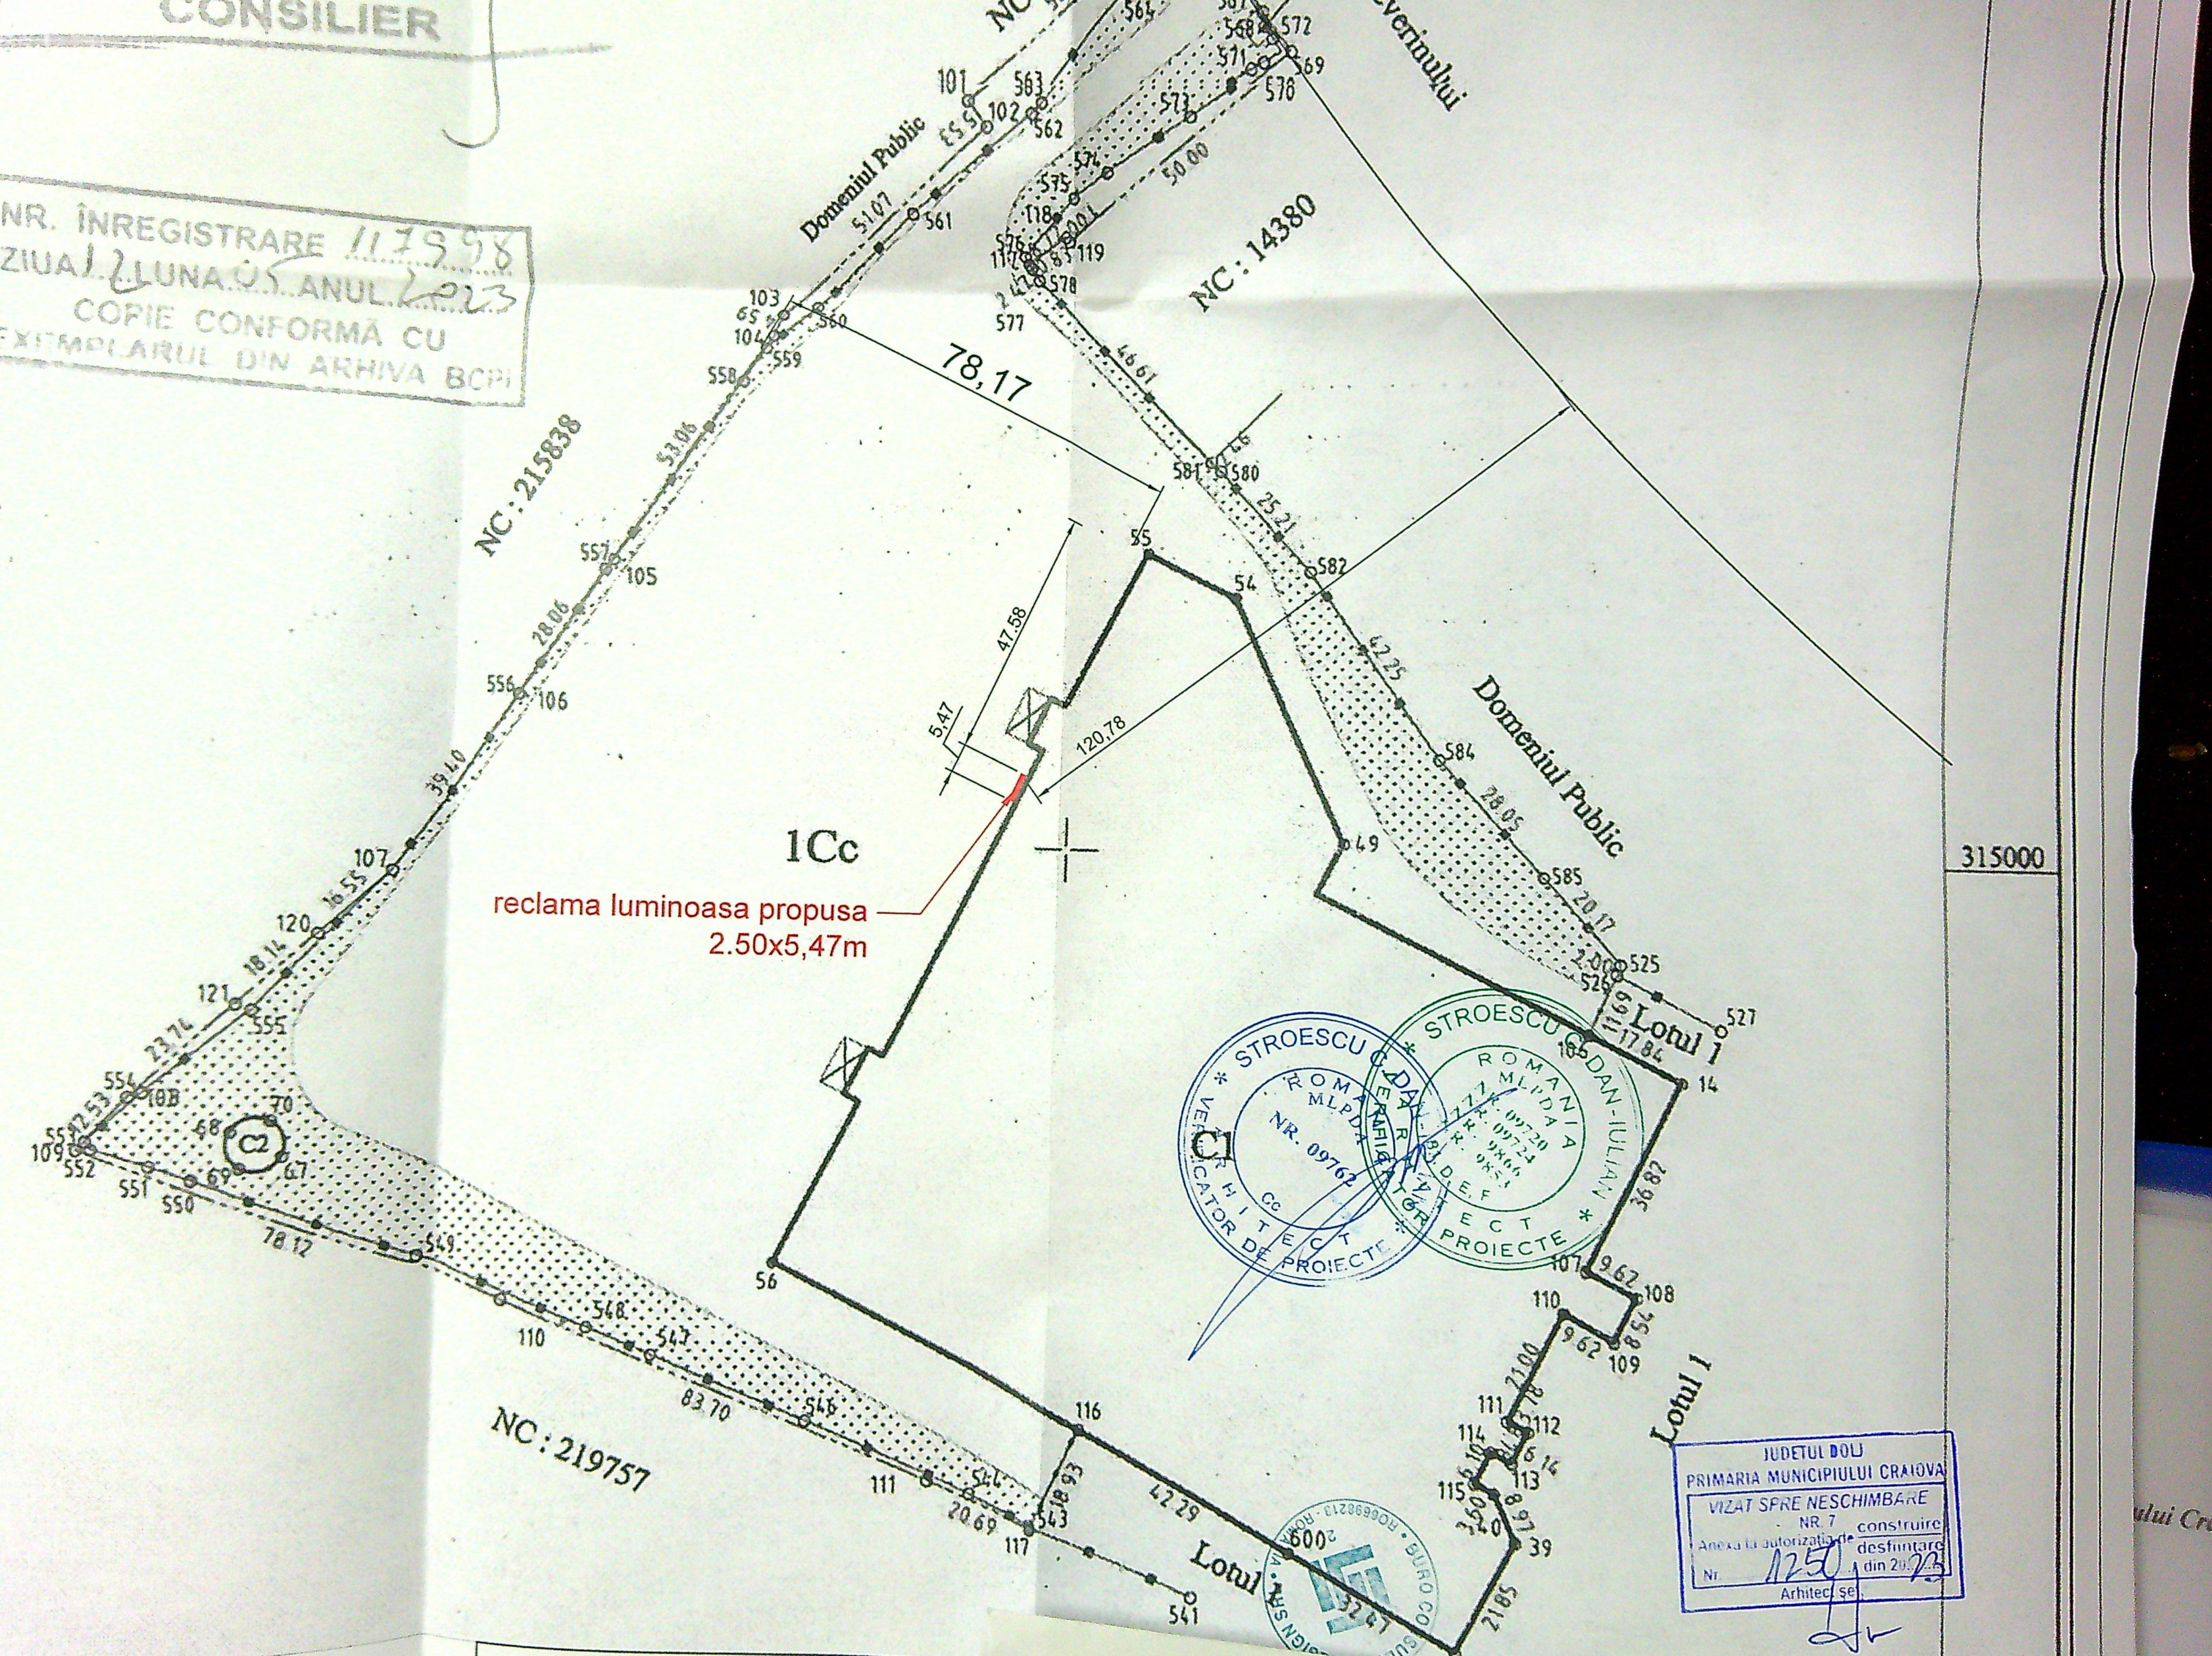

1Cc
reclama luminoasa propusa
2.50x5.47m

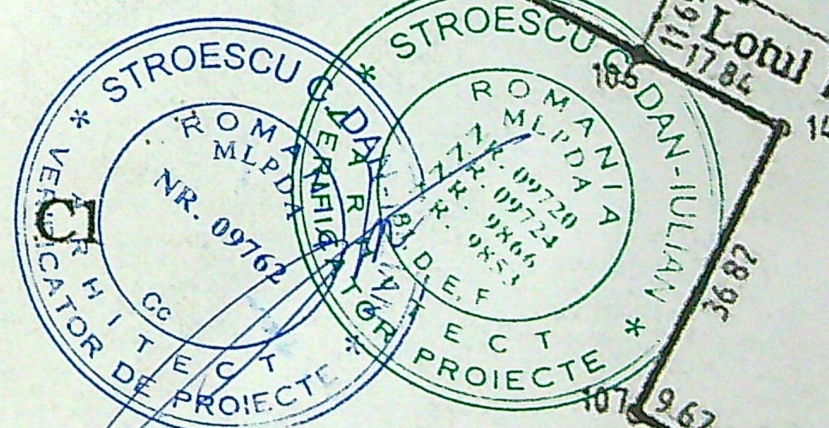

JUDETUL DOLU
PRIMARIA MUNICIPIULUI CRAIOVA
VIZAT SPRE NESCHIMBARE
NR. 7 construire
Anexa la autorizatia de
desfiintare
din 20.7.23
Nr. 1250
Arhitect se