


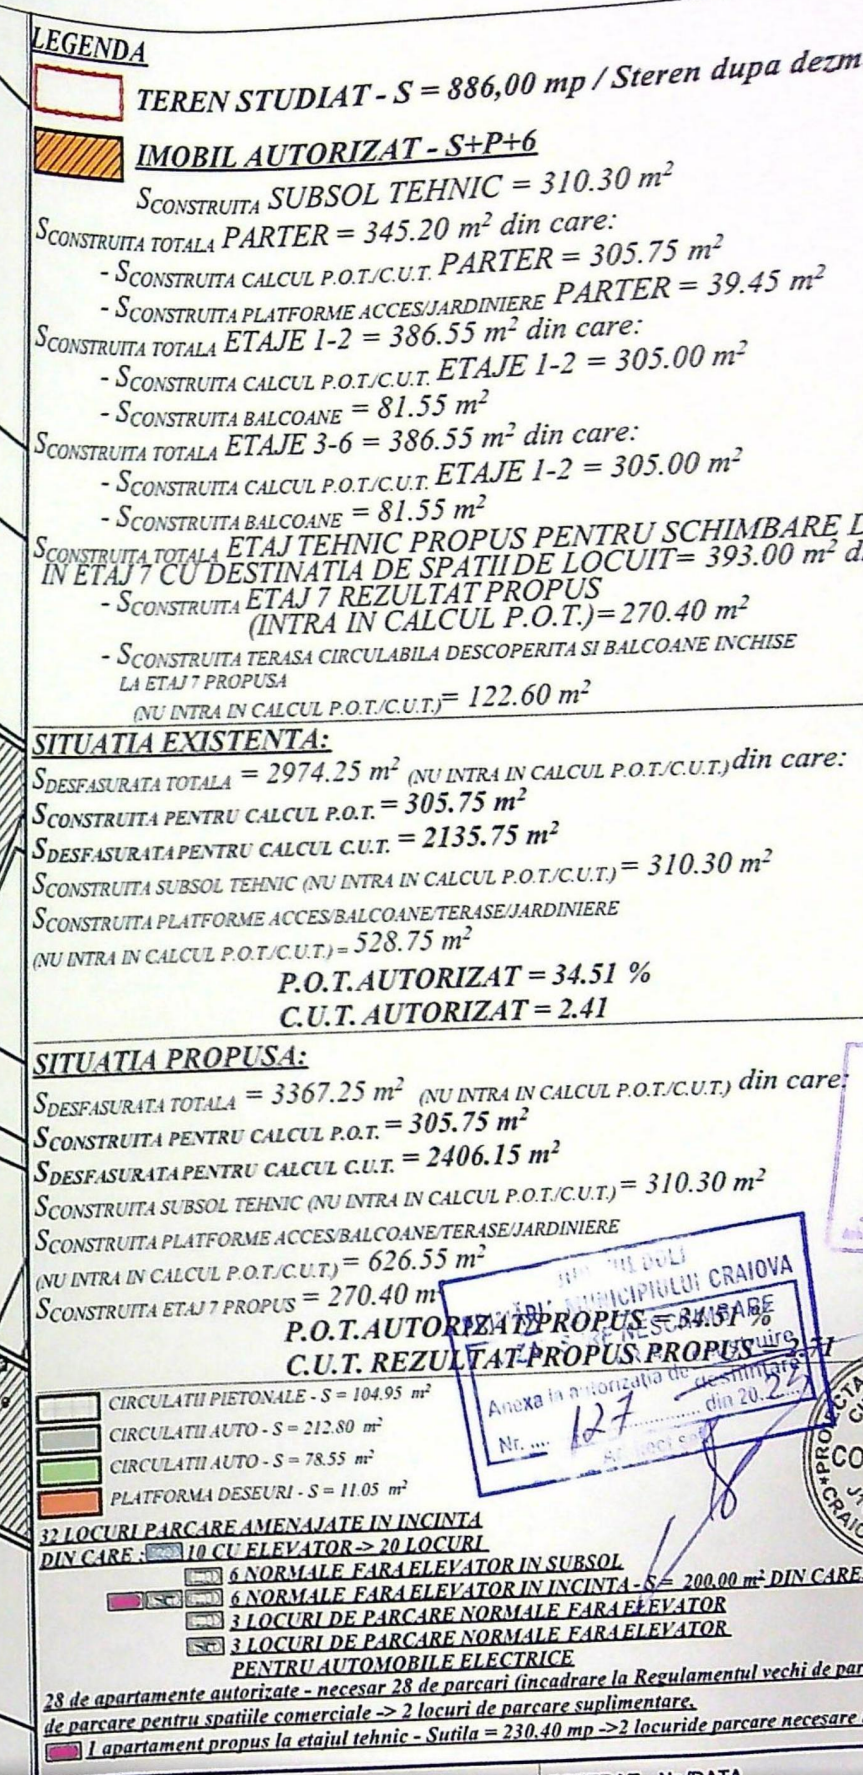

Inspector 127997/2023


Confirm Introducerea imobilului in baza de date
integrata si atribuirea numarului cadastral


Roxana Maria Oroviceanu


Semnat digital de
Roxana Maria Oroviceanu

Data.



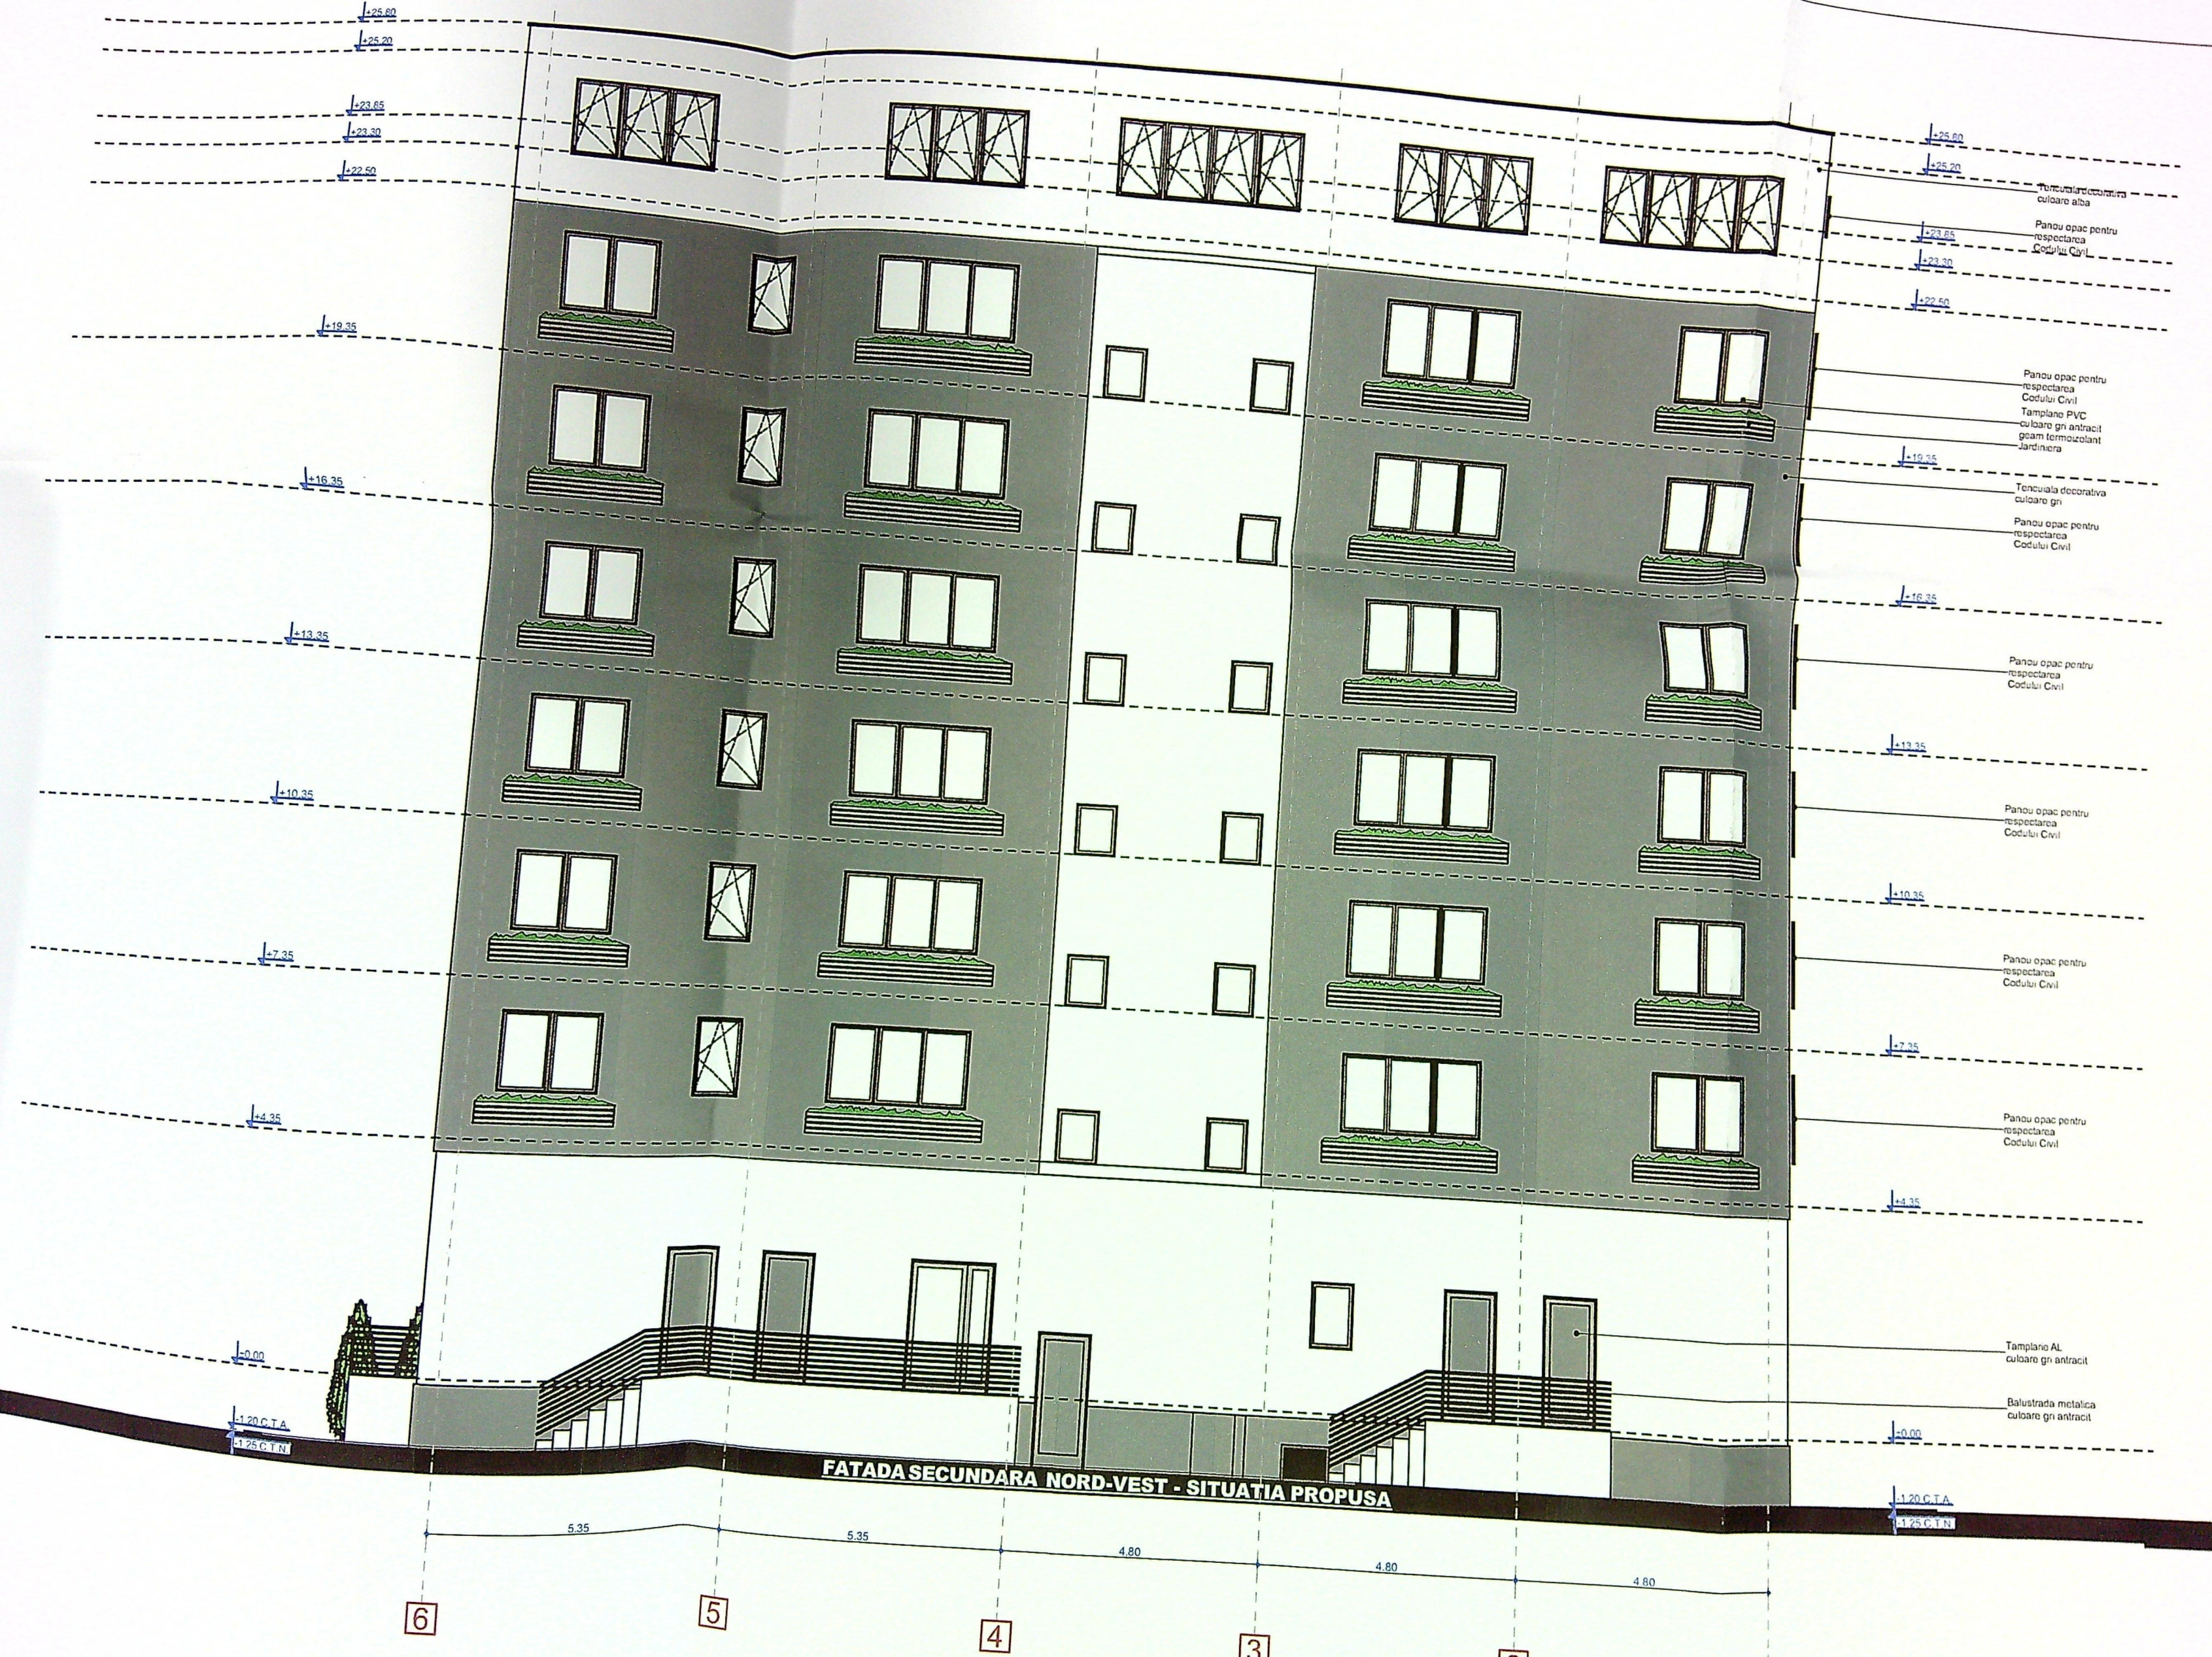

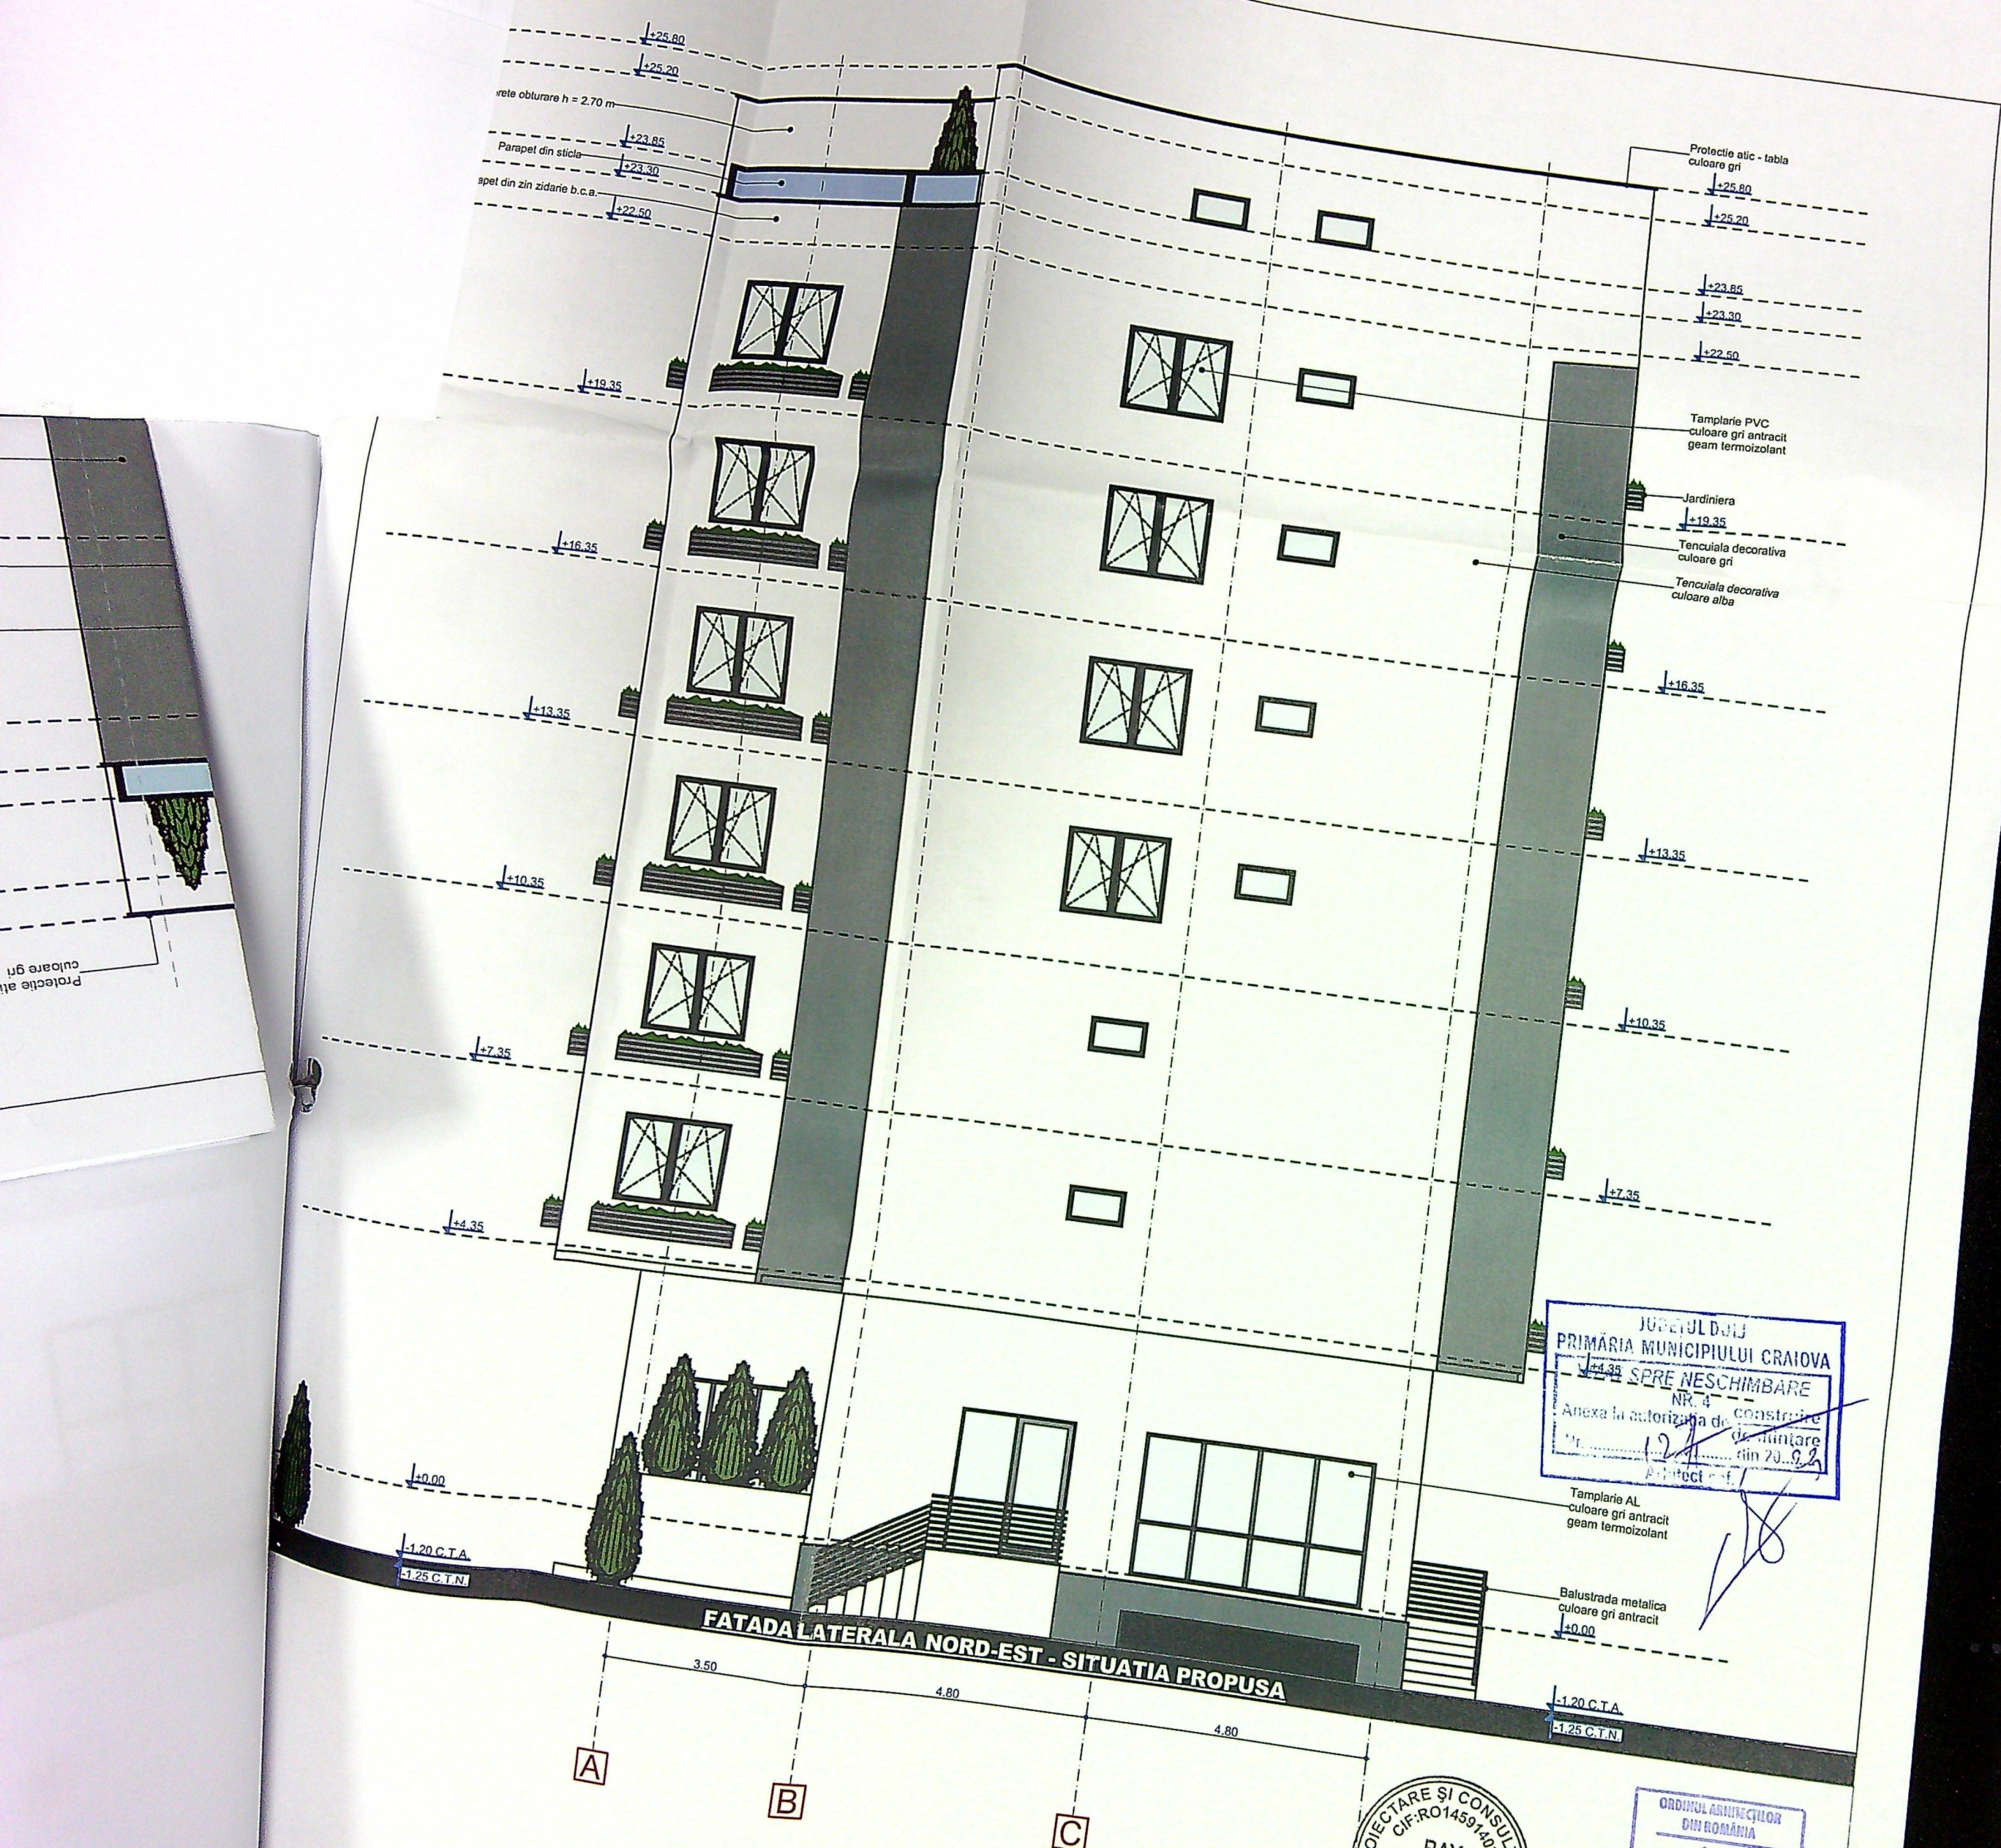

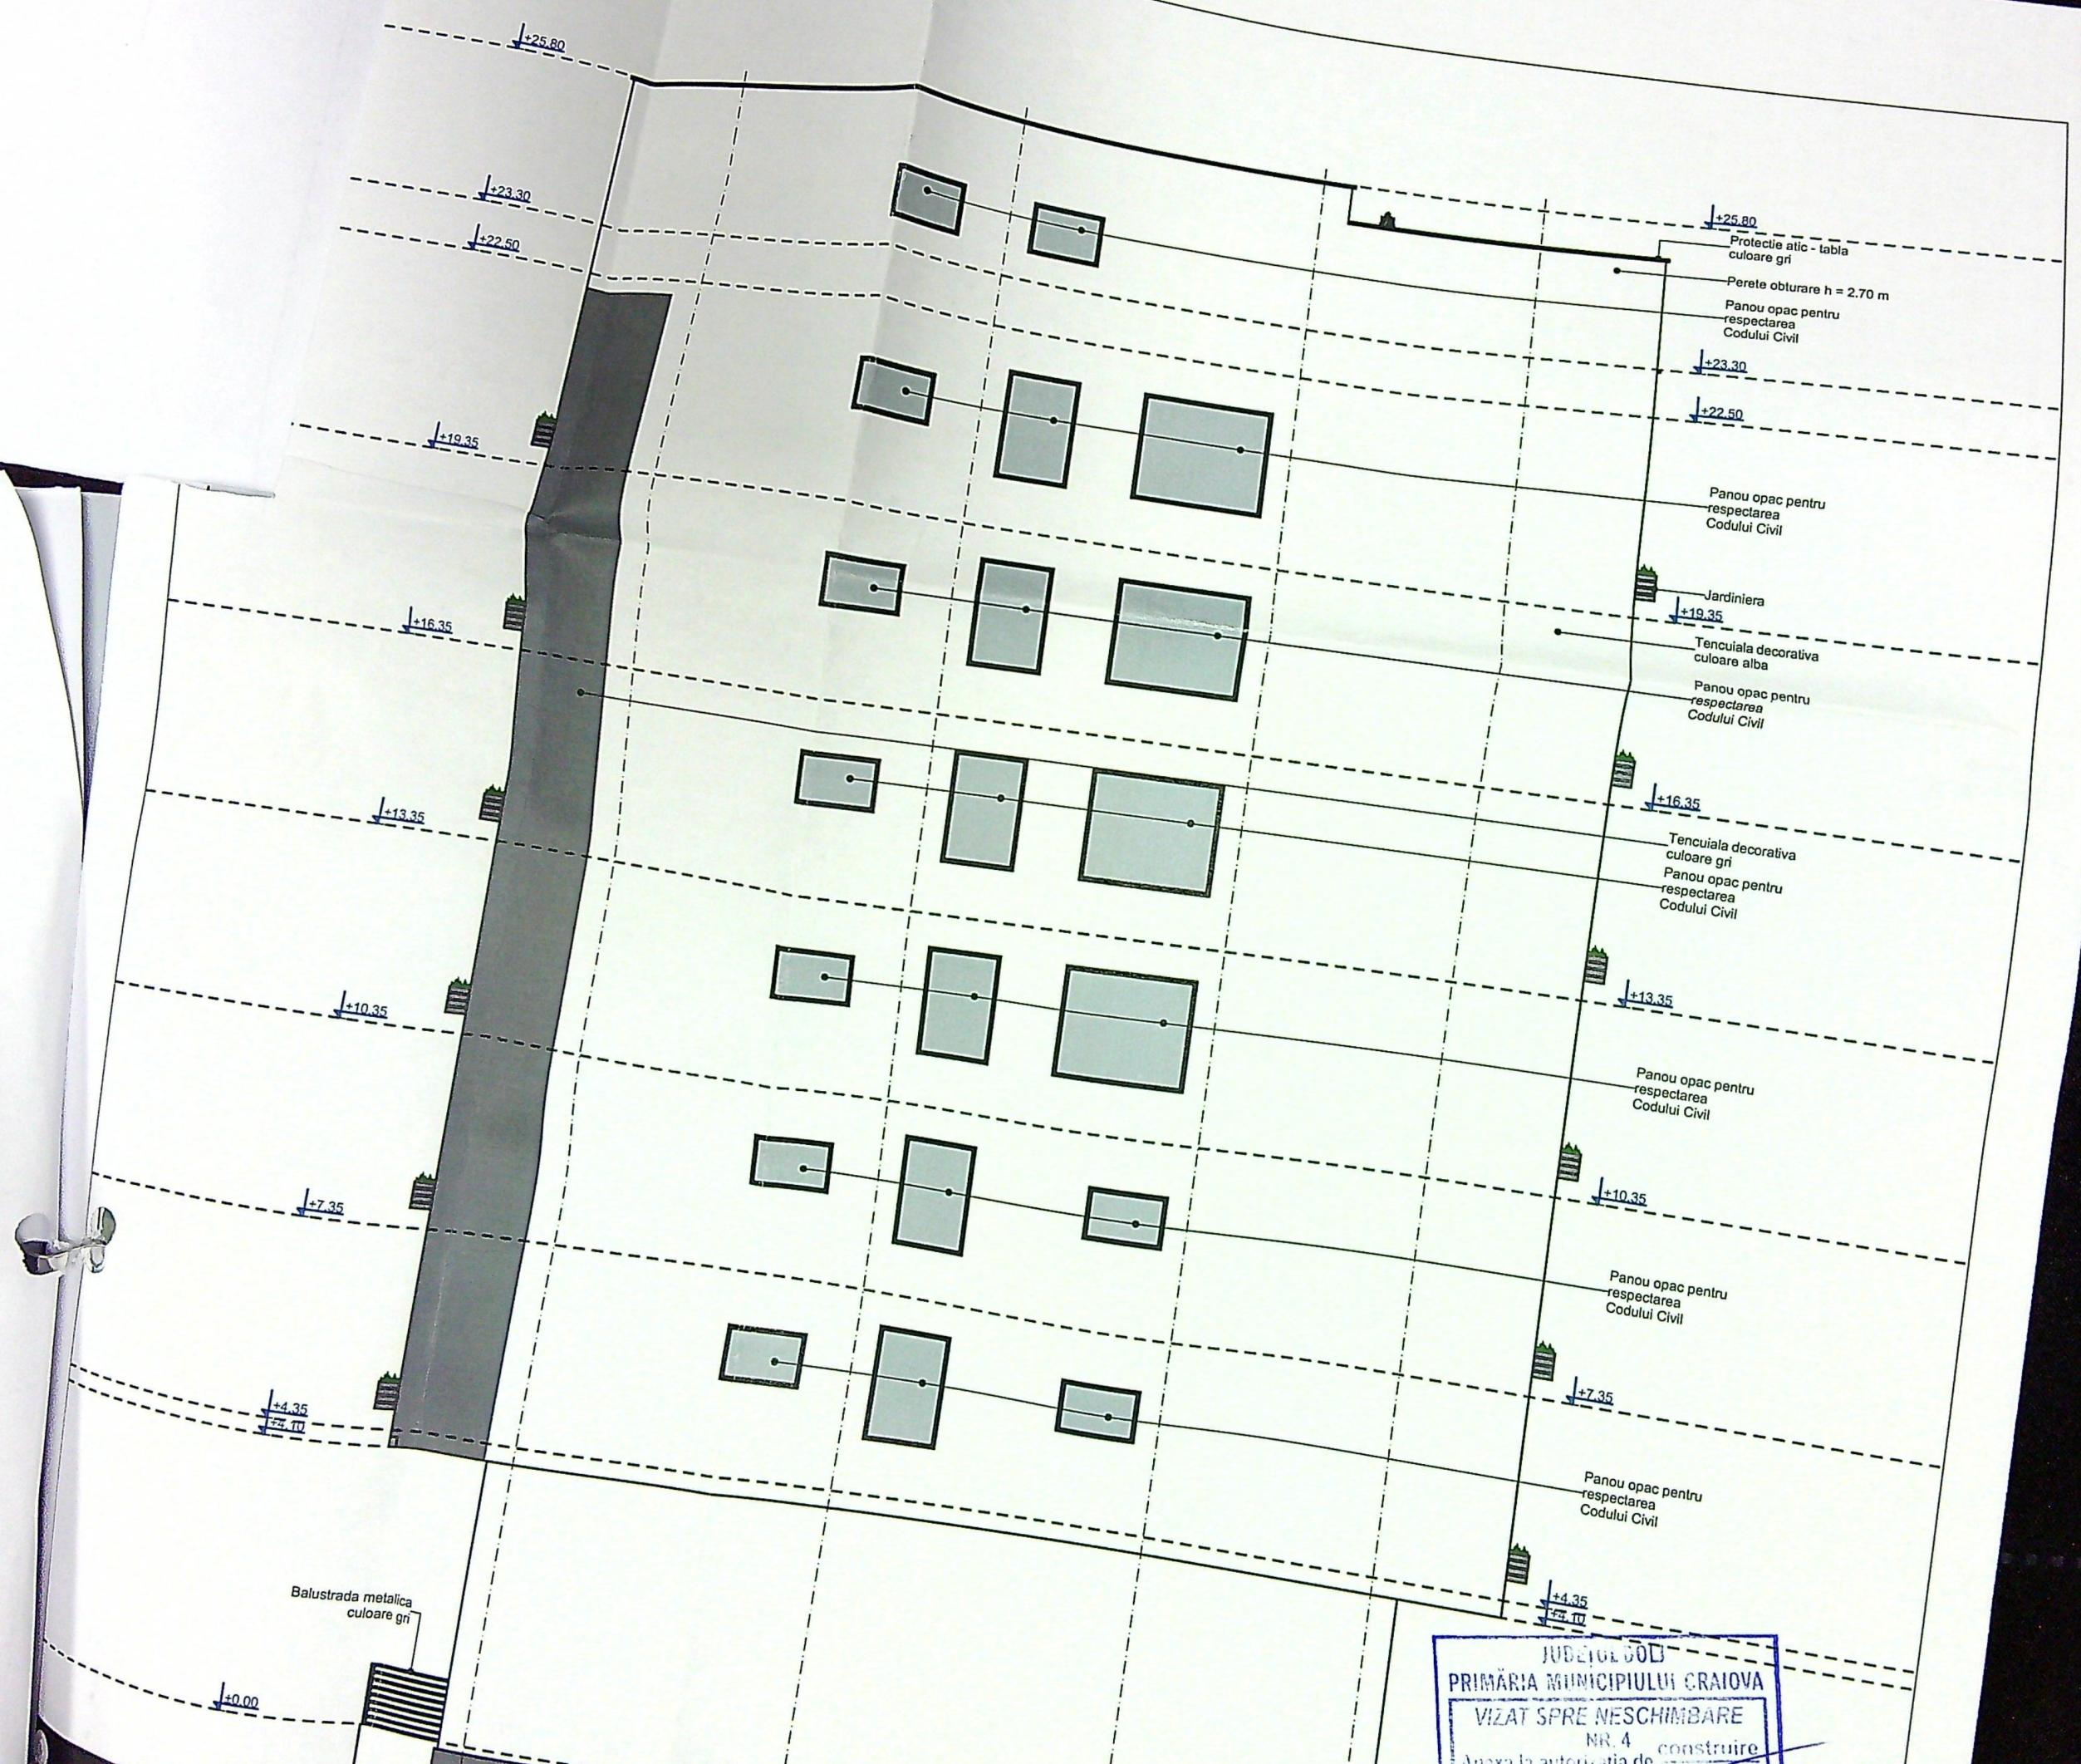

JUDEȚUL GORJ
PRIMĂRIA MUNICIPIULUI CRAIOVA
VIZAT SPRE NESCHIMBARE
NR. 4
Anexa la autorizația de construire