


PLAN DE AMPLASAMENT SI DELIMITARE IN URMA DEZLIPIRII -
SCARA 1:500

Adresa: **Unitatea Administrativ-Teritoriala Craiova**
 Camera TS: pg. 110
 S. 100/VA

PRIMĂRIA MUNICIPIULUI CRAIOVA
VIZAT SPRE NESCIMBARE
 Anexa la autorizația de construire
 Nr. **161** din **20.2.2010**
 Arhitect șef.

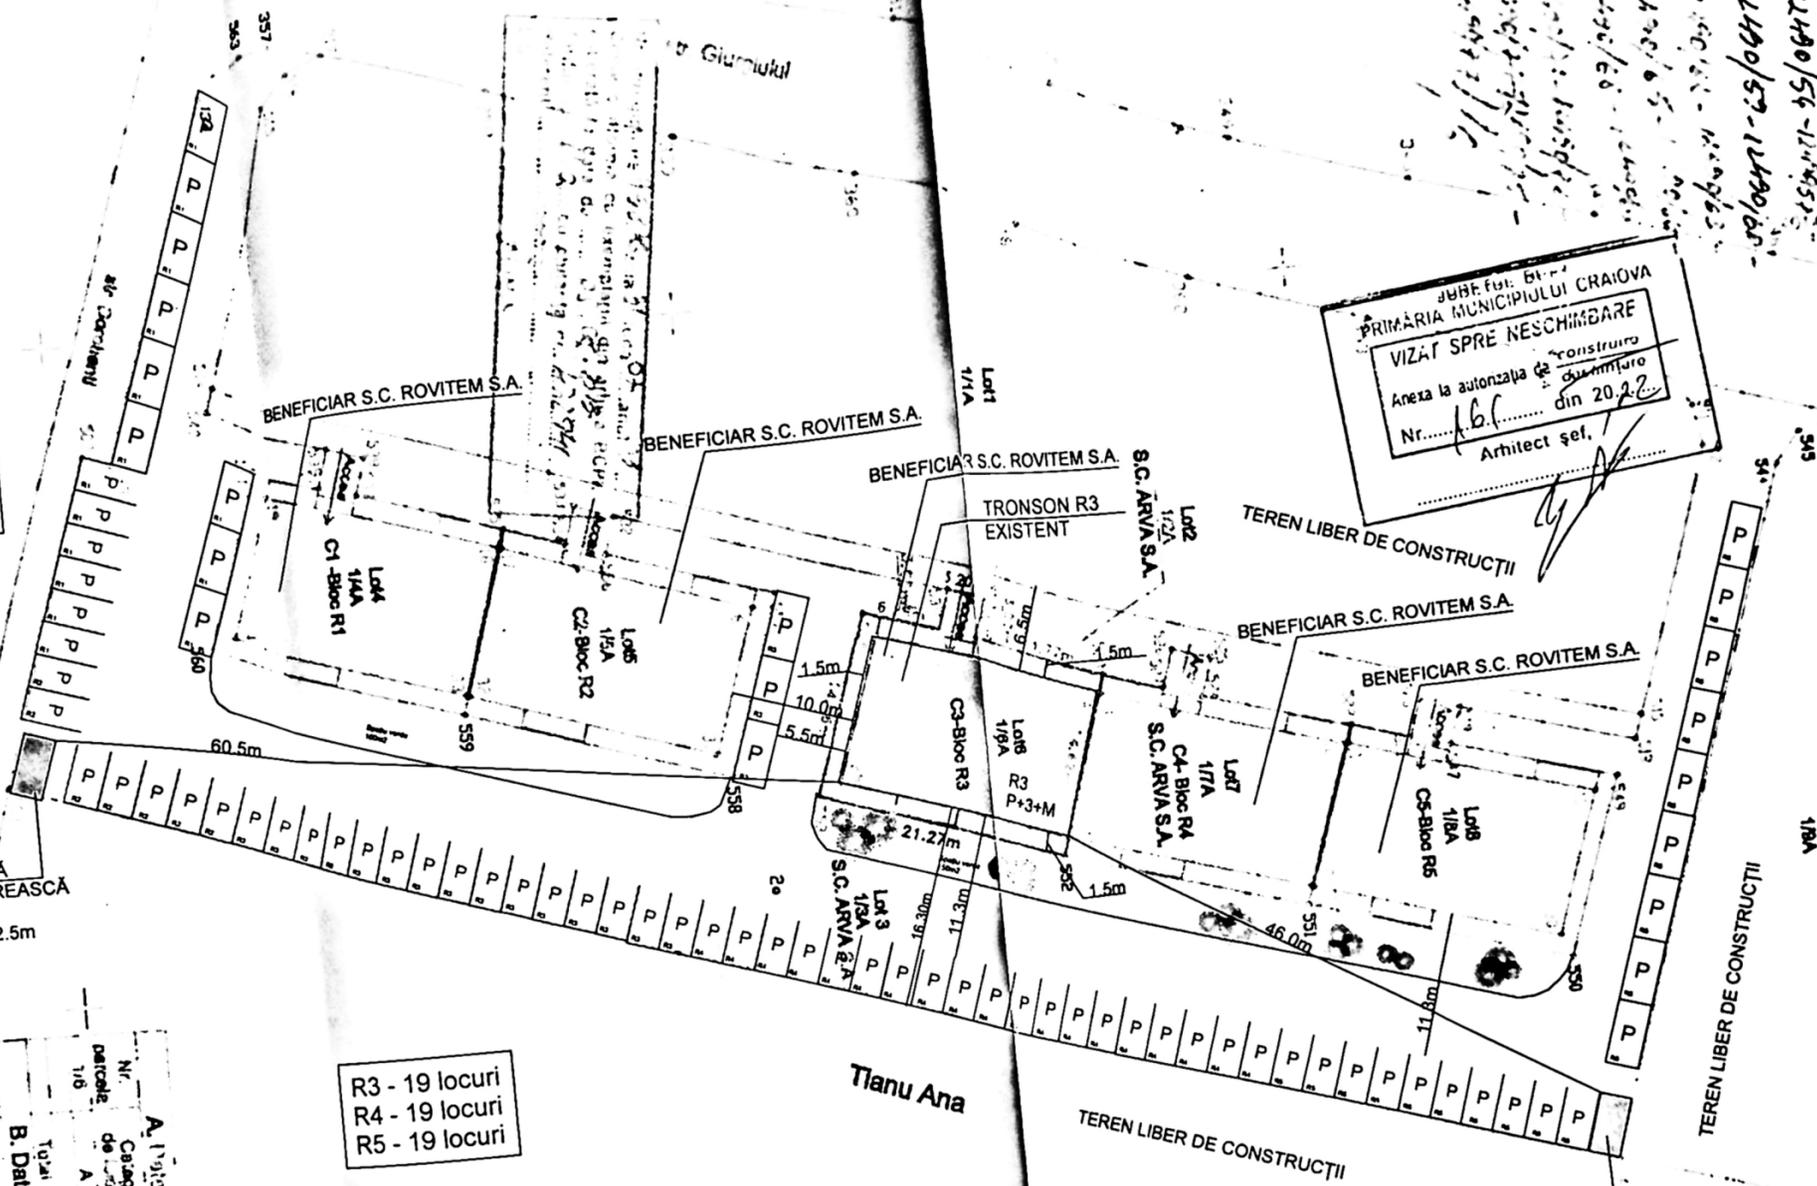

Steren: 22864m²
 Sc existent: 460m²
 Sd existent: 2300m²
 POT: 2.0%
 CUT: 0.10

Sc propus: 1145m²
 Sd propus: 5725m²
 POT: 5.0%
 CUT: 0.25

R1: sc:230m² / sd: 1150m²
 R2: sc:230m² / sd: 1150m²
 R3: sc:229m² / sd: 1145m²
 R4: sc:227m² / sd: 1135m²
 R5: sc:229m² / sd: 1145m²

PLATFORMA GOSPODAREASCA R1-R2
 L: 5.0m - l: 2.5m
 s: 12.5m²

PLATFORMA GOSPODAREASCA R3-R4-R5
 L: 5.0m - l: 2.5m
 s: 12.5m²

R3 - 19 locuri
 R4 - 19 locuri
 R5 - 19 locuri

INVENTAR DE COORDINATE
 Sistem de Projeție: STEREO 70
 Conținut: P.N.M. de construcție




Notă: Construcția C1 nu avea obiectul înscris în CF
 Accesul se realizează pe Lotul 2 al Lotului


A. Date referitoare la teren
 Nr. Cadastrelor: 321
 Suprafata terenului: 22864m²
 Suprafata terenului construit: 460m²
 Suprafata terenului liber de construcție: 22404m²

B. Date referitoare la construcții
 Beneficiar: S.C. TOPOMILENIUM S.R.L.
 Executant: prin Boana Cristien
 Data: Iunie 2010

Se confirmă suprafața din măsurători și înscrisurile în planul de amplasament și delimitare în baza de date

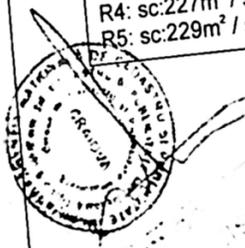

CONSILIUL JUDEȚEAN
VIZAT SPRE NESCHIMBARE
Arhitect șef. *[Signature]*

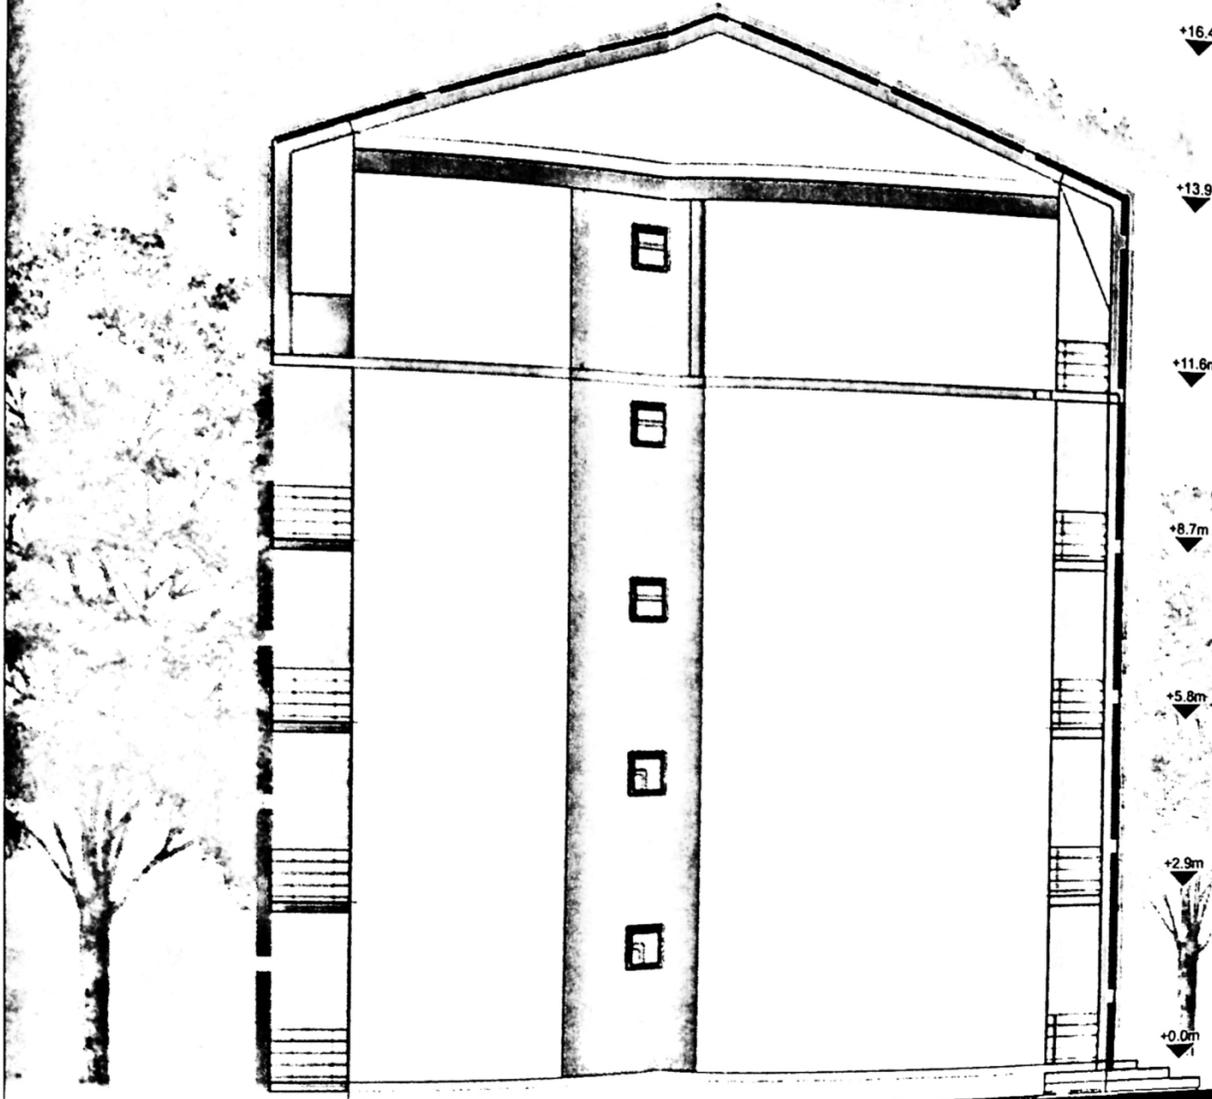

1. TENCUIALĂ DECORATIVĂ - ALB #F5F5F5
2. TENCUIALĂ DECORATIVĂ - VERDE #40827D
3. PARAPET METALIC TRAFOR
4. PARAPET METALIC - ȚEAVĂ RECTANGULARĂ
5. ELEMENT DECORATIV - VERDE #40827D
6. SOCLU - TENCUIALĂ DECORATIVĂ - GRI #808080
7. ÎNVELITOARE ȚIGLĂ METALICĂ - GRI RAL 7024

VERI
EXP
15

FAȚADĂ VEST SC1:/200




+16.4m

+8.7m

+5.8m

+2.9m

+0.0m

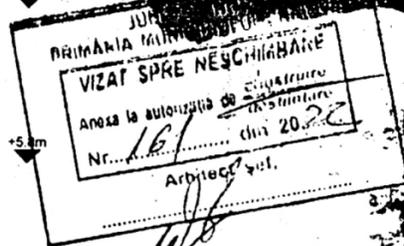


1. TENCUIALĂ DECORATIVĂ - ALB #F5F5F5
2. TENCUIALĂ DECORATIVĂ - VERDE #40827D
3. PARAPET METALIC TRAFOR
4. PARAPET METALIC - ȚEAVĂ RECTANGULARĂ
5. ELEMENT DECORATIV - VERDE #40827D
6. SOCLU - TENCUIALĂ DECORATIVĂ - GRI #808080
7. ÎNVELITOARE ȚIGLĂ METALICĂ - GRI RAL 7024

FAȚADĂ EST SC1:/200

VIZAT SPRE NESCHIMBARE
Nr. 16/ din 29.08
Arhitect

+16.4m
+13.9m
+11.6m
+8.7m
+5.8m
+2.9m
+0.0m

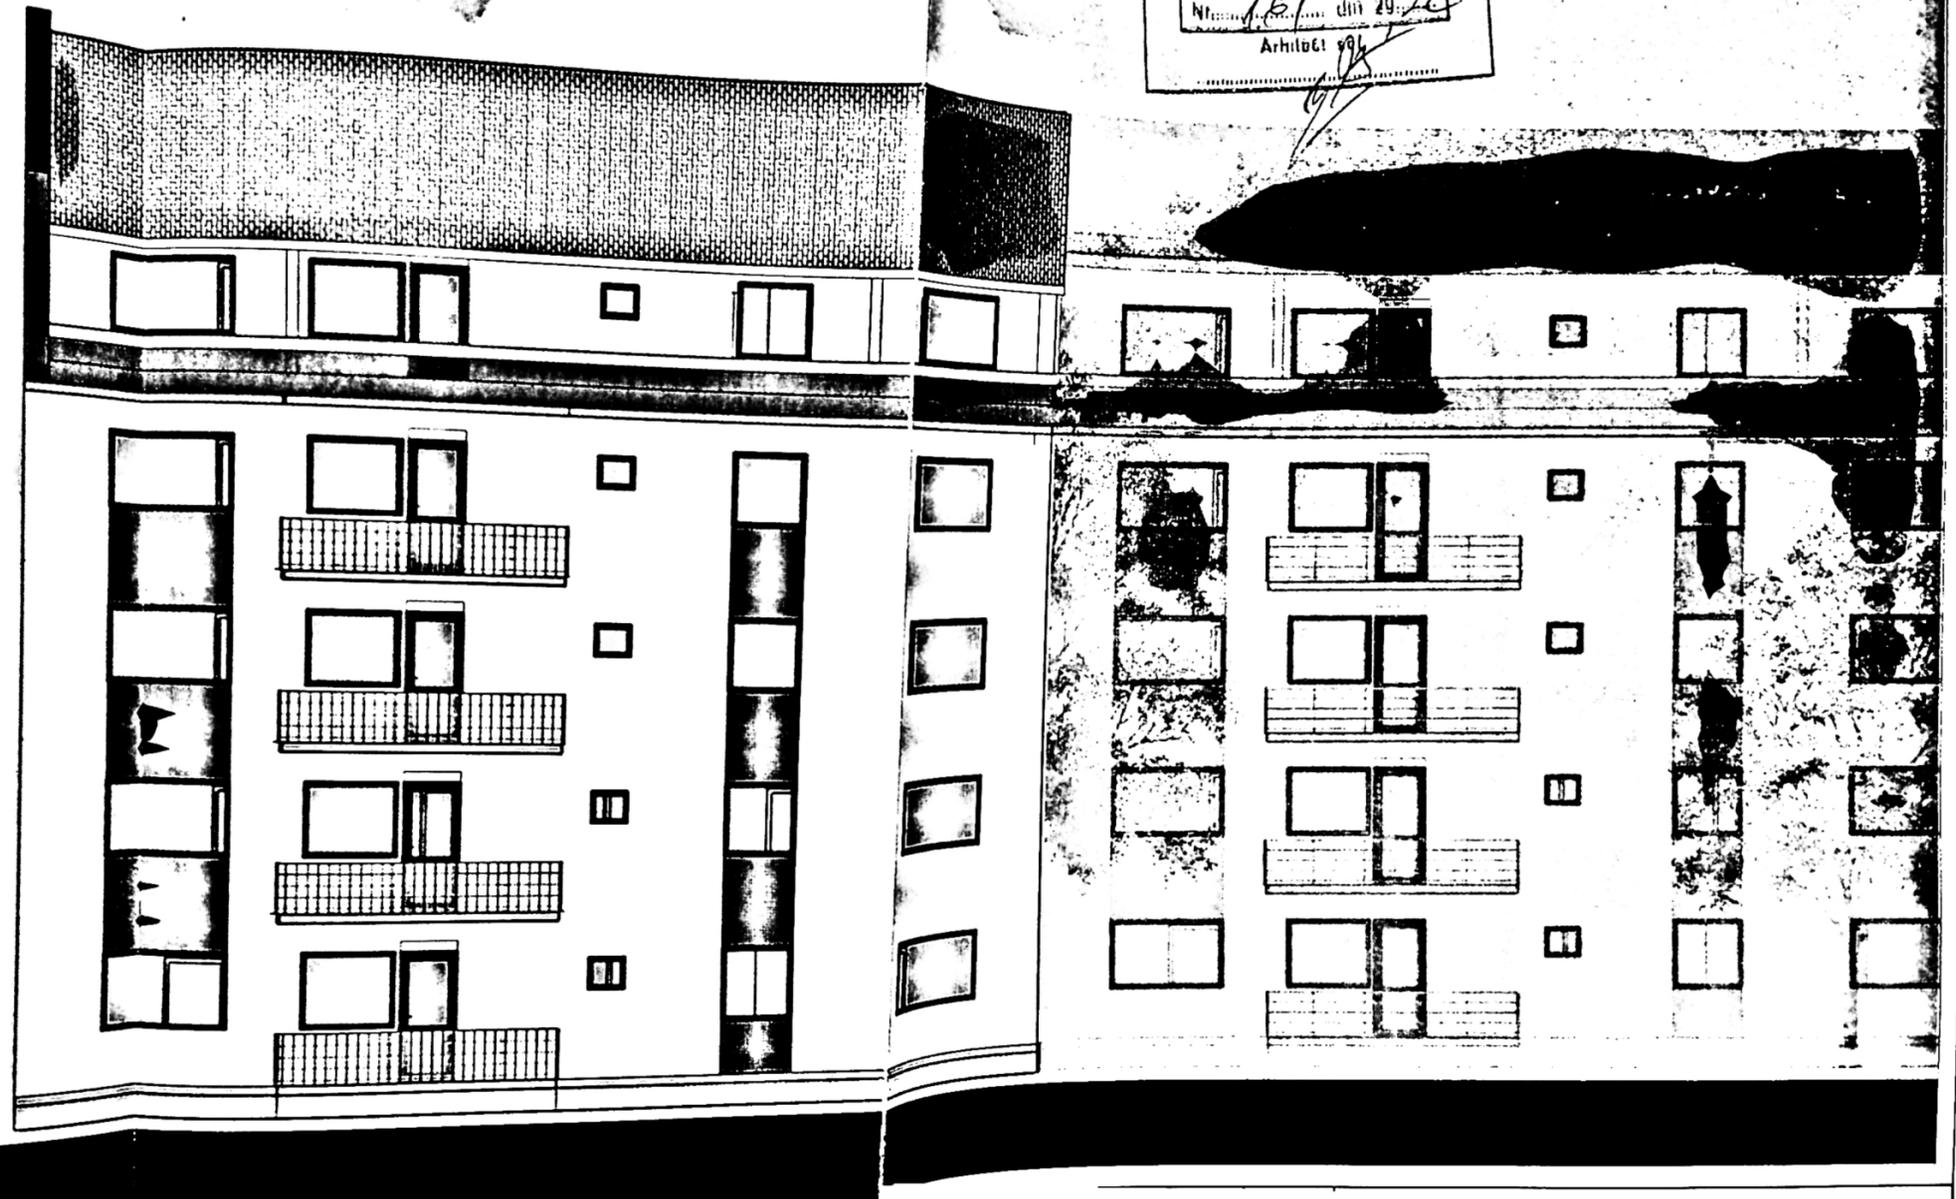

1. TENCUIALĂ DECORATIVĂ - ALB #F5F5F5
2. TENCUIALĂ DECORATIVĂ - VERDE #40B27D
3. PARAPET METALIC TRAFOR
4. PARAPET METALIC - ȚEAVĂ RECTANGULARĂ
5. ELEMENT DECORATIV - VERDE #40B27D
6. SOCLU - TENCUIALĂ DECORATIVĂ - GRI #808080
7. ÎNVELITOARE ȚIGLĂ METALICĂ - GRI RAL 7024