

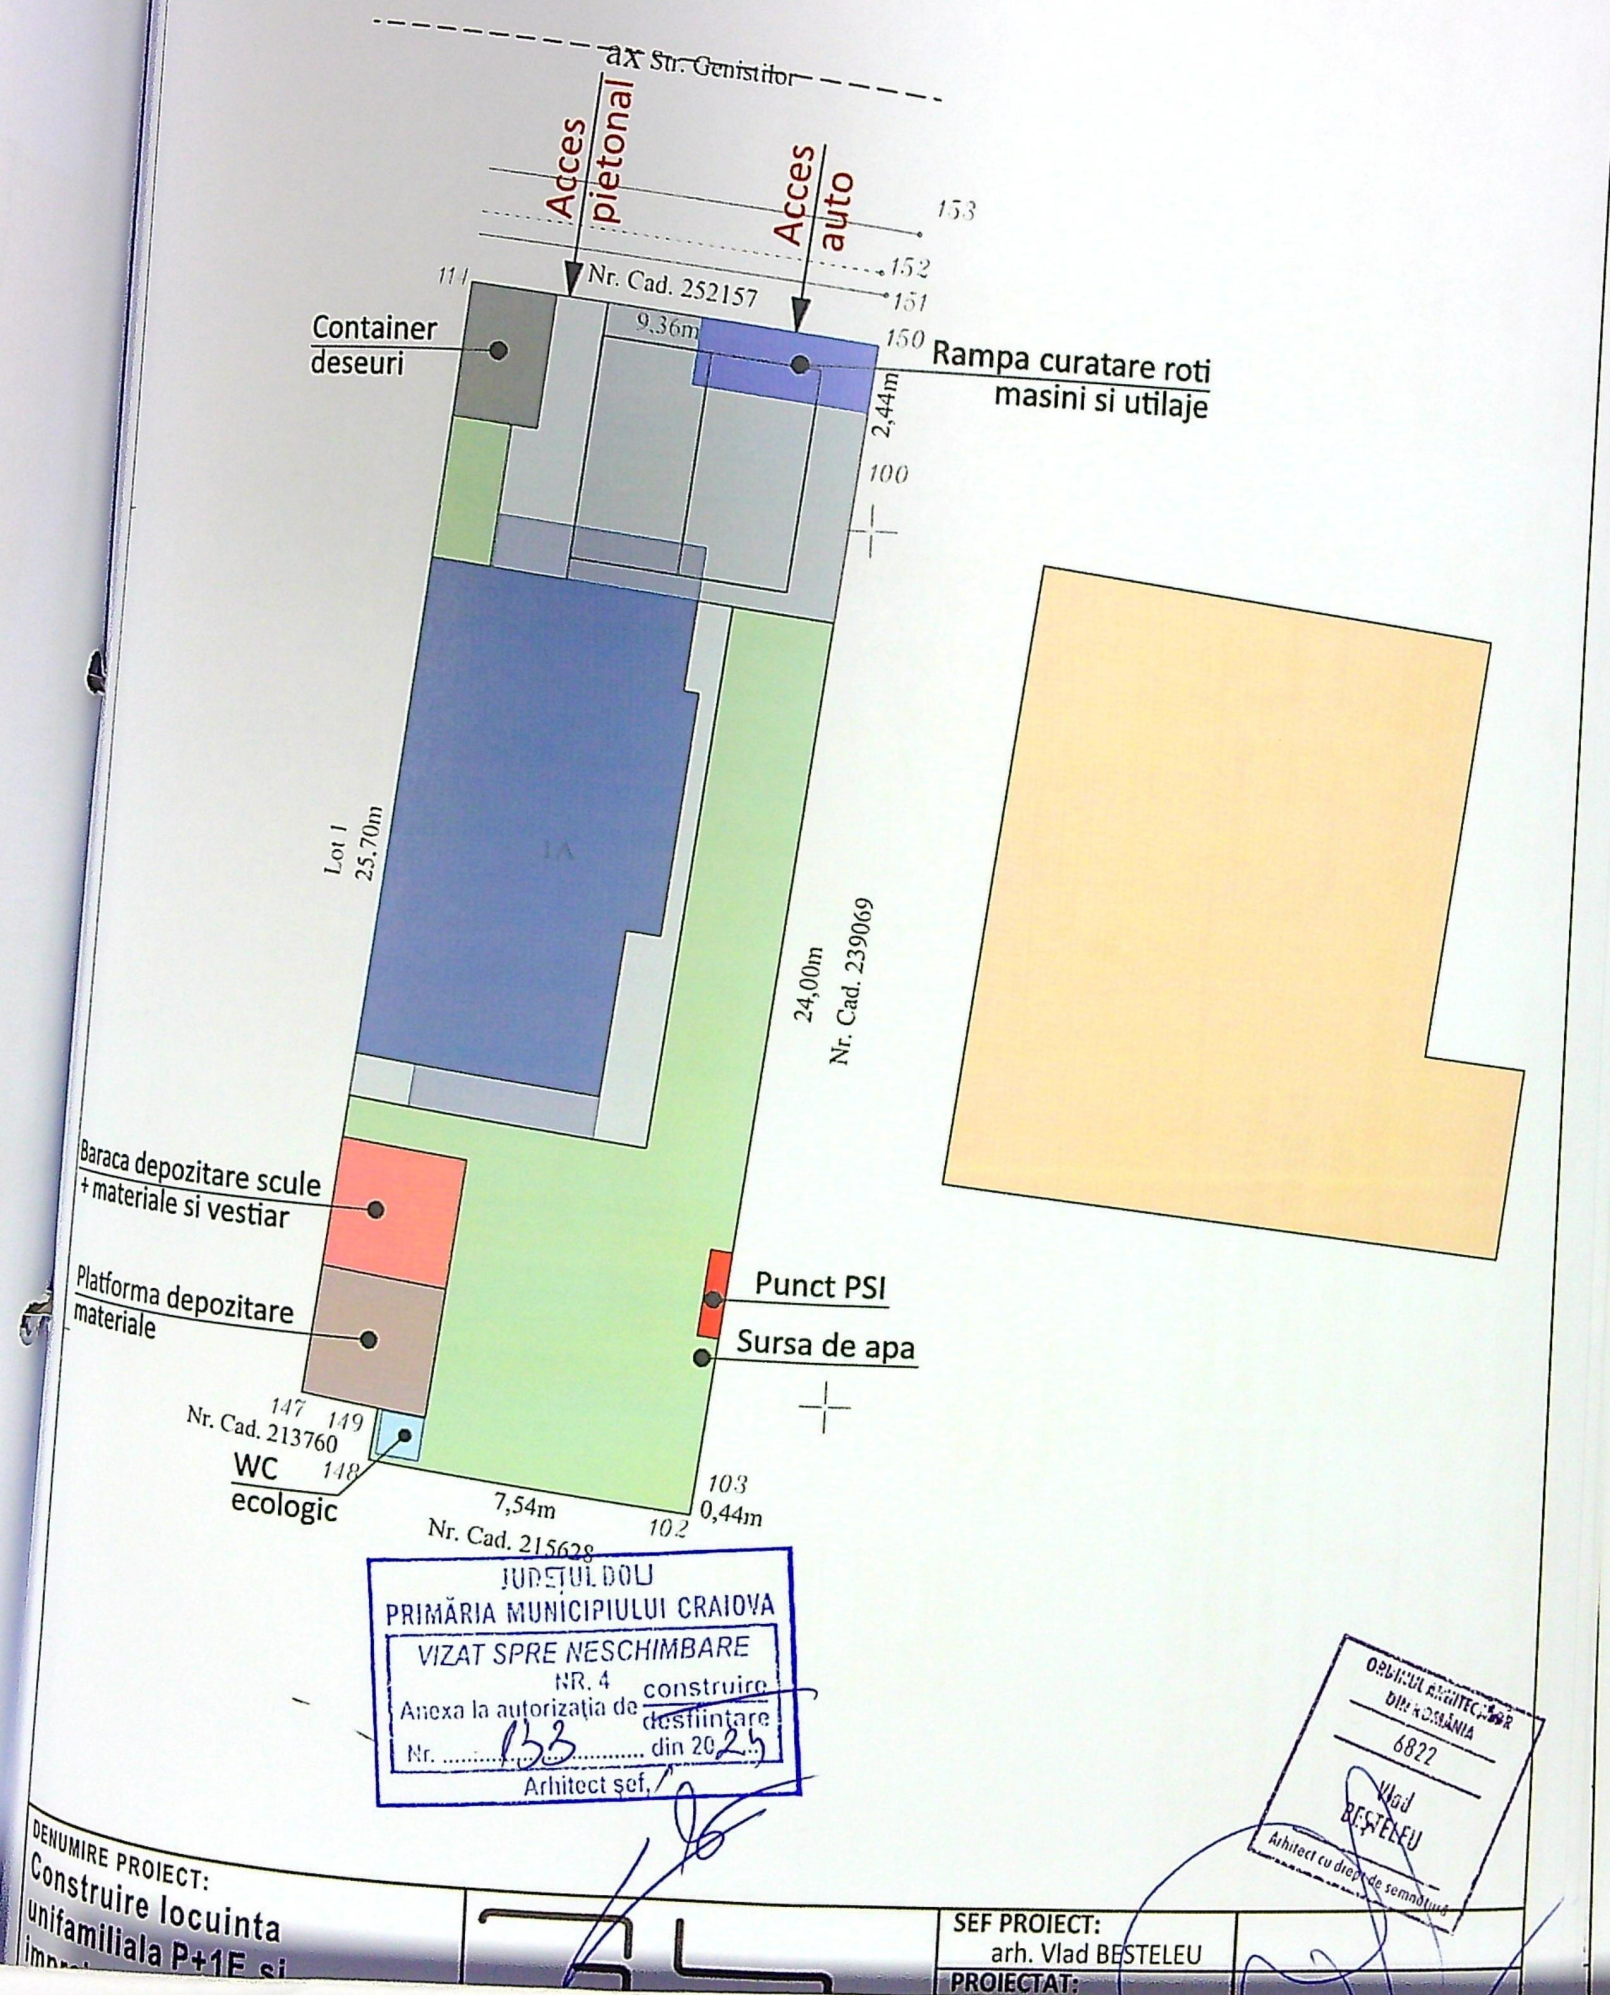
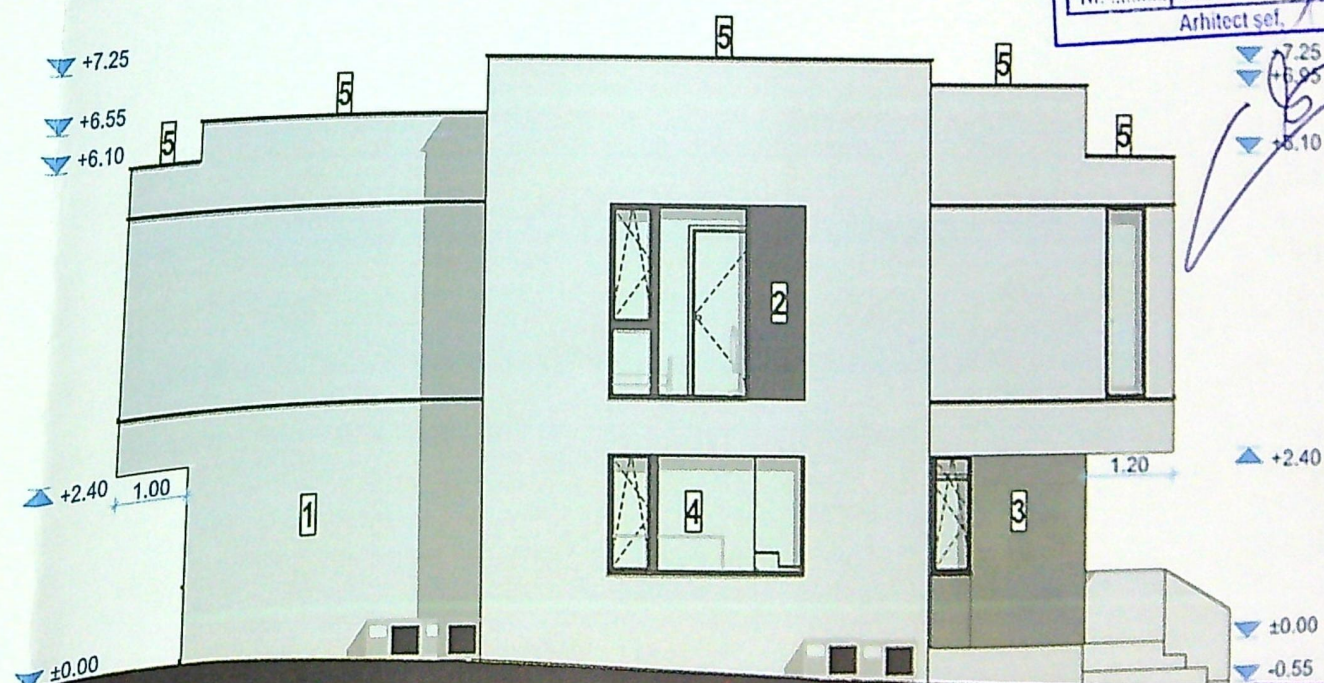
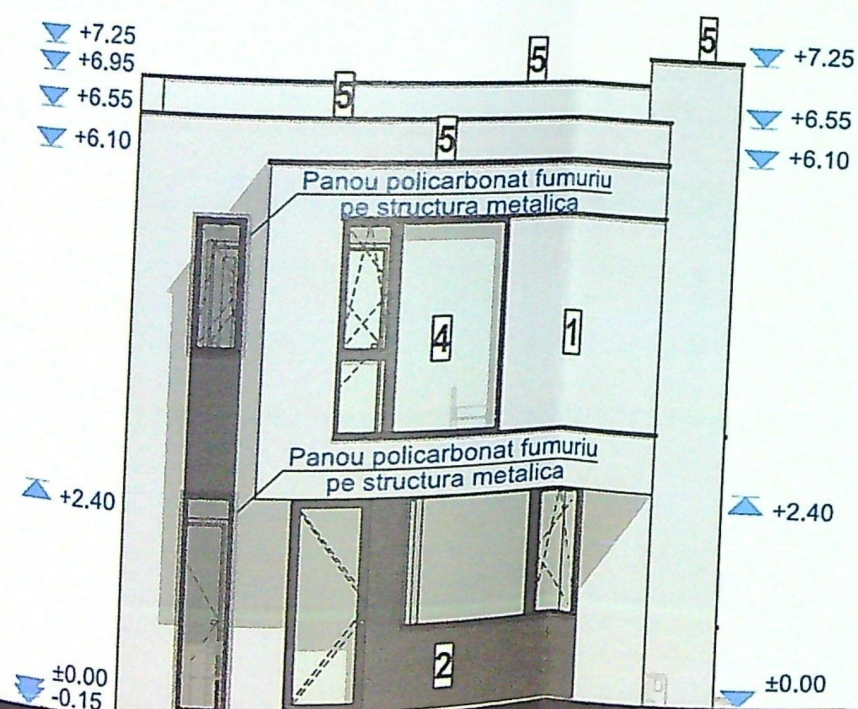


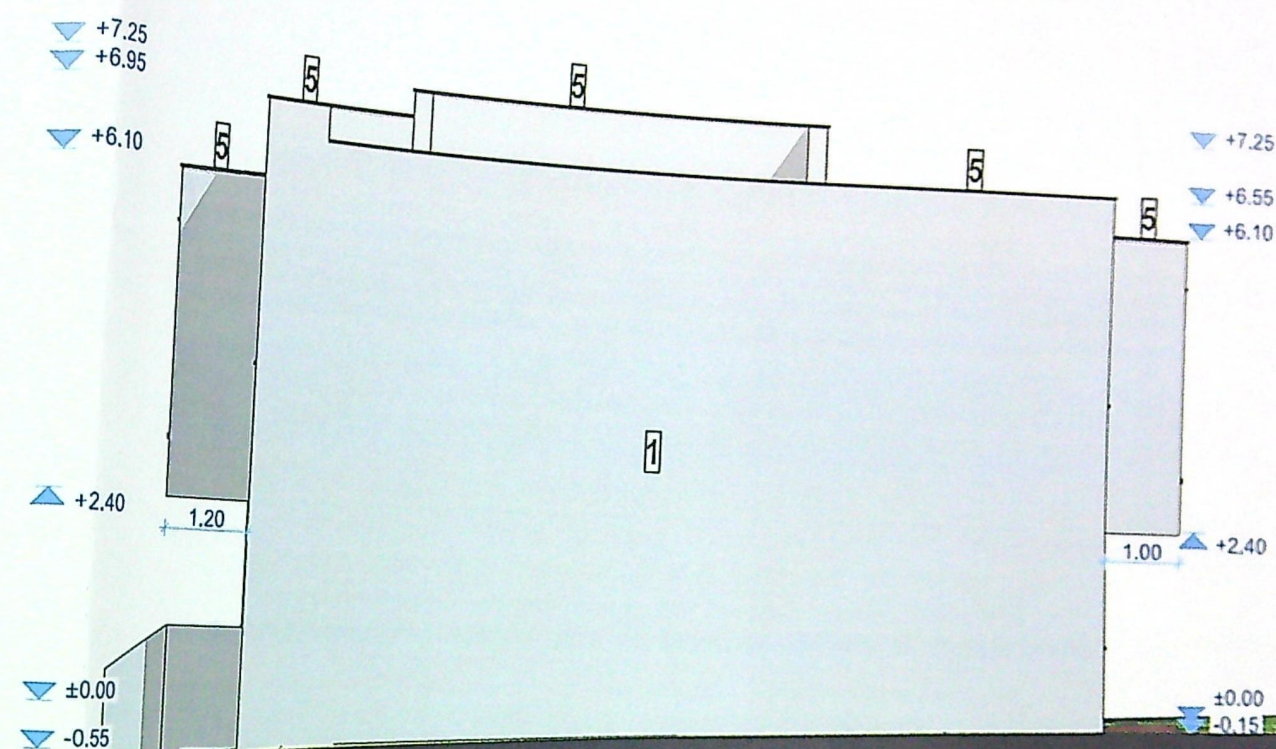

IO S.R.L.
tirii, nr. 7
jud. Dolj
3431983
53/2008

iliala
ova,
ilia
ud.

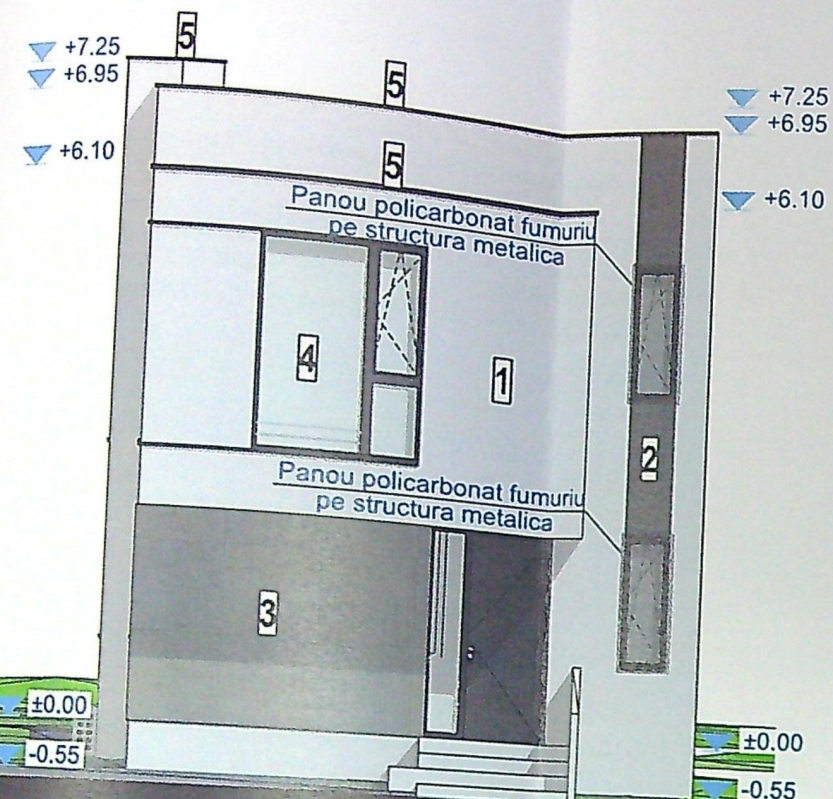

JUDEȚUL DOLJ
 PRIMĂRIA MUNICIPIULUI CRAIOVA
 VIZAT SPRE NESCIMBARE
 NR. 4
 Anexa la autorizația de construire
 Nr. 133 de schimbare
 din 20. 25
 Arhitect șef. 1

Acest proiect este realizat folosind ArchiCAD 25 DENUMIRE PROIECT:
licența nr. 2-2472386 și este proprietate

SEF PROJECT:

CALDA

placii decorative pentru exterior - culoare alb
placii decorative pentru exterior - culoare gri inchis
placi ceramice - culoare alb
placi ceramice - culoare gri inchis