

PLAN DE AMPLASAMENT SI DELIMITARE A IMOBILULUI

scara 1:200

VIZAT SPRE NESCHIMBARE
Anexă la autorizația de construire

LEGENDA

- Ax drum
- Limita proprietate
- Suprafata construita
- ▲ Acces proprietate
- Imprejmuire teren
- Spatii verzi
- Pavaje si platforme pietonale si auto
- Parcaje auto (2 locuri)
- Panou obturare vedere
- Respectarea Codului Civil

Suprafata teren = 899 mp
Suprafata construita existenta = 0 mp
Suprafata construita propusa = 124.77 mp
Suprafata desfasurata existenta = 0 mp
Suprafata desfasurata propusa = 219.25 mp
POT existent = 0%
CUT existent = 0
POT propus = 13.88%
CUT propus = 0.24
Spatii verzi = 520 mp
Pavaje si platforme = 254.23 mp
L Imprejmuire = 130.71 ml

OSIF GHEORGHE
CONSILIER


Stoica Iie

45.64

TERASA
ACOPERITA
S=25.37mp

LOCUINTA
P+1
Hmax=6.64m
S=99.40mp

TERASA
ACCES

Str. George
lot 4

Stoica Ileana
lot 4



Gheorghe Liliana Geanina
lot 5

45.64
Alee de acces - nr cad 32642

Ax Alee acces


A. Date referitoare la teren			Val de incalzire Geo
Nr puncte	Categorie de folosinta	Suprafata din mas. (mp)	-
		899	-
	A	899	
Total			
SISTEM DE PROIECTIE STEREO-70			
INVENTAR DE COORDINATE			
	(m)	N(m)	

Suprafata terenului din mas. 899 mp. E marcat de punctele

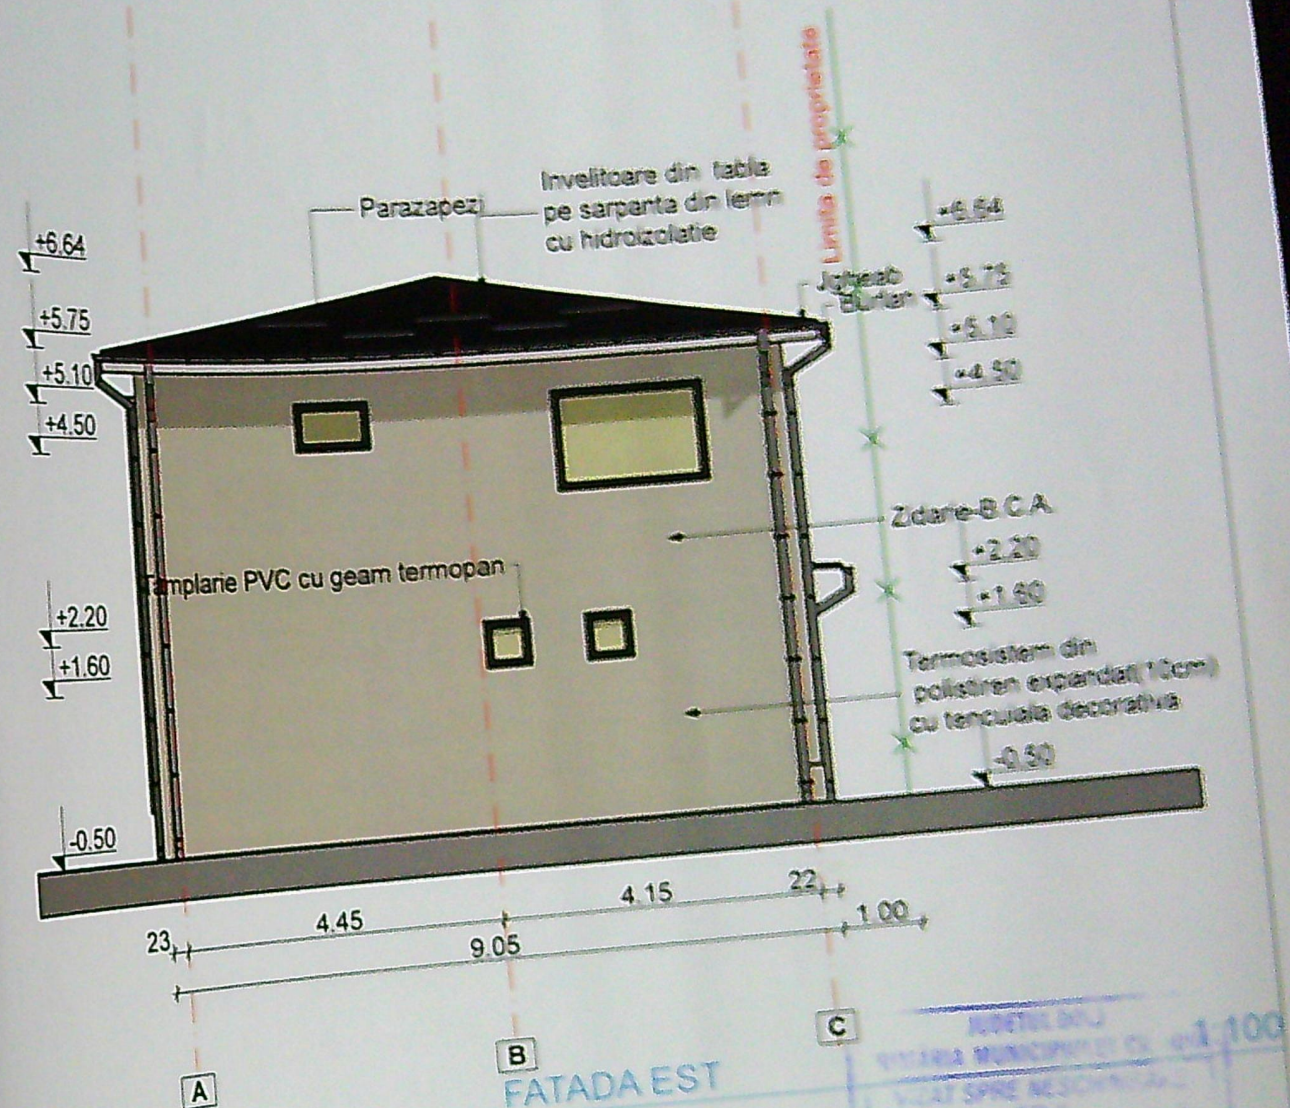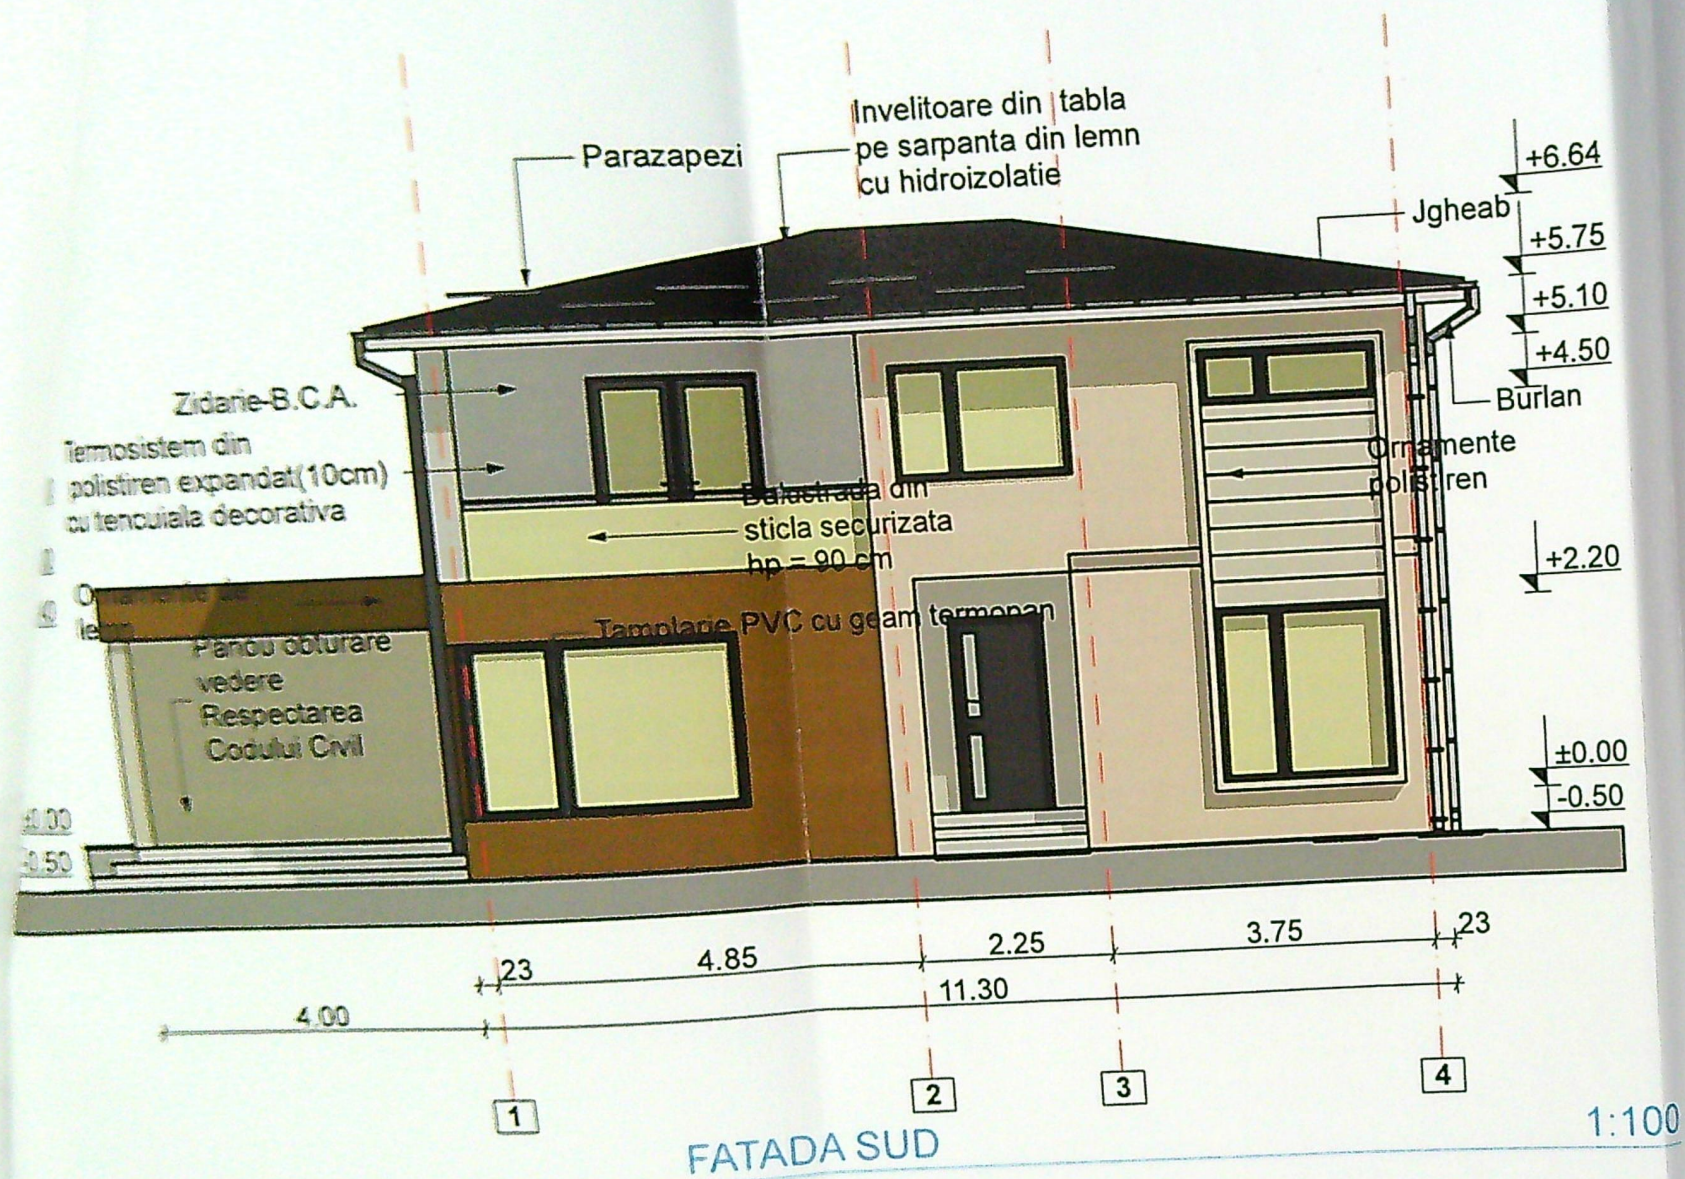


Județul Dolj
VIZAT SPRE NESCHIMBARE
Anexă la autorizația de construire
Nr. 143 din 23.06.2023
Inspectorul Specializat

Județul Dolj
VIZAT SPRE NESCHIMBARE
Nr. 183 din 23.06.2023
Inspectorul Specializat

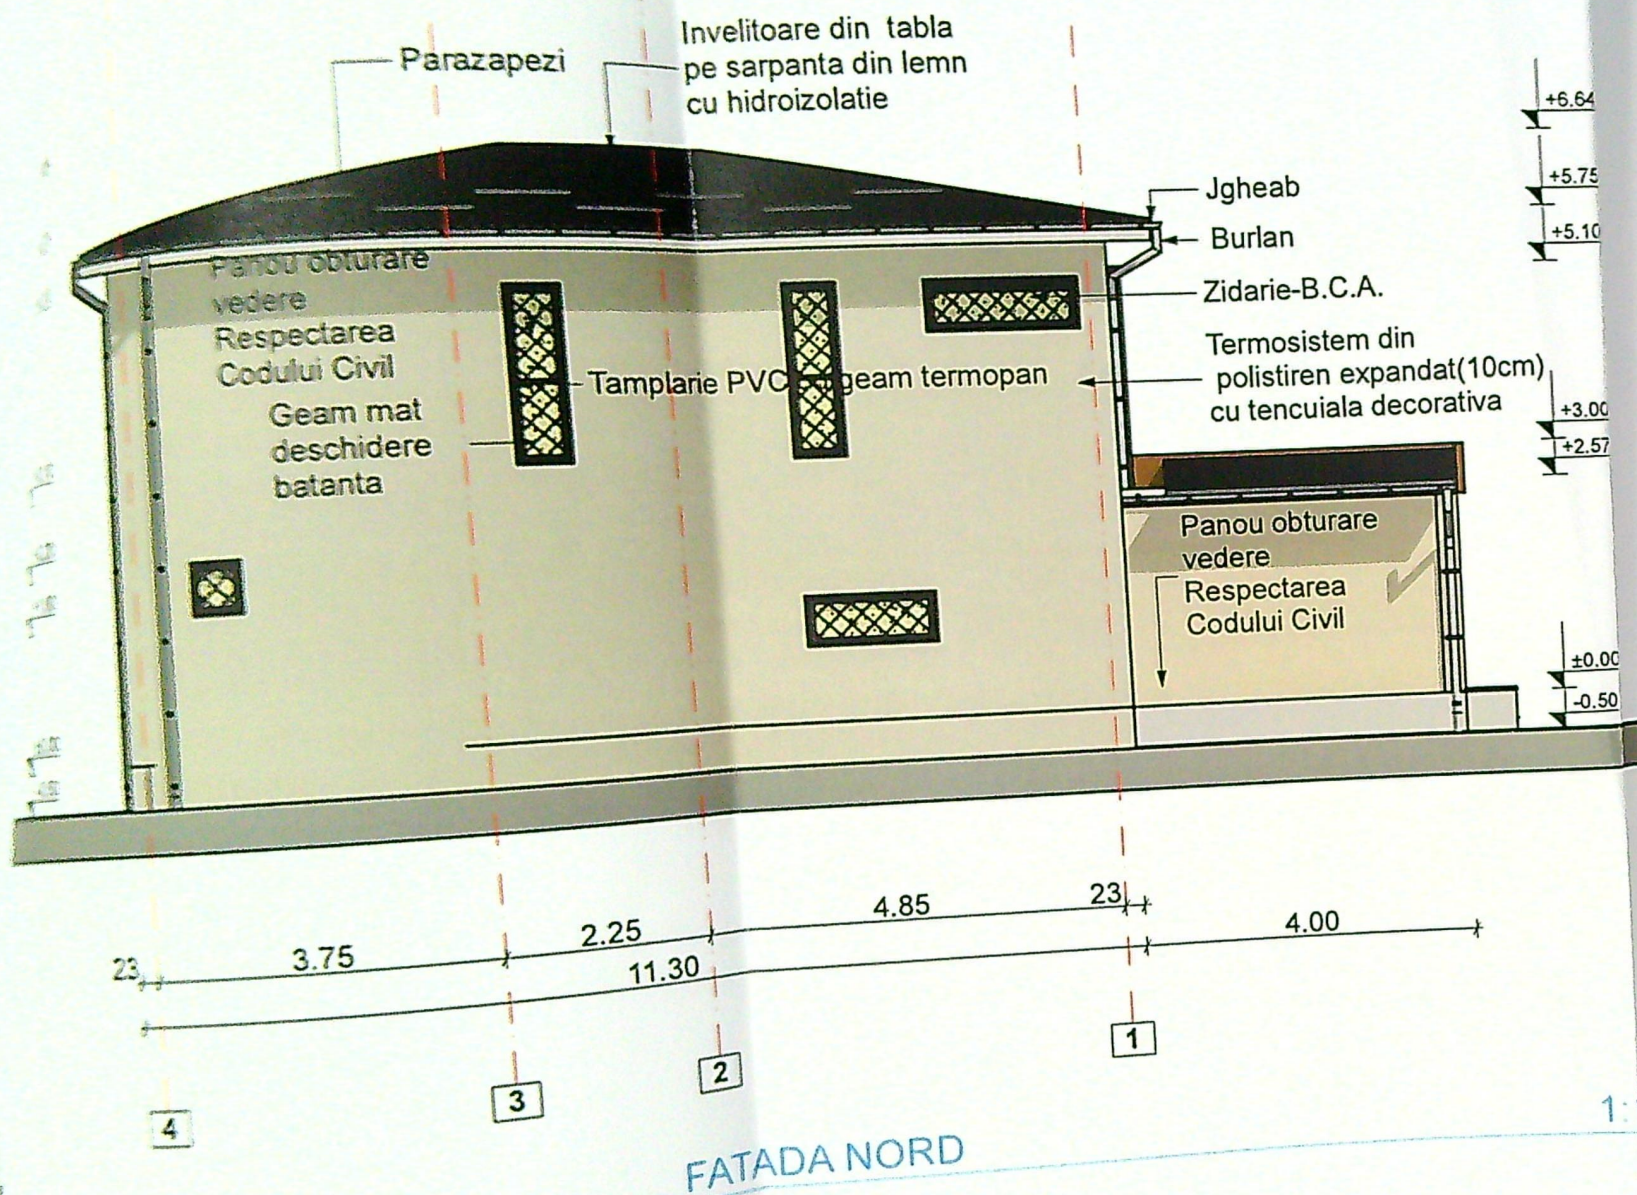

FATADA NORD

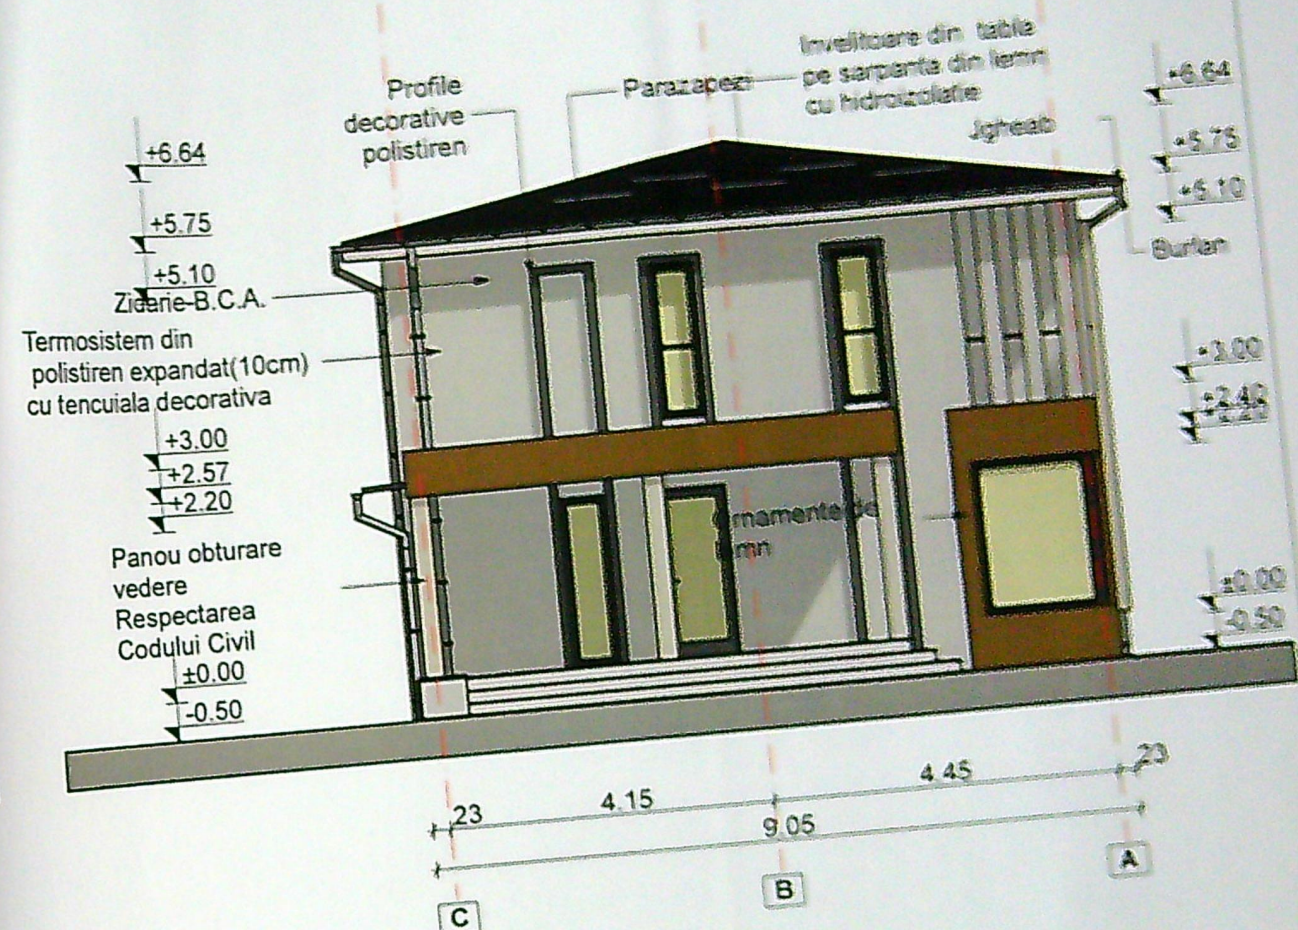

FATADA VEST

Judetul Dolj
Primăria Comunei Simnicu de Sus
VIZAT SPRE NESCHIMBARE
Anexă la autorizația de construire

1:100
183