

8128
 Irina-Gabriela
 GAGIU

E SI CONO


SECȚIUNE TRANSVERSALĂ

ST 1- ST1
scara 1:100

Arhitect cu drept de semnătură
GABI
8128
ORDINUL ARHITECTURII
ROMÂNIA

PROIECTARE ȘI CONSULTANȚĂ
CIF: RO14591403
RAY
CONSULTING
S.R.L.
J16/3471/2002
CRAIOVA-ROMANIA

Panouri sandwich
Hidroizolație
Structura metalică
Vată minerală
Pene metalice
Grinda metalică

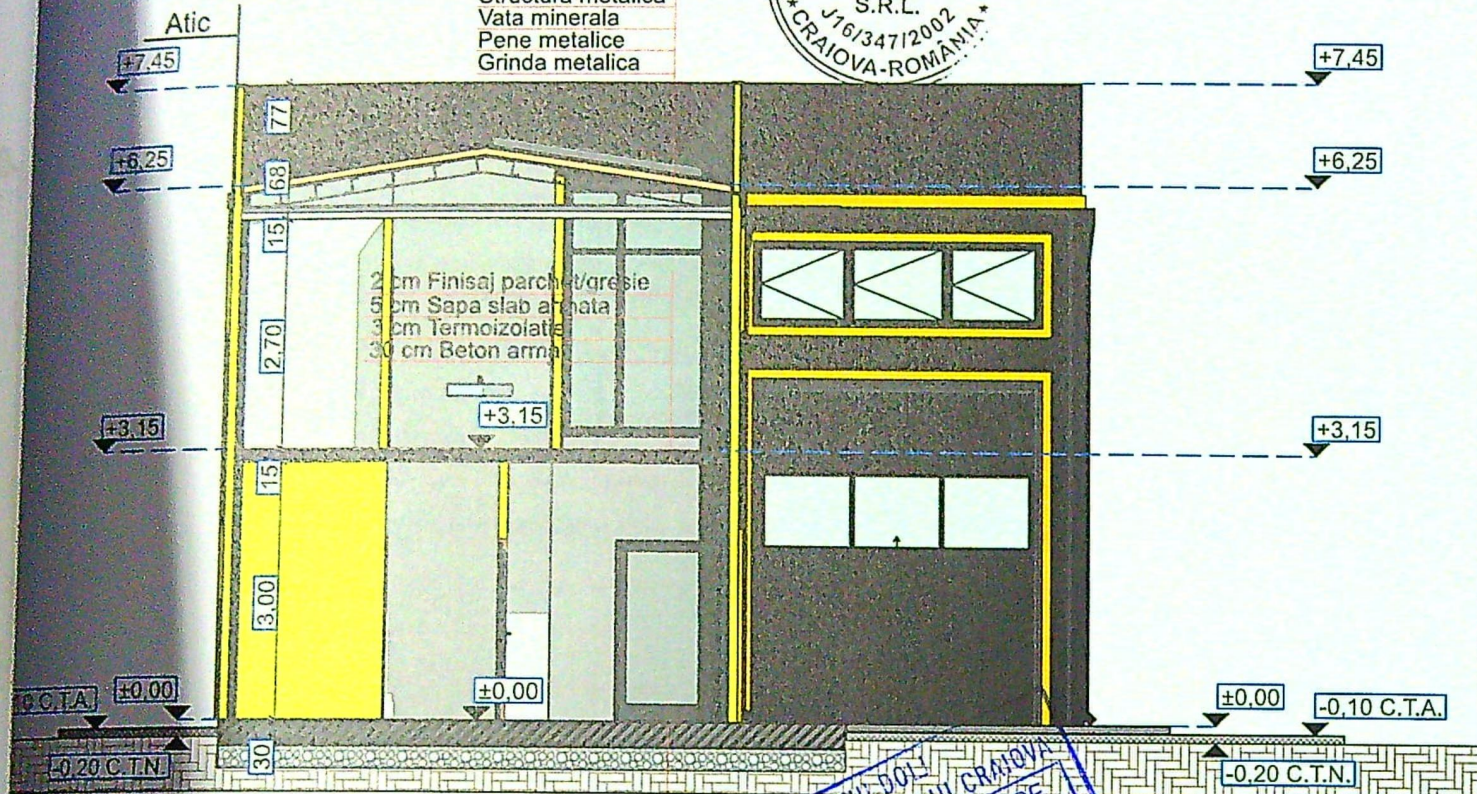

2 cm Finisaj parchet/gresie
5 cm Sapa slab armată
3 cm Termoizolație
30 cm Beton armat
20 cm Pietris și piatră concasată



JUDEȚUL DOLOJ
PRIMĂRIA MUNICIPIULUI CRAIOVA
VIZAT SPRE NESCHIMBARE
NR. 1
Anexa la autorizația de construire
Nr. 1185
Arhitect: [Signature]
din 2024

NOTA:

La trasarea construcției pe teren, înainte de începerea lucrărilor de execuție, se vor verifica distanțele față de limitele de proprietate și retragerile impuse prin avize și autorizația de construire, prin grija investitorului prin dirigințele de șantier și a executantului lucrării, conform L10/1995 republicată. Pentru orice neconcordanță constatată față de planurile autorizate, proiectantul trebuie anunțat în scris, înainte de începerea lucrărilor de construire. În caz contrar, proiectantul nu își asumă responsabilitatea pentru remedierea deficiențelor.

Toate înălțimile (usi, ferestre, parapeti, etc.) sunt date de la cota finită a nivelului curent.

În timpul realizării construcției se vor studia toate planșele (arhitectura, rezistența, instalații), pe toată durata execuției, pentru a evita eventualele necorelări dintre specialități.

Categoria de importanță, conform HGR 766/97: „D”.

Clasa de importanță: IV conform normativ P100/2013

Toate înălțimile de parapet ale ferestrelor (Hp) sunt date de nivelul finisajului.
De usilor sunt date de la nivelul finisajului.

ECT NR:

2024

A.C.

SA NR:

05

20x297

15.7

SECTIUNE LONGITUDINALA
SL 1 - SL1
scara 1:100








NOTA








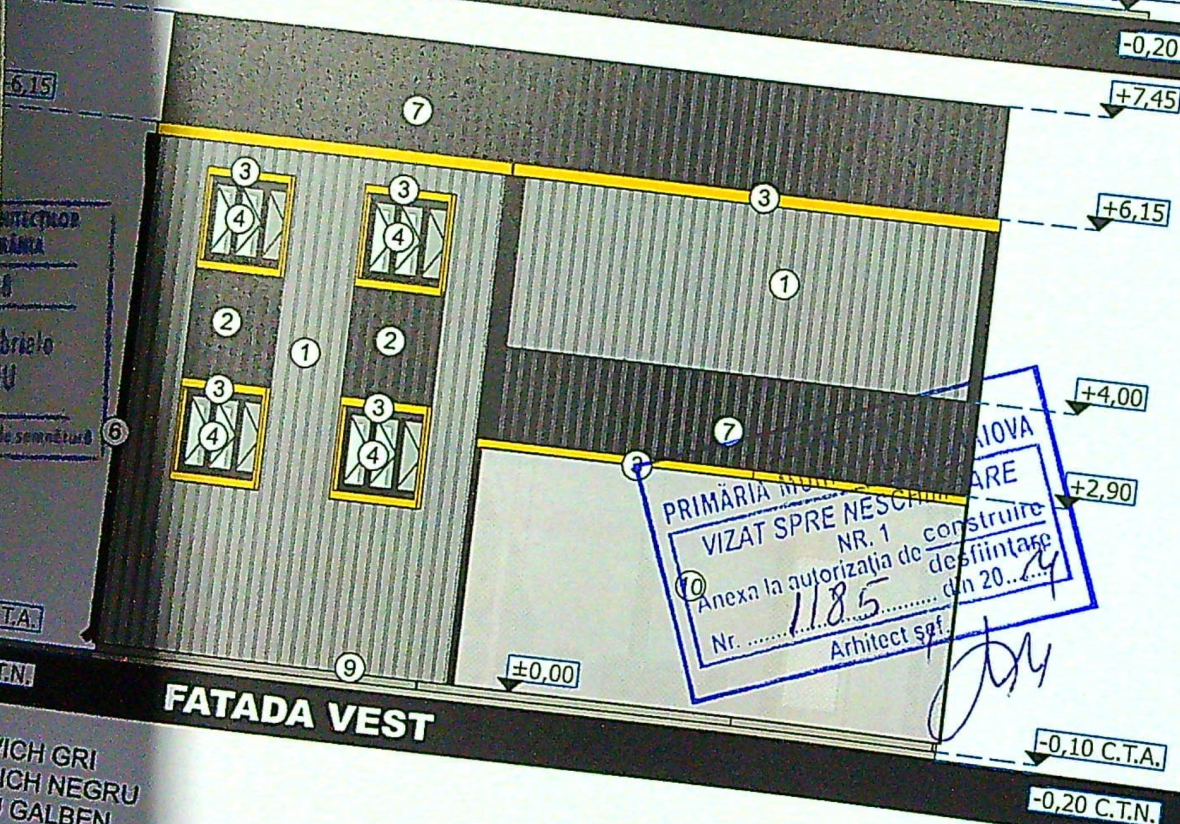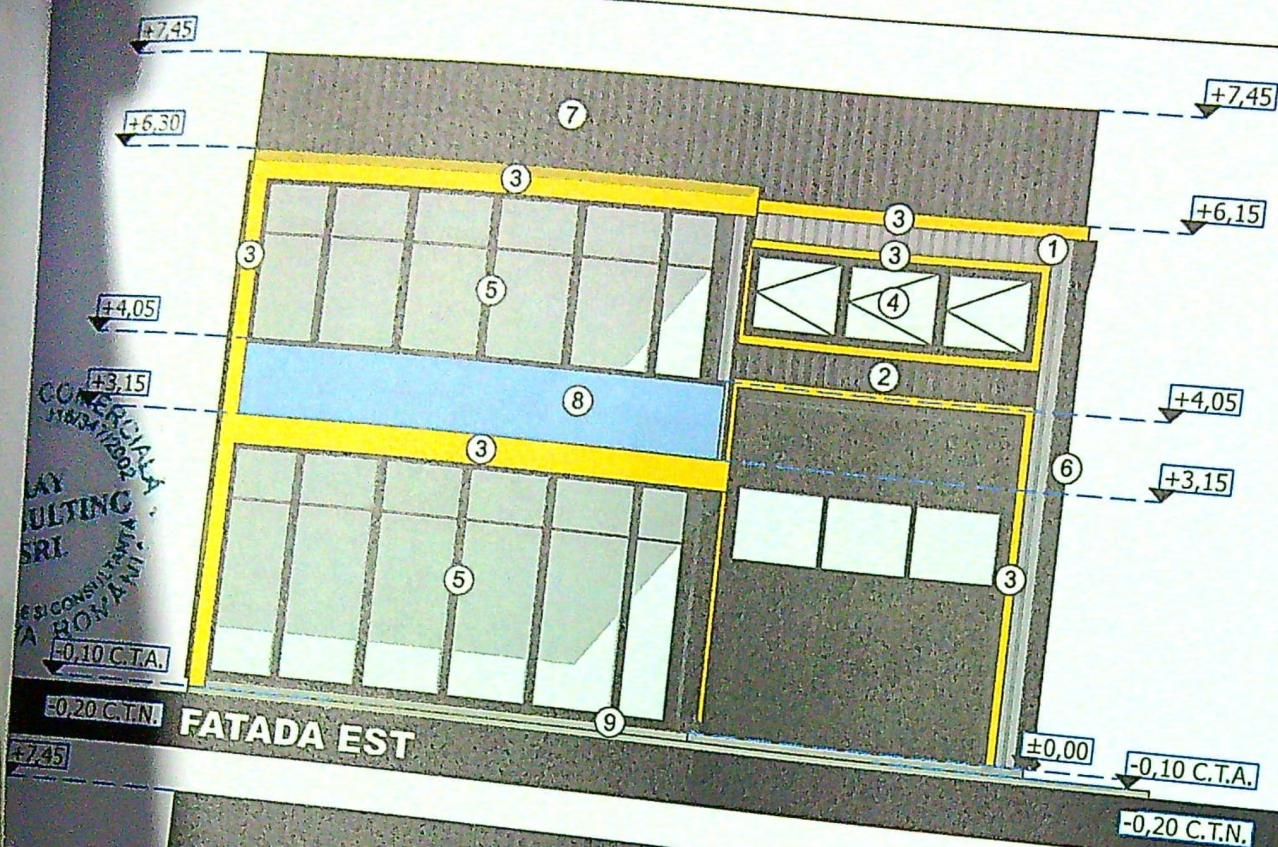

WICH GRI
WICH NEGRU
IU GALBEN
C NEGRU ANTRACIT
MINIU NEGRU ANTRACTI - PERETE CORINTA
C TABLA NEGRU ANTRACIT
ANDWICH NEGRU
ICLA SECRIZATA
BONAT OPAC

Categoria de importanță, conform
HGR 766/97: „D”.
Clasa de importanță: IV conform
normativ P100/2013
NOTA: Toate inaltimile de parapet ale ferestrelor (Hp)
sunt date de nivelul finisajului. Inaltimile usilor sunt date
de la nivelul finisajului.

TA
PROIECT NR: 49/2024
FAZA: D.T.A.C.
PLANSĂ NR: A07

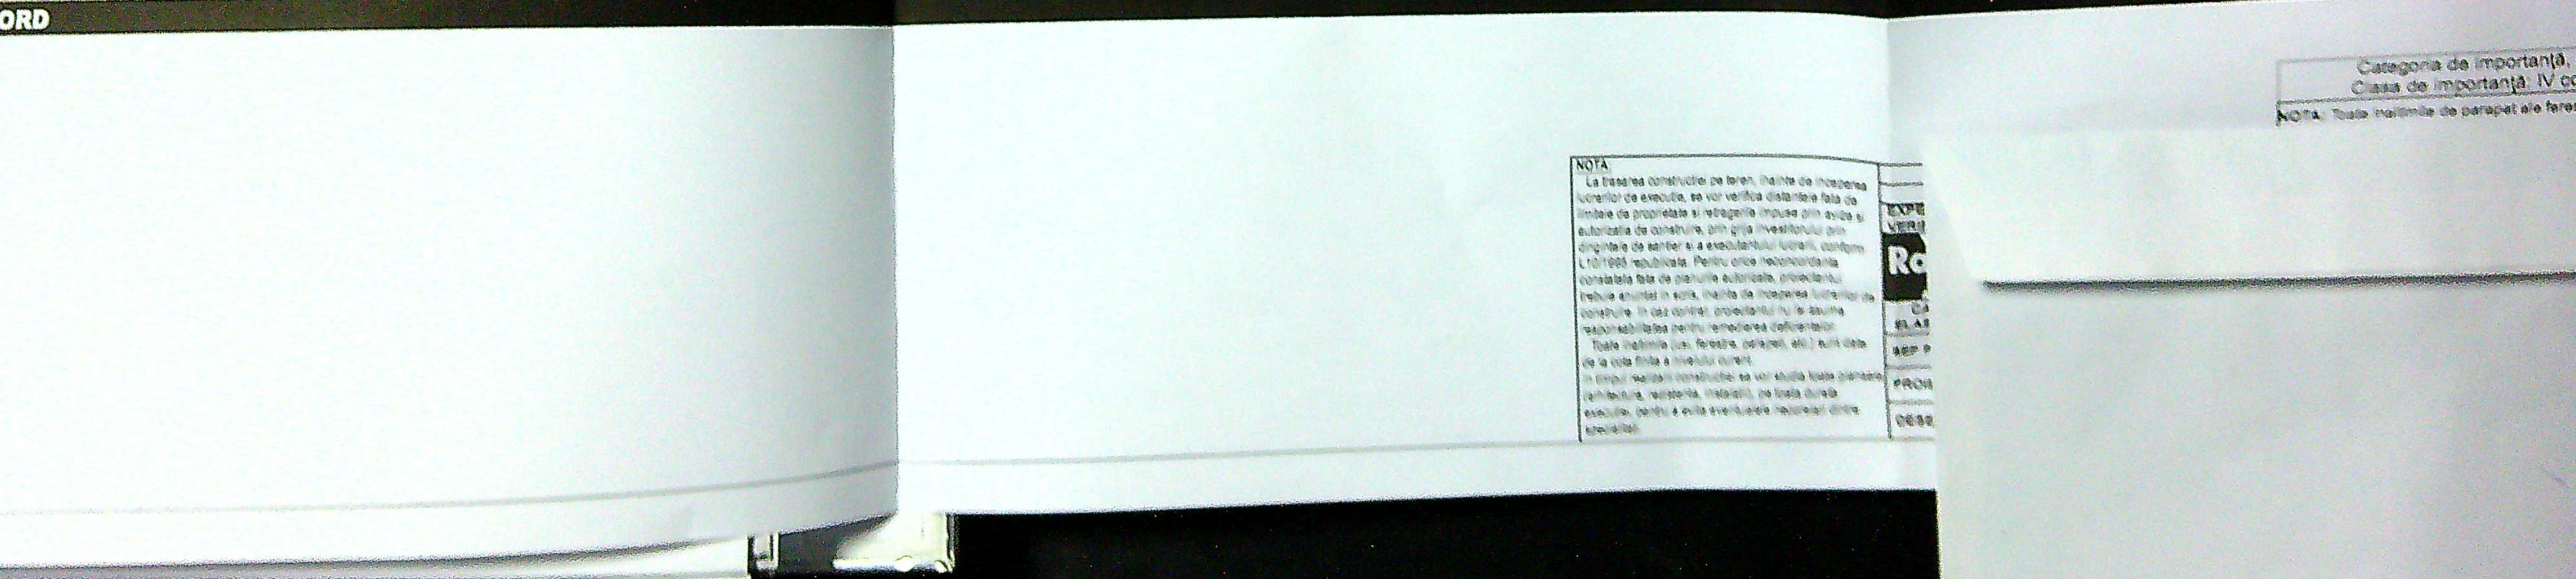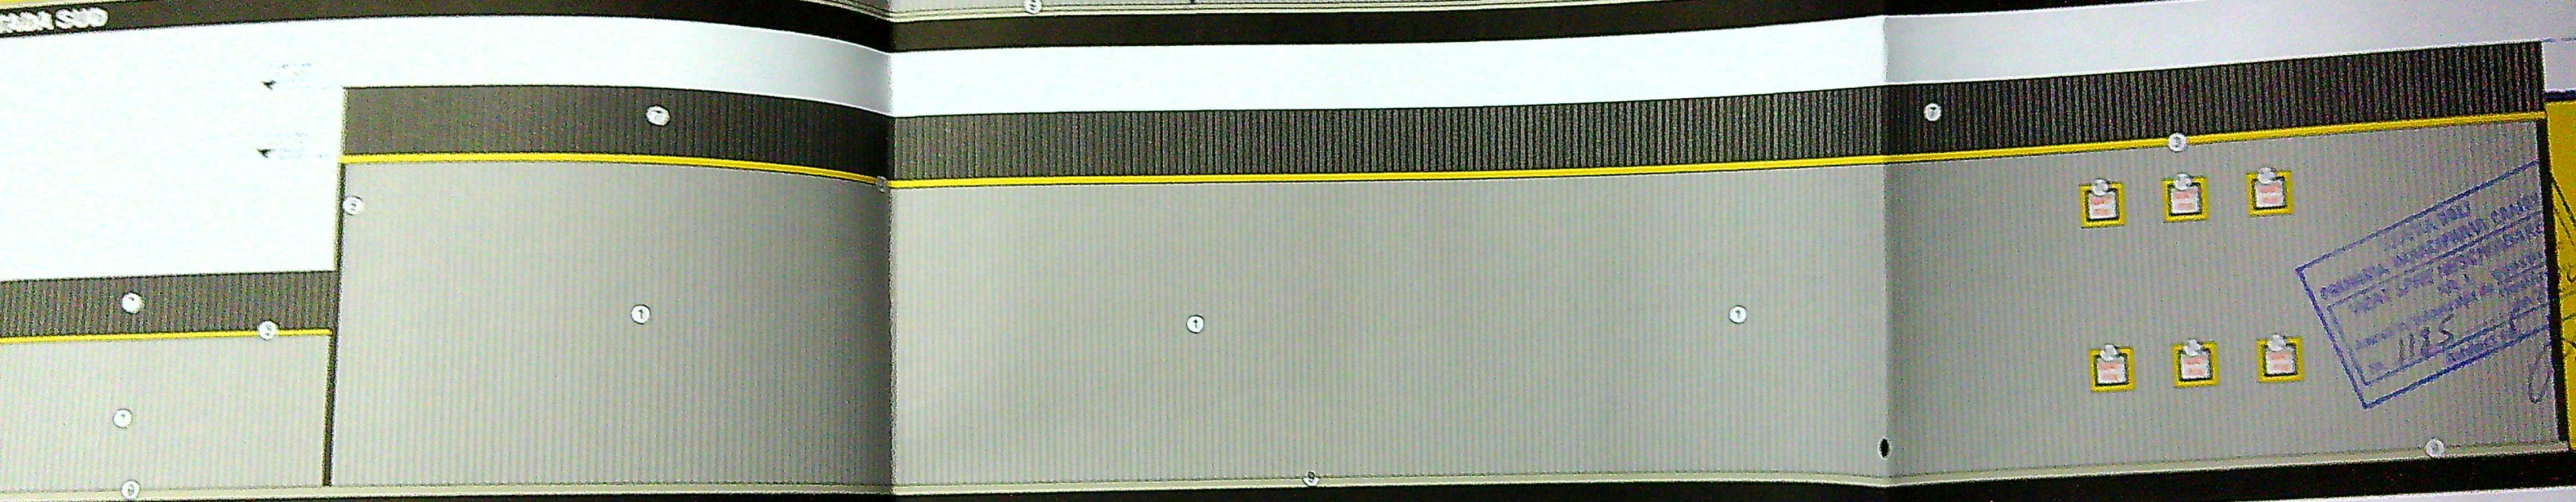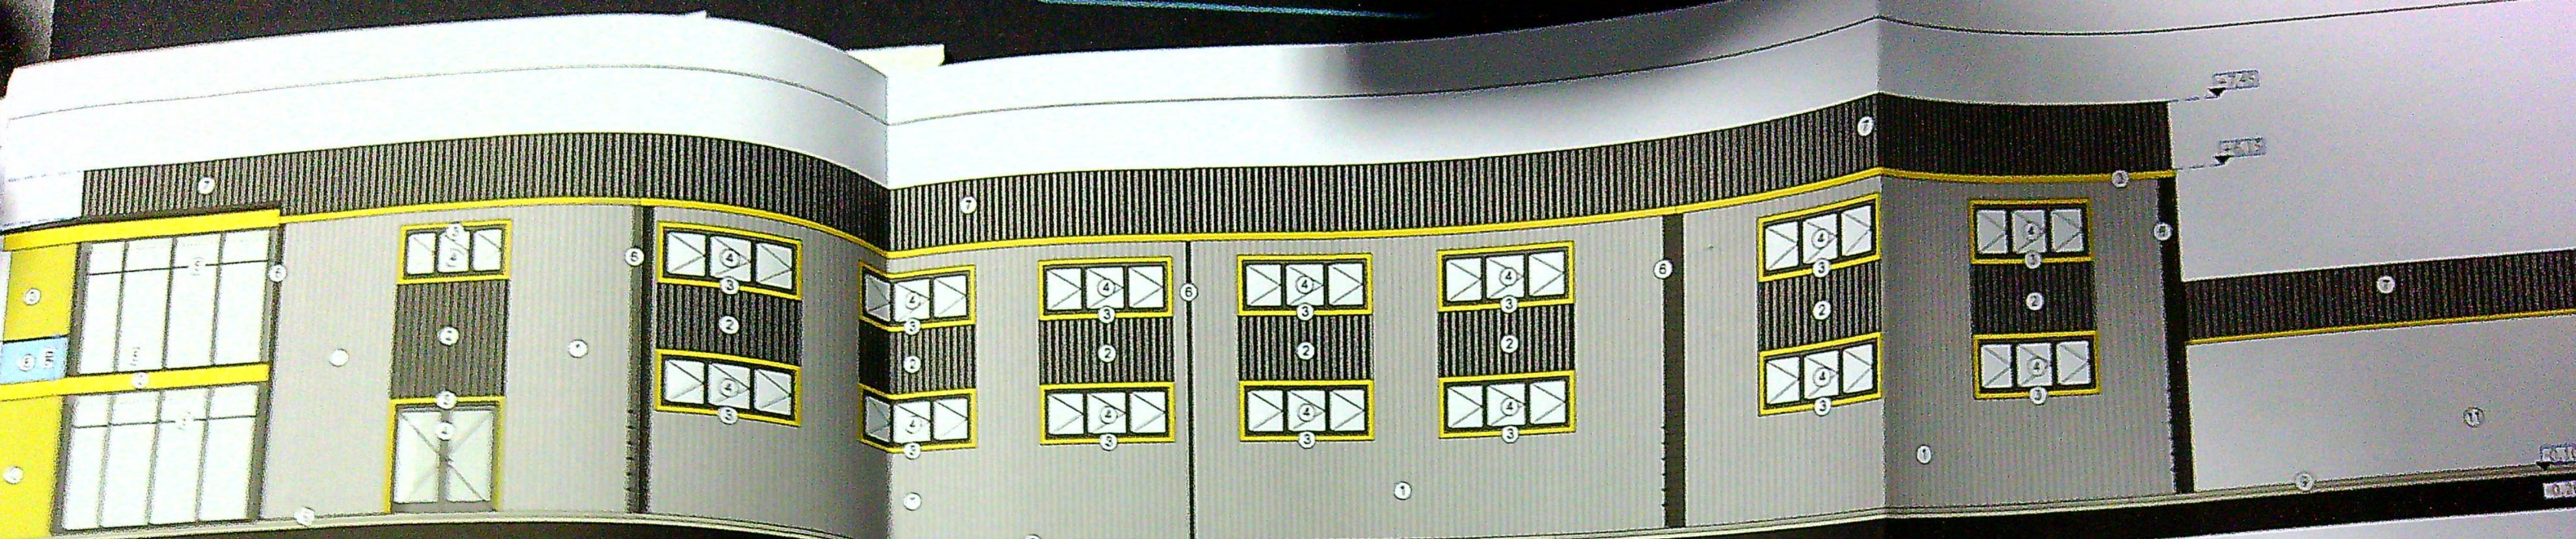

NOTA
 La trasarea constructiei pe teren, inaltime de incepere
 lucrarilor de executie, se vor verifica distanta fata de
 limitele de proprietate si retragerea impusa prin avizul si
 autorizatia de construire, prin grija investitorului prin
 diriginta de santier si a executantului lucrarilor, conform
 L10/1995 republicata. Pentru orice neconcordanta
 constatata fata de planurile autorizate, proiectantul
 trebuie anuntat in scris, inaltime de incepere lucrarilor de
 construire. In caz contrar, proiectantul nu isi asuma
 responsabilitatea pentru remedierea deficientei.
 Toate inaltimile (usi, ferestre, orizont, etc.) sunt date
 de la cota finita a nivelului curent.
 In timpul realizarii constructiei se vor studia toate planurile
 de inchiduta, rezistentie, instalatii, pe toata durata
 executiei, pentru a evita eventualele neajunsuri dintr-o
 executie.

EXPE
 VERU
 Ro
 CA
 EL AI
 REP P
 PROJ
 DESR

Categoria de importanta:
 Clasa de importanta: IV co
 NOTA: Toate inaltimile de parapet ale ferestrelor

