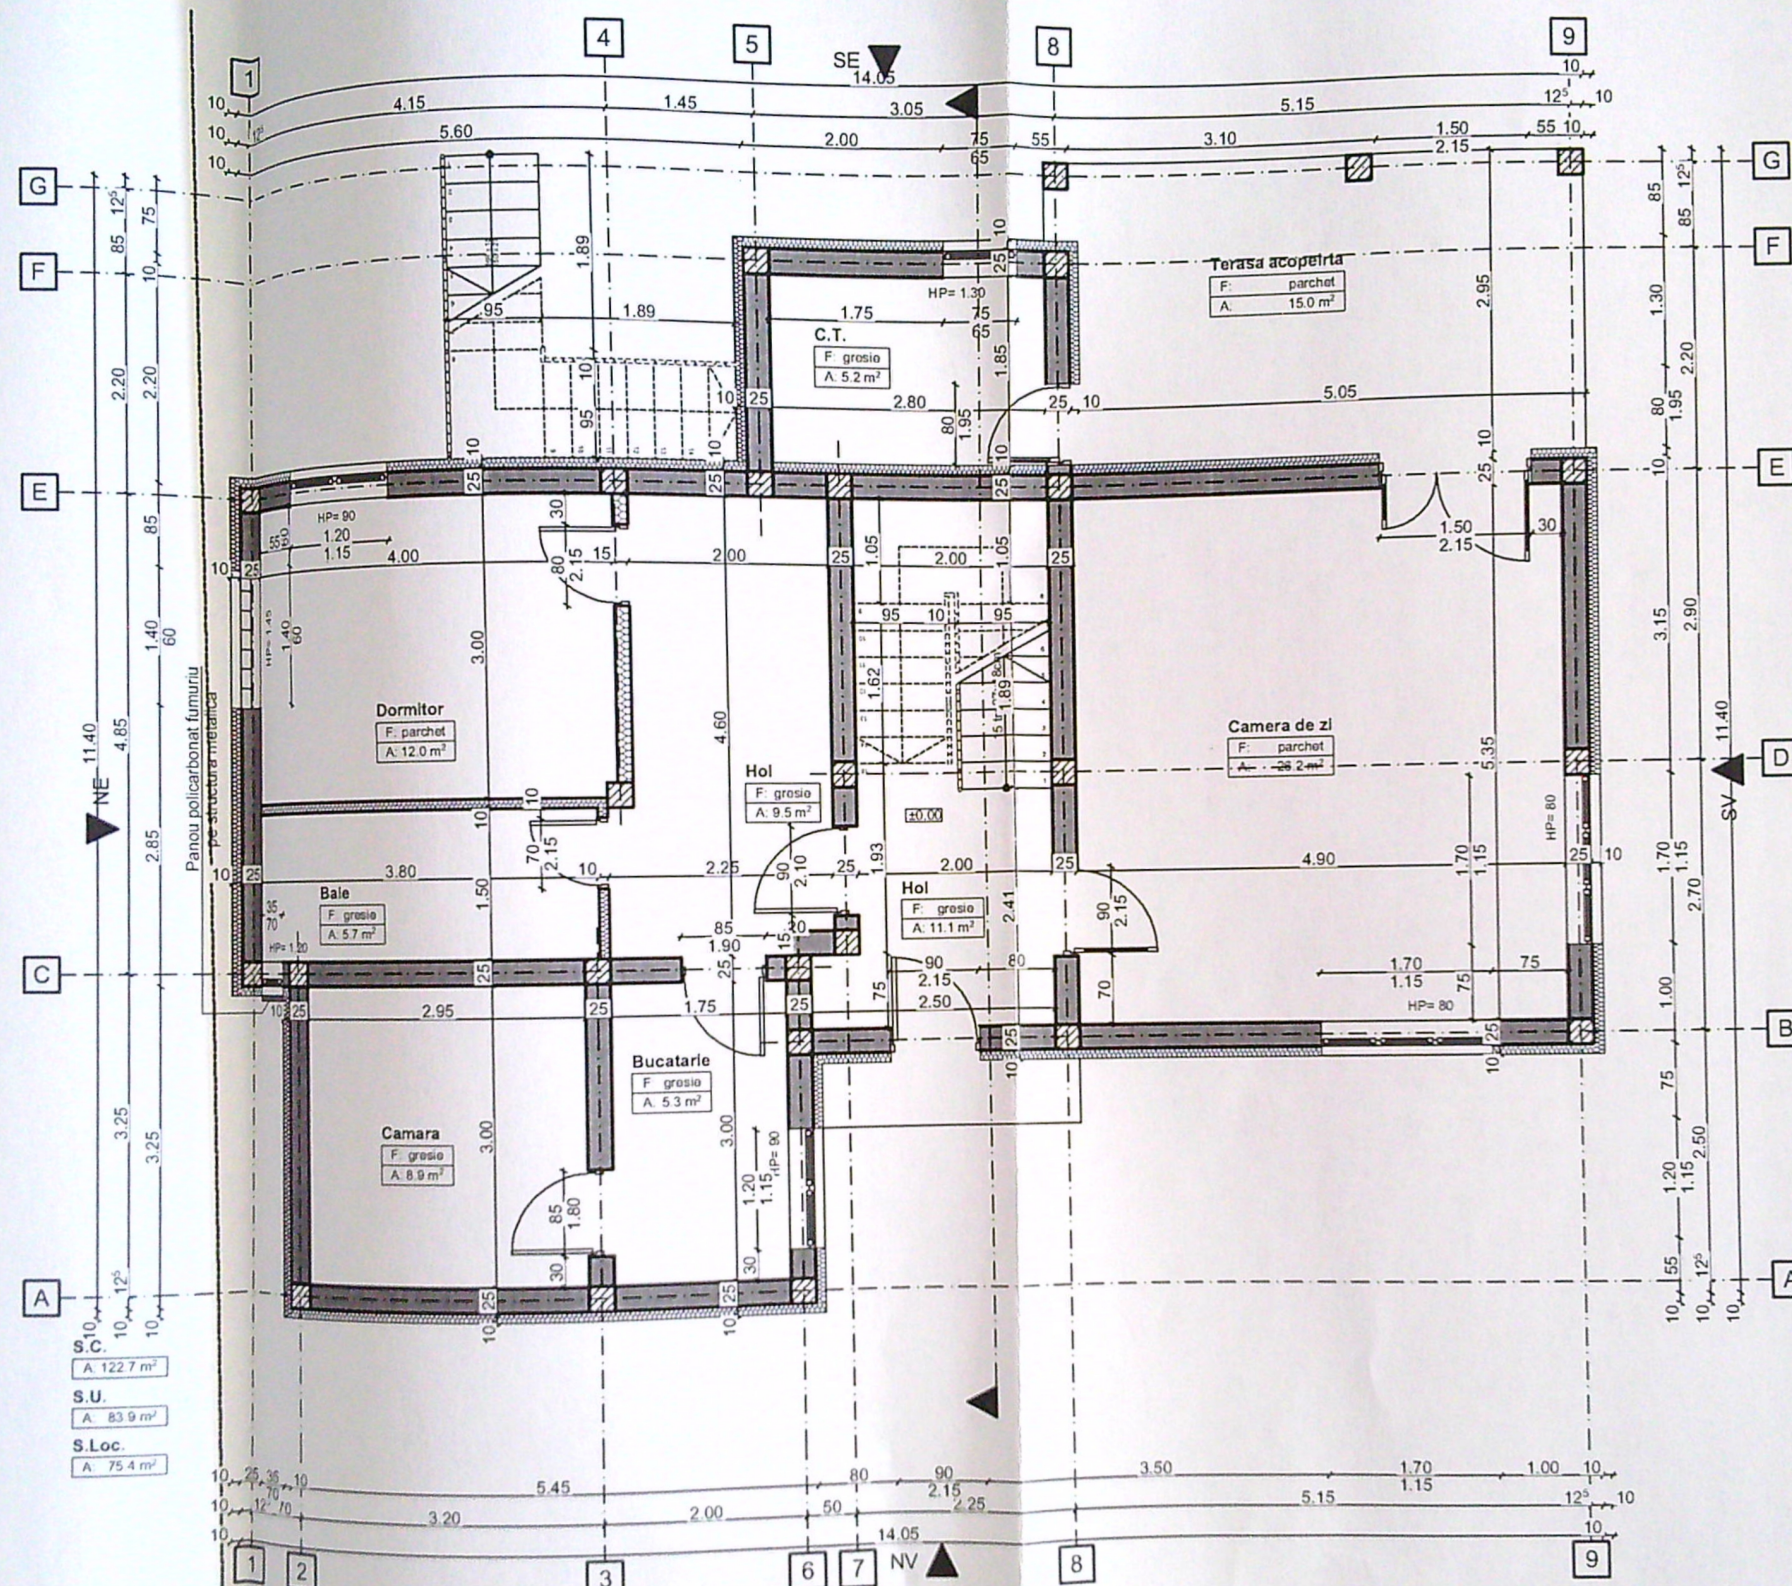


Acest proiect este realizat folosind ArchiCAD 17 licența nr. 2-2473386 și este proprietatea intelectuală a S.C. 3B STUDIO S.R.L. Orice reproducere parțială sau totală poate fi făcută doar cu acordul prealabil al S.C. 3B STUDIO S.R.L.

CLASA DE IMPORTANȚĂ - IV
CATEGORIA DE IMPORTANȚĂ - D
G.R.F. - IV

NOTA:
Toate înălțimile (usi, ferestre, parapeti etc.) sunt date de la cota finită a nivelului curent.
În timpul realizării construcției se vor studia toate planșele (arhitectură, rezistență, instalații) pe toată durata execuției pentru a corela toate specialitățile.



DENUMIRE PROIECT:
Construire locuința P+M
lucrări executate fara
autorizație de construire
str. Renasterii, nr. 21, Craiova, jud. Dolj,

BENEFICIAR:
VASILE Constantin și VASILE Grigoras
Str. Renasterii, nr. 21, Craiova, jud. Dolj

PROIECTANT GENERAL:
SC 3B STUDIO SRL
CUI 23431983 j16/453/2008
Str. Înfrății, nr. 7, Craiova, jud. Dolj
+40/723.703.487
www.3bstudio.ro

SEF PROIECT: arh. Vlad Besteleu		VERIFICATOR:	
PROIECTAT: arh. Vlad Besteleu		VERIFICATOR:	
DESENAT: arh. Vlad Besteleu		VERIFICATOR:	
Plan parter		Faza: D.T.A.C.	
Proiect nr: 6/2020	Data: Feb 2021	Scara: 1:50	Plansa nr: A01



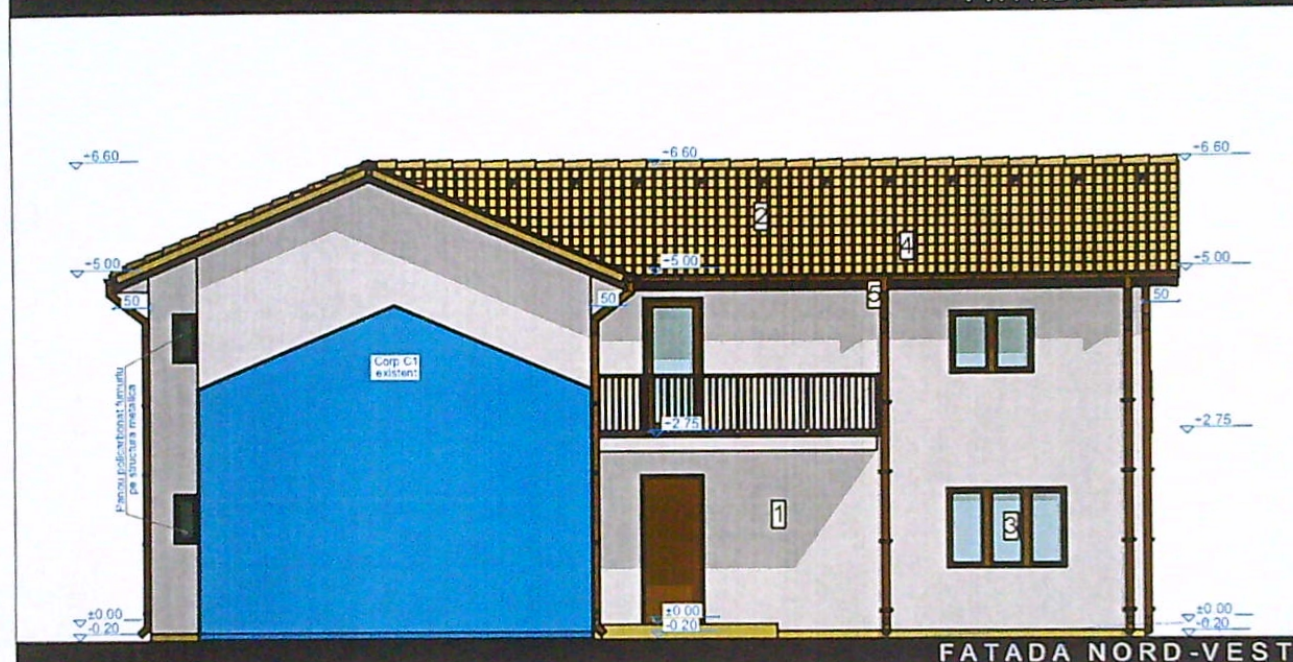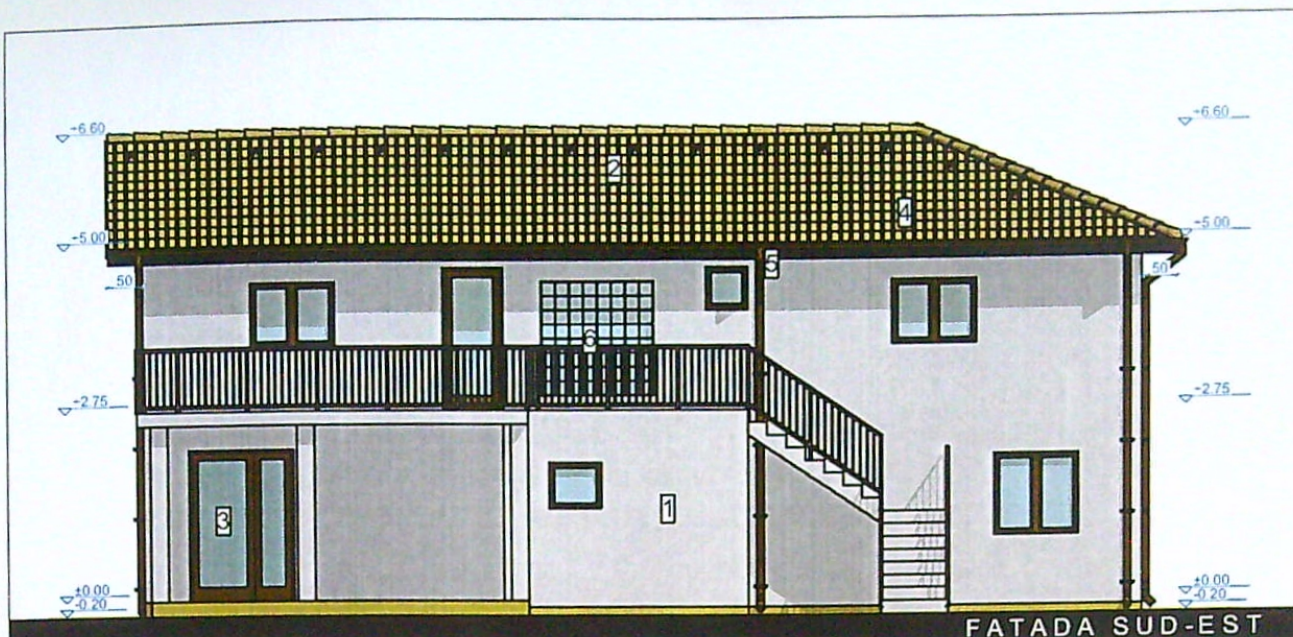

LEGENDA:

1. Tencuiala decorativa - culoare gri
2. Invelitoare din tigla metalica - culoare maro inchis
3. Tamplarie PVC cu geam termopan- culoare maro
4. Sistem de parazapezi
5. Jgheaburi si burlane din tabla prevopsita
6. Caramida nevada

Acest proiect este realizat folosind ArchiCAD 17 licenta nr. 2-2473386 si este proprietatea intelectuala a SC 3B STUDIO SRL
Orice reproducere partiala sau totala poate fi facuta doar cu acordul prealabil al SC 3B STUDIO SRL

DENUMIRE PROIECT:
Construire locuinta P+M
lucrari executate fara
autorizatie de construire
str. Renasterii, nr. 21, Craiova, jud. Dolj,

BENEFICIAR:
VASILE Constantin si
VASILE Grigoras
Str. Renasterii, nr. 21, Craiova, jud. Dolj

3B
studio

PROIECTANT GENERAL:

SC 3B STUDIO SRL

CUI 23431983 j16/453/2008
str. Infratirii, nr. 7, Craiova, jud. Dolj
+40/723.703.487
www.3bstudio.ro

SEF PROIECT:
arh. Vlad Bestelev
PROIECTAT:
arh. Vlad Bestelev
DESENAT:
arh. Vlad Bestelev
VERIFICATOR:

Fatade NV si SE

Proiect nr:
6/2020

Data:
Feb 2021

Scara:
1:100

Faza:
D.T.A.C.

Plansa nr:
A05



CLASA DE IMPORTANTA IV
CATEGORIA DE IMPORTANTA II
G.R.F.

6822

WID
BESTELEV


Arhitect cu drept de semnatura

Inloc A05

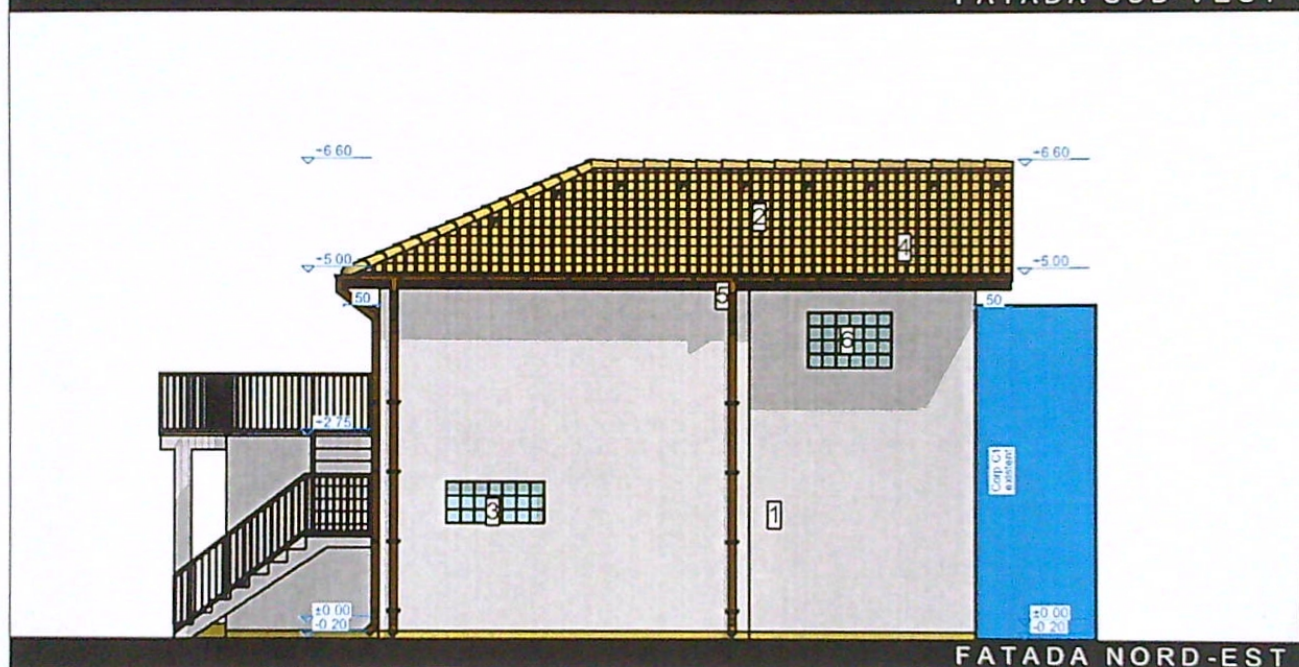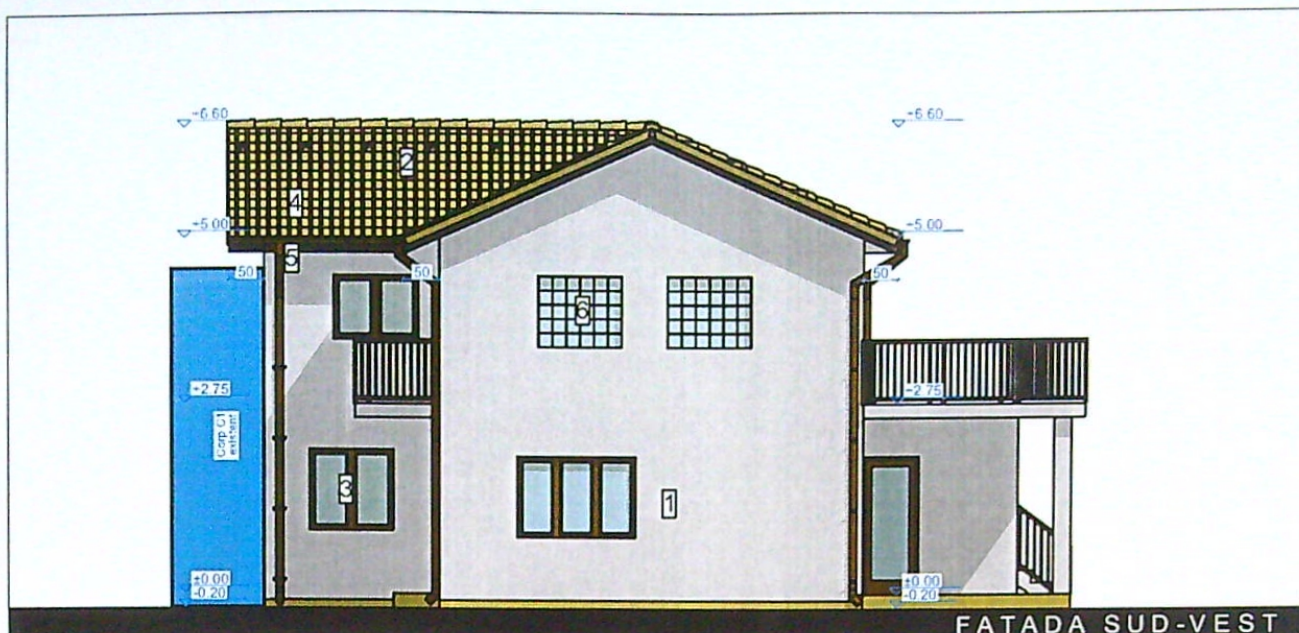

LEGENDA:

1. Tencuiala decorativa - culoare gri
2. Invelitoare din tigla metalica - culoare maro inchis
3. Tamplarie PVC cu geam termopan- culoare maro
4. Sistem de parapezi
5. Jgheaburi si burlane din tabla prevopsita
6. Caramida nevada

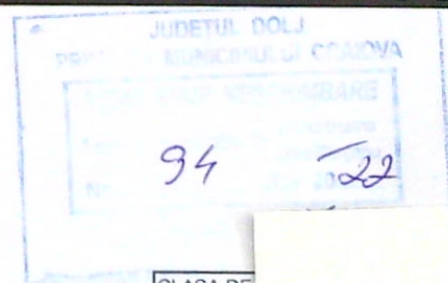

Acest proiect este realizat folosind ArchiCAD 17 licenta nr. 2-2473386 si este proprietatea intelectuala a SC 3B STUDIO SRL
Orice reproducere partiala sau totala poate fi facuta doar cu acordul prealabil al SC 3B STUDIO SRL

DENUMIRE PROIECT:
Construire locuinta P+M
lucrari executate fara
autorizatie de construire
str. Renasterii, nr. 21, Craiova, jud. Dolj.

BENEFICIAR:
VASILE Constantin si
VASILE Grigoras
Str. Renasterii, nr. 21, Craiova, jud. Dolj

35
s t u d i o

PROIECTANT GENERAL:

SC 3B STUDIO SRL

CUI 23431983 j16/453/2008
str. Infratirii, nr. 7, Craiova, jud. Dolj
+40/723.703.487
www.3bstudio.ro

SEF PROIECT:

arh. Vlad Bestelev

PROIECTAT:

arh. Vlad Bestelev

DESENAT:

arh. Vlad Bestelev

VERIFICATOR:

VERIFICATOR:

Fatada NE si SV

Faza:
D.T.A.C.

Proiect nr:
6/2020

Data:
Feb 2021

Scara:
1:100

Plansa nr:
A06

inloc A06