


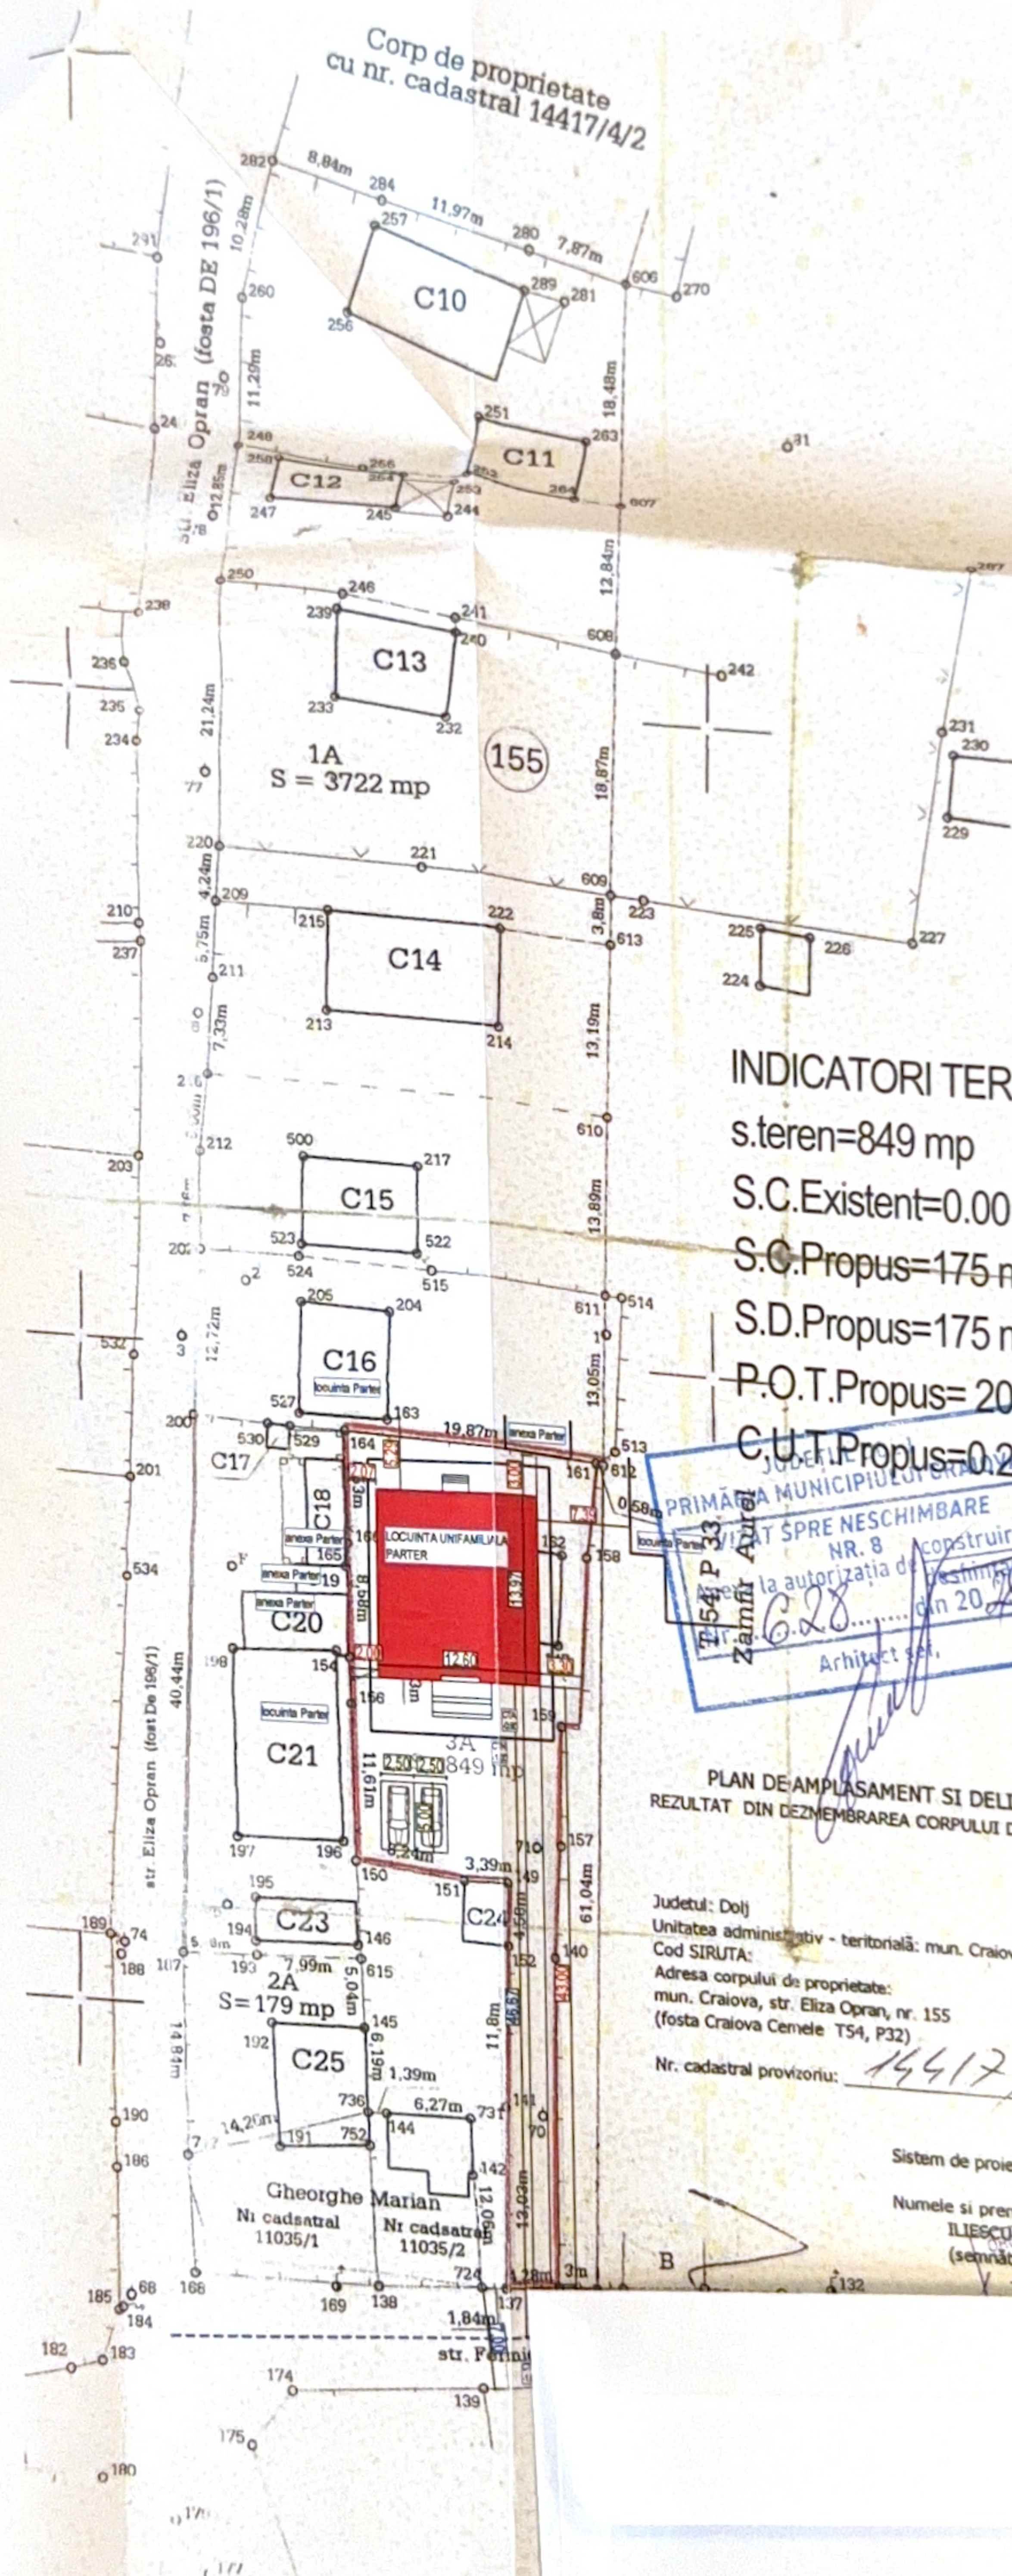

# INDICATORI TERITORIALI:

s.teren=849 mp  
 S.C.Existent=0.00 mp  
 S.C.Propus=175 mp  
 S.D.Propus=175 mp  
 P.O.T.Propus= 20.61 %  
 C.U.T.Propus=0.21



PLAN DE AMPLASAMENT SI DELIMITARE AL CORPULUI DE PROPRIETATE 3A  
 REZULTAT DIN DEZMEMBRAREA CORPULUI DE PROPRIETATE CU NR. CADASTRAL PROVIZORIU 14417/4/3  
 (intravilan)  
 scara 1: 500

Judetul: Dolj  
 Unitatea administrativ - teritorială: mun. Craiova  
 Cod SIRUTA:  
 Adresa corpului de proprietate:  
 mun. Craiova, str. Eliza Opran, nr. 155  
 (fosta Craiova Cemele TS4, P32)

Nr. cadastral provizoriu: 14417/4/3/3



Numele si prenumele proprietarului  
 MACH D. EMIL  
 Domiciliul  
 mun. Craiova, str. George Vilsan,  
 bl. L2, sc. 1, ap. 4.

Sistem de proiectie: STEREOGRAFIC 1970

Numele si prenumele reprezentantului  
 ILIESCU CONSTANTIN  
 (semnatura si stampila)


OFICIUL DE CADASTRU GEODEZIE SI  
 CARTOGRAFIE DOLJ

Receptionat Data: 02.11.2013

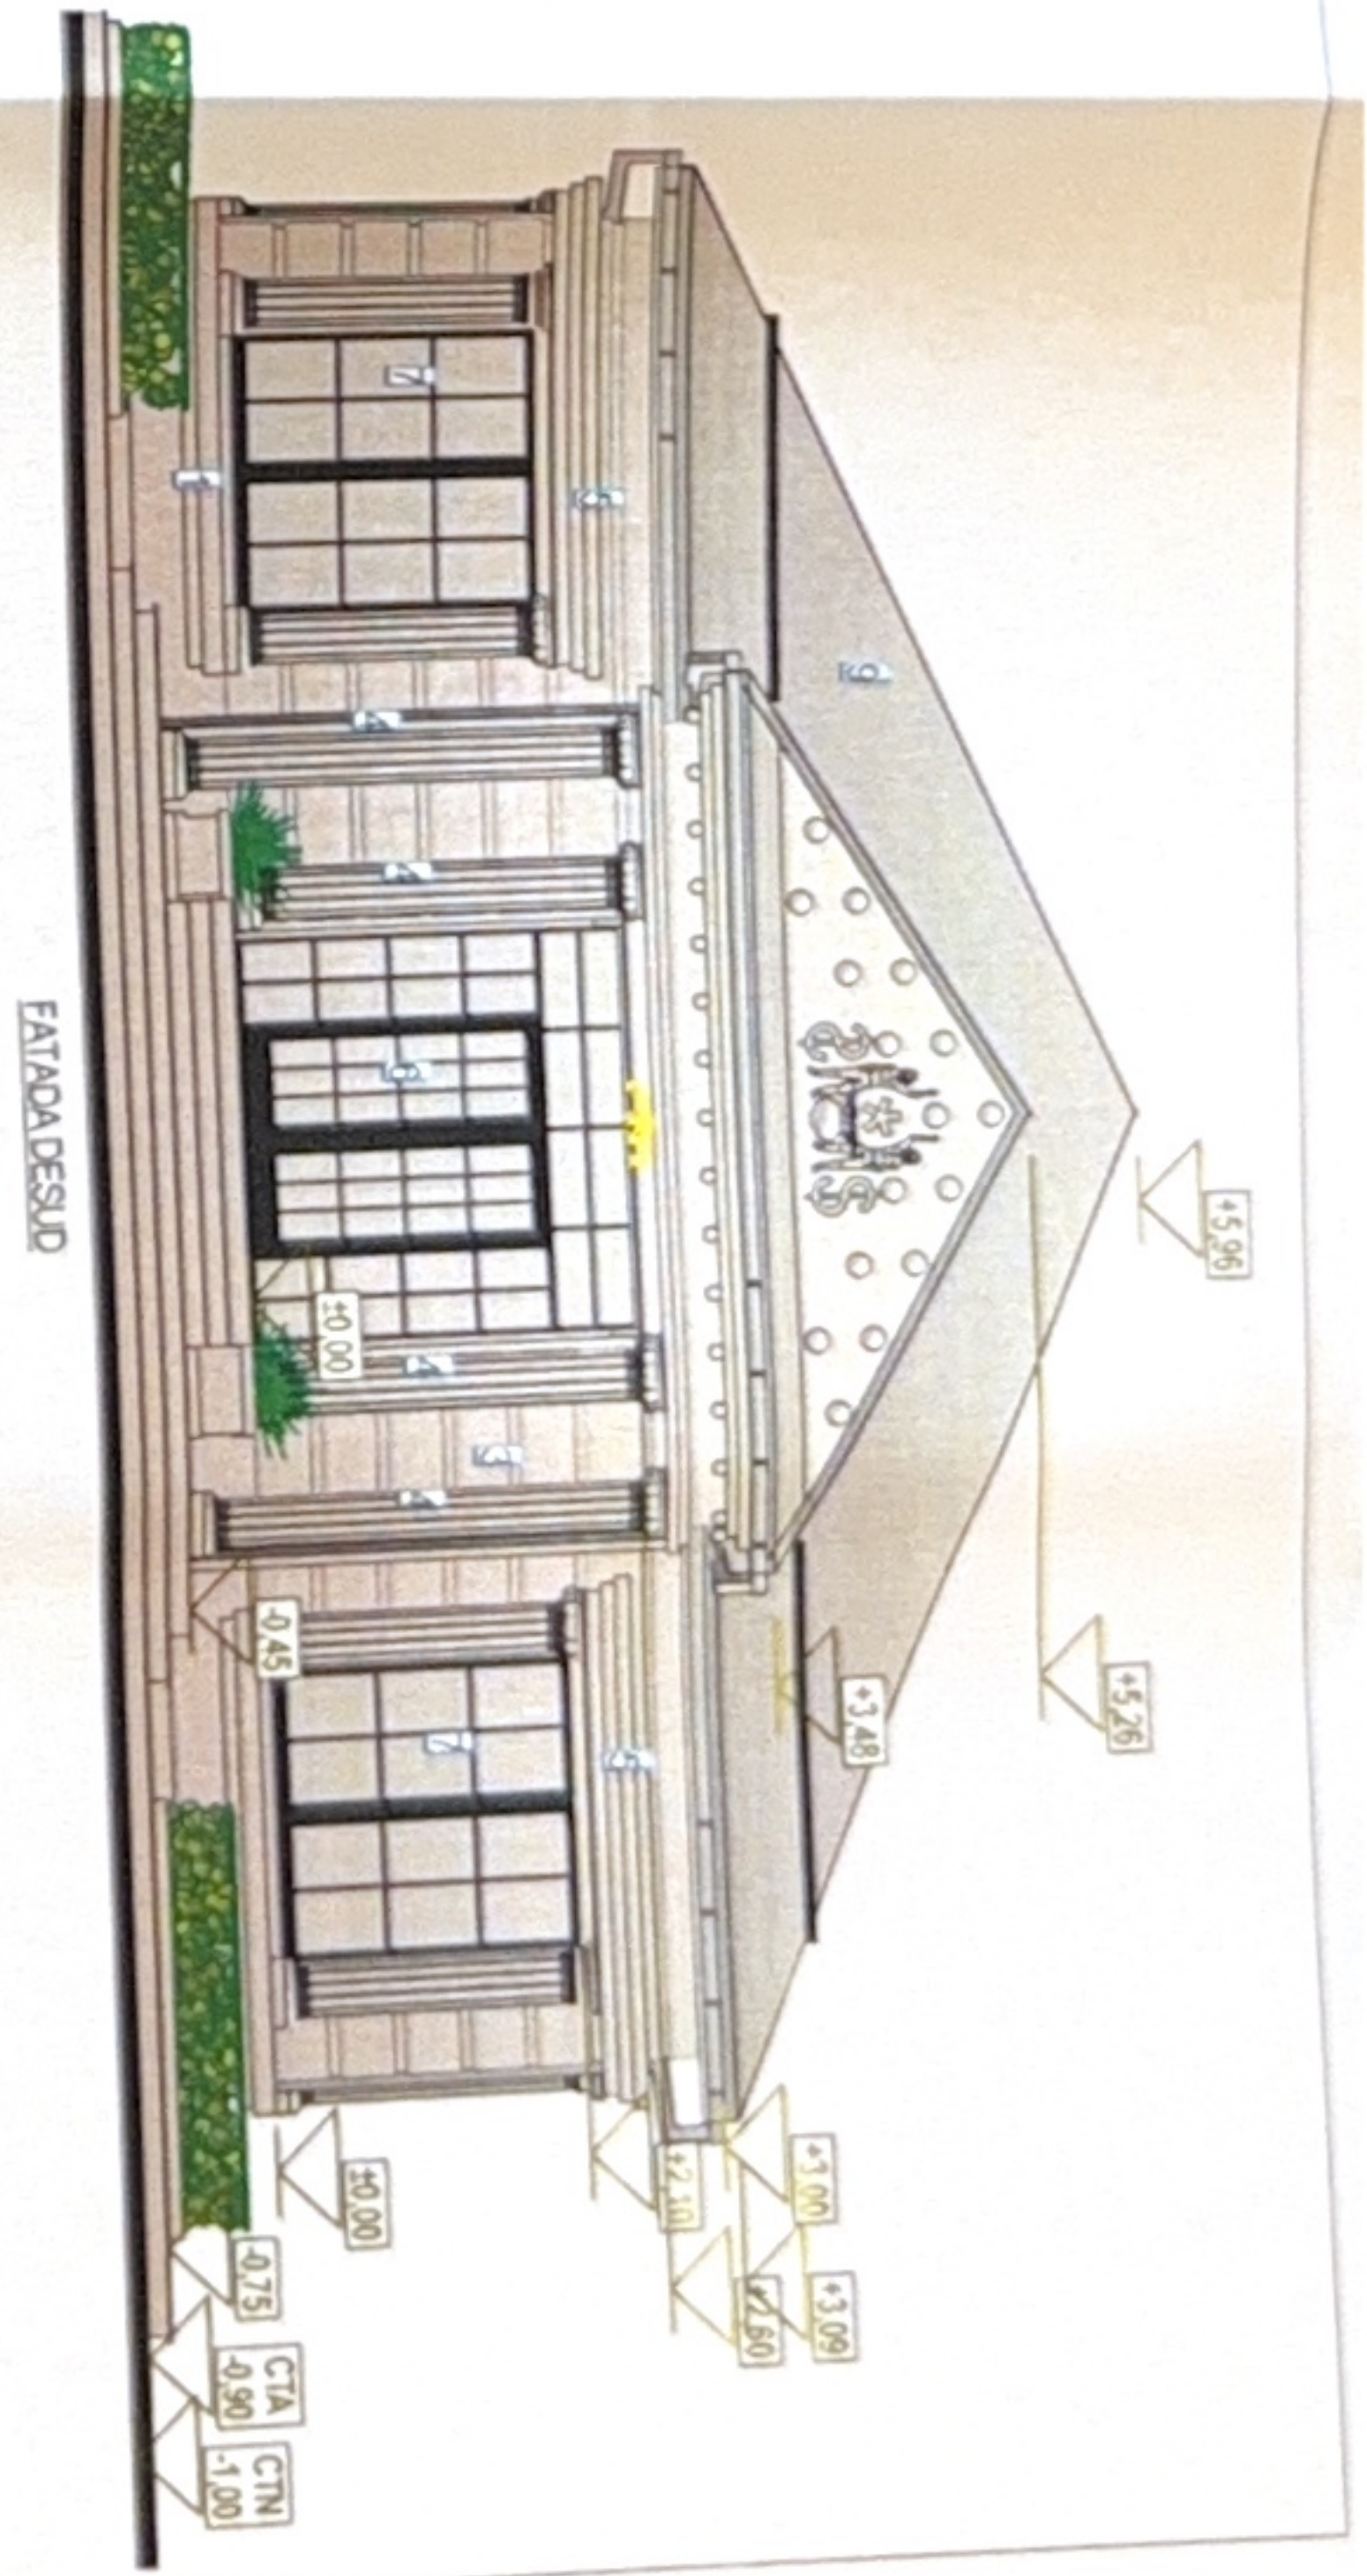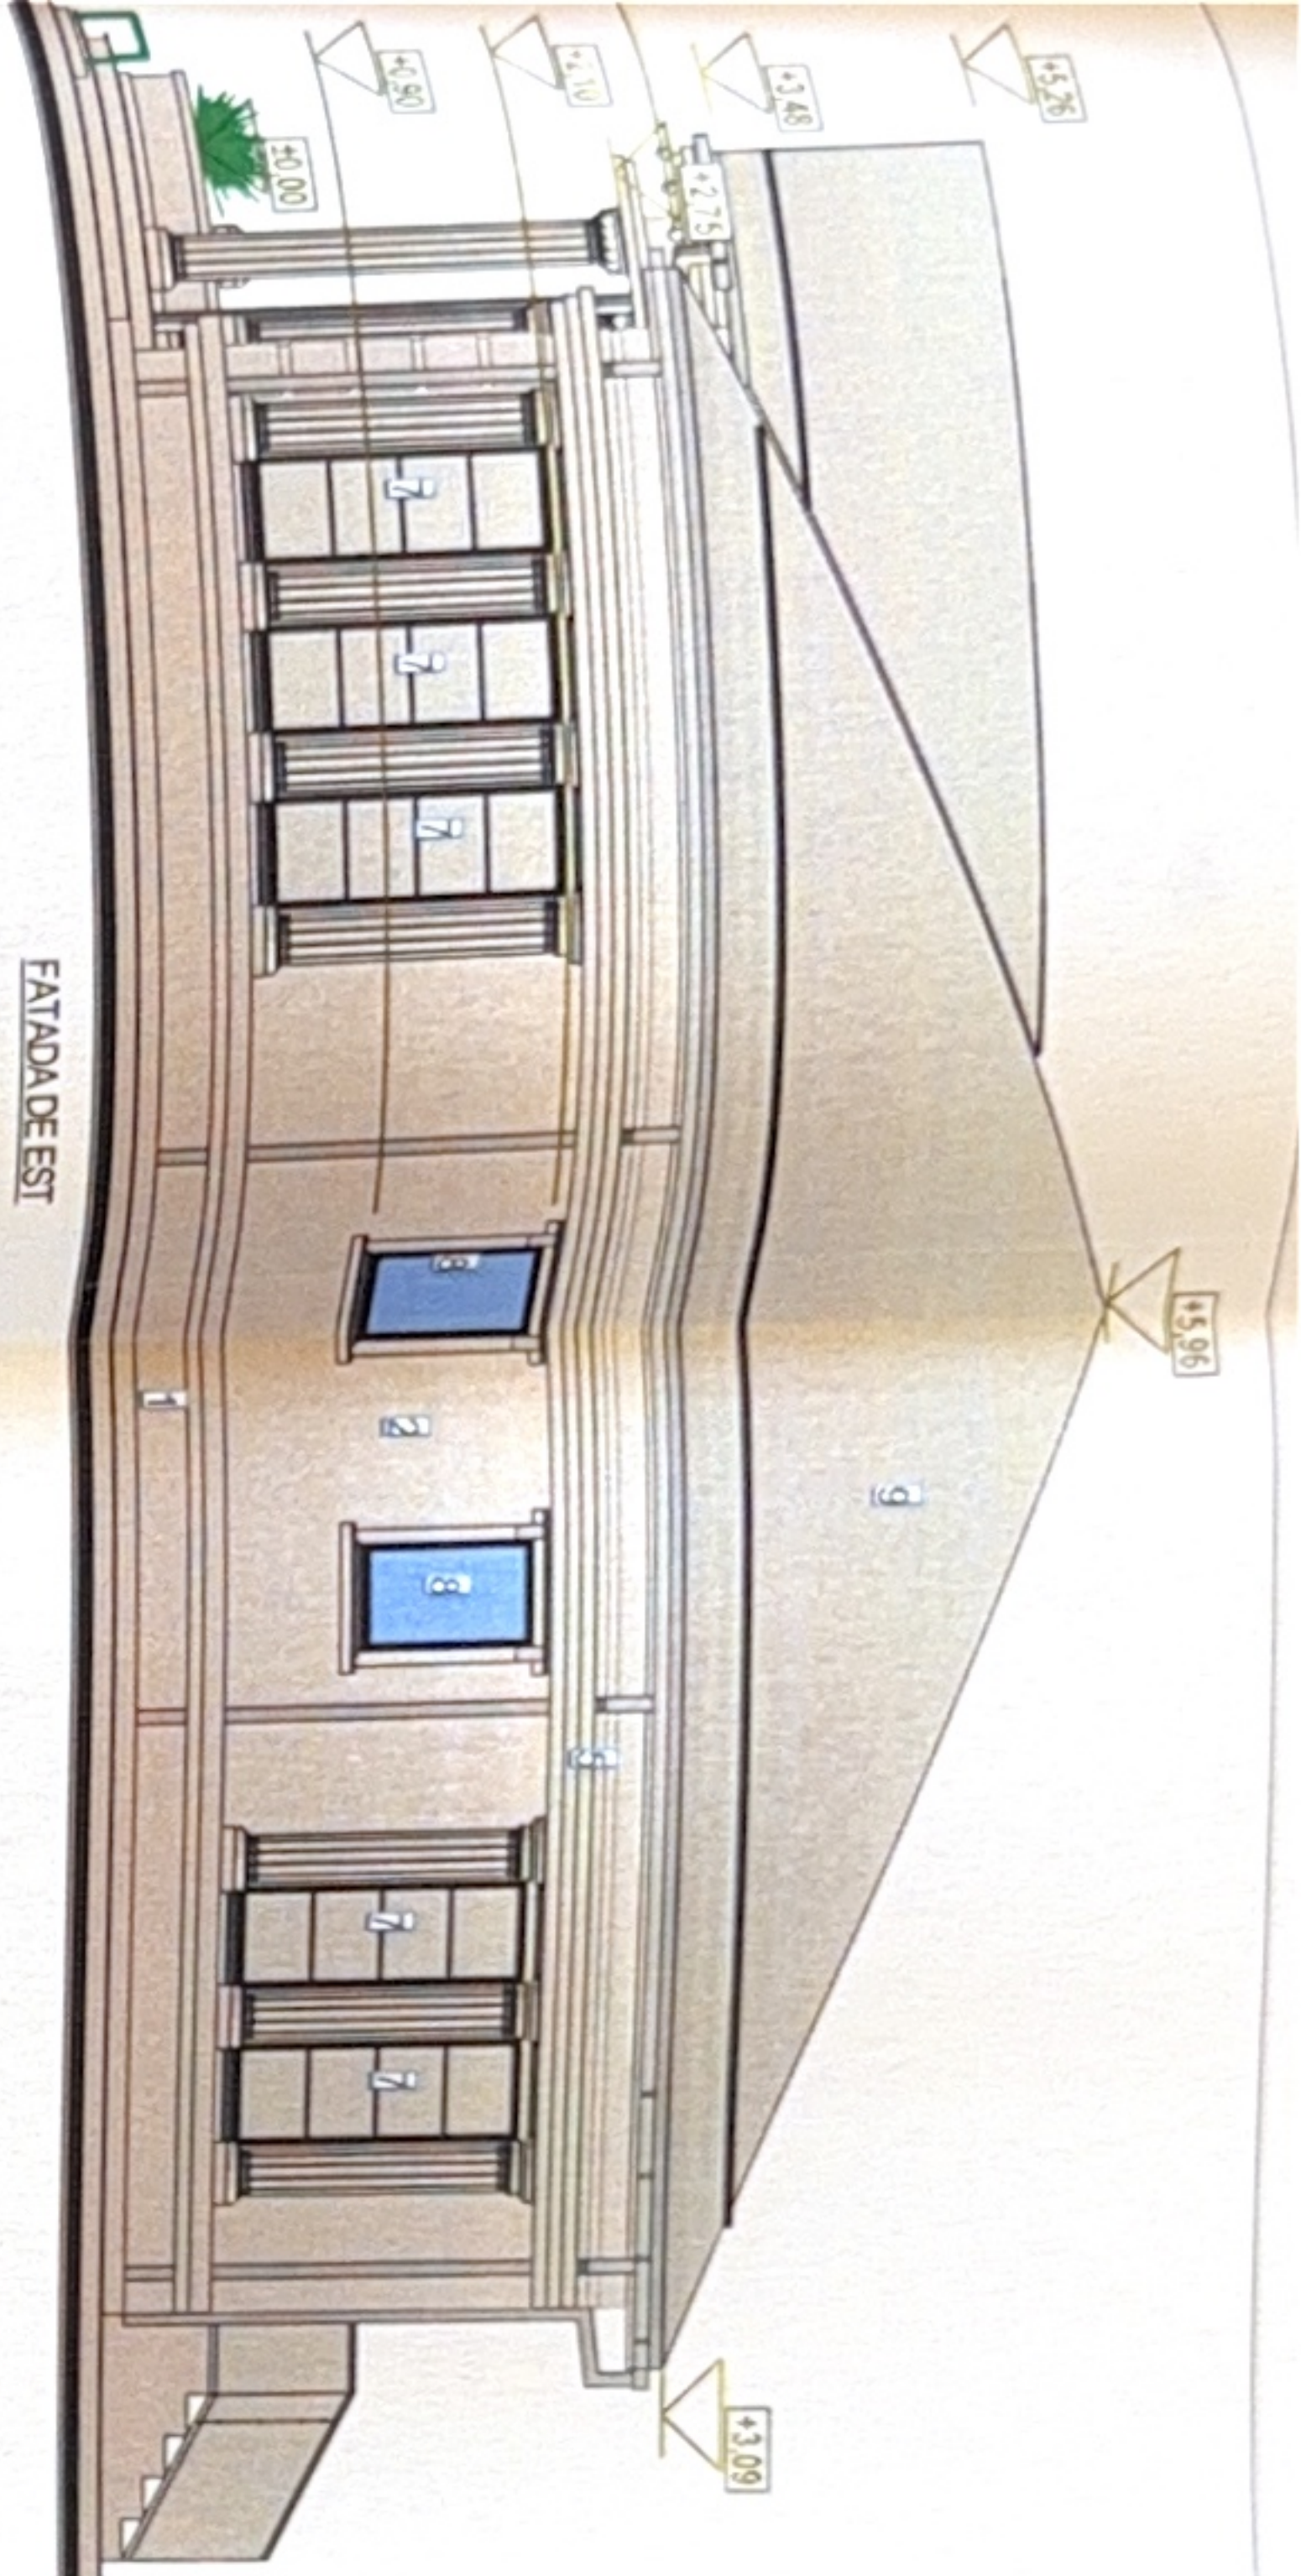

Finiseje: 1-soclu impermeabil; 2-vopsea lavabila alba; 3-traverțin marmura; 4-stapi caselati; 5-ornamente de ancadrament; 6-usa metalica antracit cu geam termopan securizat; 7-ferestre PVC antracit cu geam securizat si deschidere de la Hp 90 cm; 8-ferestre PVC antracit opac cu deschidere batanta; 9-tigla metalica antracit

PRIMĂRIA MUNICIPIULUI CRAIOVA  
JUDEȚUL DOLJ  
VIZAT SPRE NESCHIMBARE  
NR. 8 din 20...  
Anexa la autorizația de construire  
Nr. .... din 20...  
Arhitecșel,

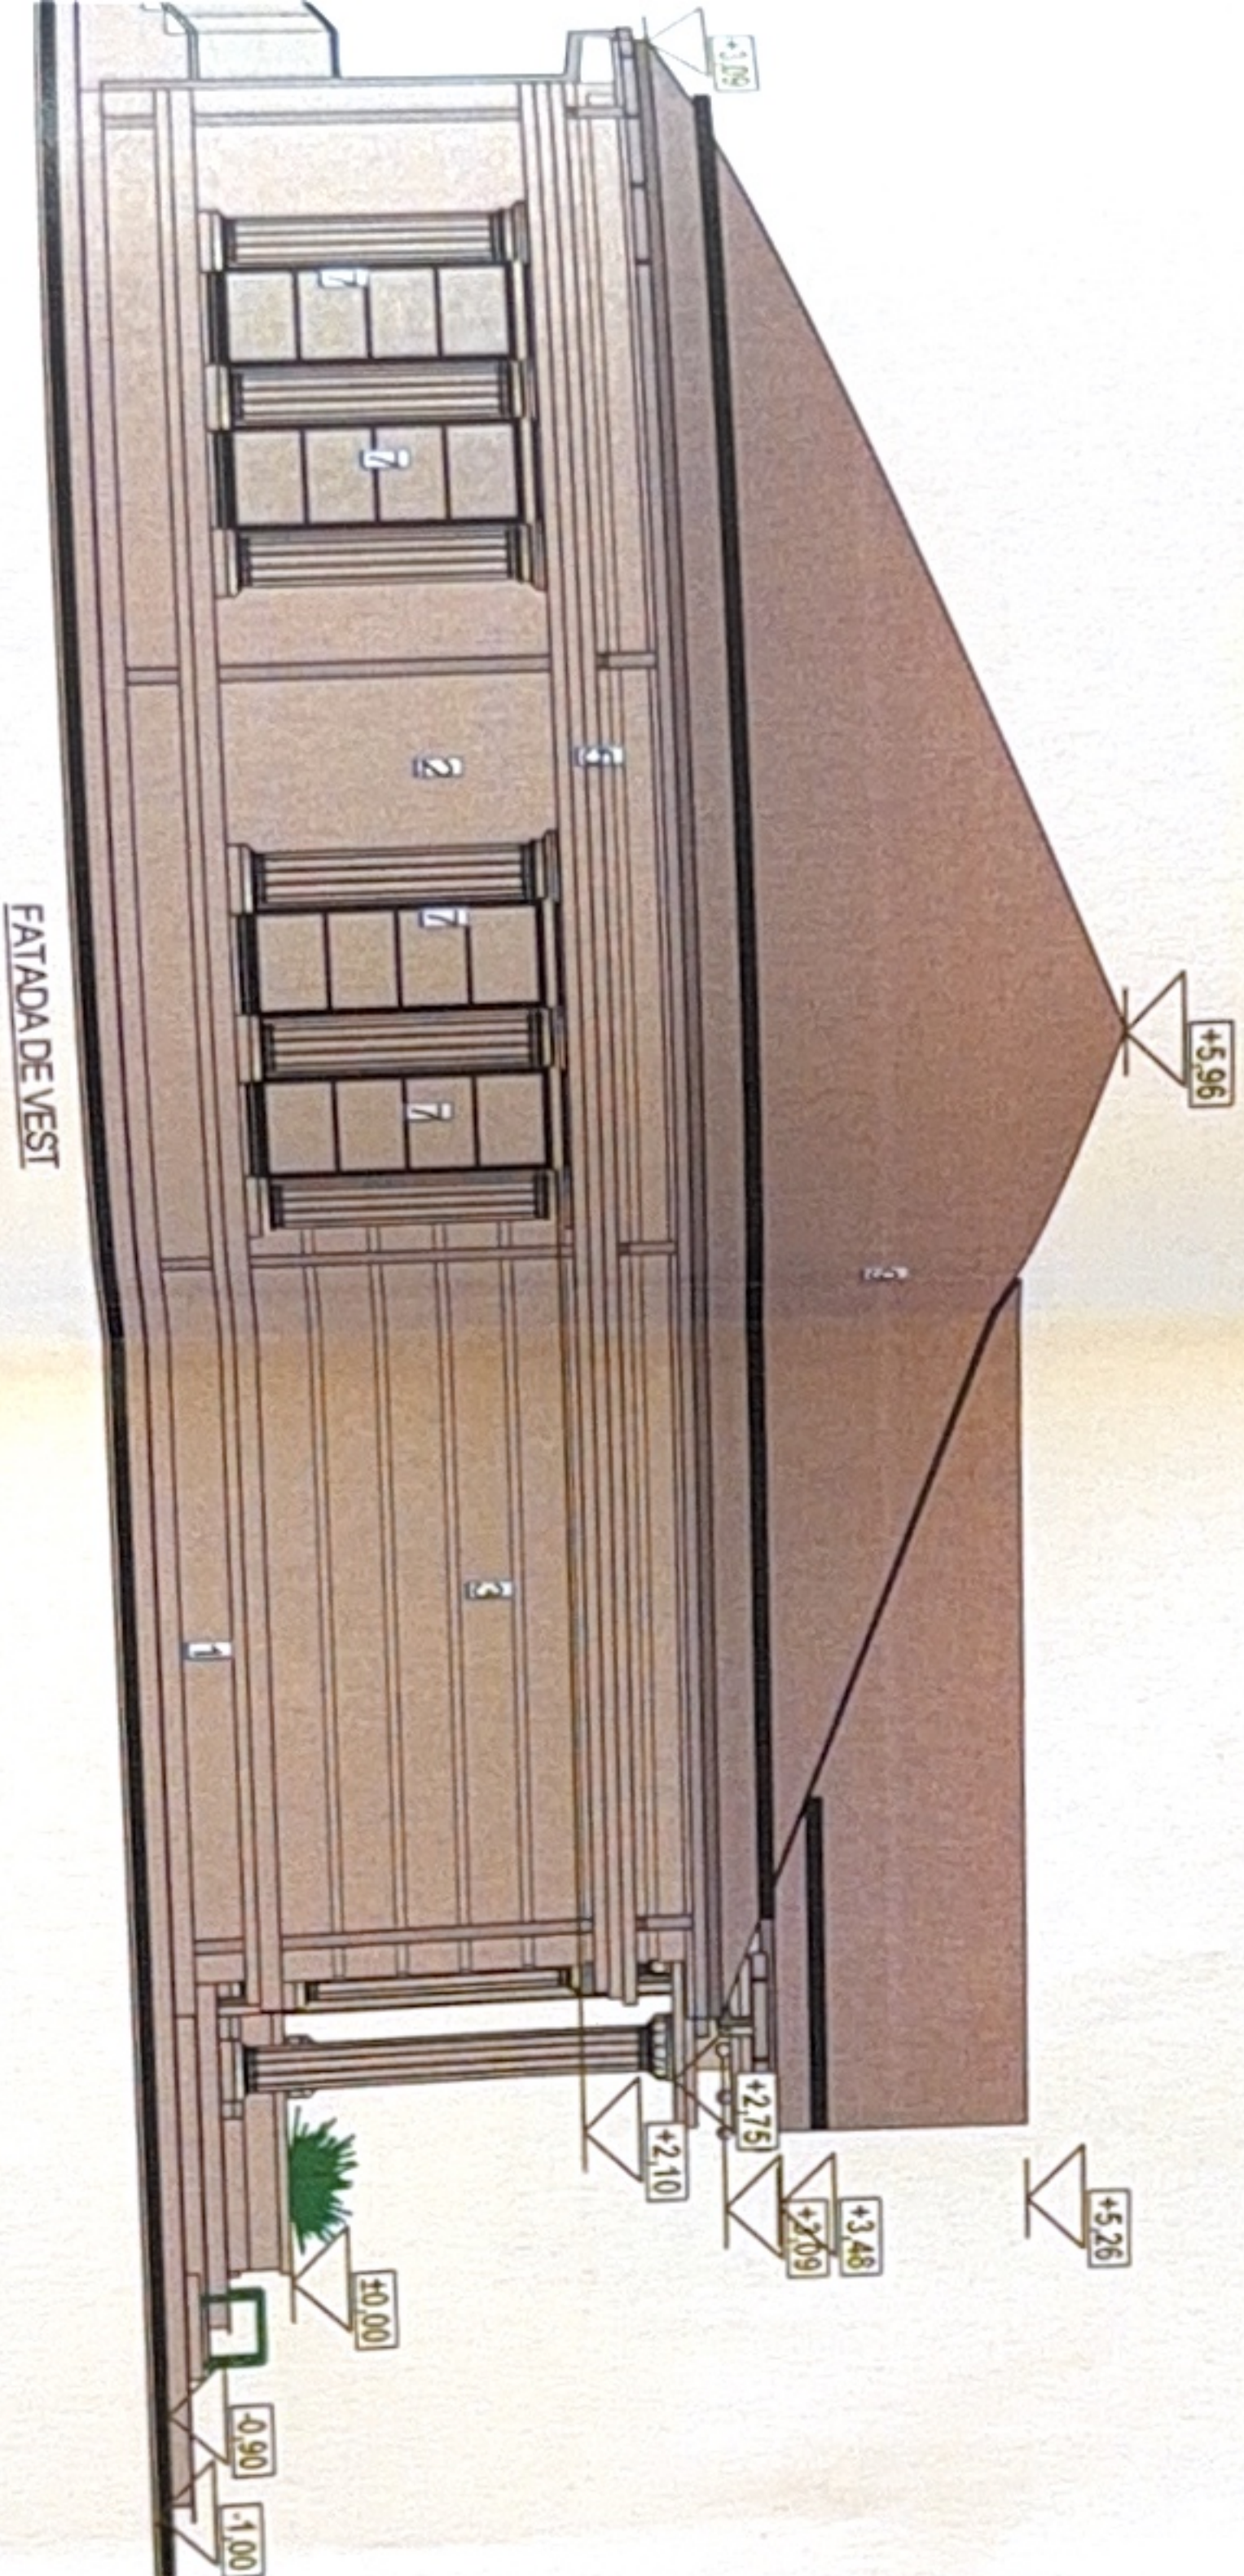

ORDINUL ARHITECTURAL  
DIN ROMANIA  
10945  
Andrada Stelianita  
ARHITECT

SOCIETATEA COMERCIALA  
J16/2006/2315/2006  
S.C. ARHITECTURA

Clasa IV de importanta