


 CONSTRUCTIE PROPUSA P+2+M
 CONSTRUCTIE INVECINATA
 ALEI AUTO SI PIETONALE IN INCINTA
 CALE DE ACCES CE APARTINE MUN. CRAIOVA CU SUPRAFATA = 13 MP
 SPATIU VERDE
 LIMITA PROPRIETATE

Suprafata totala masurata=
Suprafata din act=254m

Nr. / DATA	
	PROJECT N° 173/ 2019
2+M	FAZA: D.T.A.C
1. ED. 11A	PLANS NR. A02


FATADA NORD
scara 1:100

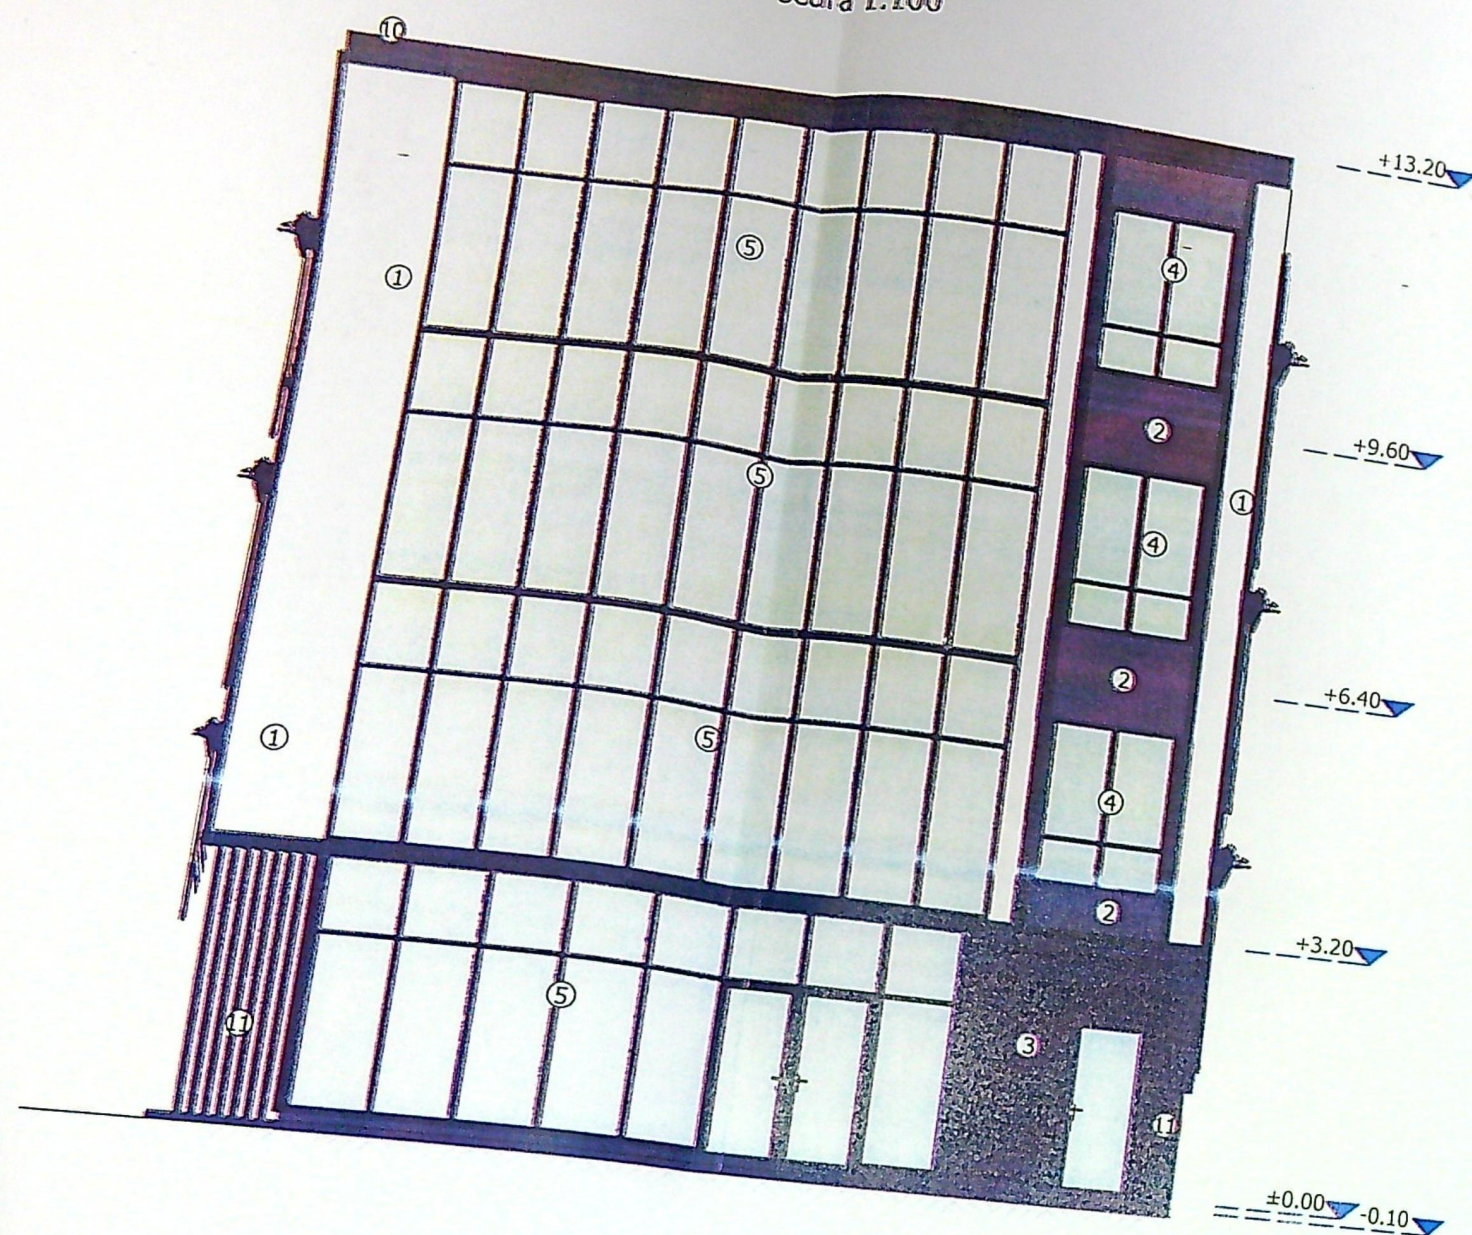

LEGENDA:

- ① ZUGRAVELI LAVABILE DE EXTERIOR CULOARE ALB
- ② ZUGRAVELI LAVABILE DE EXTERIOR CULOARE GRI DESCHIS
- ③ ZUGRAVELI LAVABILE DE EXTERIOR CULOARE GRI INCHIS
- ④ TAMPLARIE PVC CULOARE GRI
- ⑤ PERETE CORTINA CU STICLA SECURIZATA
- ⑥ INVELITOARE TABLA CULOARE GRI
- ⑦ OPRITORI ZAPADA
- ⑧ JGHEAB TABLA CULOARE MARON
- ⑨ BURLAN TABLA CULOARE MARON
- ⑩ SORT TABLA
- ⑪ TRAFOR METALIC
- ⑫ PARAPET ZIDARIE H=90
- ⑬ GRILAJ METALIC

FATADA SUD
scara 1:100

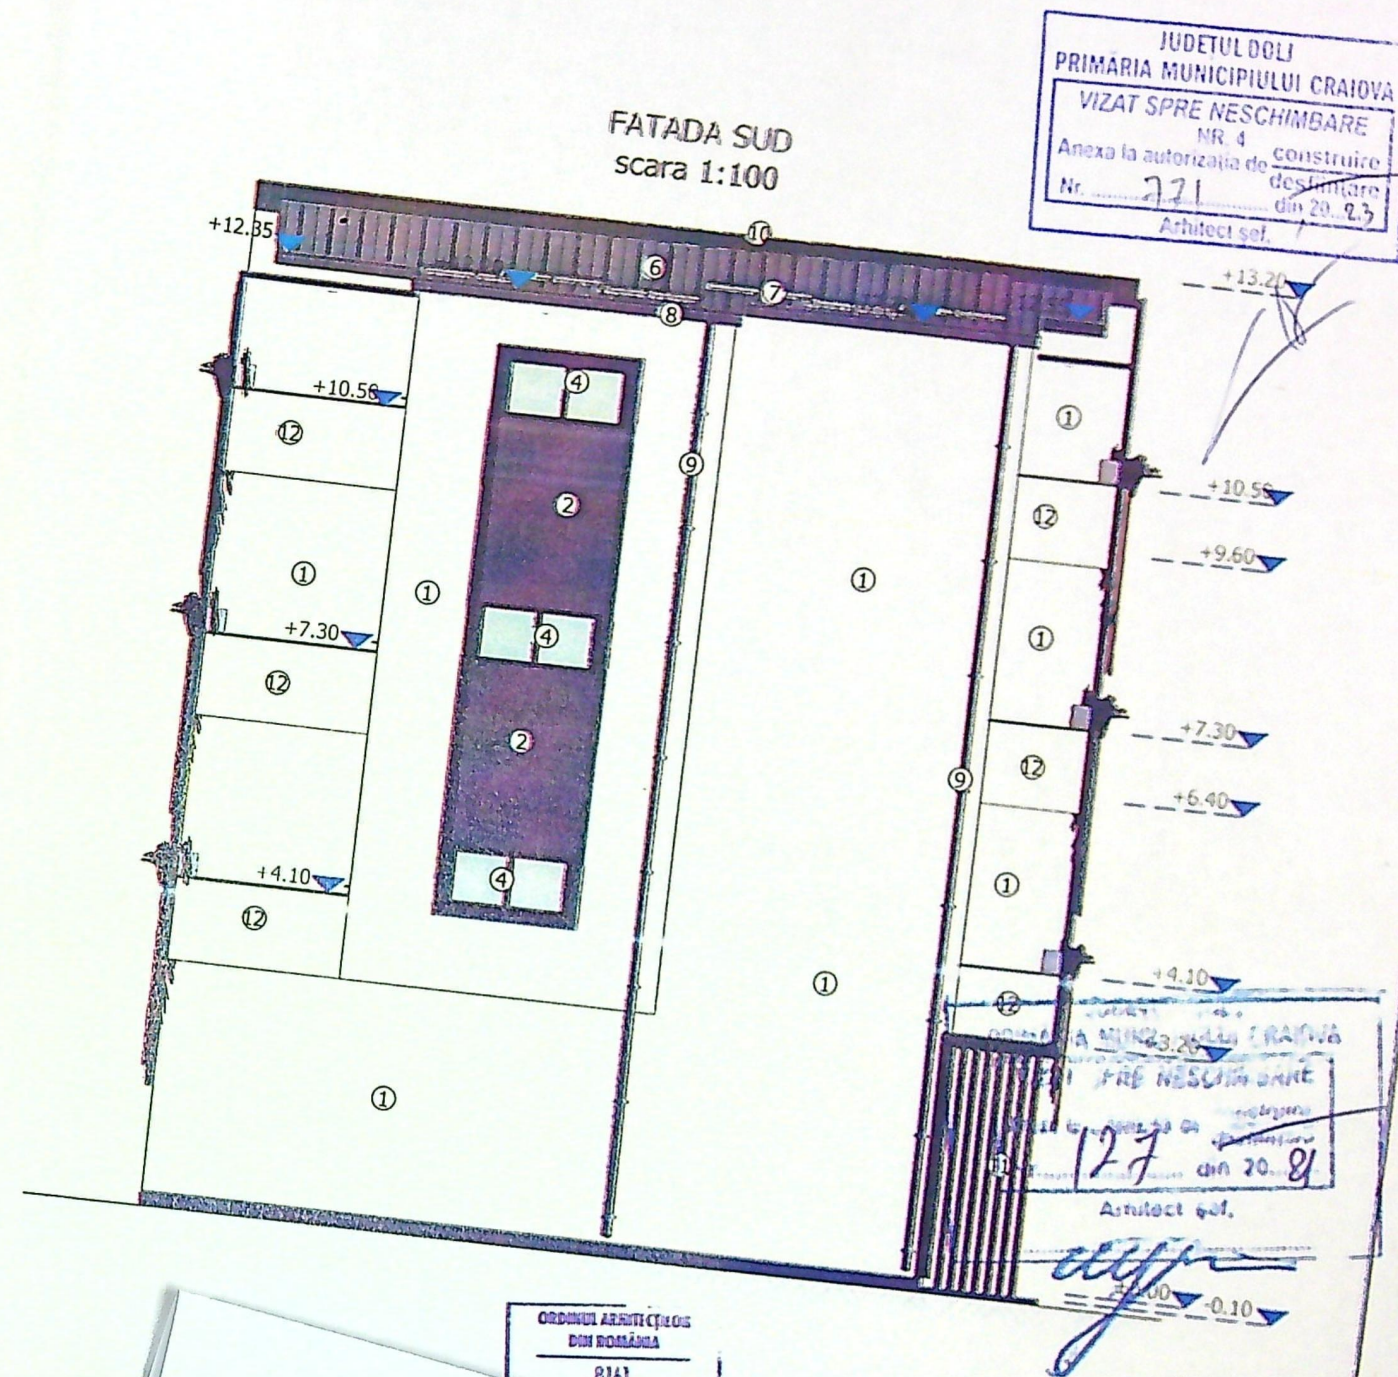

JUDETUL DOLJ
PRIMARIA MUNICIPIULUI CRAIOVA
VIZAT SPRE NESCHIMBARE
NR. 4
Anexa la autorizatia de construire
Nr. 271
din 20.02.08
Arhitect sol.


JUDETUL DOLJ
PRIMARIA MUNICIPIULUI CRAIOVA
VIZAT SPRE NESCHIMBARE
Nr. 127
din 20.02.08
Arhitect sol.

ORDINUL ARHITECTURILOR
DIN ROMANIA
8161

PROIECTARE SI CONSULTANTA
RAY
CONSULTING
S.R.L.
CUI 163472002

EXPERT /
VERIFICATO
RAY
Consulting
CALITATE
ELABORAT
SEF PROIECT
PROIECT
DESEN


FATADA EST
scara 1:100

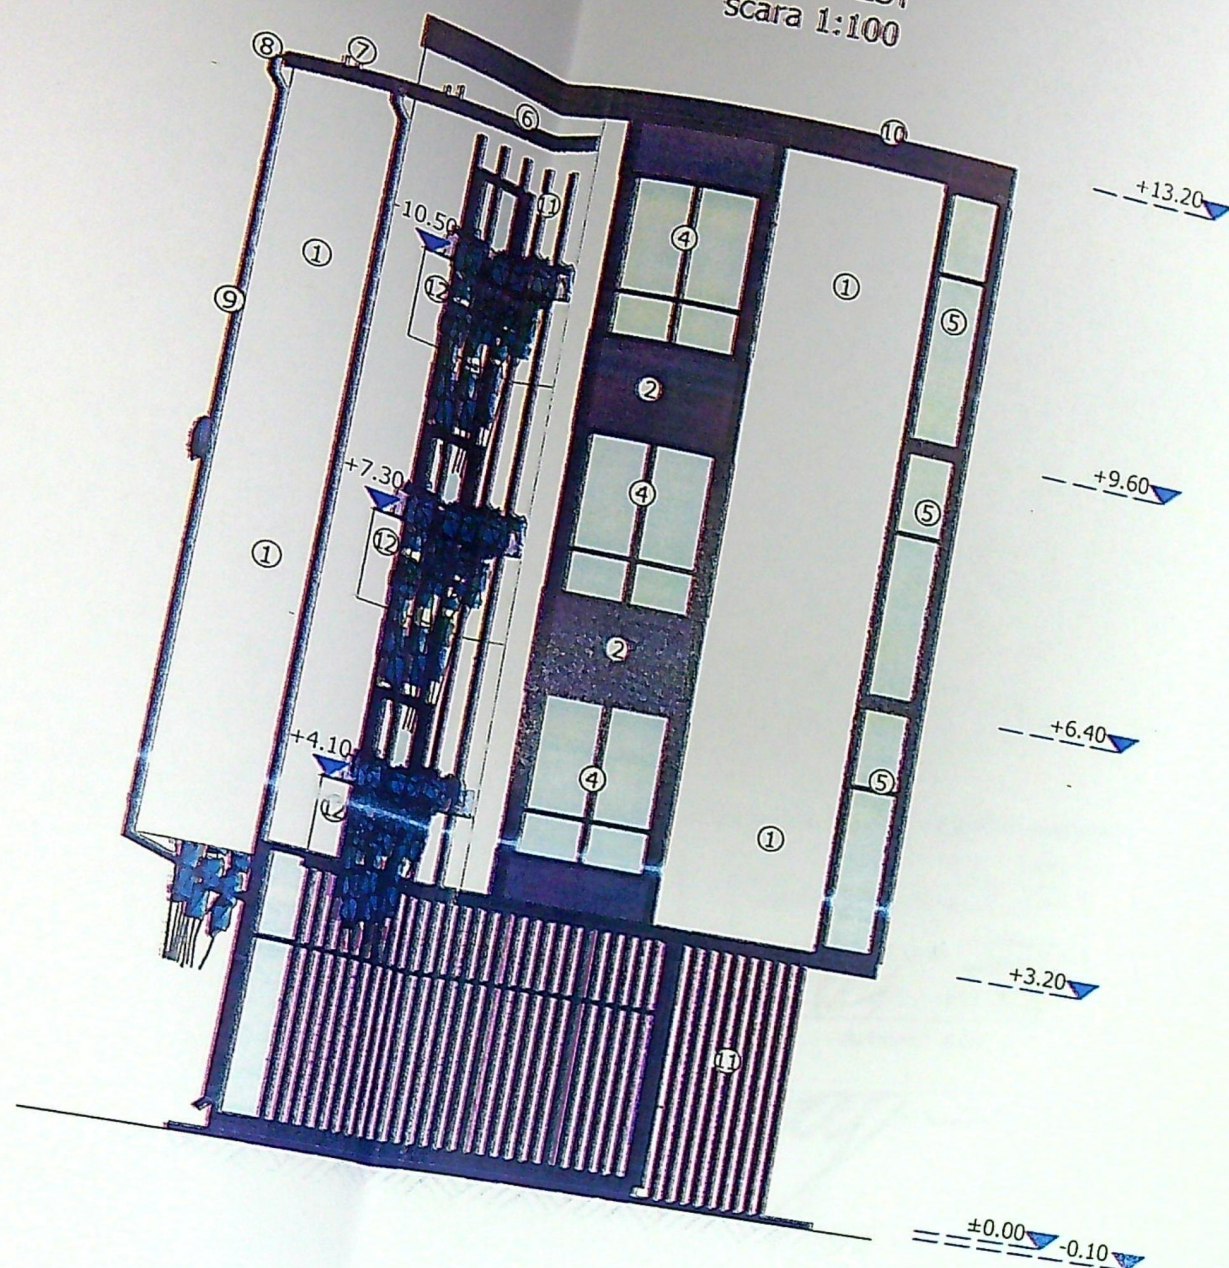

LEGENDA:

- ① ZUGRAVELI LAVABILE DE EXTERIOR CULOARE ALB
- ② ZUGRAVELI LAVABILE DE EXTERIOR CULOARE GRI DESCHIS
- ③ ZUGRAVELI LAVABILE DE EXTERIOR CULOARE GRI INCHIS
- ④ TAMPLARIE PVC CULOARE GRI
- ⑤ PERETE CORTINA CU STICLA SECURIZATA
- ⑥ INVELITOARE TABLA CULOARE GRI
- ⑦ OPRITORI ZAPADA
- ⑧ JGHEAB TABLA CULOARE MARON
- ⑨ BURLAN TABLA CULOARE MARON
- ⑩ SORT TABLA
- ⑪ TRAFOR METALIC
- ⑫ PARAPET ZIDARIE H=90
- ⑬ GRILAJ METALIC

FATADA VEST
scara 1:100

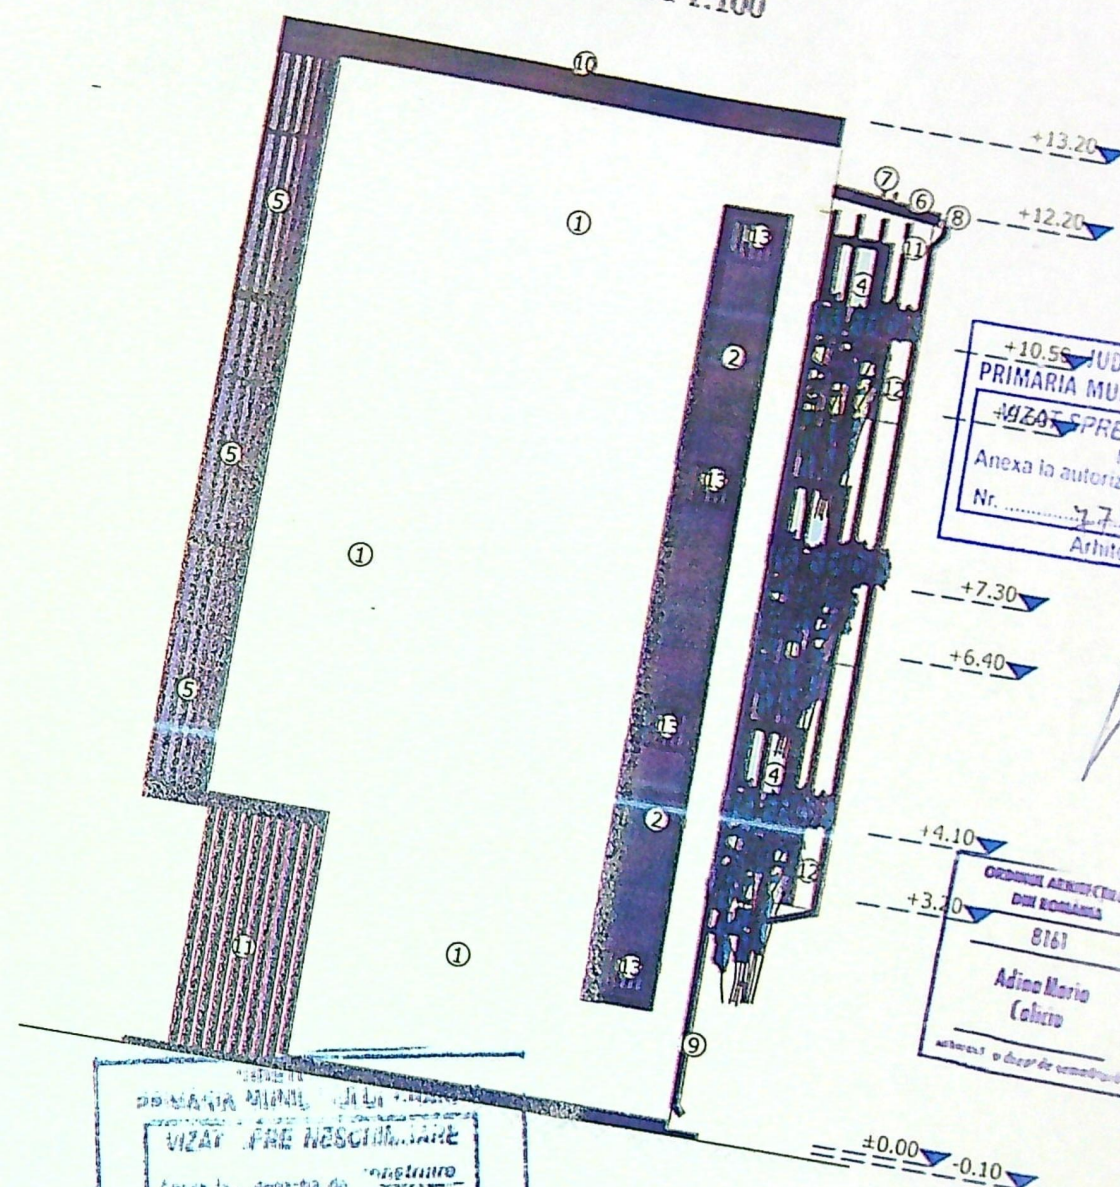

JUDETUL DOLJ
PRIMARIA MUNICIPIULUI CRAIOVA
VIZA PENTRU NESCHIMBARE
NR. 4
Anexa la autorizatia de construire
Nr. 771 din 20.07.2021
Arhitect șef

ORDONANȚA DE
DIN ROMANIA
8161
Adina Maria
Calciu

PRIMARIA MUNICIPIULUI CRAIOVA
VIZA PENTRU NESCHIMBARE
Anexa la autorizatia de construire
Nr. 771 din 20.07.2021
Arhitect șef

PROIECTARE SI CONSULTANTA
RAY
CONSULTING
S.R.L.
J16/347/2002
CRAIOVA