


Județul: Mun. CRAIOVA  
 Teritoriul adm. Mun. CRAIOVA  
 Cod SIRUTA  
 Adresa imobilului: Str. Brezda lui Novac nr. 107 (cat nr. 215)  
 Nr. cadastral al bunului imobil: 10570/1

Numele si prenumele proprietarului  
 S.C. NITELA IMPEX S.R.L.  
 Adresa: Mun. Craiova, str. Brezda lui Novac nr. 215

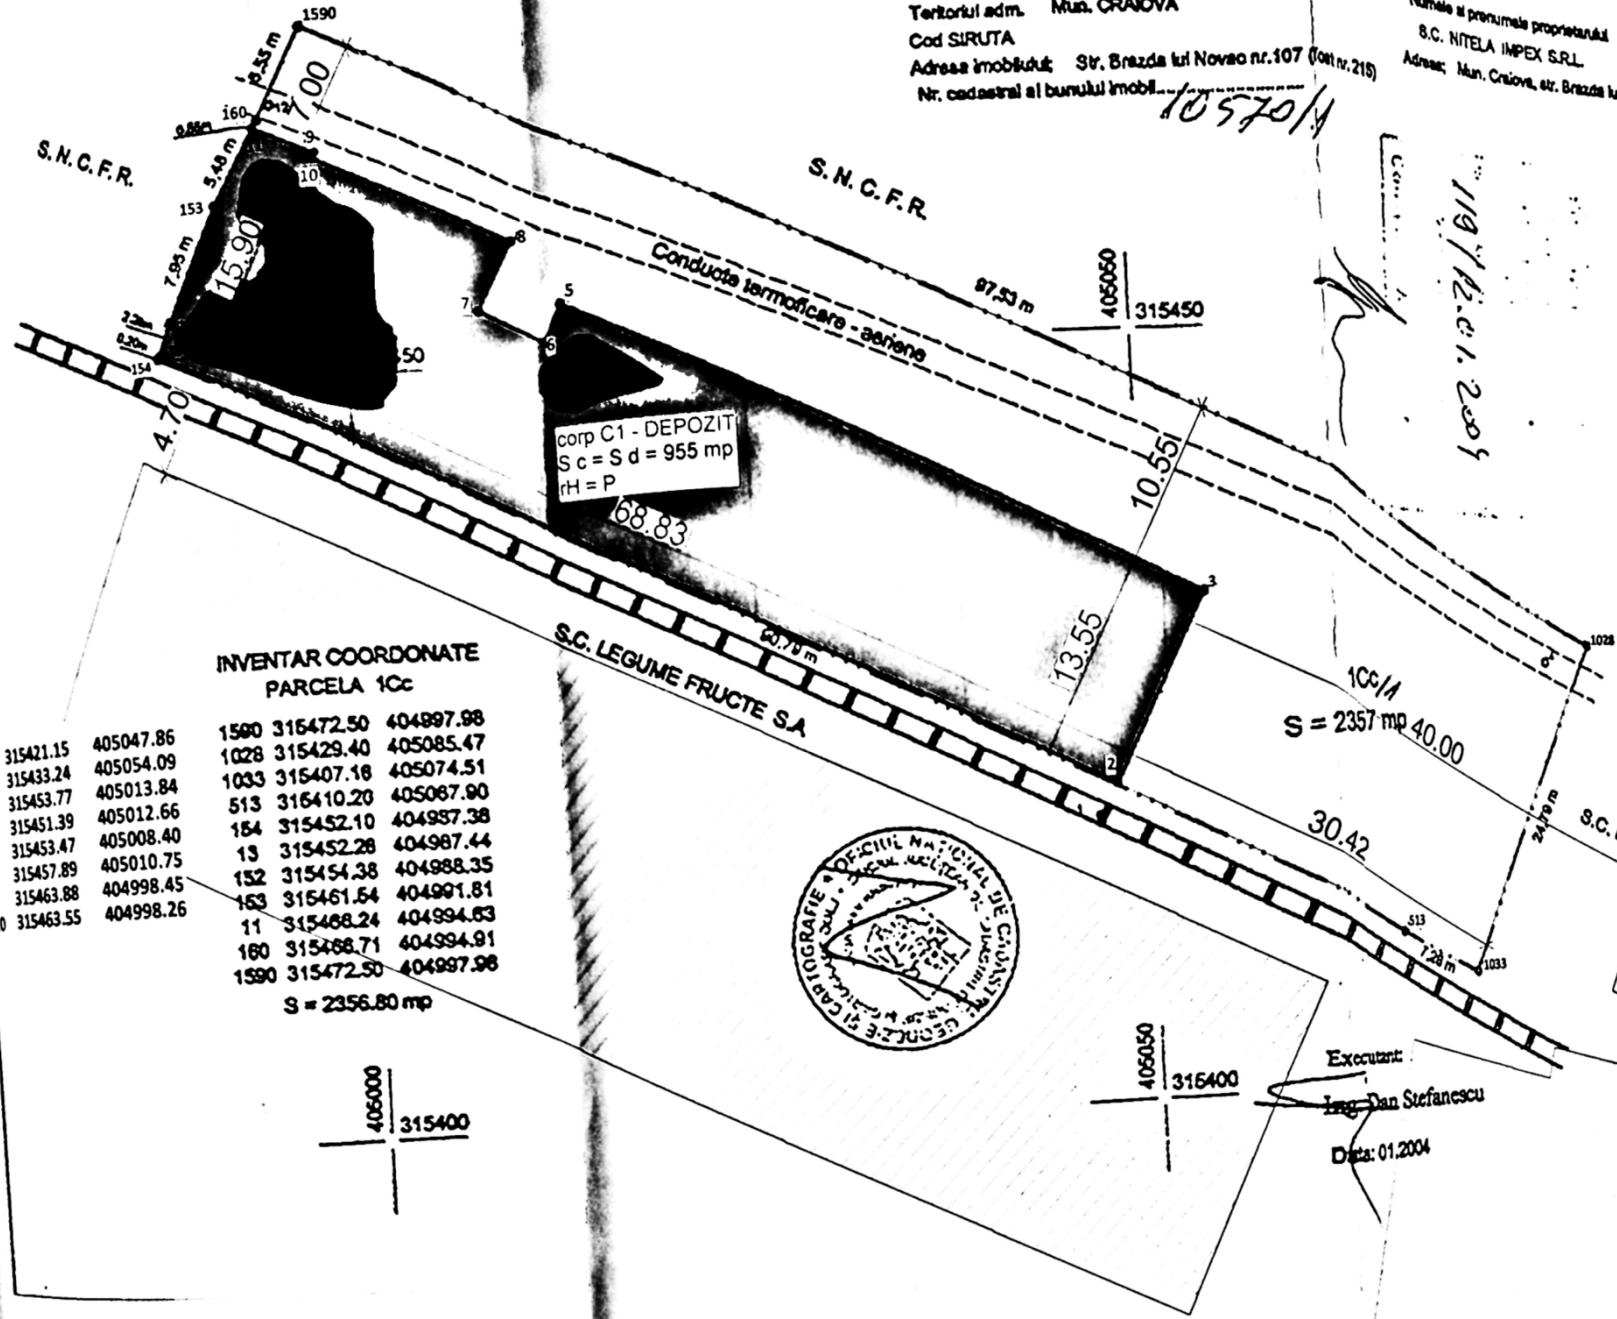

**INVENTAR COORDONATE  
 PARCELA 1Cc**

2	315421.15	405047.86	1590	315472.50	404997.98
3	315433.24	405054.09	1028	315429.40	405085.47
4	315453.77	405013.84	1033	315407.18	405074.51
5	315451.39	405012.66	513	315410.20	405087.90
6	315453.47	405008.40	154	315452.10	404987.38
7	315457.89	405010.75	13	315452.28	404987.44
8	315463.88	404998.45	132	315454.38	404988.35
9	315463.55	404998.26	153	315461.54	404991.81
10			11	315468.24	404994.91
			160	315468.71	404994.91
			1590	315472.50	404997.98



S = 2356.80 mp



Executant:  
 Ing. Dan Stefanescu  
 Data: 01.2004

Nr. înregistrare: 50.47. ziua. 16 luna. 05 anul. 2009  
 Copie conformă cu exemplarul din arhiva BCPI,  
 eliberată la data de 25.10.2010 de către  
 Tariful: 25 lei cu chitanța nr. 0322/10  
 Referent: [Signature]  
 L.S.

CONFORM CU  
 EXEMPLARUL DIN  
 ARHIVA

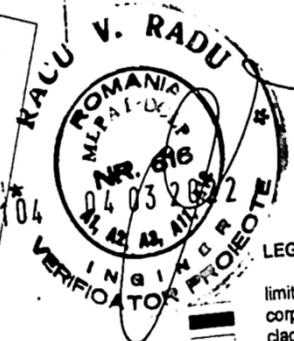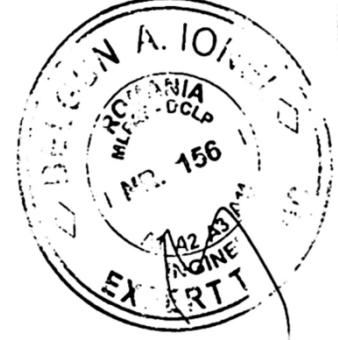





LEGENDA  
 limita de proprietate  
 corp C1 propus pentru desfiintare  
 cladiri invecinate

INDICI DE OCUPARE SI UTILIZARE  
 A TERENULUI

S teren = 2.357,00 mp (din acte 2.343,00  
 S c existent = S d existent = 955,00  
 S u existenta = 903,81 mp  
 S c rezultata = S d rezultata = 0,00  
 S u rezultata = 00,00 mp  
 P.O.T. existent = 40,51%  
 C.U.T. existent = 0,405  
 P.O.T. propus = 0,00%  
 C.U.T. propus = 0,000  
 rH existent = P  
 rH propus = -

Referat/Experiza - Nr. / Data  
 Experiza - Nr. / Data  
 Referat - Nr. / Data  
 Referat - Nr. / Data  
 Titlu proiect: Desfiintare corp C1

Semnatura: Cerinta:  
 Verificator/Expert Nume:  
 Verificator/Expert  
 Verificator/Expert

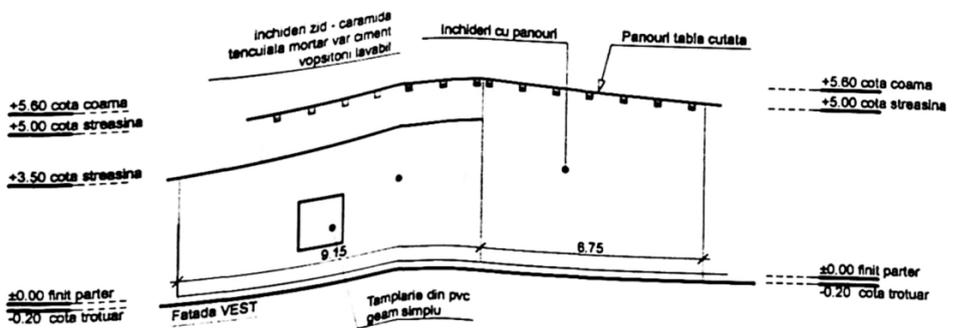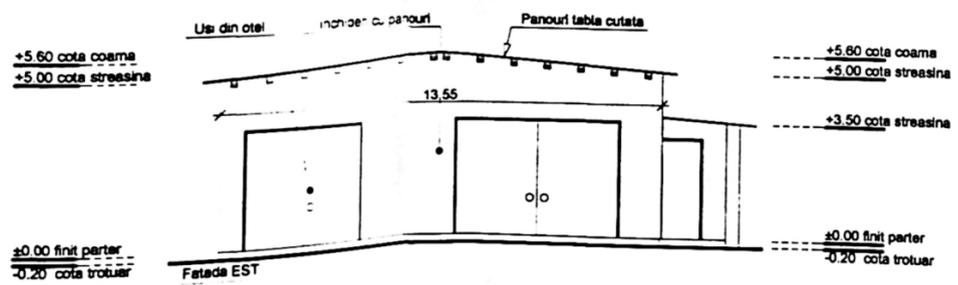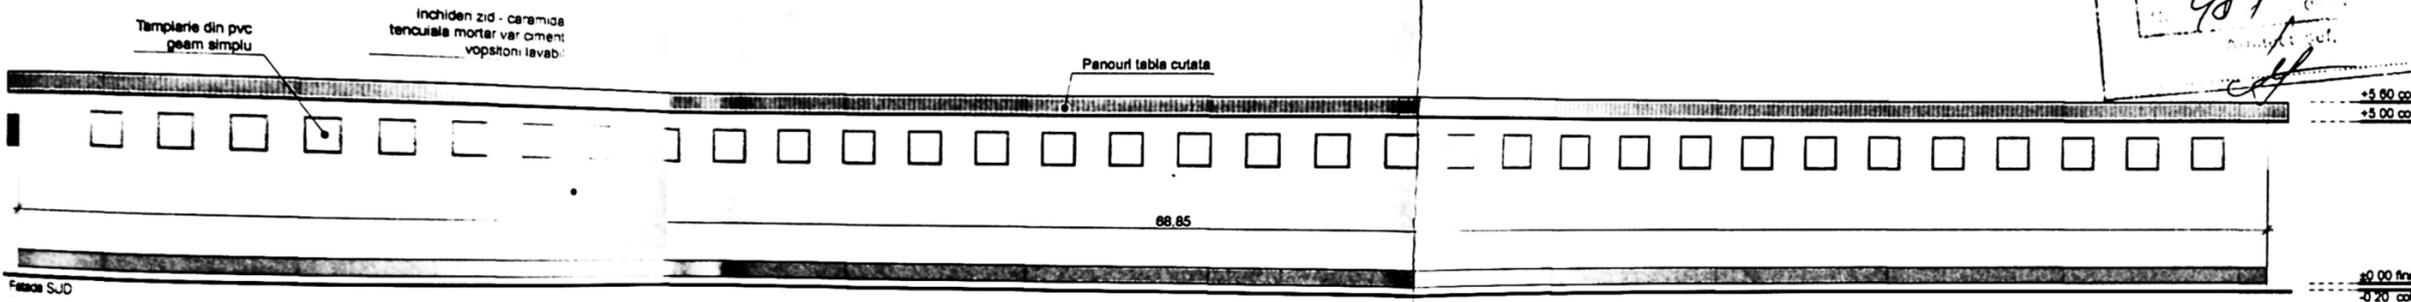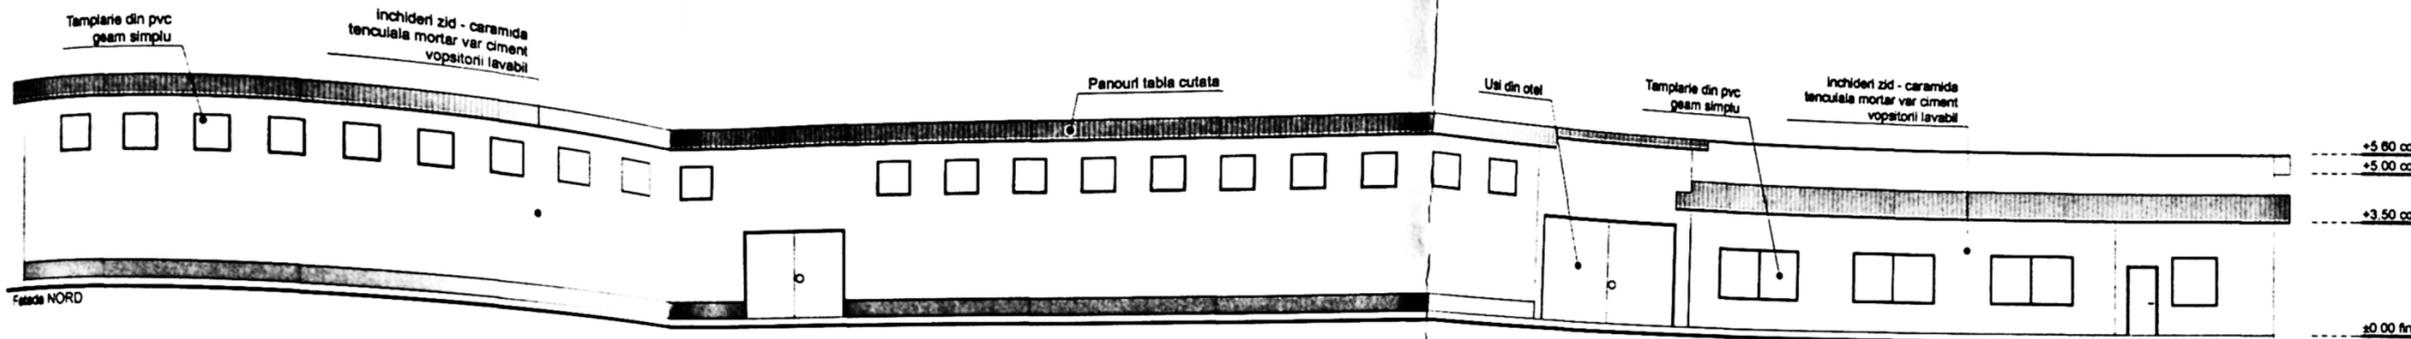

481



ORDINUL ARHITECTURILOR  
DIN ROMANIA  
5947  
Bogdan  
NIȚA  
Arhitect cu drept de semnătură

Verificator/Expert	Nume:	Semnatura:	Cerinta:	Refera/Expertiza - Nr.	/ Data
Expert				Expertiza - Nr.	/ Data
Verificator				- Nr.	/ Data
Verificator				- Nr.	/ Data
iect: Desfiintare corp C1					
.Mun. Craiova, Bid. Dacia, nr.155A, jud.Dolj					
Iar: S.C. Casa Noastra S.R.L.					
ansa: Fatade					

Specificat  
Sef proiect  
Proiectat  
Desenat