
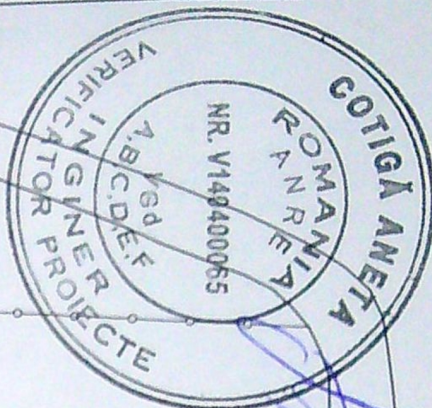


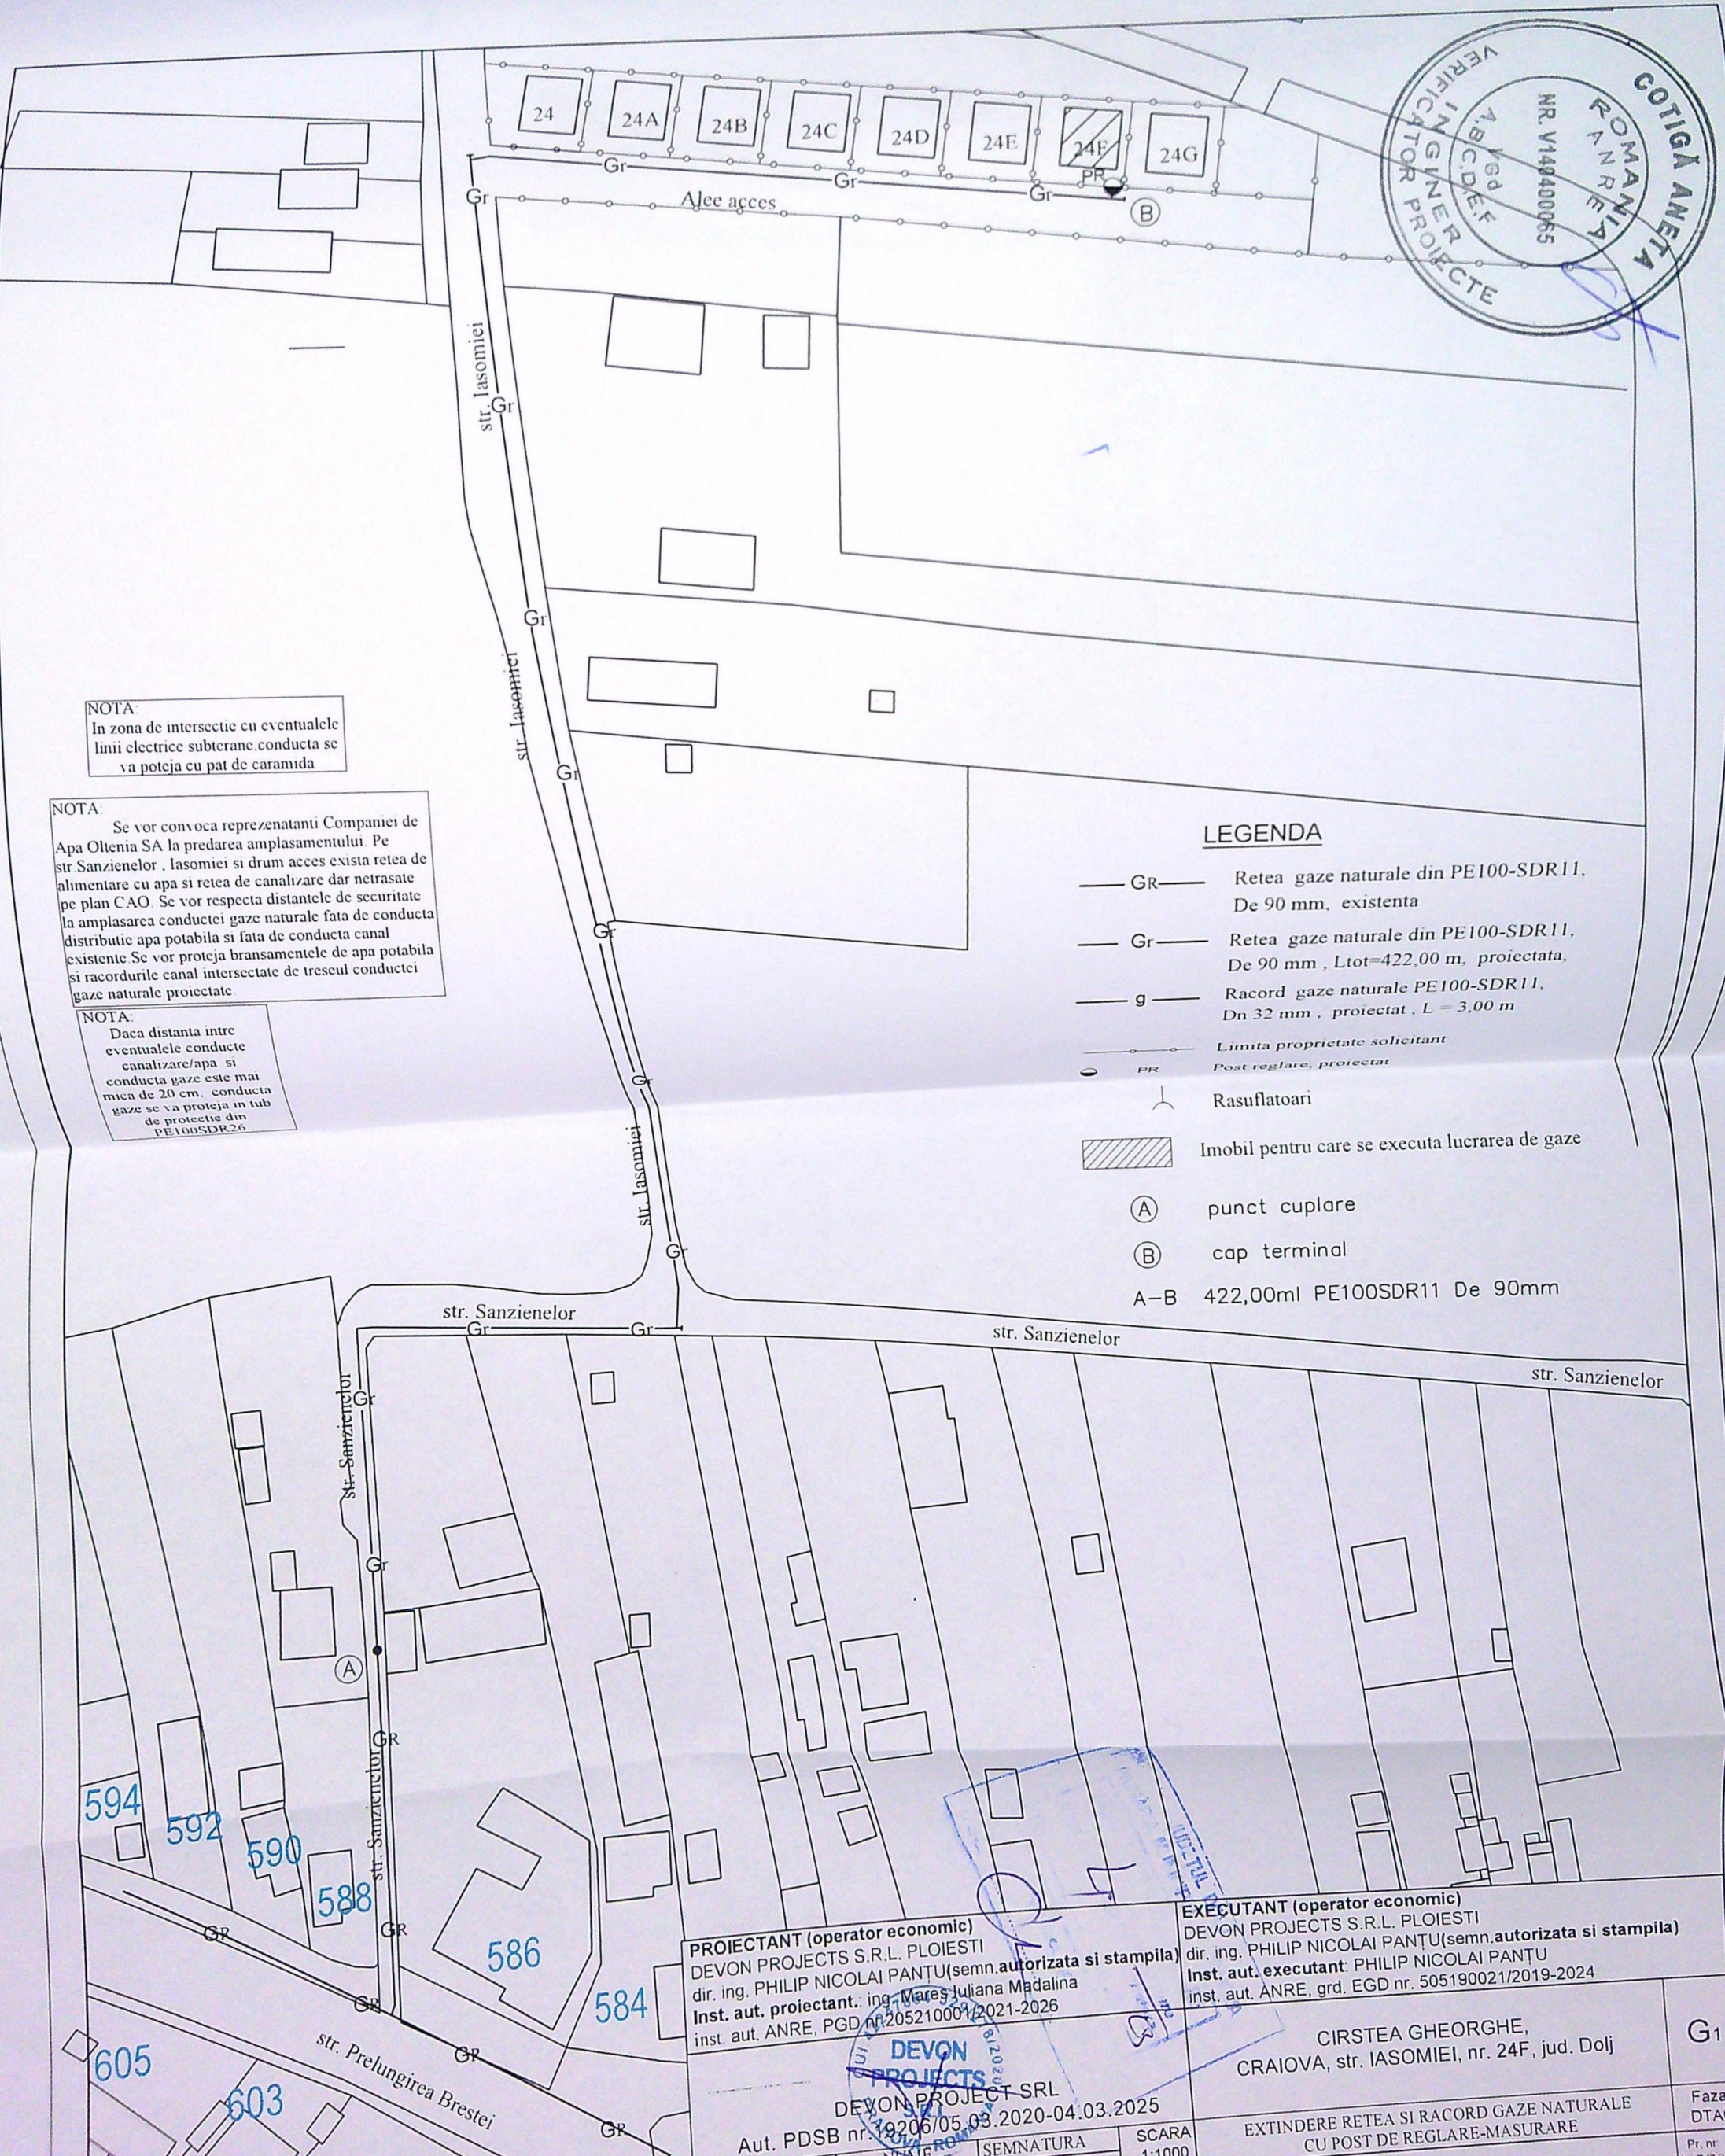

NOTA:
In zona de intersectie cu eventualele linii electrice subterane, conducta se va proteja cu pat de caramida

NOTA:
Se vor convoca reprezentanti Companiei de Apa Oltenia SA la predarea amplasamentului. Pe str. Sanzienelor, Iasomie si drum acces exista retea de alimentare cu apa si retea de canalizare dar netrasate pe plan CAO. Se vor respecta distantele de securitate la amplasarea conductei gaze naturale fata de conducta distributie apa potabila si fata de conducta canal existente. Se vor proteja bransamentele de apa potabila si racordurile canal intersectate de treseul conductei gaze naturale proiectate.

NOTA:
Daca distanta intre eventualele conducte canalizare/apa si conducta gaze este mai mica de 20 cm, conducta gaze se va proteja in tub de protectie din PE100SDR26

LEGENDA

- GR — Retea gaze naturale din PE100-SDR11, De 90 mm, existenta
- Gr — Retea gaze naturale din PE100-SDR11, De 90 mm, Ltot=422,00 m, proiectata,
- g — Racord gaze naturale PE100-SDR11, Dn 32 mm, proiectat, L = 3,00 m
- — — — — Limita proprietate solicitant
- PR Post reglare, proiectat
- ⊥ Rasuflatoari
- ▨ Imobil pentru care se executa lucrarea de gaze
- (A) punct cuplare
- (B) cap terminal
- A-B 422,00ml PE100SDR11 De 90mm

PROIECTANT (operator economic)
DEVON PROJECTS S.R.L. PLOIESTI
dir. ing. PHILIP NICOLAI PANTU (semn. autorizata si stampila)
Inst. aut. proiectant: ing. Mares Juliana Madalina
inst. aut. ANRE, PGD nr. 205210001/2021-2026

EXECUTANT (operator economic)
DEVON PROJECTS S.R.L. PLOIESTI
dir. ing. PHILIP NICOLAI PANTU (semn. autorizata si stampila)
Inst. aut. executant: PHILIP NICOLAI PANTU
inst. aut. ANRE, grd. EGD nr. 505190021/2019-2024

DEVON PROJECTS SRL
Aut. PDSB nr. 18206/05.03.2020-04.03.2025
SCARA 1:1000

CIRSTEA GHEORGHE,
CRAIOVA, str. IASOMIEI, nr. 24F, jud. Dolj
EXTINDERE RETEA SI RACORD GAZE NATURALE CU POST DE REGLARE-MASURARE

G1
Faza: DTAC
Pr. nr. 197/2022