

A. Date referitoare la teren

Nr. parcela	Categoria de folosinta	Suprafata [mp]	Mentiiuni
I	A	525	Terenul este neimprajmuit.
Total			

B. Date referitoare la constructii

Cod	Destinatia	Suprafata construita la sol [mp]	Mentiiuni
Total			

Suprafata totala masurata = 525mp
 Suprafata din act = 525mp


Executant: S.C. AGRO BUSINESS MANAGEMENT RA S.R.L.
 Certificat de finalizare a lucrarilor de cadastru, geodezie si topografie nr. 0649/16.02.2015
 S.C. AGRO BUSINESS MANAGEMENT RA S.R.L.
 MAMUCHEA S. S.R.L.

CERTIFICAT DE ATORIZARE
 Nr. 0158
 NICUSOR MESSU



SECRET
 PRIMĂRIA MUNICIPIULUI CRAIOVA
 VIZAT SPRE NESCIMBARE
 la biroul de cadastru, geodezie și topografie
 Nr. 559 din 20.07.2015


Inspector
 Confirma autenticitatea ambuluilor in baza de date integrate si emiterea sumarelor redactat
 Semnatura si parafă
 Data

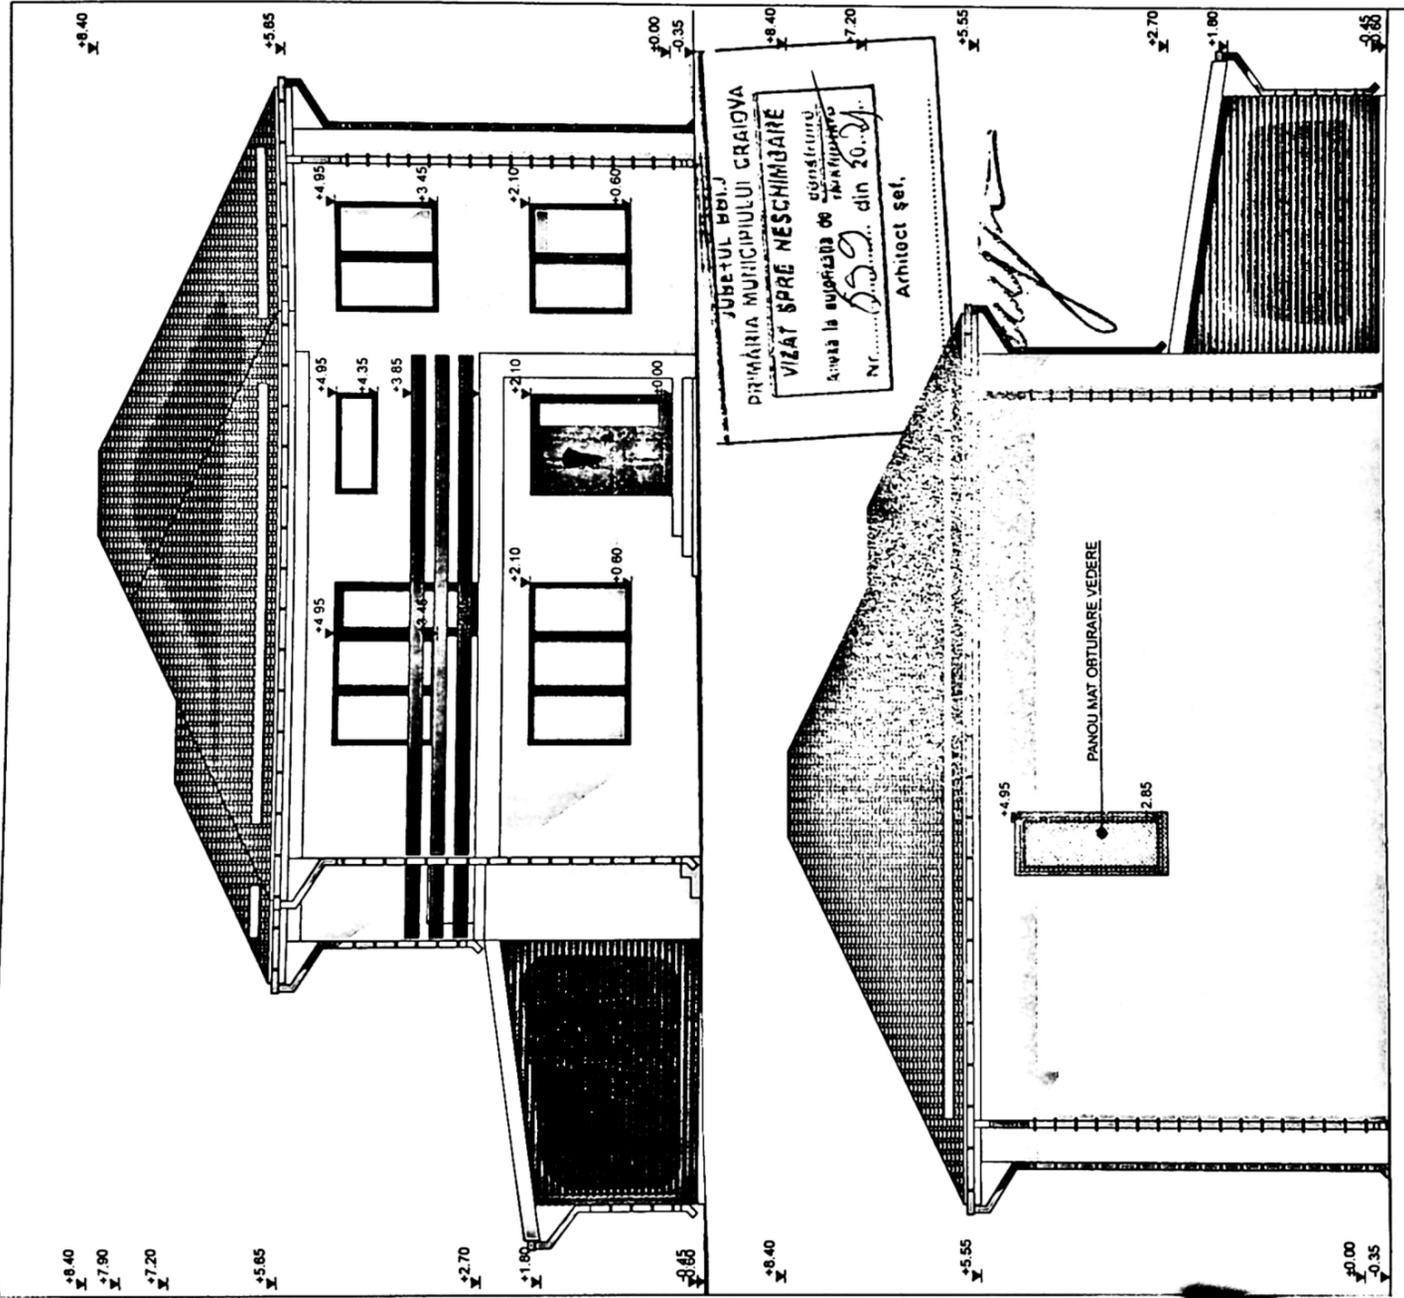

JURETUL BULJ CRAIOVA
 PRIMĂRIA MUNICIPIULUI CRAIOVA
VIZAT SPRE NESCHEMAIRE
 Arhitect șef.

- LEGENDA FINISAJE:**
- INVOLTTOARE DIN TABLA PE SARPANTA DIN LEMN - MARO
 - PARAZAPEZI - GRI
 - JGHEABURI SI BURLANE DIN TABLA - GRI
 - TENCUIALA DECORATIVA - ALB
 - TAMPLARIE P.V.C. CU GEAM TERMO-IZOLANT - MARO
 - TENCUIALA DE SOCLU - GRI

ORDINUL ARHITECTILOR
 DIN ROMANIA
 02576
 SOTIR
 DUMITRASCU

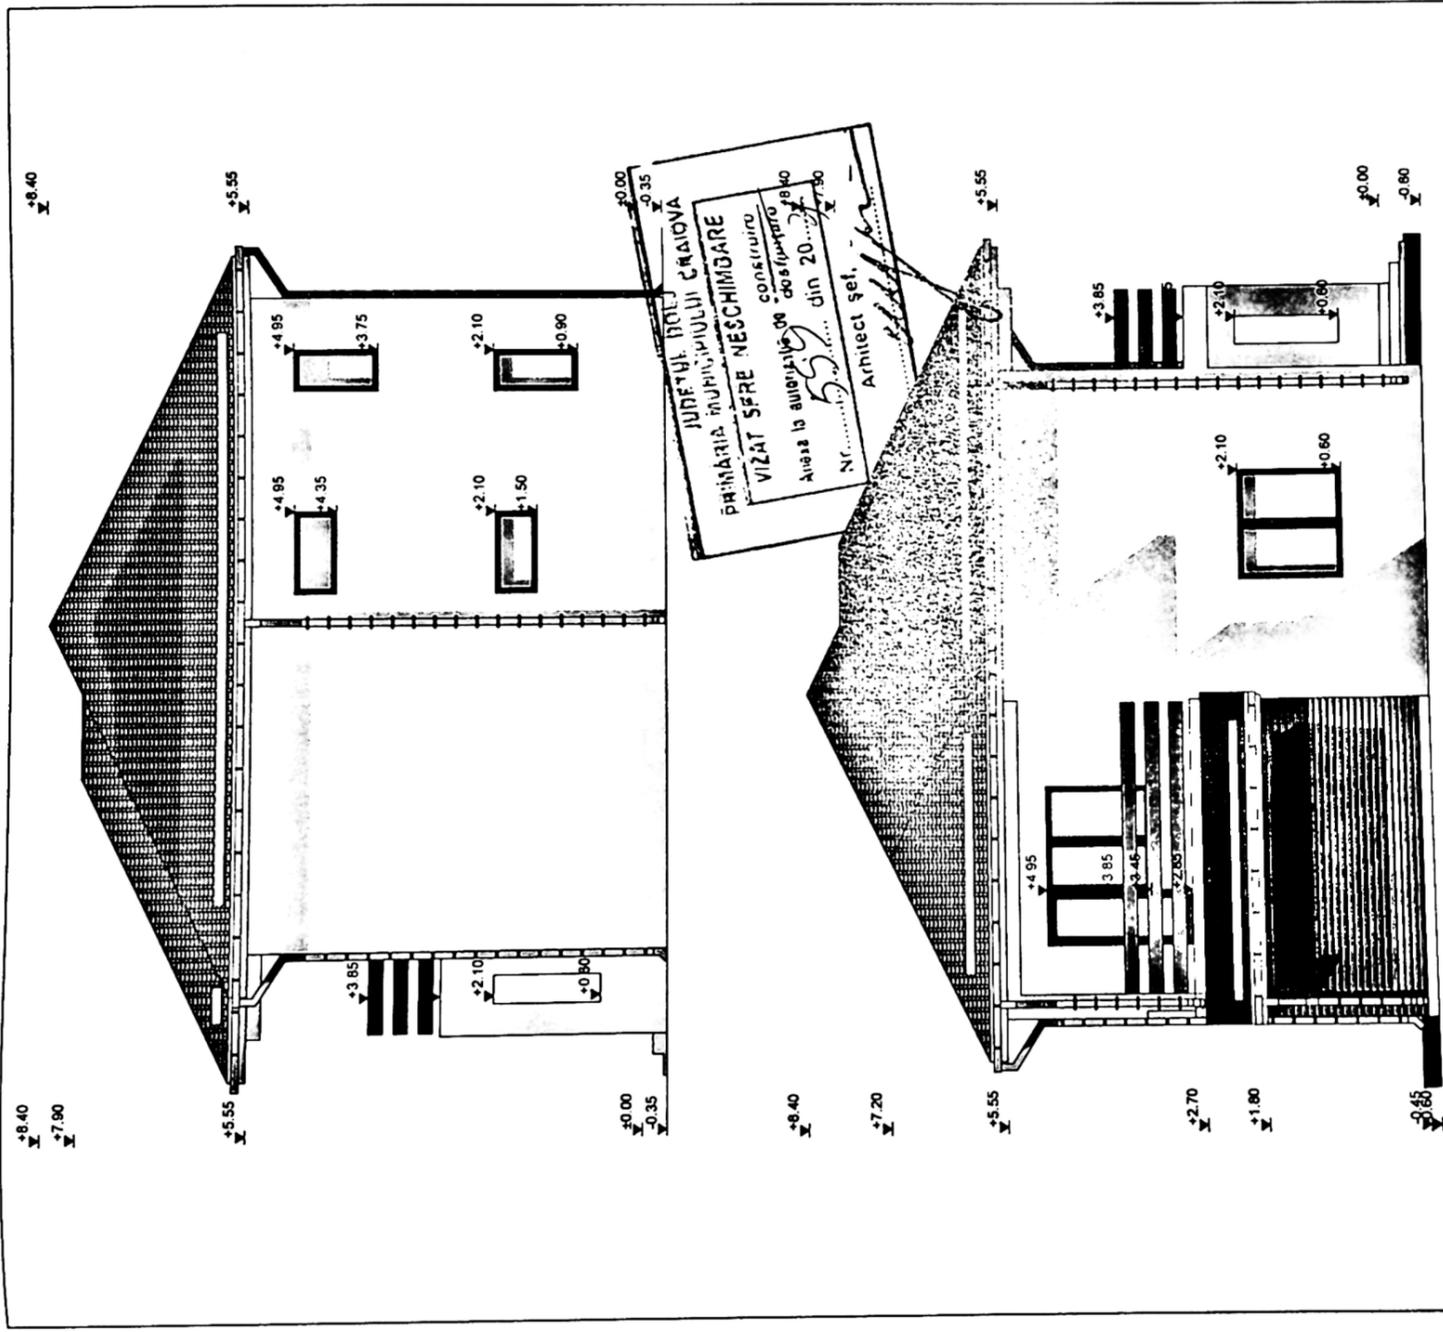

LEGENDA FINISAJE:
 - INVELITOARE DIN TABLA PE SARPANTA DIN LEMN - MARO
 - PARAZAPEZI - GRI
 - JIGHEABURI SI BURLANE DIN TABLA - GRI
 - TENCUIALA DECORATIVA - ALB
 - TAMPLARIE P.V.C. CU GEAM TERMO-IZOLANT - MARO
 - TENCUIALA DE SOCLU - GRI

ORDINUL ARHITECTURII
 Sorin
 DUMITRASCU
