


NORD

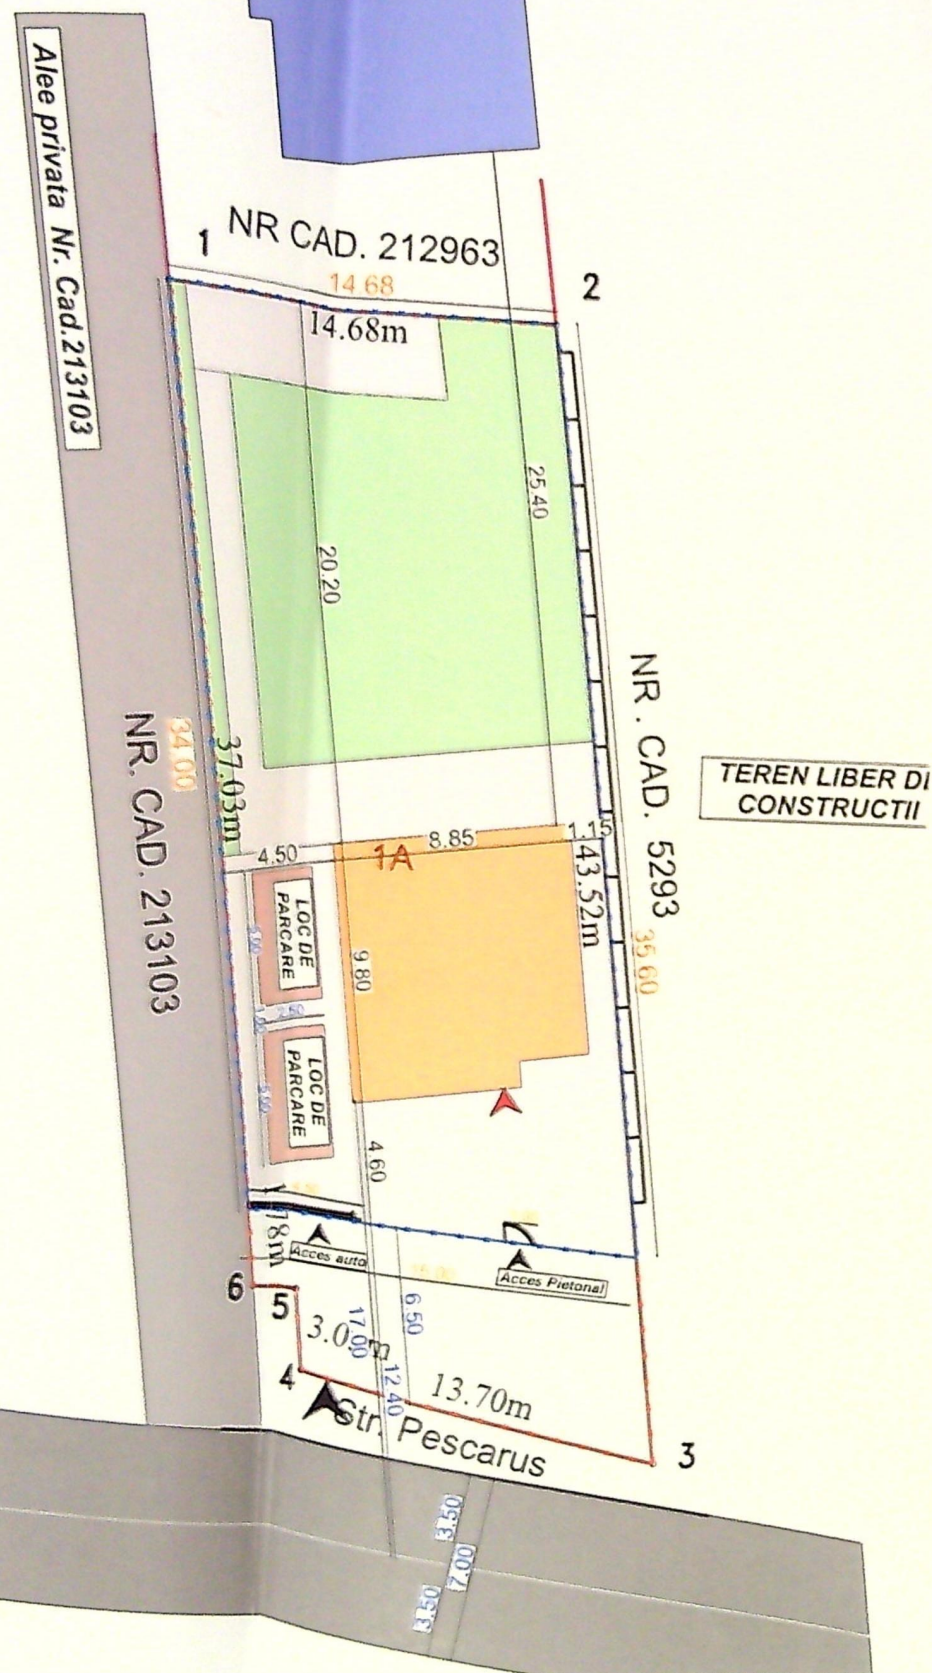

TERENUL DE PROPUS

LATITUDINE 14.68 m

LATITUDINE 20.20 m

LATITUDINE 24.00 m


LATITUDINE 37.03 m

Str. PESCARUSULUI

PLAN DE AMPLASAMENT SI DELIMITARE A IMOBILULUI

Scara 1:500

Nr. cadastral	Suprafata masurata	Adresa imobilului
17595	600	Loc. Craiova, Str Pescarus, Nr. 30, Jud. Dolj, (fosta T 89, P 4)
Cartea Funciara nr.	UAT	CRAIOVA
230383		

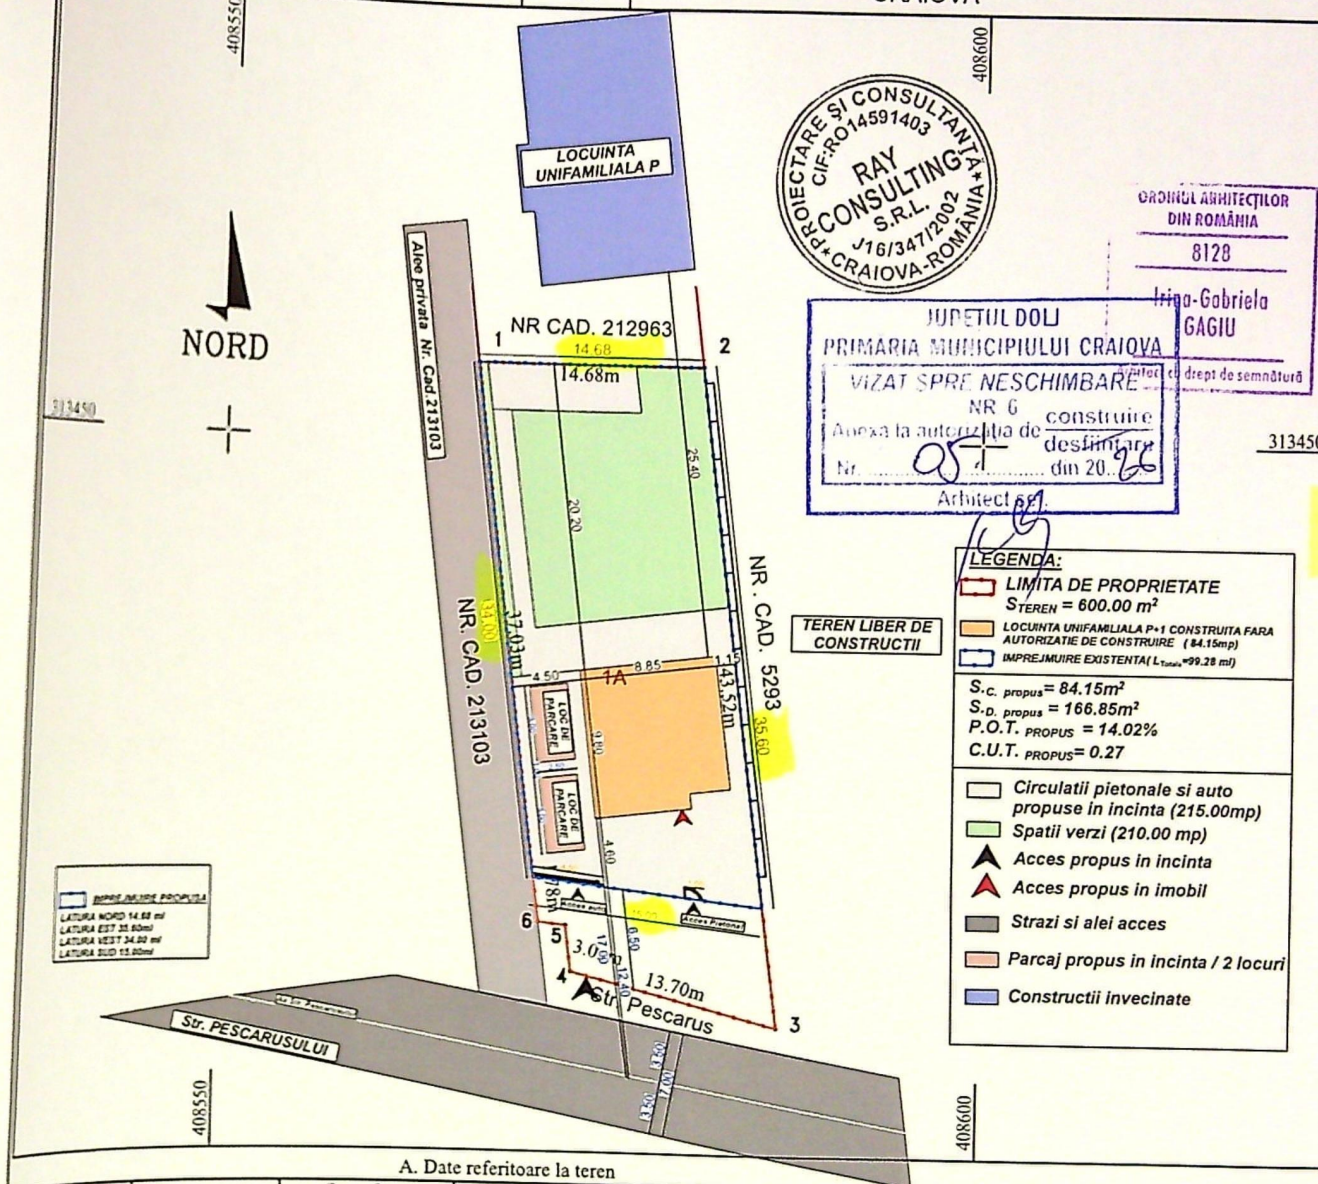

ORDINUL ARHITECTILOR
DIN ROMANIA
8128





Ing. Gabriela
GAGIU

MUNICIPIUL DOLJ
PRIMARIA MUNICIPIULUI CRAIOVA
VIZAT SPRE NESCIMBARE
NR 6
Anexa la autorizatia de construire
Nr. 05 din 20.06.2016
Arhitect

LEGENDA:

- LIMITA DE PROPRIETATE
- STEREN = 600.00 m²
- LOCUINTA UNIFAMILIALA P+1 CONSTRUITA FARA AUTORIZATIE DE CONSTRUIRE (84.15mp)
- IMPREJMUIRE EXISTENTA (L. total = 99.28 m)
- S.c. propus = 84.15m²
- S.d. propus = 166.85m²
- P.O.T. PROPUS = 14.02%
- C.U.T. PROPUS = 0.27
- Circulatii pietonale si auto propuse in incinta (215.00mp)
- Spatii verzi (210.00 mp)
- Acces propus in incinta
- Acces propus in imobil
- Strazi si alei acces
- Parcaj propus in incinta / 2 locuri
- Constructii invecinate

A. Date referitoare la teren			
Nr. parcela	Categoria de folosinta	Suprafata [mp]	Mentiuни
1	A	600	Teren intravilan partial imprejmuit cu gard de beton
Total		600	
B. Date referitoare la constructii			
Cod constr.	Destinatie	Suprafata construita la sol [mp]	Mentiuни

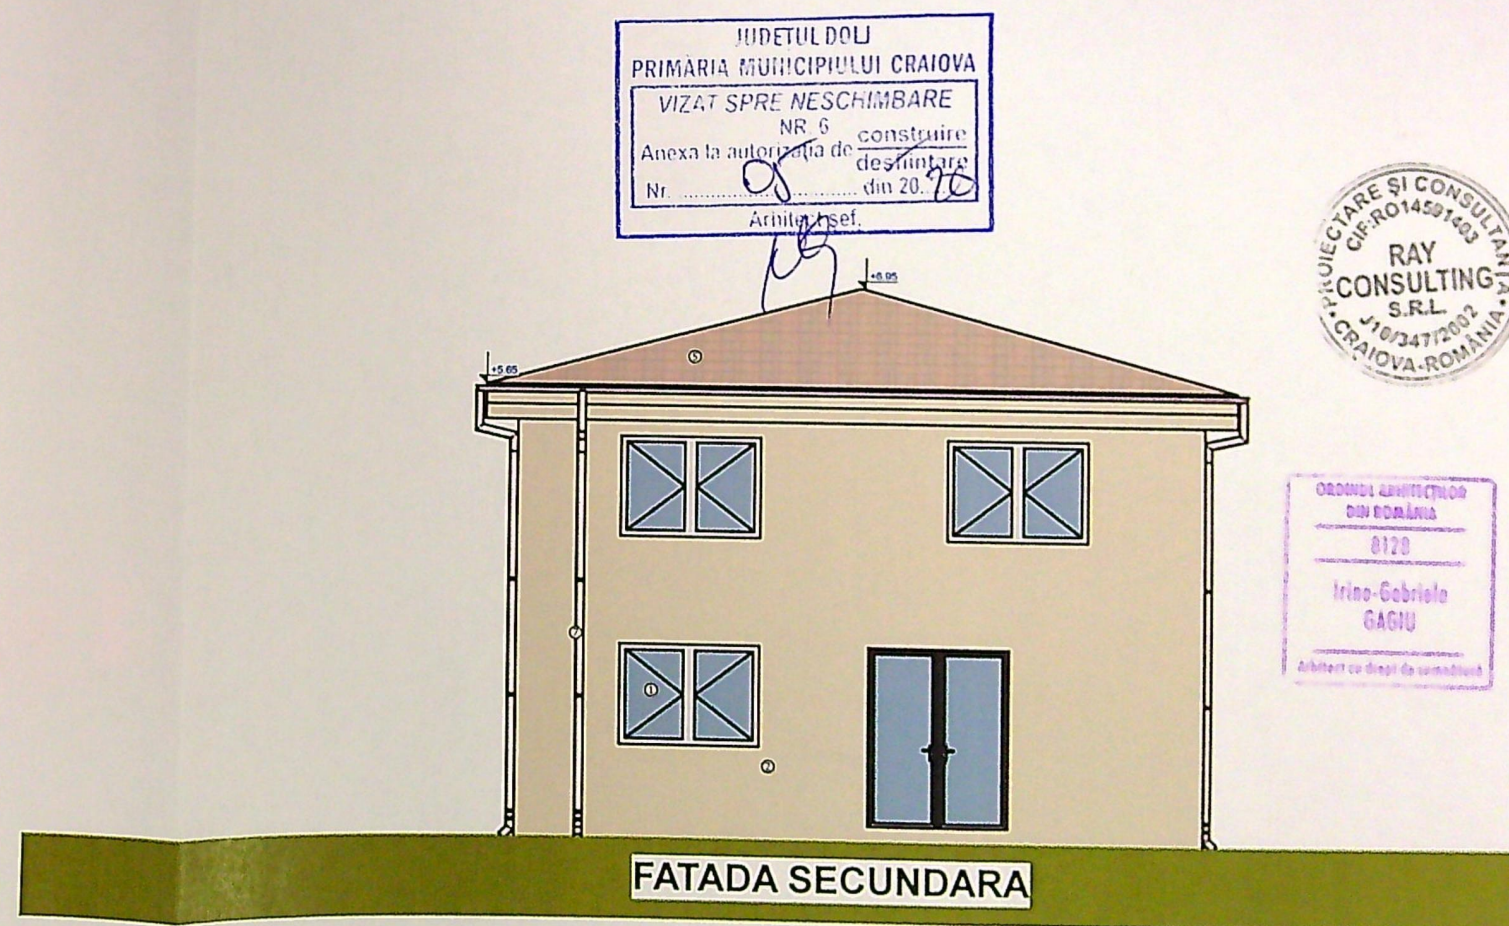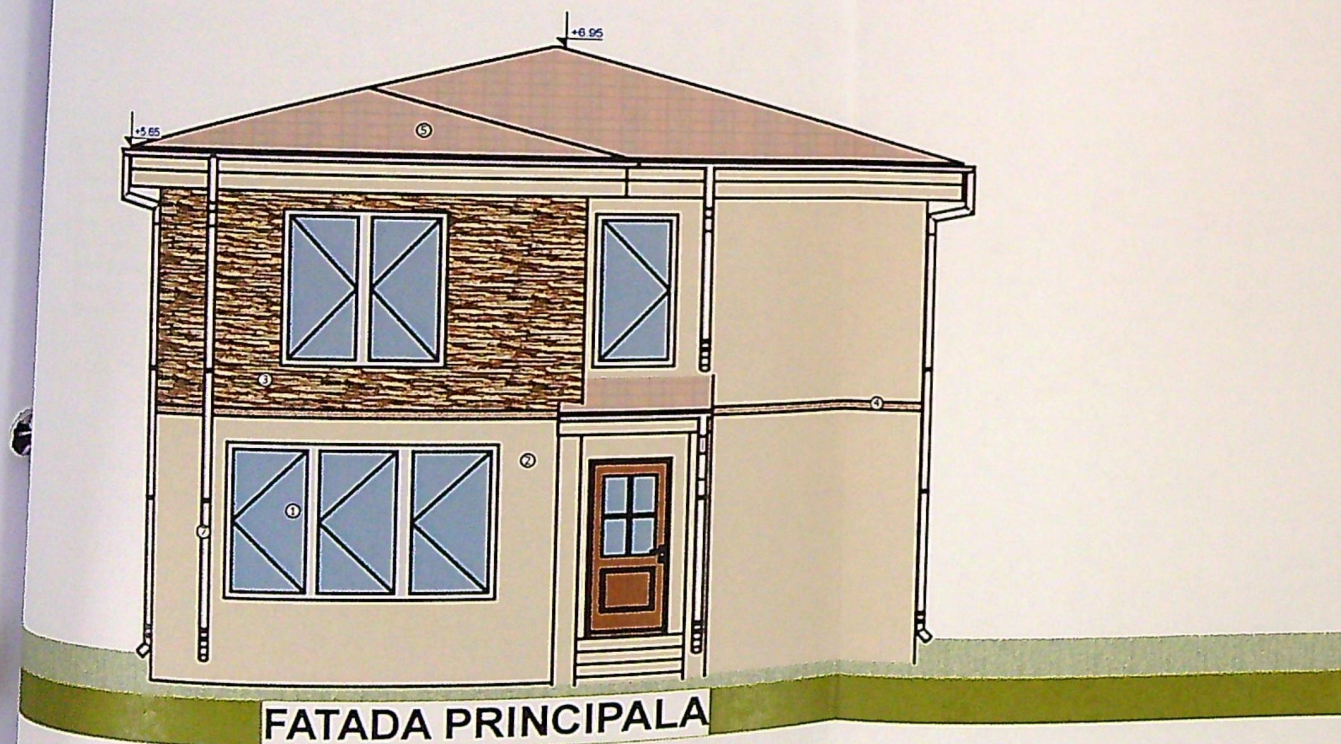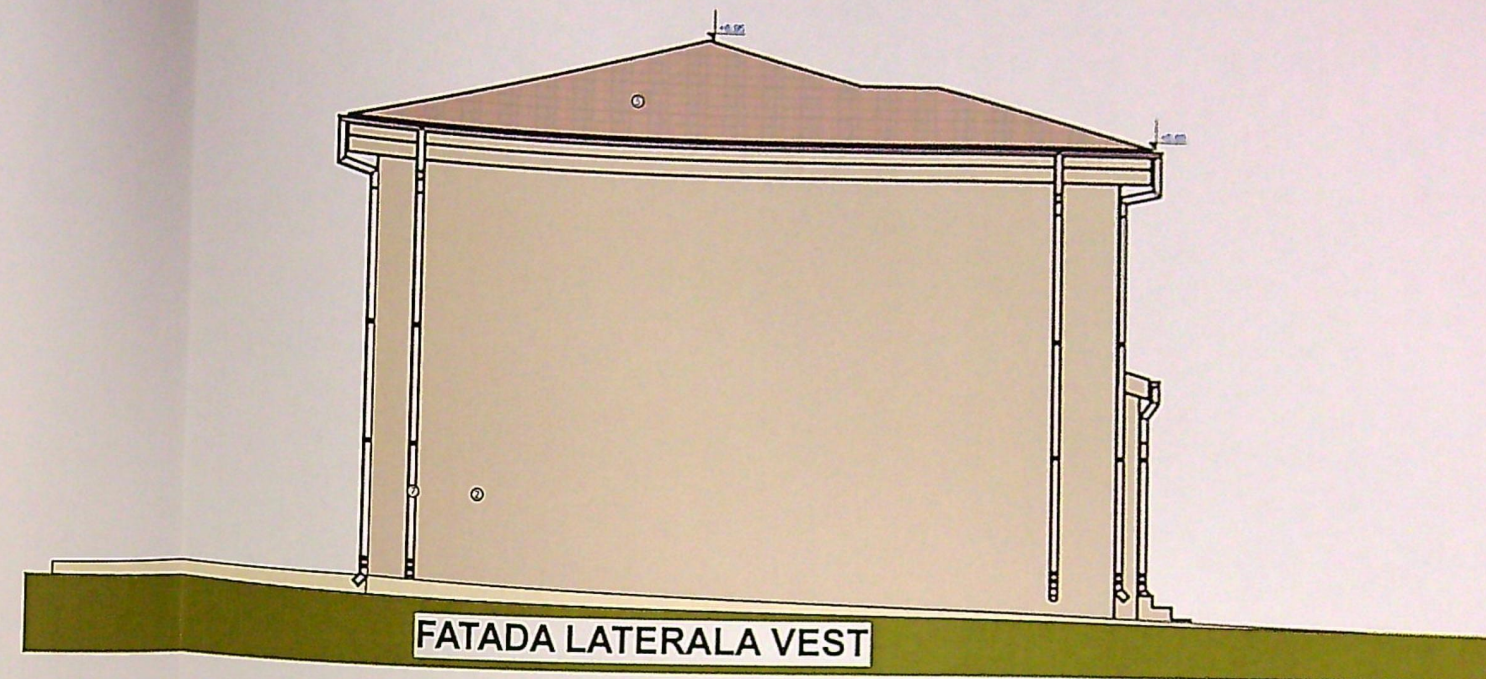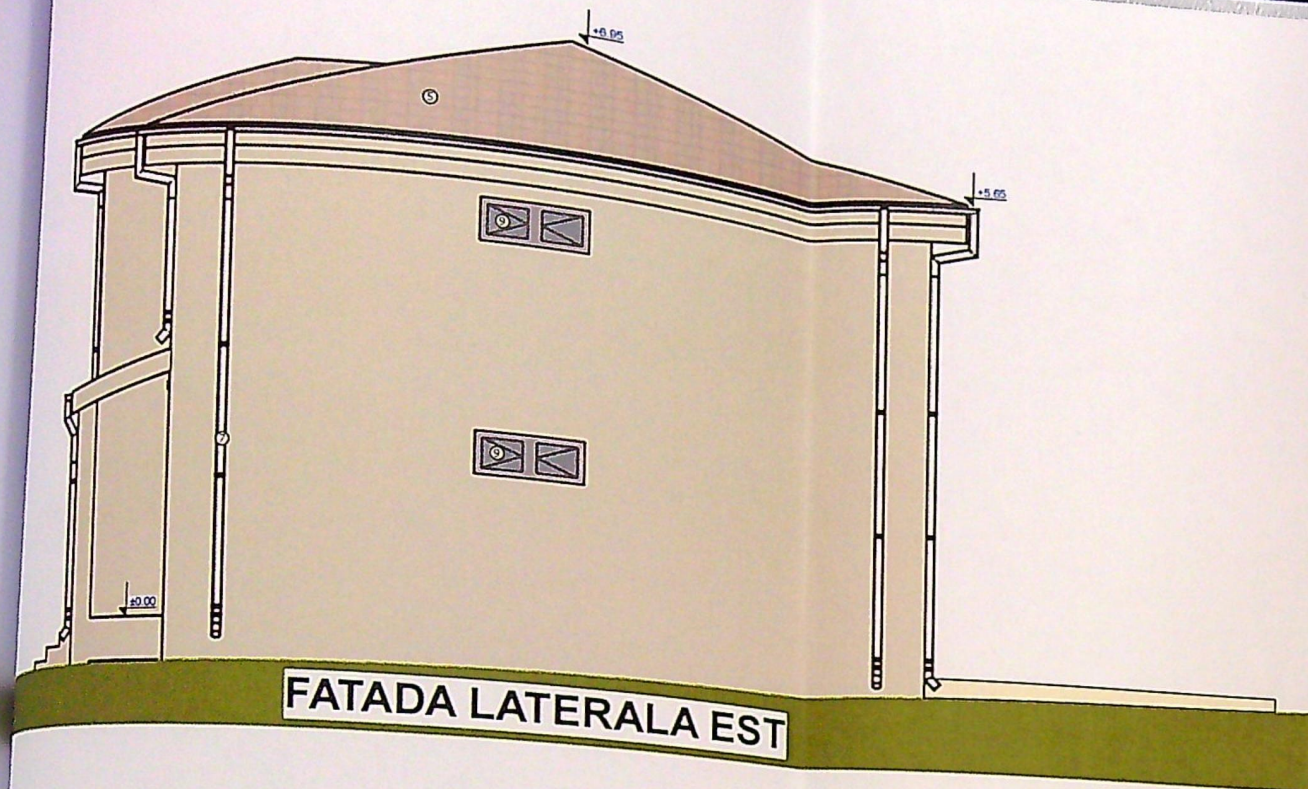

LEGENDA:

- ① TAMPLARIE PVC CULOARE GRI ANTRACIT
- ② TENCUIALA DECORATIVA CULOARE ALB
- ③ TENCUIALA DECORATIVA CULOARE GRI
- ④ ELEMENTE DECOR DIN POLISTIREN CULOARE ALB
- ⑤ INVELITOARE DIN TIGLA METALICA CULOARE GRI
- ⑥ PANOU OPAC PENTRU OBTURAREA VEDERII
- ⑦ BALUSTRADA METAL CULOARE GRI ANTRACIT $H_p=100$
- ⑧ JGHEAB SI BURLAN DIN METAL CULOARE GRI
- ⑨ PANOU OPAC PENTRU OBTURAREA VEDERII