

AMPLASARE SIGLA
CARRFOUR
MARKET + LOGG

SPATIU COMERCIAL
ANALIZAT PARTER
GRF II
RISC MARE DE
INCENDIU

AGENTIA NATIONALA DE
CALITATE SI SIGURANTA
IN CONSTRUCII
ROMANIA
MOLPA
NR.: 10124
A20
INGINER - EXPERT

PROIECT DOL
PRIMARIA MUNICIPIULUI CRAIOVA
VIZA SI PE MERSUL
NR. 4
Anexa la autoritatea de
Nr. 524
2023

DURAU G. IANCU
ROMANIA
MOLPA
NR.: 10124
A20
INGINER - EXPERT

FALCUTESCU I. V.
ROMANIA
M.D.R.L.
NR. 0825
INGINIER VERIFICATOR

ORDINUL ARHITECTONIC
DIN ROMANIA
3386
Stefan Alexandru
ARHITECT
Arhitect cu drept de semnatura

NEGOESCU T. G.
ROMANIA
M.D.R.L.
NR. 07107
ARHITECT
VERIFICATOR PROIECT



ZONA DE STOCARE
DESEURI

Tabel de miscare parcelar pentru alipire

Situatia actuala (inainte de alipire)				Situatia viitoare (dupa alipire)			
Nr.cad.	Suprafata (mp)	Categoria de folosinta	Descrierea imobilului	Nr.cad.	Suprafata (mp)	Categoria de folosinta	Descrierea imobilului
19658	427	1Cc	imprejmuit partial				
[(3146-2532/1-2531/1-2531/2-2532/3)/2]/1	1677.50	2Cc	imprejmuit partial				
			BLOC DE LOCUINTE GRF II RISC MIC DE INCENDIU				
Total	2104.50			Total	2104.50		

CTA = 110.82; CTN = 110.60; CTS = 110.77
SPATIU COMERCIAL, PARTER, GRAD REZISTENTA LA FOC IL RISC MARE DE INCENDIU
PROIECTANT GENERAL

ALMA-CAD
CONSULTING
S.R.L.

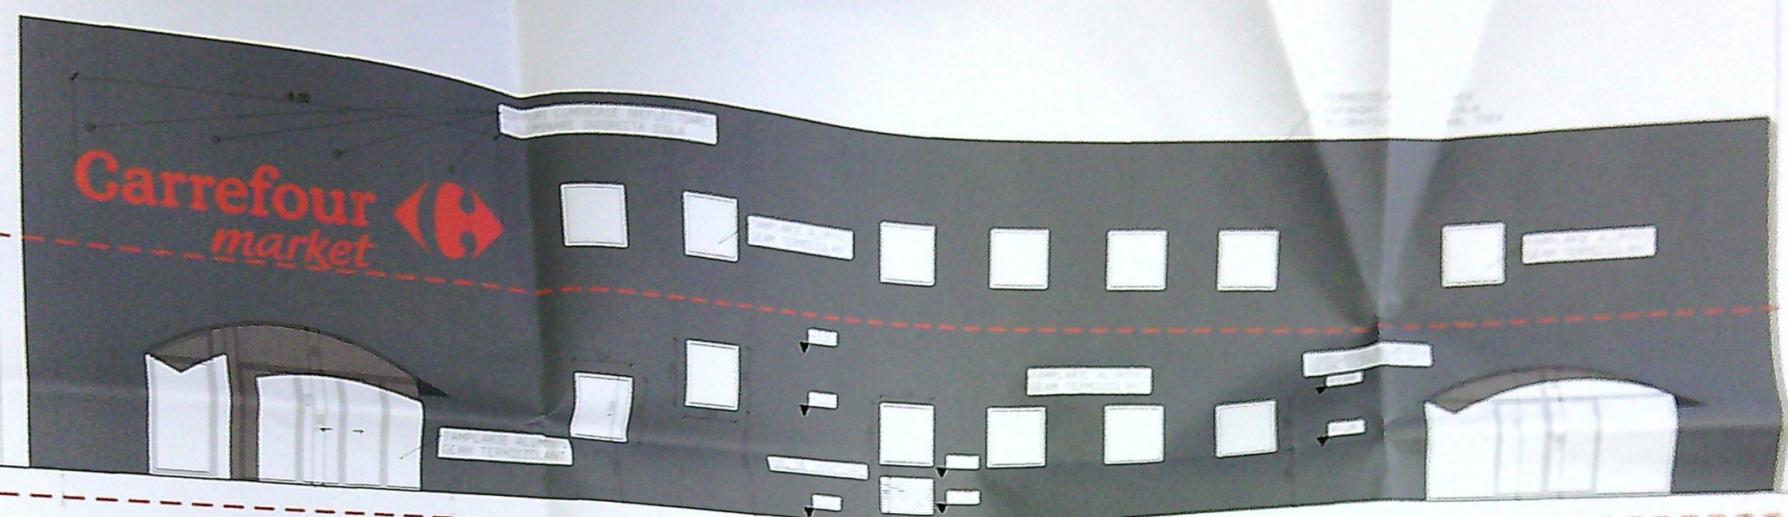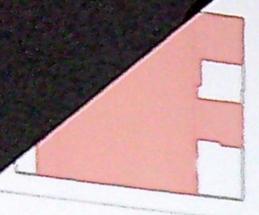

1 FATADA VEST



2

3

4

5

CONTUR FATADA SPATIU IN STUDIU

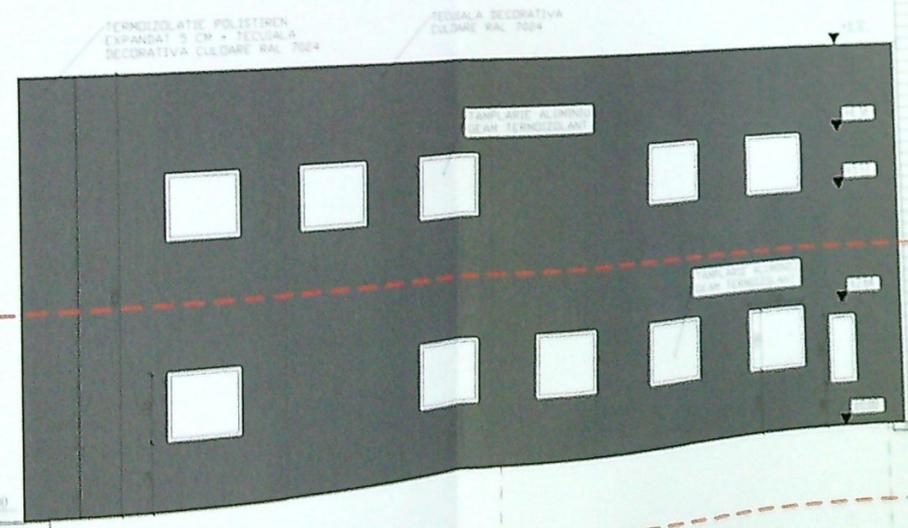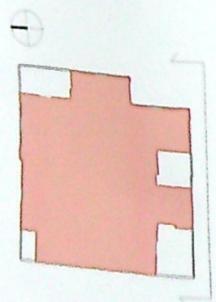

A FATADA SUD

B

C

D


E

CONTUR FATADA SPATIU IN STUDIU



Handwritten blue notes and signatures, including 'S.K. 23' and a signature.

CIA - 11047, CIM - 11046, CTS - 11043

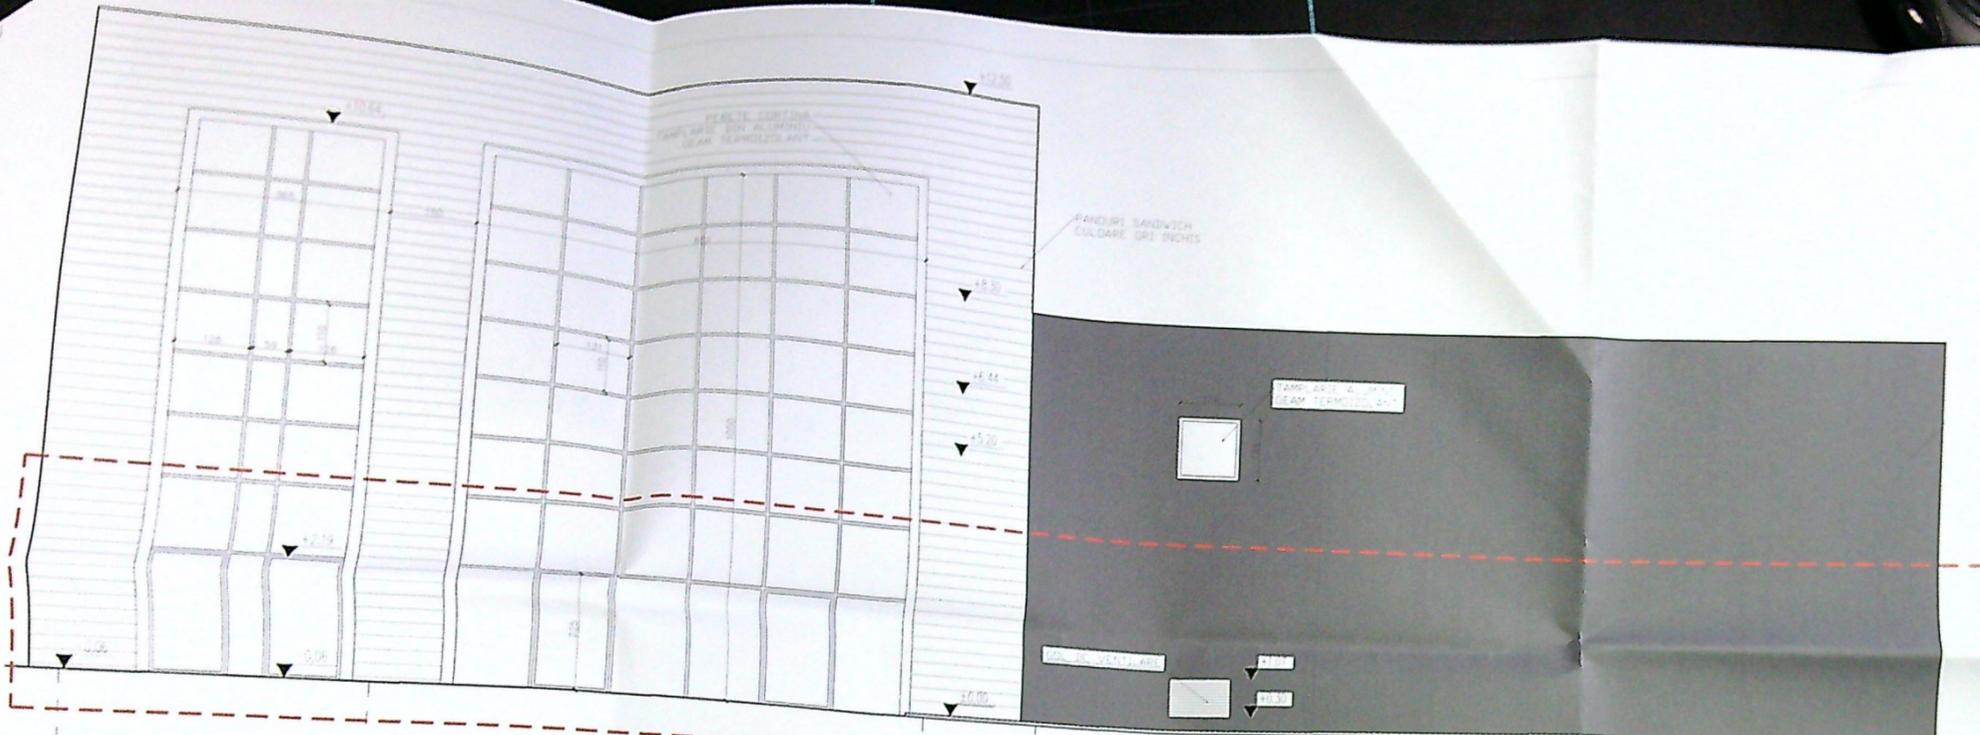

FATADA NORD

E

D

C

B

A

CONTUR FATADA SPATIU IN STUDIU



FATADA EST

6'

5'

4'

3'

CONTUR FATADA SPATIU IN STUDIU

