

limita de proprietate

+7.30

+4.10

+3.83

+3.20

-0.45



geam fix securizat

limita de proprietate


+7.40

+6.25


+4.10

+3.20

-0.45

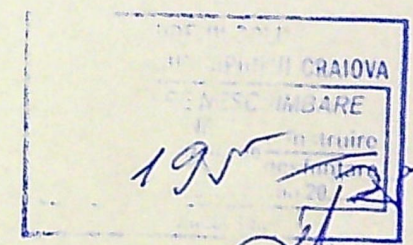

FATADA PRINCIPALA VEST

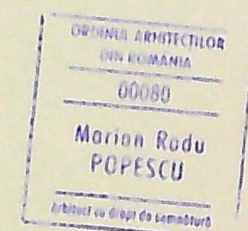

LEGENDA FINISAJE FATADA

1. TENCUIALA DECORATIVA CULOARE RAL 9010 - ALB
2. TENCUIALA DECORATIVA CULOARE RAL 7012 - GRIU DESCHIS
3. TENCUIALA DECORATIVA CULOARE RAL 7012 - GRIU DESCHIS

CLASA IV DE IMPORTANTA - CATEGORIA DE IMPORTANTA "D" (REDUSA)


VERIFICATOR / EXPERT	NUME	SEMNA / DATA	CERINTA	REFERAT/EXPERTIZA NO./DATA
S.C. AR COM. S		ART STUDIO		

limita de proprietate

+7.40
+6.82

+4.10
+3.20

+0.33
-0.45

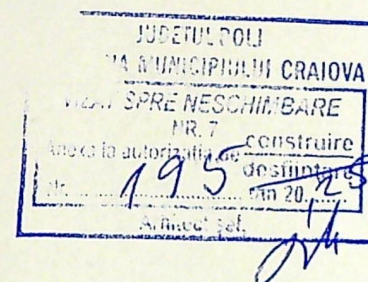

limita de proprietate


+7.30

+4.10
+3.83
+3.20

-0.45

geam fix securizat

FATADA SECUNDARA EST

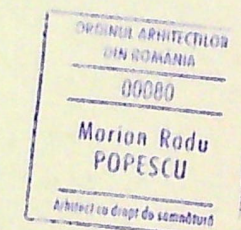



LEGENDA FINISAJE FATADA

1. TENCUIALA DECORATIVA CULOARE RAL 9010 - ALB
2. TENCUIALA DECORATIVA CULOARE RAL 7012 - GRUDESCHIS
3. TENCUIALA DECORATIVA CULOARE RAL 7012 - GRUDESCHIS

VERIFICAT
/ EXPER

S.C. ARIS

CLASA IV DE IMPORTANTA - CATEGORIA DE IMPORTANTA "D" (REDUSA)

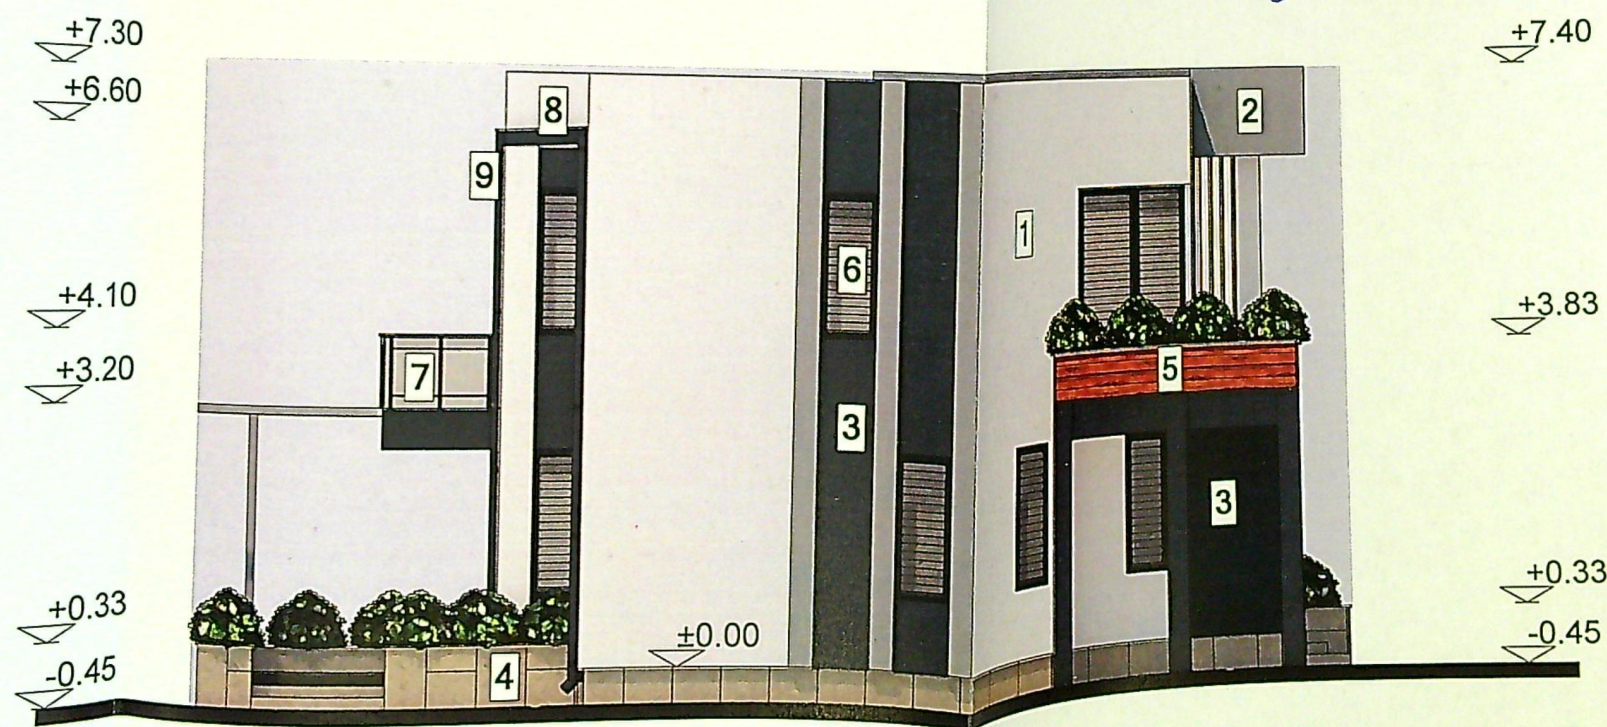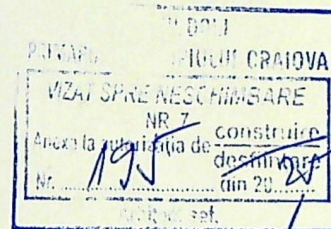

FATADA LATERALA STANGA NORD



CLASA IV DE IMPORTANTA - CATEGORIA DE IMPORTANTA "D" (REDUSA)


LEGENDA FINISAJE FATADA

1. TENCUIALA DECORATIVA CULOARE RAL 9010 - ALB
2. TENCUIALA DECORATIVA CULOARE RAL 7042 - GRI DESCHIS

VERIFICAT
/EXPER

S.C. ARIS
COM. SCA

JUDETUL DOLOJ
 PRIMARIA MUNICIPIULUI CRAIOVA
 VIZAT SPRE NESCHIMBARE
 NR. 7
 anexa la autorizatia de construire
 din 20.08.2015
 Arhitect gel.

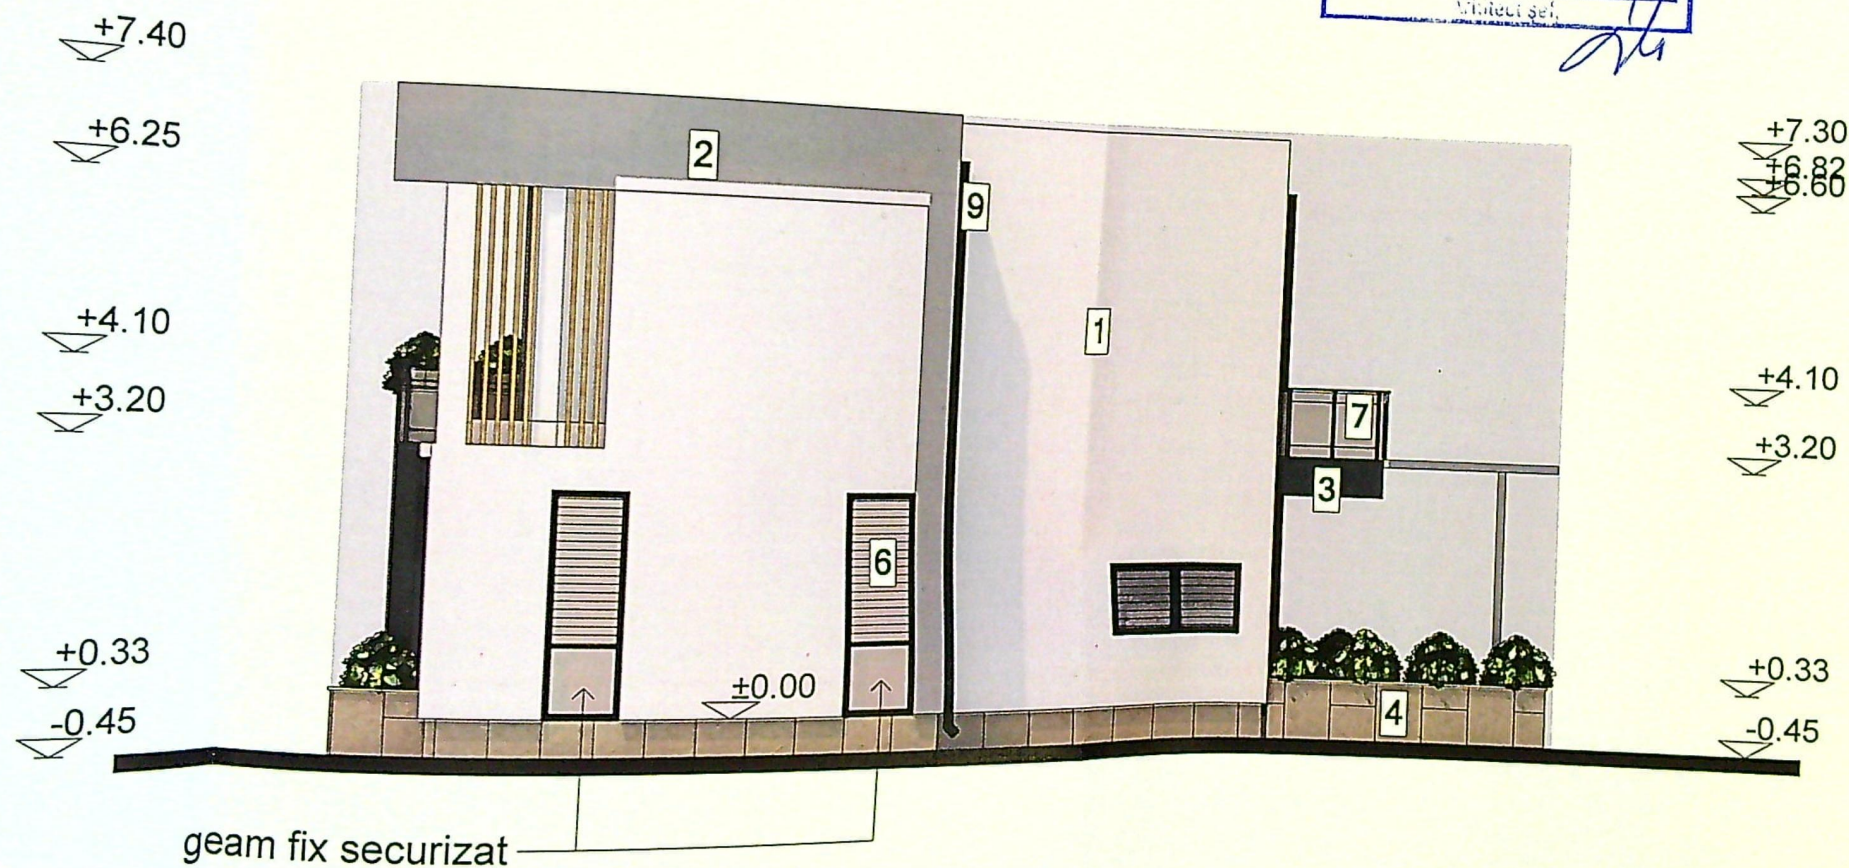

FATADA LATERALA DREAPTA SUD

00000
 Marian Radu
 POPESCU
 Arhitect cu drept de semnătură

CLASA IV DE IMPORTANTA - CATEGORIA DE IMPORTANTA "D" (REDUSA)

VERIFICATOR	NUME	
1		
S.C.		
CON		
		R. NO.
		1/2015