

Nr. inregistrare: 38446/2008
 Copie conformă cu exemplarul din arhivă BCP
 eliberată la data de
 Tariful: cu chitanța nr.
 Referent:
 L.S.

PLAN DE AMPLASAMENT SI DELIMITARE - LOT 6 - INTRAVILAN - scara 1:500

Nr. cadastral	Suprafata masurata (mp)	Adresa imobilului:
Cartea Funciara nr.	352mp	Mun. Craiova, Str. Crinului, Nr. 103
		Unitatea Administrativ-Teritoriala (UAT): CRAIOVA

LEGENDA

- CONSTRUCTIE PROPUASA
- IMPREJMUIRE PROPUASA - ZIDARIE DIN BOLTARI
- IMPREJMUIRE PROPUASA - ZIDARIE SI PANOURI DIN LEMN

CARACTERISTICI CONSTRUCTIE

S teren	= 352.00 mp
R H propus	= P + 1e
S Construit propus	= 118.00 mp
S Desfasurat propus	= 258.00 mp
S Util propus	= 190.12 mp
P.O.T. propus	= 33.52 %
C.U.T. propus	= 0.733
Teren liber	= 154.00 mp
Alei si parcare	= 80.00 mp

Coordonate pct.de contur		Lungimi laturi D(i,i+1)
E [m]	N [m]	
402821.276	309998.787	11.83
402625.426	310009.860	13.27
402637.799	310005.052	11.71
402633.689	309994.089	14.73
402828.519	309980.295	13.27
402616.090	309984.953	14.77
P(IV-2A) = 352mp		P=79.59m

A. Date referitoare la teren				
Nr. parcela	Categoria de folosinta	Suprafata (mp)	Valoarea de impozitare (lei)	Mentiuni
Lot 6	V	156	0.4928	Imprejmuit, Gard de sarma si limita conventionala
	A	196		
Total		352	0.4928	
B. Date referitoare la constructii				
Cod constr.	Suprafata construita la sol (mp)	Valoarea de impozitare (lei)	Mentiuni	
Total				

Executant: SE WORLD SURVEY SRL
 prin ing. Dădac Alexandru


Data: August 2012

Se confirma suprafata din masuratori si introducerea imobilului in baza de date


Suprafata totala masurata = 352mp



ORDINUL ARHITECTILOR DIN ROMANIA
 5947
 Bogdan Gabriel NIȚA
 Arhitect cu drept de semn.

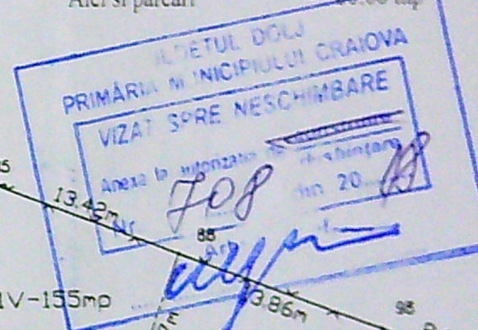

FATADA PRINCIPALA
scara 1:50

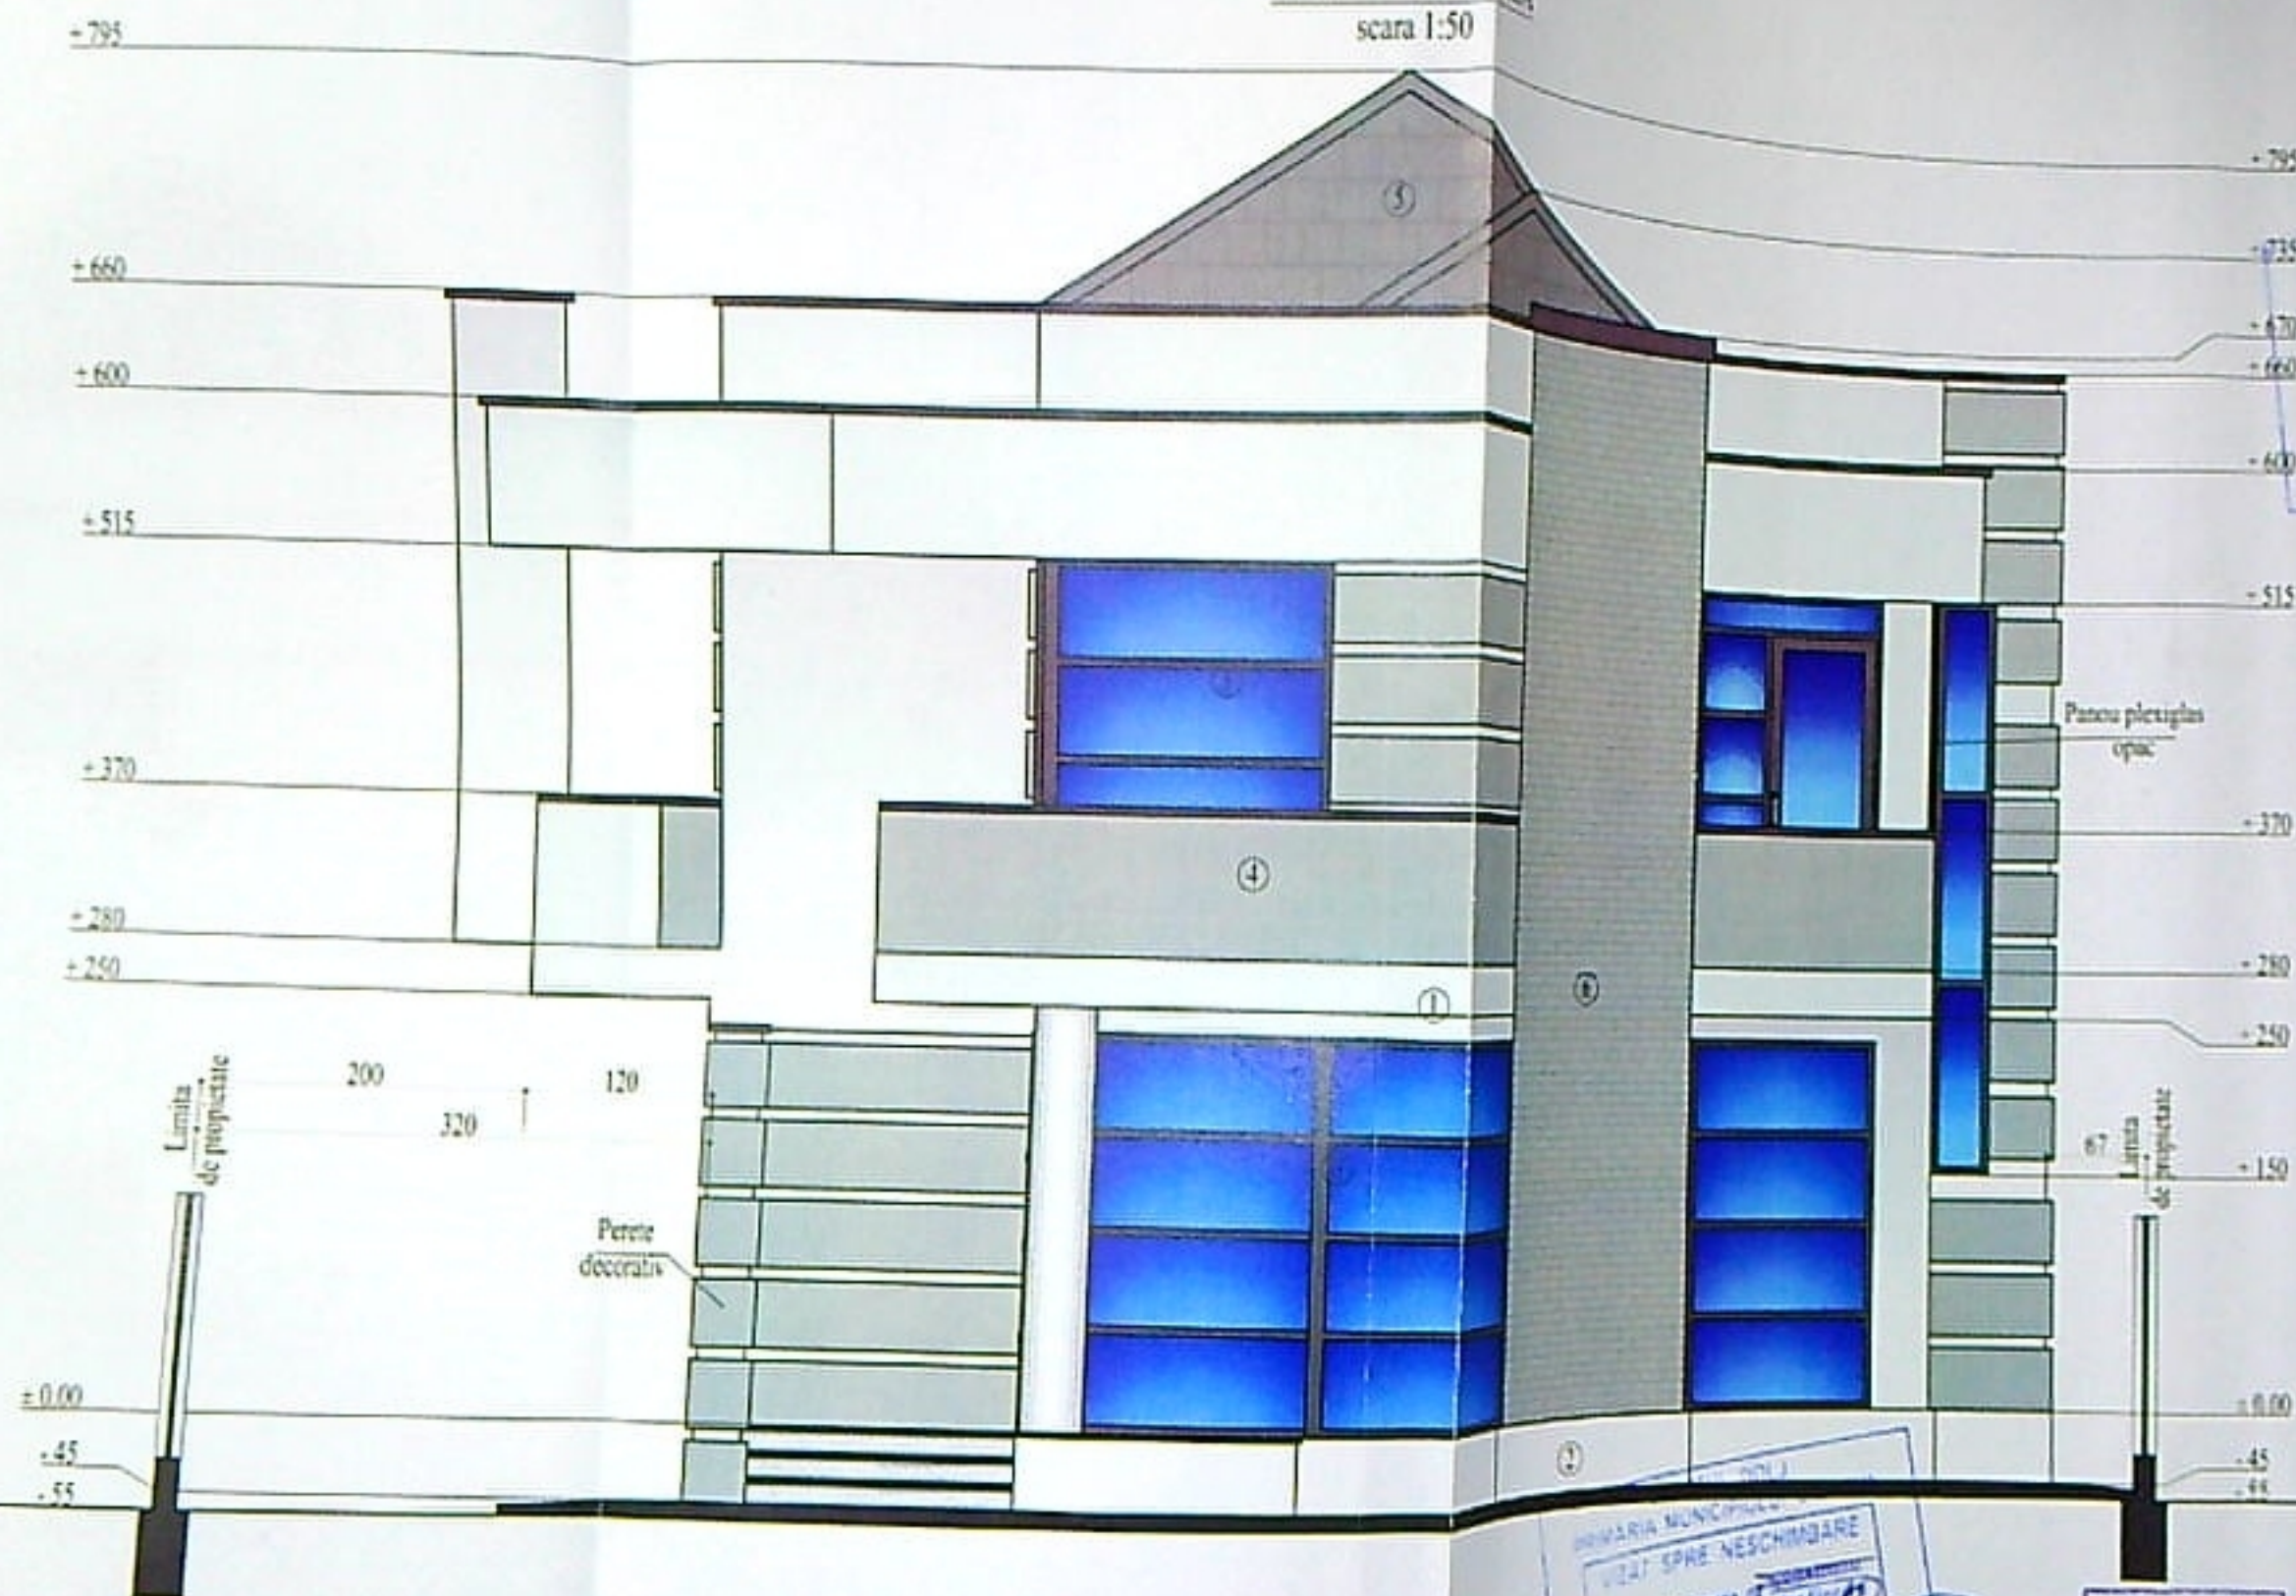


- LEGENDA
- ① TENCUIALA DECORATIVA
 - ② SIMILPIATRA
 - ③ TAMPLARIE DE PVC CU GEAM TERMOPAN
 - ④ BALISTRADA DIN PANOURI METALICE TRAFORATE
 - ⑤ INVELITOARE DIN TIGLA METALICA
 - ⑥ CARAMIDA APARENTA


IMBRIARIA MUNICIPALA
1227 SPRE NESCHIMBARE
desfinit
din 2012
Aprobare not.
[Signature]

ORDONANȚA DE
DIN ROMANIA
5141
Bogdan Gabriel
NITA

FATADA LATERALA DREAPTA
scara 1:50

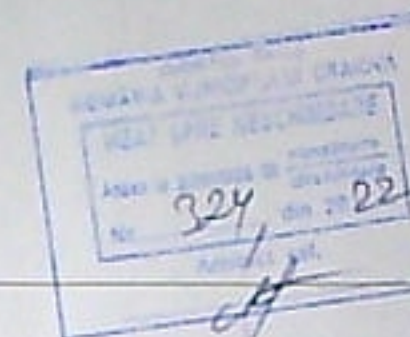


- LEGENDA
- ① TENCUIALA DECORATIVA
 - ② SIMILIPIATRA
 - ③ TAMPLARIE DE PVC CU GEAM TERMOPAN
 - ④ BALUSTRADA DIN PANOURI METALICE TRAFORATE
 - ⑤ INVELOTOARE DIN TIGLA METALICA
 - ⑥ CARAMIDA APARENTA

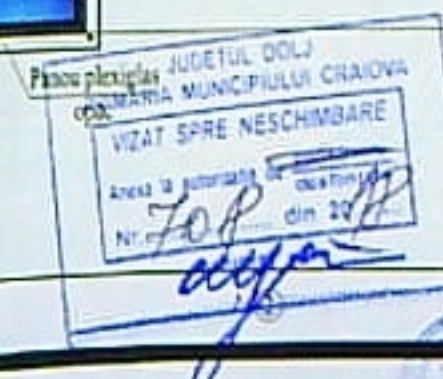

FATADA LATERALA STANGA
scara 1:50


324 / 22

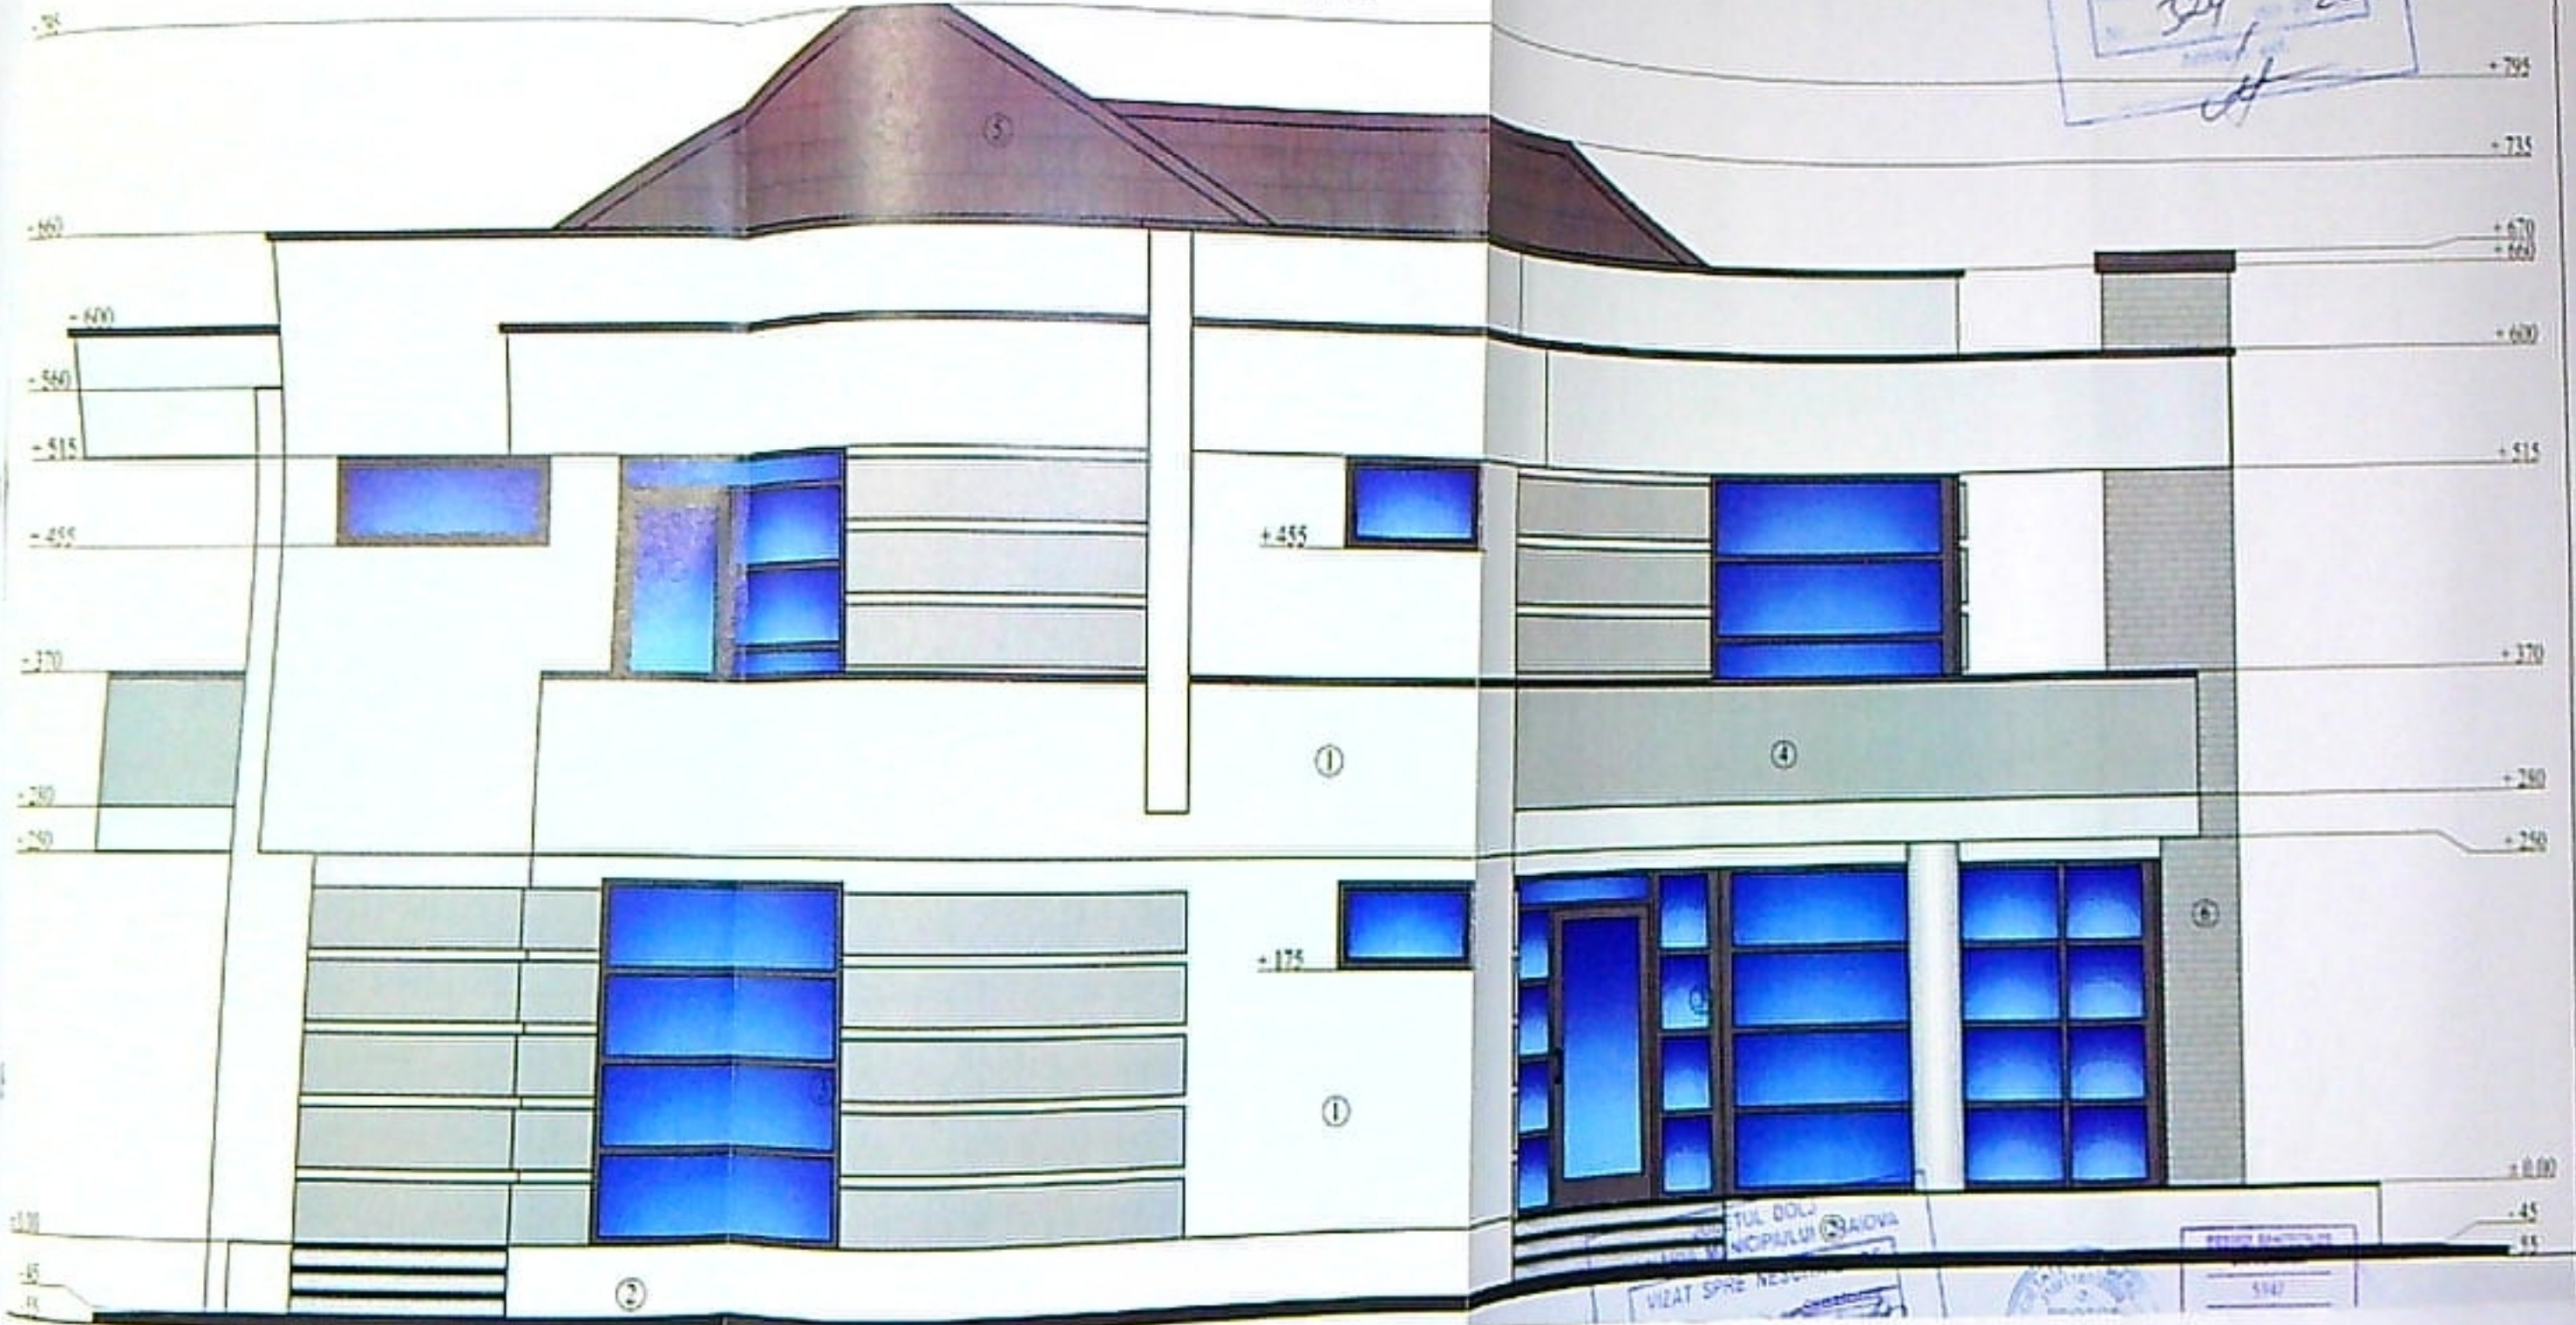

LEGENDA

- ① TENCUALA DECORATIVA
- ② SIMILIPATRA
- ③ TAMPLARIE DE PVC CU GEAM TERMOPAN
- ④ BALUSTRADA DIN PANOURI METALICE TRAFORATE
- ⑤ INVELITOARE DIN TIGLA METALICA
- ⑥ CARAMIDA APARENTA

FATADA POSTERIOARA
scara 1:50

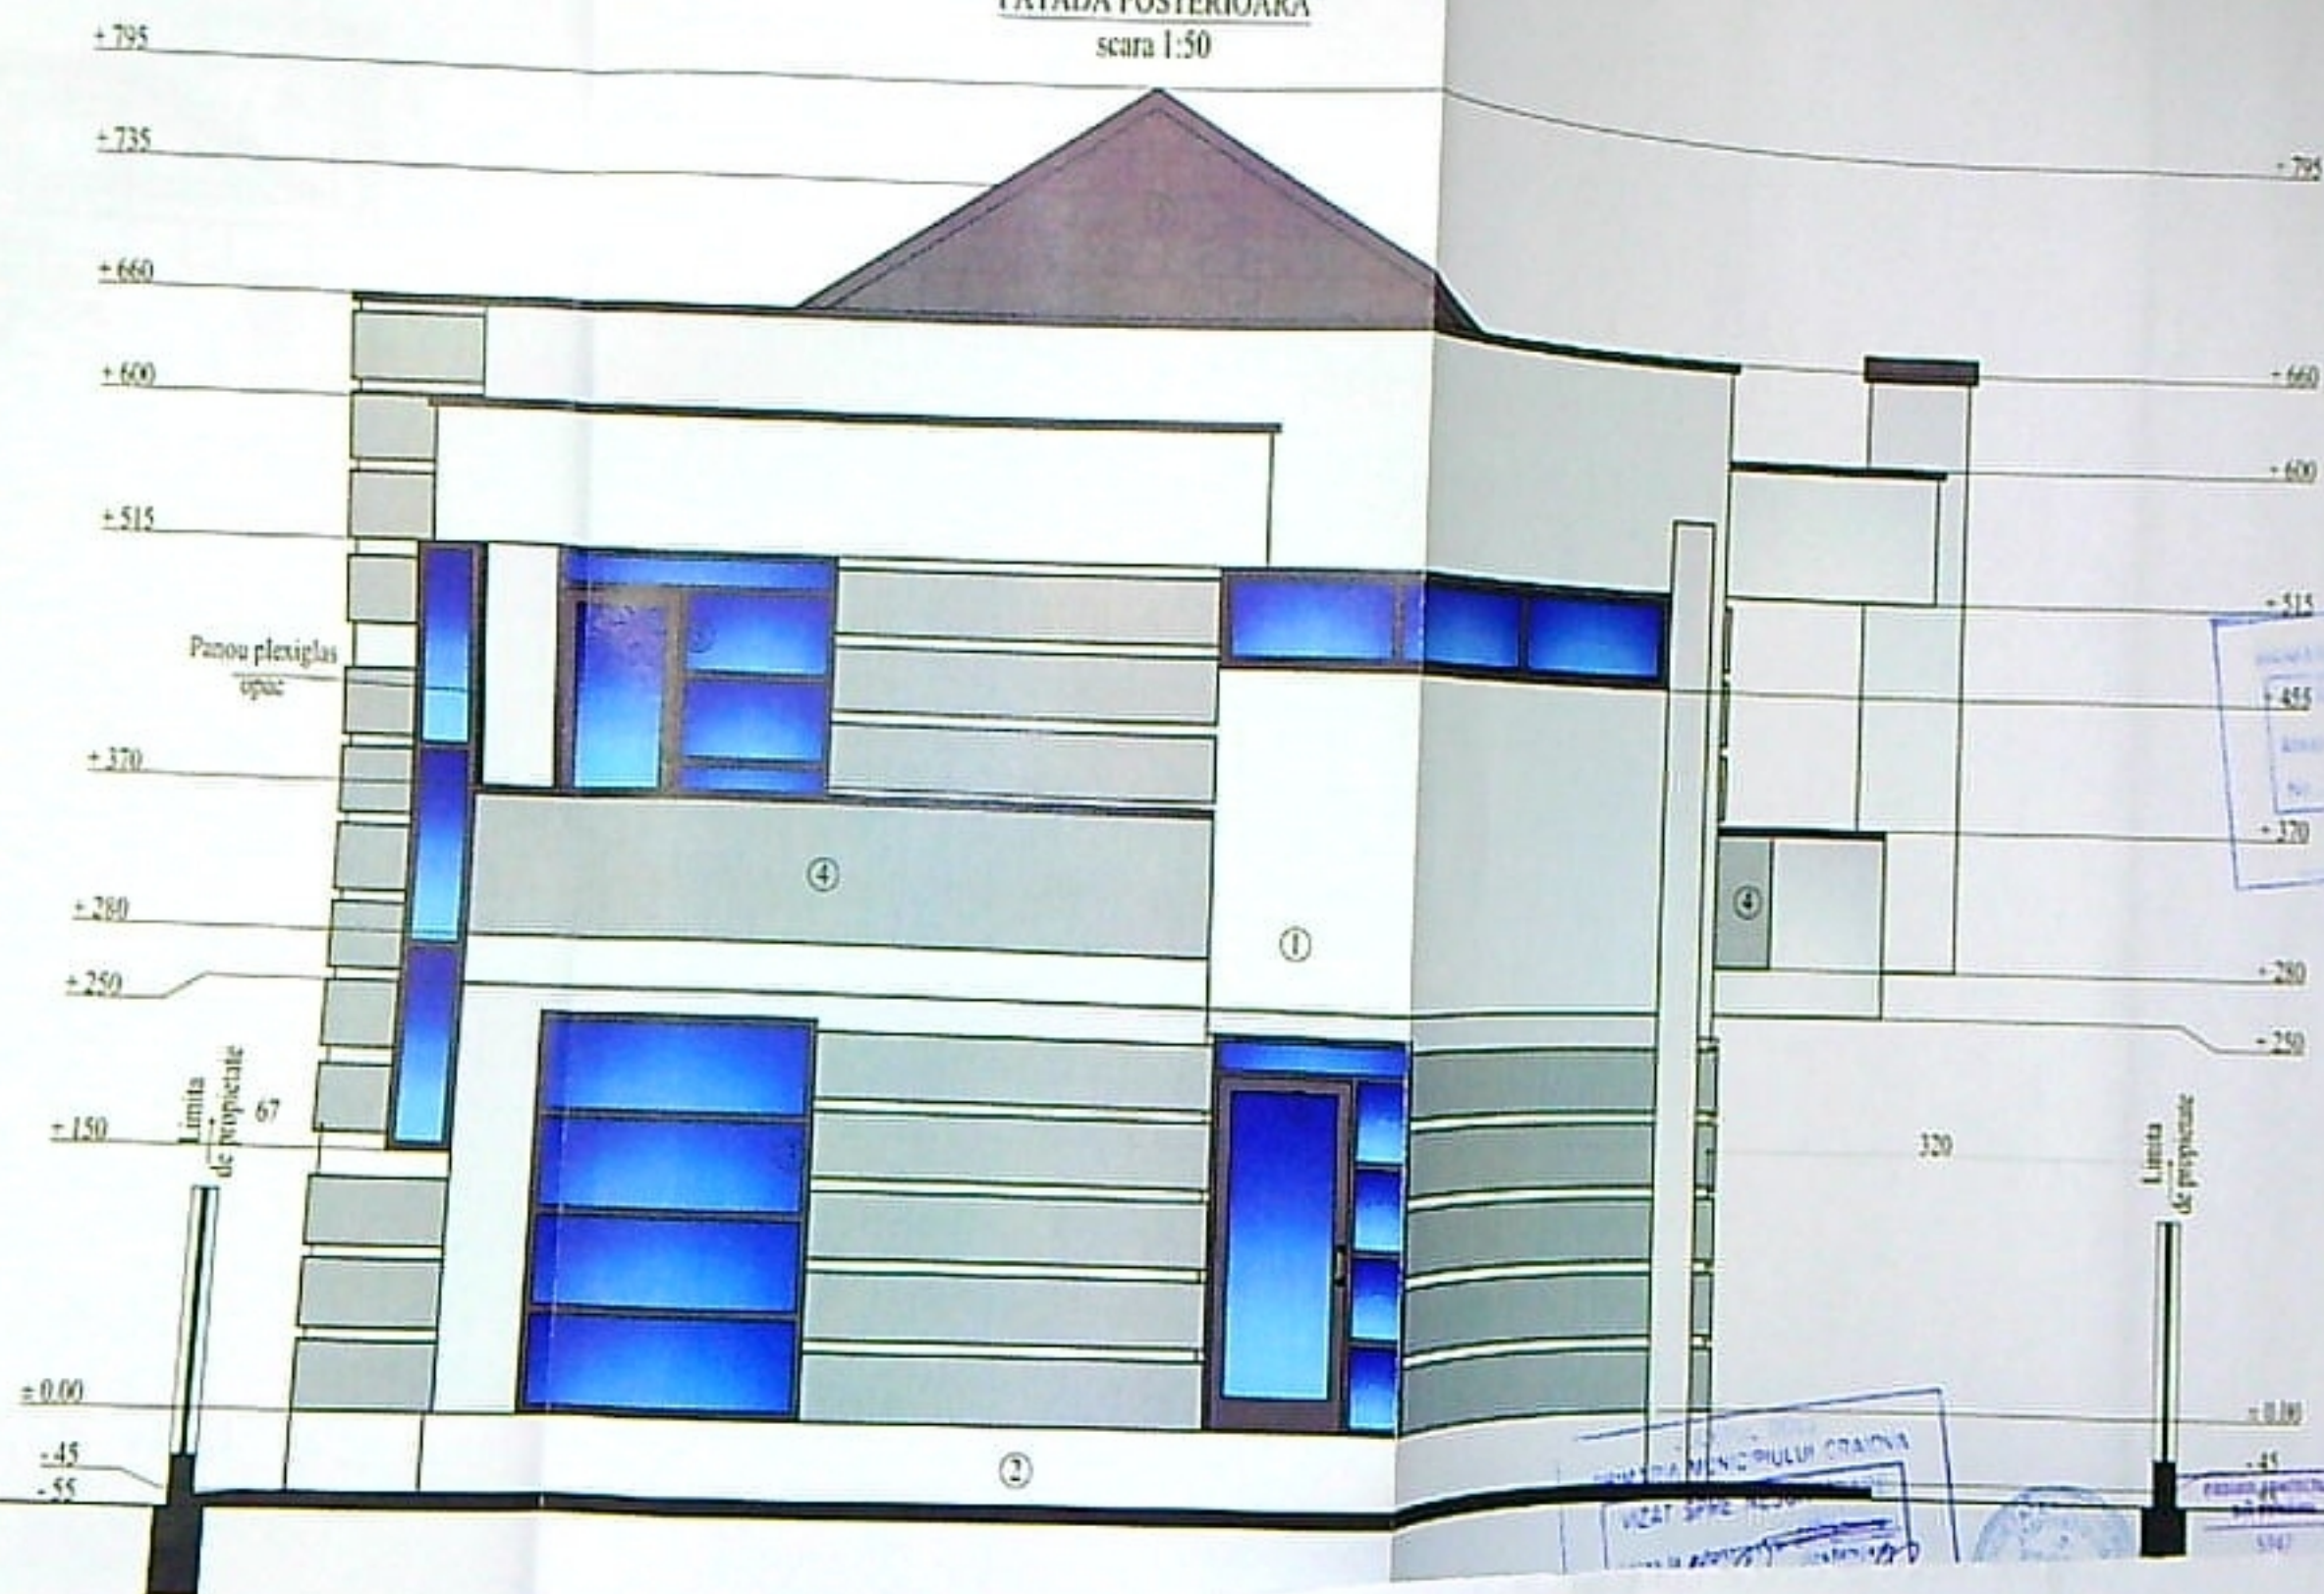

LEGENDA

- ① TENCUALA DECORATIVA
- ② SIMILPIATRA
- ③ TAMPLARIE DE PVC CU GEAM TERMOPAN
- ④ BALUSTRADA DIN PANOURI METALICE TRAFORATE
- ⑤ INVELITOARE DIN TIGLA METALICA