
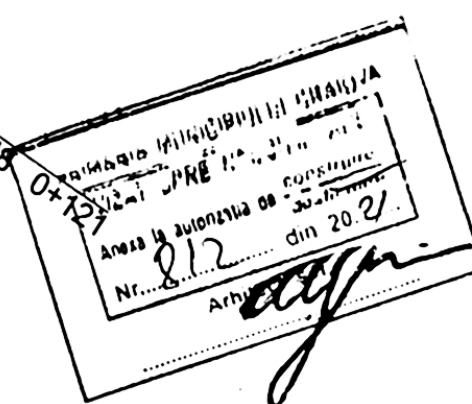
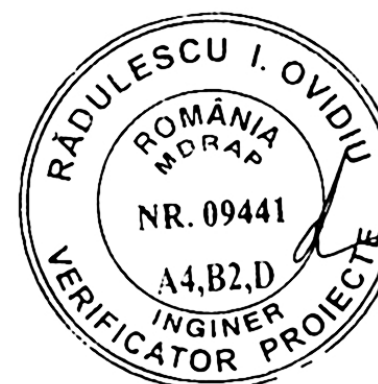


Limita proprietate

Stalp electric

Camini vizitare

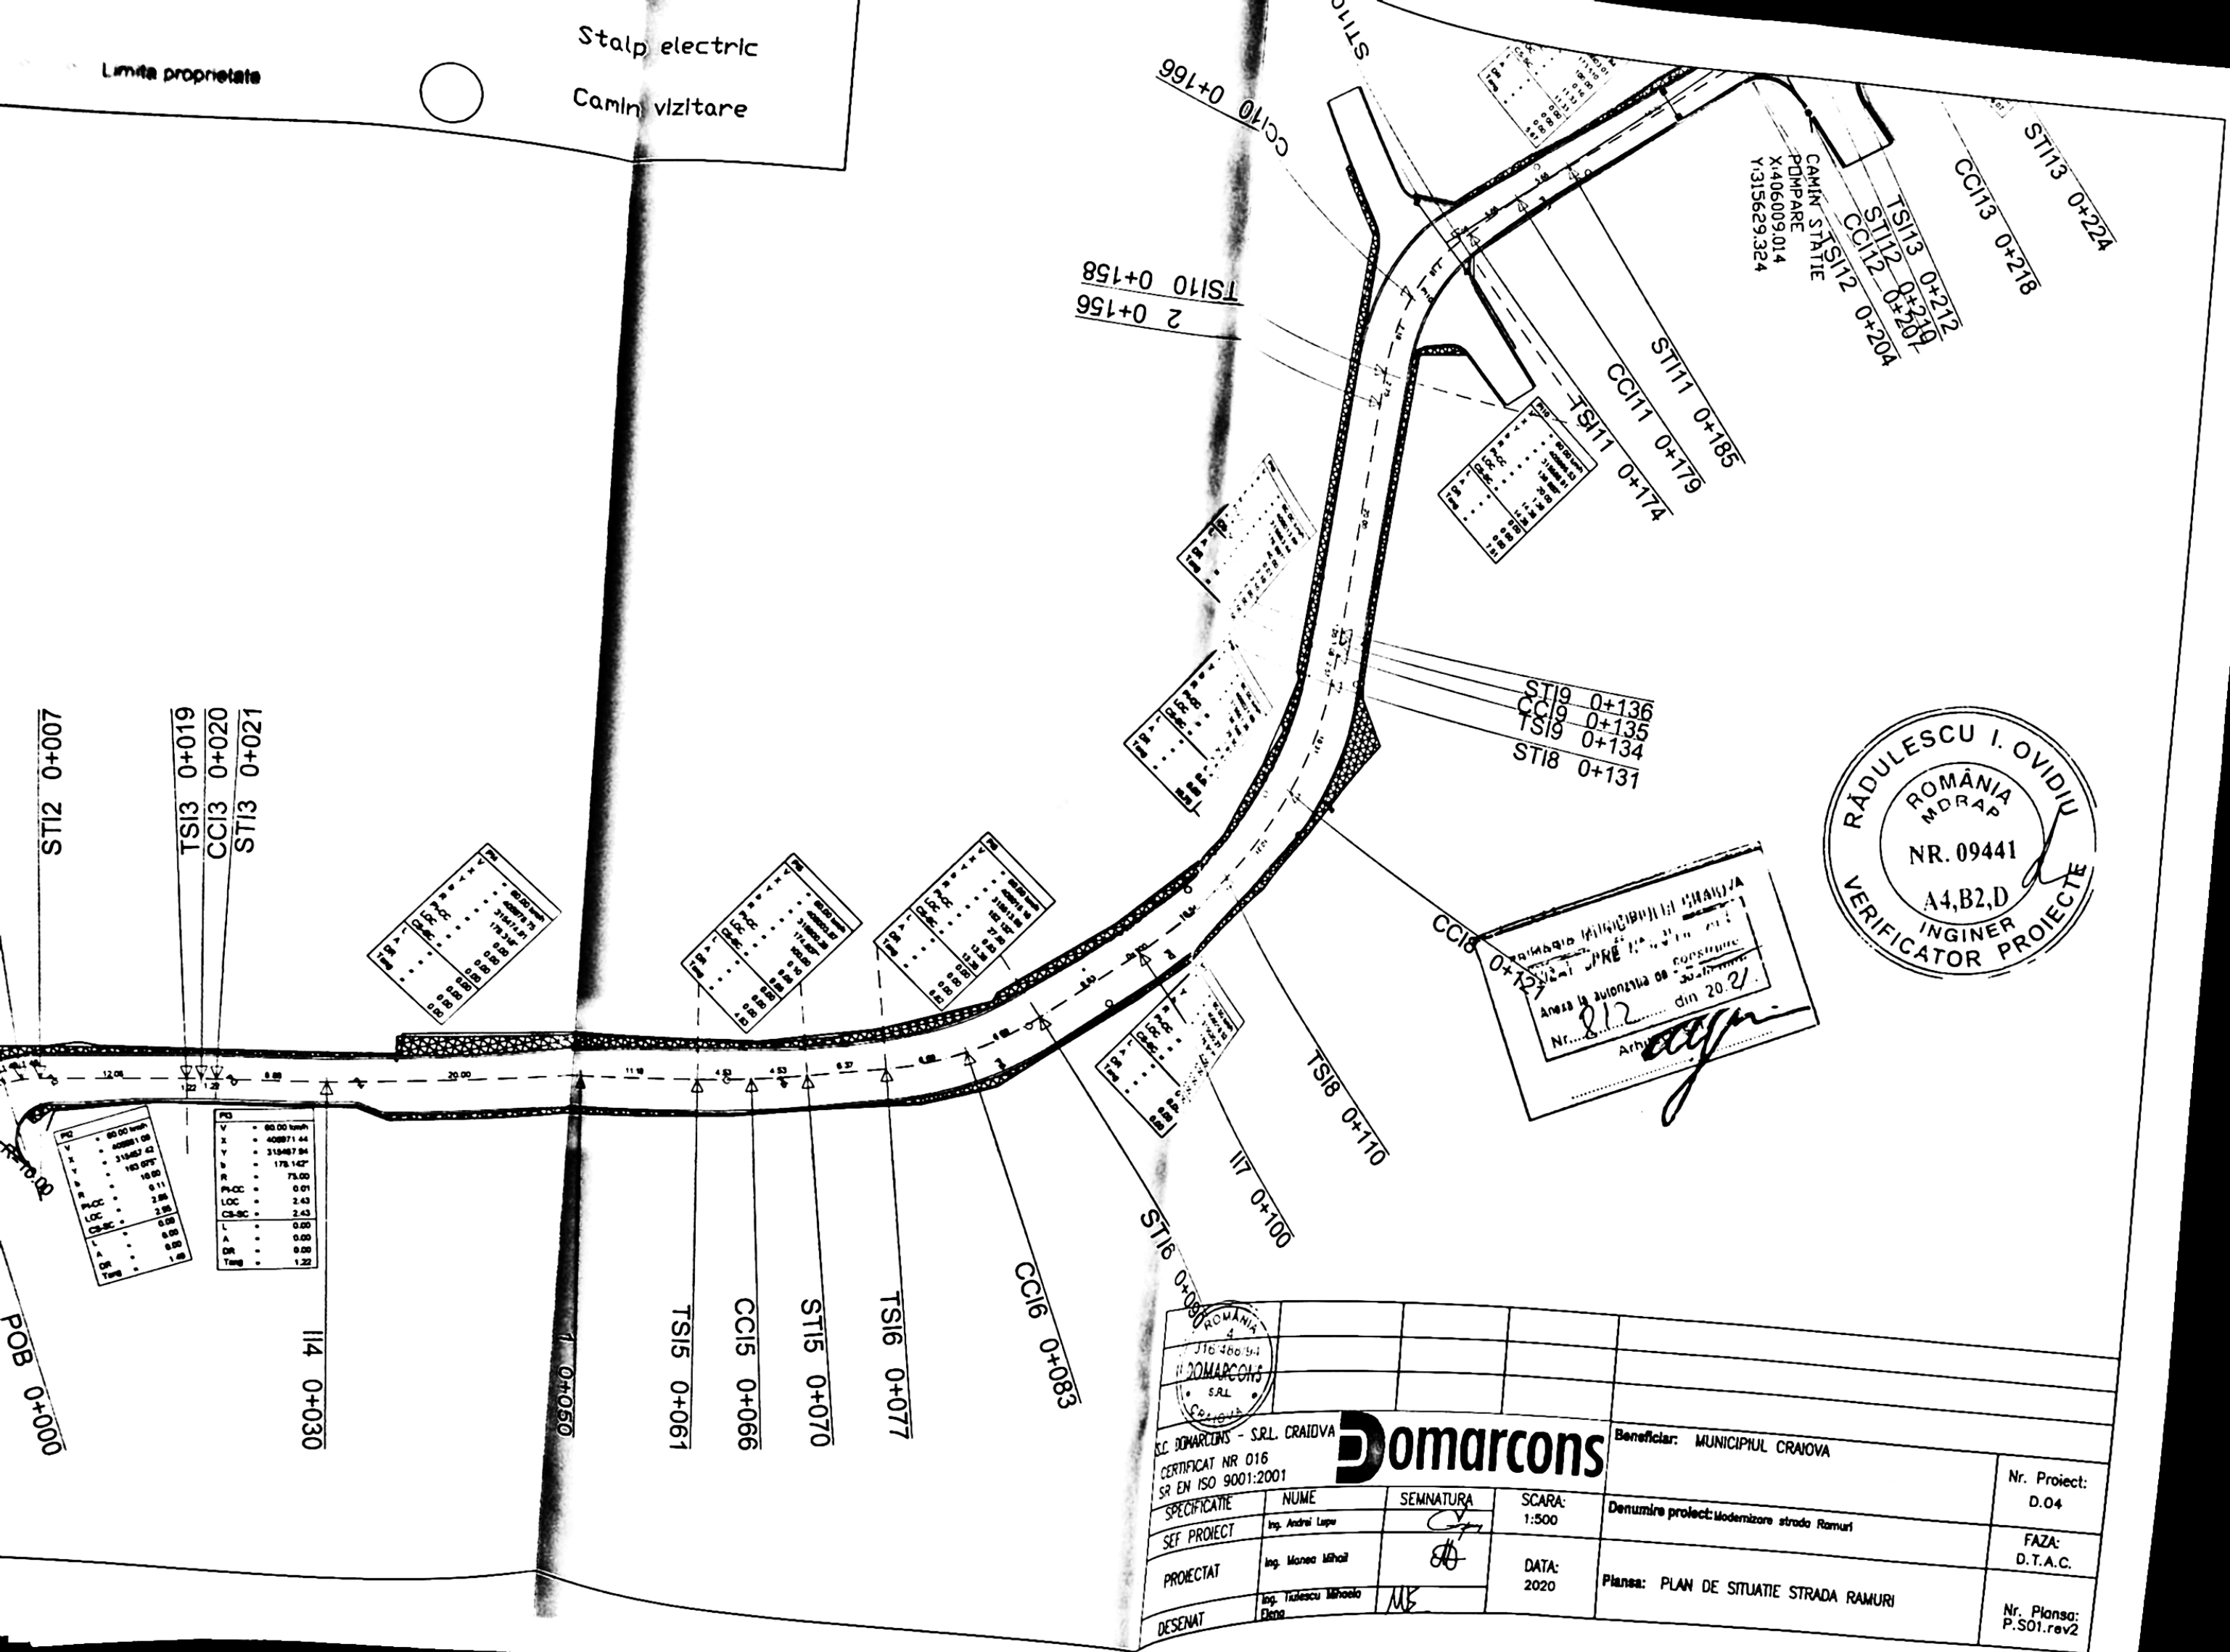

Domarcons SC. DOMARCONS - SRL, CRAIOVA CERTIFICAT NR. 016 SR EN ISO 9001:2001				Beneficiar: MUNICIPIUL CRAIOVA	
SPECIFICATIE SEF PROIECT PROIECTAT DESENAT		NUME Ing. Andrei Lupu Ing. Mirela Mihail Ing. Tulescu Mihail Elena		SEMNATURA 	
SCARA: 1:500		DATA: 2020		Denumire proiect: Modernizare strada Ramuri	
Planşa: PLAN DE SITUATIE STRADA RAMURI				Nr. Proiect: D.04 FAZA: D.T.A.C. Nr. Planşa: P.S01.rev2	