


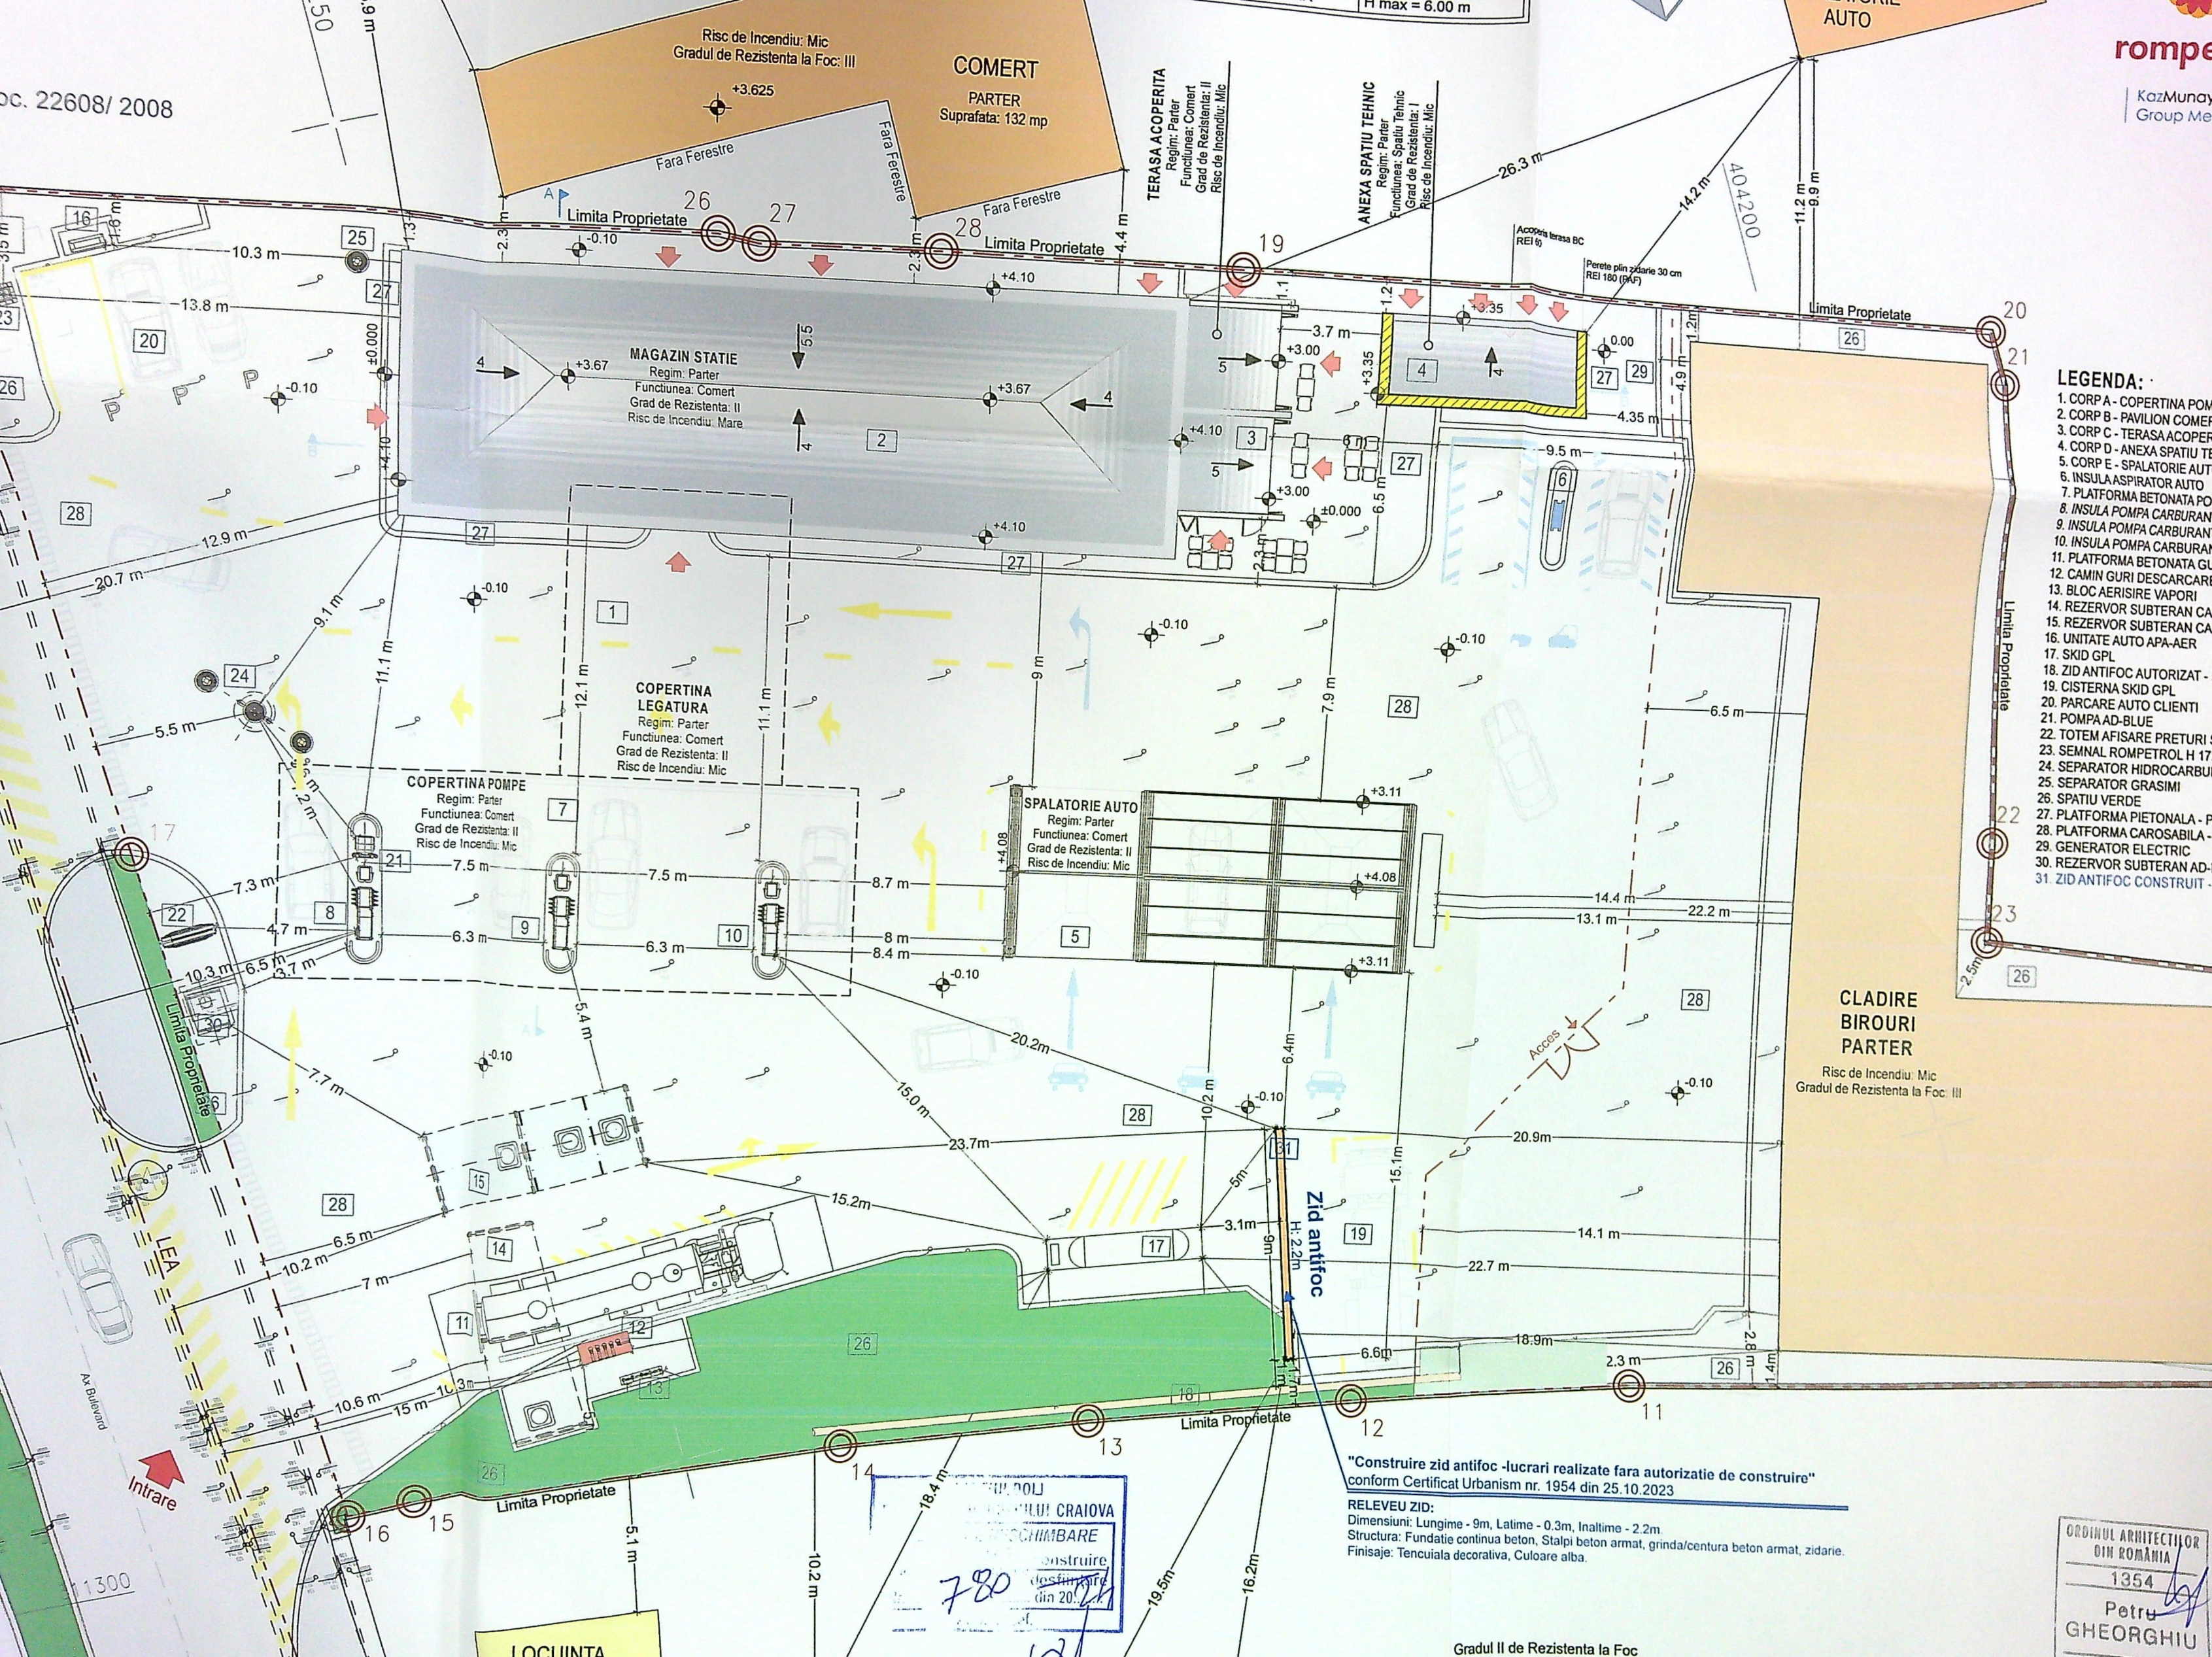

- LEGENDA:**
- 1. CORP A - COPERTINA POMPE
 - 2. CORP B - PAVILION COMERT
 - 3. CORP C - TERASA ACOPERITA
 - 4. CORP D - ANEXA SPATIU TEHNIC
 - 5. CORP E - SPALATORIE AUTO
 - 6. INSULA ASPIRATOR AUTO
 - 7. PLATFORMA BETONATA PO
 - 8. INSULA POMPA CARBURAN
 - 9. INSULA POMPA CARBURAN
 - 10. INSULA POMPA CARBURAN
 - 11. PLATFORMA BETONATA GL
 - 12. CAMIN GURI DESCARCARE
 - 13. BLOC AERISIRE VAPORI
 - 14. REZERVOR SUBTERAN CA
 - 15. REZERVOR SUBTERAN CA
 - 16. UNITATE AUTO APA-AER
 - 17. SKID GPL
 - 18. ZID ANTIFOC AUTORIZAT
 - 19. CISTERNA SKID GPL
 - 20. PARCARE AUTO CLIENTI
 - 21. POMPA AD-BLUE
 - 22. TOTEM AFISARE PRETURI
 - 23. SEMNAL ROMPETROL H 17
 - 24. SEPARATOR HIDROCARBU
 - 25. SEPARATOR GRASIMI
 - 26. SPATIU VERDE
 - 27. PLATFORMA PIETONALA - P
 - 28. PLATFORMA CAROSABILA
 - 29. GENERATOR ELECTRIC
 - 30. REZERVOR SUBTERAN AD
 - 31. ZID ANTIFOC CONSTRUIT

"Construire zid antifoc -lucrari realizate fara autorizatie de construire"
conform Certificat Urbanism nr. 1954 din 25.10.2023

RELEVU ZID:
Dimensiuni: Lungime - 9m, Latime - 0.3m, Inaltime - 2.2m.
Structura: Fundatie continua beton, Stalpi beton armat, grinda/centura beton armat, zidarie.
Finisaje: Tencuiala decorativa, Culoare alba.

ORDINUL ARHITECTILOR
DIN ROMANIA
1354
Petru
GHEORGHIU

PROIECT DE CONSTRUIRE
GRADUL II DE REZISTENTA LA FOC
780
din 20.12.2023